



ЧЕЛЯБИНСКАЯ ОБЛАСТЬ

АДМИНИСТРАЦИЯ ЗЛАТОУСТОВСКОГО ГОРОДСКОГО ОКРУГА РАСПОРЯЖЕНИЕ

09.06.2022 г. № 1487-р/АДМ

г. Златоуст

Об утверждении схем расположения
земельного участка на кадастровом
плане территории

В соответствии с пунктом 7 статьи 39.18 Земельного кодекса Российской Федерации, ввиду наличия заявлений иных граждан о намерении участвовать в аукционе:

1. Отказать Макаренко А.С. в предварительном согласовании предоставления земельных участков:

1.1 площадью 820 кв. метров, расположенного по адресному ориентиру: Челябинская область, г. Златоуст, квартал Миасский, 49, для индивидуального жилищного строительства;

1.2 площадью 815 кв. метров, расположенного по адресному ориентиру: Челябинская область, г. Златоуст, квартал Миасский, 90, для индивидуального жилищного строительства.

2. Утвердить схемы расположения земельных участков на кадастровом плане территории из земель населенных пунктов:

2.1 площадью 820 кв. метров, расположенного по адресному ориентиру: Челябинская область, г. Златоуст, квартал Миасский, 49, для индивидуального жилищного строительства, градостроительная зона Ж1 (зона застройки индивидуальными жилыми домами) (приложение 1);

2.2 площадью 815 кв. метров, расположенного по адресному ориентиру: Челябинская область, г. Златоуст, квартал Миасский, 90, для индивидуального жилищного, градостроительная зона Ж1 (зона застройки индивидуальными жилыми домами) (приложение 2).

3. Органу местного самоуправления «Комитет по управлению имуществом Златоустовского городского округа» (Турова Е.В.) провести работы по образованию указанных земельных участков в соответствии со схемами расположения земельных участков на кадастровом плане территории, после чего организовать проведение аукциона на право заключения договора купли-продажи.

4. Пресс-службе Администрации Златоустовского городского округа (Валова И.А.) опубликовать настоящее распоряжение в официальных средствах массовой информации и разместить на официальном сайте Златоустовского городского округа в сети «Интернет» в течение 5 дней с момента его издания.

5. Контроль за выполнением настоящего распоряжения оставляю за собой.

Заместитель Главы
Златоустовского городского округа
по имуществу и финансам



В.Р. Жиганьшин

ПРИЛОЖЕНИЕ 1


Утверждено
распоряжением Администрации
Златоустовского городского округа
от 09.06.2022 г. № 1487-р/АДМ

Утверждена

(наименование документа об утверждении, включая наименования
органов государственной власти или органов местного
самоуправления, принявших решение об утверждении схемы
или подписавших соглашение о перераспределении земельных участков)

от _____ N _____

Схема расположения земельного участка на кадастровом плане территории

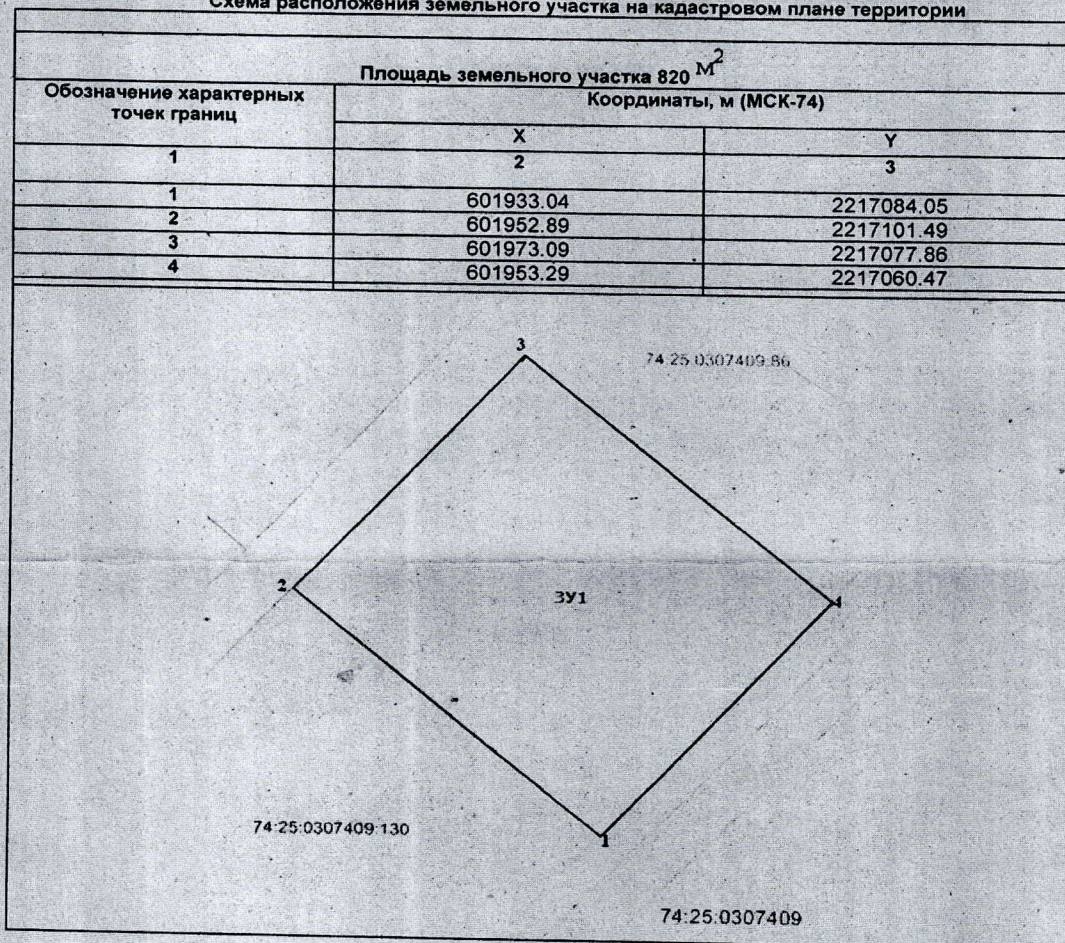

Масштаб 1:2000

Условные обозначения:

- Вновь образованная часть границы, сведения о которой достаточны для определения ее местоположения на местности
- 3У 1 Образуемый земельный участок
- 1 Характерная точка границ образуемого земельного участка, сведения о которой достаточны для определения местоположения
- Существующая часть границы, имеющиеся в ГКН сведения о которой достаточны для определения местоположения на местности
- 74:25:0307409 Номер кадастрового квартала
- 74:25:0307409:130 Надписи кадастрового номера земельного участка, сведения о границах которого внесены в ГКН


ПРИЛОЖЕНИЕ 2
Утверждено
распоряжением Администрации
Златоустовского городского округа
от 09.06.2022 г. № 1487-р/АДМ

Утверждена

(наименование документа об утверждении, включая наименования
 органов государственной власти или органов местного
 самоуправления, принявших решение об утверждении схемы
 или подписавших соглашение о перераспределении земельных участков).

от _____ N _____

Схема расположения земельного участка на кадастровом плане территории

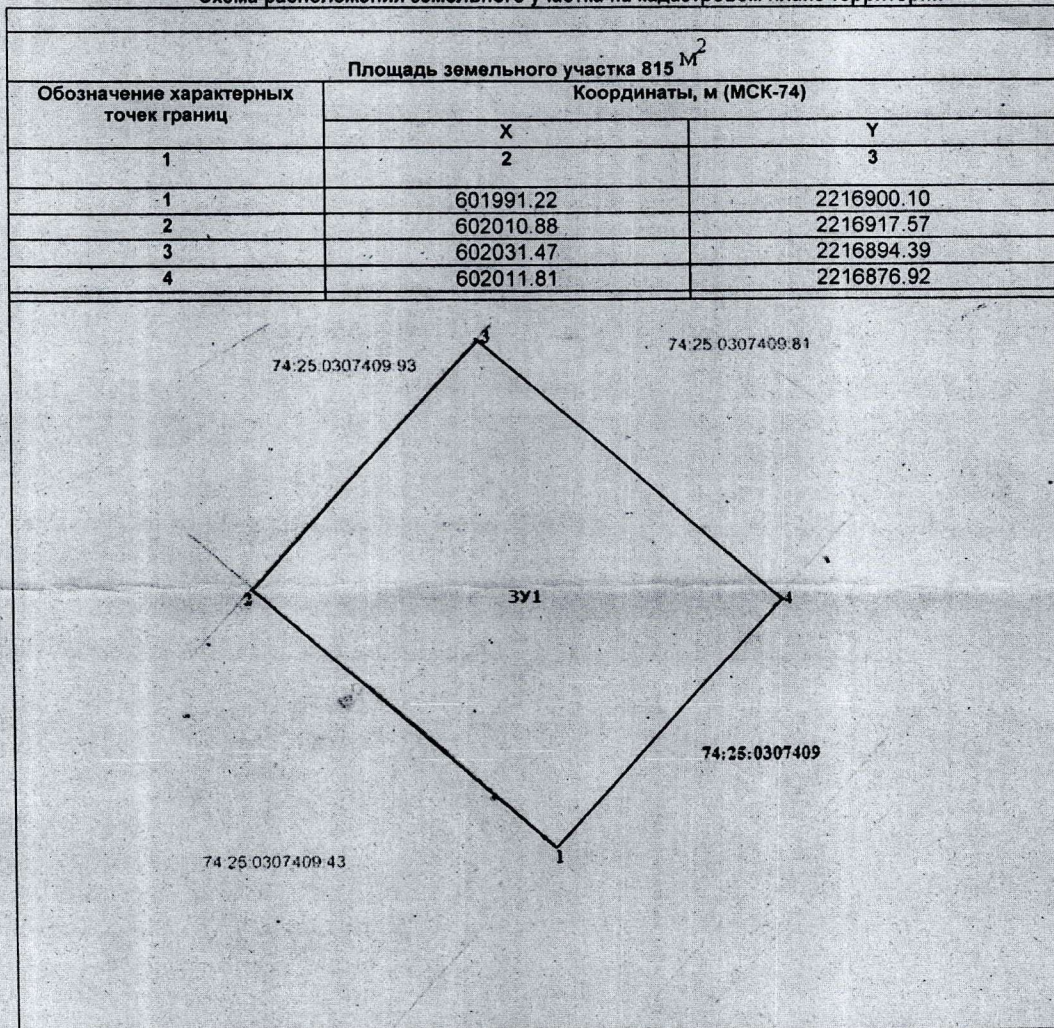

Масштаб 1:2000

Условные обозначения:

- Вновь образованная часть границы, сведения о которой достаточны для определения ее местоположения на местности
- 3У 1** Образуемый земельный участок
- 1** Характерная точка границ образуемого земельного участка, сведения о которой достаточны для определения местоположения
- Существующая часть границы, имеющиеся в ГКН сведения о которой достаточны для определения местоположения на местности
- 74:25:0307409** Номер кадастрового квартала
- 74:25:0307409:43** Надпись кадастрового номера земельного участка, сведения о границах которого внесены в ГКН