





ЗЛАТОУСТОВСКИЙ ГОРОДСКОЙ ОКРУГ
ВНЕСЕНИЕ ИЗМЕНЕНИЙ В ПРАВИЛА ЗЕМЛЕПОЛЬЗОВАНИЯ И ЗАСТРОЙКИ

КАРТА ГРАДОСТРОИТЕЛЬНОГО ЗОНИРОВАНИЯ ГОРОДА ЗЛАТОУСТА

 

- ГРАНИЦЫ:**
- ГОРОДСКОГО ОКРУГА
 - НАСЕЛЕННОГО ПУНКТА
 - ГРАНИЦЫ ТЕРРИТОРИАЛЬНЫХ ЗОН
- ОБОЗНАЧЕНИЕ ТЕРРИТОРИАЛЬНОЙ ЗОНЫ НА ПЛАНЕ:**
- Ж1 Вид территориальной зоны
- ВИДЫ ТЕРРИТОРИАЛЬНЫХ ЗОН:**
- Ж1 Зона застройки индивидуальными жилыми домами
 - Ж2 Зона застройки малоэтажными жилыми домами
 - Ж3 Зона застройки среднеэтажными жилыми домами
 - Ж4 Зона застройки многоэтажными жилыми домами
 - О-1 Многофункциональная общественно-деловая зона
 - О-2 Зона смешанной и общественно-деловой застройки
 - П1 Производственная зона
 - П2 Коммунально-складская зона
 - И Зона инженерной инфраструктуры
 - Т Зона транспортной инфраструктуры
 - Ск1 Производственная зона сельскохозяйственных предприятий
 - Ск2 Зона, занятая объектами сельскохозяйственного назначения
 - Ск3 Зона ведения садоводства и огородничества
 - Р1 Зона рекреационного назначения
 - Р2 Зона городских лесов
 - Сн1 Зона кладбищ
 - Сн2 Зона складирования и захоронения отходов
 - Сн3 Зона режимных территорий
 - ЛЕСА
 - ВОДНЫЕ ОБЪЕКТЫ
 - ТЕРРИТОРИИ КОМПЛЕКСНОГО РАЗВИТИЯ
- ЗОНЫ С ОСОБЫМИ УСЛОВИЯМИ ИСПОЛЬЗОВАНИЯ ТЕРРИТОРИИ:**
- НАЦИОНАЛЬНЫЙ ПАРК
 - ПАМЯТНИК ПРИРОДЫ
 - САНИТАРНО-ЗАЩИТНЫЕ ЗОНЫ
 - САНИТАРНЫЙ РАЗРЫВ ОТ ЖЕЛЕЗНОЙ ДОРОГИ ДО ЖИЛОЙ ЗАСТРОЙКИ
 - ЗОНА МИНИМАЛЬНО ДОПУСТИМЫХ РАСТОЯНИЙ ОТ ГАЗОПРОВОДА
 - ОХРАННЫЕ ЗОНЫ
 - ЗАЩИТНАЯ ЗОНА ОБЪЕКТА КУЛЬТУРНОГО НАСЛЕДИЯ
 - ГРАНИЦА ТЕРРИТОРИИ ОБЪЕКТА КУЛЬТУРНОГО НАСЛЕДИЯ
 - ЗОНА САНИТАРНОЙ ОХРАНЫ 1 ПОЯСА ИСТОЧНИКА ВОДОСНАБЖЕНИЯ
 - ЗОНА САНИТАРНОЙ ОХРАНЫ 2 ПОЯСА ИСТОЧНИКА ВОДОСНАБЖЕНИЯ
 - ЗОНА САНИТАРНОЙ ОХРАНЫ 3 ПОЯСА ИСТОЧНИКА ВОДОСНАБЖЕНИЯ
 - ПРИСРЕЧНАЯ ЗАЩИТНАЯ ПОЛОСА
 - ВОДООХРАННЫЕ ЗОНЫ
 - ЗОНА ЗАТОПЛЕНИЯ
 - ЗОНА ПОДТОПЛЕНИЯ
 - ОХРАННАЯ ЗОНА СТАЦИОНАРНЫХ ПУНКТОВ НАБЛЮДЕНИЯ ЗА СОСТОЯНИЕМ ОКРУЖАЮЩЕЙ СРЕДЫ, ЕЕ ЗАГРЯЗНЕНИЕМ
 - ТЕРРИТОРИИ, В ГРАНИЦАХ КОТОРЫХ ПРЕДУСМАТРИВАЮТСЯ ТРЕБОВАНИЯ К АРХИТЕКТУРНО-ГРАДОСТРОИТЕЛЬНОМУ ОБЛИКУ ОБЪЕКТОВ КАПИТАЛЬНОГО СТРОИТЕЛЬСТВА

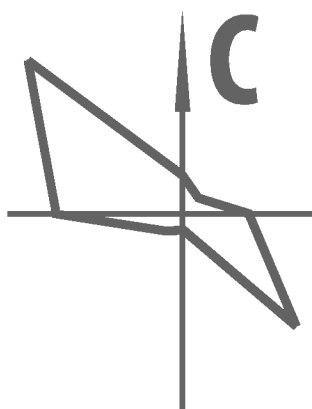

МАСШТАБ 1:15 000
В 1 сантиметре 150 метров

ЧЕЛЯБИНСКИЙ ГРАЖДАНПРОЕКТ

ЧЕЛЯБИНСКИЙ ГРАЖДАНПРОЕКТ

ВЫПОЛНЕНИЕ РАБОТ ПО ВНЕСЕНИЮ ИЗМЕНЕНИЙ В ГЕНЕРАЛЬНЫЙ ПЛАН И
ПРАВИЛА ЗЕМЛЕПОЛЬЗОВАНИЯ И ЗАСТРОЙКИ ЗЛАТОУСТОВСКОГО ГОРОДСКОГО ОКРУГА
ВНЕСЕНИЕ ИЗМЕНЕНИЙ В ПРАВИЛА ЗЕМЛЕПОЛЬЗОВАНИЯ И ЗАСТРОЙКИ
ЗЛАТОУСТОВСКОГО ГОРОДСКОГО ОКРУГА

КАРТА ГРАДОСТРОИТЕЛЬНОГО ЗОНИРОВАНИЯ
ГОРОДА ЗЛАТОУСТА

ПРЕДСЕДАТЕЛЬ (ДИРЕКТОР) КООПЕРАТИВА
КУРЮНОВ С.П.

ОТДЕЛ ГЕНЕРАЛЬНОГО ПЛАНА

НАЧАЛЬНИК ОТДЕЛА
ГЛАВНЫЙ ИНЖЕНЕР ПРОЕКТА
ГЛАВНЫЙ АРХИТЕКТОР ПРОЕКТА

КОЖЕВНИКОВ А.М.
ПОПОВ А.Е.
ЖУКОВА Т.Н.

ШИФР 109-24-11

ЧЕЛЯБИНСК

2024