




ЗЛАТОУСТОВСКИЙ ГОРОДСКОЙ ОКРУГ

ВНЕСЕНИЕ ИЗМЕНЕНИЙ В ГЕНЕРАЛЬНЫЙ ПЛАН

МАТЕРИАЛЫ ПО ОБОСНОВАНИЮ ГЕНЕРАЛЬНОГО ПЛАНА
КАРТА ТРАНСПОРТНОЙ ИНФРАСТРУКТУРЫ ГОРОДА ЗЛАТОУСТА



ГРАНИЦЫ:

- ГОРОДСКОГО ОКРУГА
- НАСЕЛЕННОГО ПУНКТА

ТЕРРИТОРИИ:

ЖИЛЫЕ

- ЗАСТРОЙКИ ИНДИВИДУАЛЬНЫМИ ЖИЛЬНЫМИ ДОМАМИ
- ЗАСТРОЙКИ МАЛОЭТАЖНЫМИ ЖИЛЬНЫМИ ДОМАМИ
- ЗАСТРОЙКИ СРЕДНЕЭТАЖНЫМИ ЖИЛЬНЫМИ ДОМАМИ
- ЗАСТРОЙКИ МНОГОЭТАЖНЫМИ ЖИЛЬНЫМИ ДОМАМИ

ОБЩЕСТВЕННО-ДЕЛОВЫЕ

- СМЕШАННОЙ ЗАСТРОЙКИ
- МНОГООФУНКЦИОНАЛЬНОЙ ОБЩЕСТВЕННО-ДЕЛОВОЙ ЗАСТРОЙКИ
- СПЕЦИАЛИЗИРОВАННОЙ

ПРОИЗВОДСТВЕННЫЕ, ИНЖЕНЕРНОЙ И ТРАНСПОРТНОЙ ИНФРАСТРУКТУРЫ

- ПРОИЗВОДСТВЕННЫЕ
- КОММУНАЛЬНО-СКЛАДСКОГО НАЗНАЧЕНИЯ
- ИНЖЕНЕРНОЙ ИНФРАСТРУКТУРЫ
- ТРАНСПОРТНОЙ ИНФРАСТРУКТУРЫ

СЕЛЬСКОХОЗЯЙСТВЕННОГО ИСПОЛЬЗОВАНИЯ

- СЕЛЬСКОХОЗЯЙСТВЕННОГО ИСПОЛЬЗОВАНИЯ
- ПРОИЗВОДСТВЕННАЯ ЗОНА СЕЛЬСКОХОЗЯЙСТВЕННЫХ ПРЕДПРИЯТИЙ
- САДОВОДЧЕСКИХ И ОГОРОДНИЧЕСКИХ НЕКОММЕРЧЕСКИХ ТОВАРИЩЕСТВ

РЕКРЕАЦИОННОГО НАЗНАЧЕНИЯ

- ОЗЕЛЕНЕННЫХ ТЕРРИТОРИЙ ОБЩЕГО ПОЛЬЗОВАНИЯ (ПАРКИ, САДЫ, СКВЕРЫ, БУЛЬВАРЫ)
- ГОРОДСКИХ ЛЕСОВ

СПЕЦИАЛЬНОГО НАЗНАЧЕНИЯ

- КЛАДБИЩА
- СКЛАДИРОВАНИЯ И ЗАХОРОНЕНИЯ ОТХОДОВ
- РЕЖИМНЫЕ

ОСОБО ОХРАНЯЕМЫЕ ПРИРОДНЫЕ ТЕРРИТОРИИ

- ЛЕСА
- ВОДНЫЕ ОБЪЕКТЫ

ОБЪЕКТЫ ТРАНСПОРТНОЙ ИНФРАСТРУКТУРЫ:

ОБЪЕКТЫ ФЕДЕРАЛЬНОГО НАЗНАЧЕНИЯ*:

ЖЕЛЕЗНОДОРОЖНОГО ТРАНСПОРТА:

- ЖЕЛЕЗНОДОРОЖНЫЙ ПУТЬ ОБЩЕГО ПОЛЬЗОВАНИЯ
- ЖЕЛЕЗНОДОРОЖНЫЙ ВОЗКАЛ
- ЖЕЛЕЗНОДОРОЖНАЯ СТАНЦИЯ
- ОСТАНОВЧНЫЙ ПАССАЖИРСКИЙ ЖД. ПУНКТ

АВТОМОБИЛЬНЫЕ ДОРОГИ ОБЩЕГО ПОЛЬЗОВАНИЯ:

- ФЕДЕРАЛЬНОГО НАЗНАЧЕНИЯ

ОБЪЕКТЫ РЕГИОНАЛЬНОГО ИЛИ МЕЖМУНИЦИПАЛЬНОГО НАЗНАЧЕНИЯ*:

АВТОМОБИЛЬНЫЕ ДОРОГИ ОБЩЕГО ПОЛЬЗОВАНИЯ:

- РЕГИОНАЛЬНОГО ИЛИ МЕЖМУНИЦИПАЛЬНОГО НАЗНАЧЕНИЯ

КОМПЛЕКСНЫЕ ОБЪЕКТЫ ТРАНСПОРТНОЙ ИНФРАСТРУКТУРЫ:

- ТРАНСПОРТНО-ЛОГИСТИЧЕСКИЙ ЦЕНТР

ВОЗДУШНОГО ТРАНСПОРТА:

- ОБЪЕКТ МАЛОЙ АВИАЦИИ

ОБЪЕКТЫ МЕСТНОГО НАЗНАЧЕНИЯ:

- АВТОМОБИЛЬНЫЕ ДОРОГИ ОБЩЕГО ПОЛЬЗОВАНИЯ МЕСТНОГО НАЗНАЧЕНИЯ ГОРОДСКОГО ОКРУГА
- АВТОМОБИЛЬНЫЕ ДОРОГИ ОБЩЕГО ПОЛЬЗОВАНИЯ МЕСТНОГО НАЗНАЧЕНИЯ ГОРОДСКОГО ОКРУГА (УЛИЧНО-ДОРОЖНАЯ СЕТЬ)

МАГИСТРАЛЬНЫЕ ГОРОДСКИЕ ДОРОГИ РЕГУЛИРУЕМОГО ДВИЖЕНИЯ

- МАГИСТРАЛЬНЫЕ УЛИЦЫ ОБЩЕГО НАЗНАЧЕНИЯ РЕГУЛИРУЕМОГО ДВИЖЕНИЯ
- МАГИСТРАЛЬНЫЕ УЛИЦЫ РАЙОННОГО НАЗНАЧЕНИЯ
- УЛИЦЫ И ДОРОГИ МЕСТНОГО НАЗНАЧЕНИЯ

ОБЪЕКТЫ НЕ ОБЩЕГО ПОЛЬЗОВАНИЯ:

- ЖЕЛЕЗНОДОРОЖНЫЙ ПУТЬ НЕ ОБЩЕГО ПОЛЬЗОВАНИЯ

ТРАНСПОРТНЫЕ ОБЪЕКТЫ И СООРУЖЕНИЯ:

- АВТОВОКАЛ
- ТРАМВАЙНОЕ ДЕПО
- АВТОБУСНЫЙ ПАРК
- МОСТОВЫЕ СООРУЖЕНИЯ
- АЗС
- СТО
- ЖЕЛЕЗНОДОРОЖНЫЙ ПЕРЕЕЗД
- ТРАНСПОРТНАЯ РАЗВЯЗКА В РАЗНЫХ УРОВНЯХ
- САМОРЕГУЛИРУЕМОЕ ПЕРЕСЕЧЕНИЕ В ОДНОМ УРОВНЕ
- РАЗВОРОТНЫЕ КОЛЬЦА ОБЩЕСТВЕННОГО ТРАНСПОРТА

ПУТИ ДВИЖЕНИЯ:

- ГРУЗОВОГО АВТОТРАНСПОРТА
- ОБЩЕСТВЕННОГО ПАССАЖИРСКОГО АВТОТРАНСПОРТА
- ОБЩЕСТВЕННОГО ПАССАЖИРСКОГО ЭЛЕКТРОТРАНСПОРТА
- ОСНОВНОЙ ПЕШЕХОДНЫЙ МАРШРУТ

ОБЪЕКТ ФЕДЕРАЛЬНОГО НАЗНАЧЕНИЯ

ОБЪЕКТ РЕГИОНАЛЬНОГО НАЗНАЧЕНИЯ

ОБЪЕКТ МЕСТНОГО НАЗНАЧЕНИЯ

* Планируемые объекты капитального строительства федерального и регионального значения отображены в информационных целях и не являются утверждаемыми настоящим проектом

МАСШТАБ 1:15 000
в 1 сантиметре 150 метров

150 0 300 600 900 1200 1500

ЧЕЛЯБИНСКИЙ ГРАЖДАНПРОЕКТ

Челябинский проектный институт

ЧЕЛЯБИНСКИЙ ГРАЖДАНПРОЕКТ

ВЫПОЛНЕНИЕ РАБОТ ПО ВНЕСЕНИЮ ИЗМЕНЕНИЙ В ГЕНЕРАЛЬНЫЙ ПЛАН И В ТРАВИЛА ЗЕМЕЛЬПОЛЬЗОВАНИЯ И ЗАСТРОЙКИ ЗЛАТОУСТОВСКОГО ГОРОДСКОГО ОКРУГА

ВНЕСЕНИЕ ИЗМЕНЕНИЙ В ГЕНЕРАЛЬНЫЙ ПЛАН ЗЛАТОУСТОВСКОГО ГОРОДСКОГО ОКРУГА

МАТЕРИАЛЫ ПО ОБОСНОВАНИЮ ГЕНЕРАЛЬНОГО ПЛАНА

КАРТА ТРАНСПОРТНОЙ ИНФРАСТРУКТУРЫ ГОРОДА ЗЛАТОУСТА

ПРЕДСЕДАТЕЛЬ (ДИРЕКТОР) КООПЕРАТИВА КУРИЛОВ С.П.

ОТДЕЛ ГЕНЕРАЛЬНОГО ПЛАНА

НАЧАЛЬНИК ОТДЕЛА
ГЛАВНЫЙ ИНЖЕНЕР ПРОЕКТА
ГЛАВНЫЙ АРХИТЕКТОР ПРОЕКТА
ИНЖЕНЕР ПРОЕКТА

КОЖЕВНИКОВ А.М.
ПОПОВ А.Е.
КОЖЕВНИКОВ Г.Н.
ВОРОВЫХ И.Н.

ЦИФР 105-24-11

ЧЕЛЯБИНСК

2024