

Общество с ограниченной ответственностью "АРХ-ЦЕНТР"

ШИФР: 0055-20-ЭП



*Челябинская область, г. Златоуст, ул. Таганайская 204
Оружейная слобода "АуРовка", ООО "Компания АуР"*

Благоустройство прилегающей территории

*Эскизный проект
(предпроектное предложение)*

Златоуст 2020г.

Общество с ограниченной ответственностью "АРХ-ЦЕНТР"

Наименование проекта:

Благоустройство прилегающей территории

по адресу:

Челябинская область, г. Златоуст, ул. Таганайская 204, Оружейная слобода "АиРовка", ООО "Компания АиР"

Шифр:

0055-20-ЭП

Стадия:

Эскизный проект

Раздел:

ЭП

Генеральный директор

_____ К.С. Комаров


Главный инженер проекта

_____ М.А. Лавринов


Златоуст 2020г.

Ведомость чертежей

Лист	Наименование	Примечание
1	Ведомость чертежей. Ситуационная схема	
2	Схема генплана	
3	Схема зонирования территории	
4	Видовая точка 1. Визуализация 1	
5	Видовая точка 2. Визуализация 2	
6	Видовая точка 3. Визуализация 3	
7	Видовая точка 4. Визуализация 4	

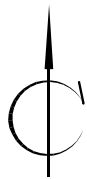

Ситуационная схема

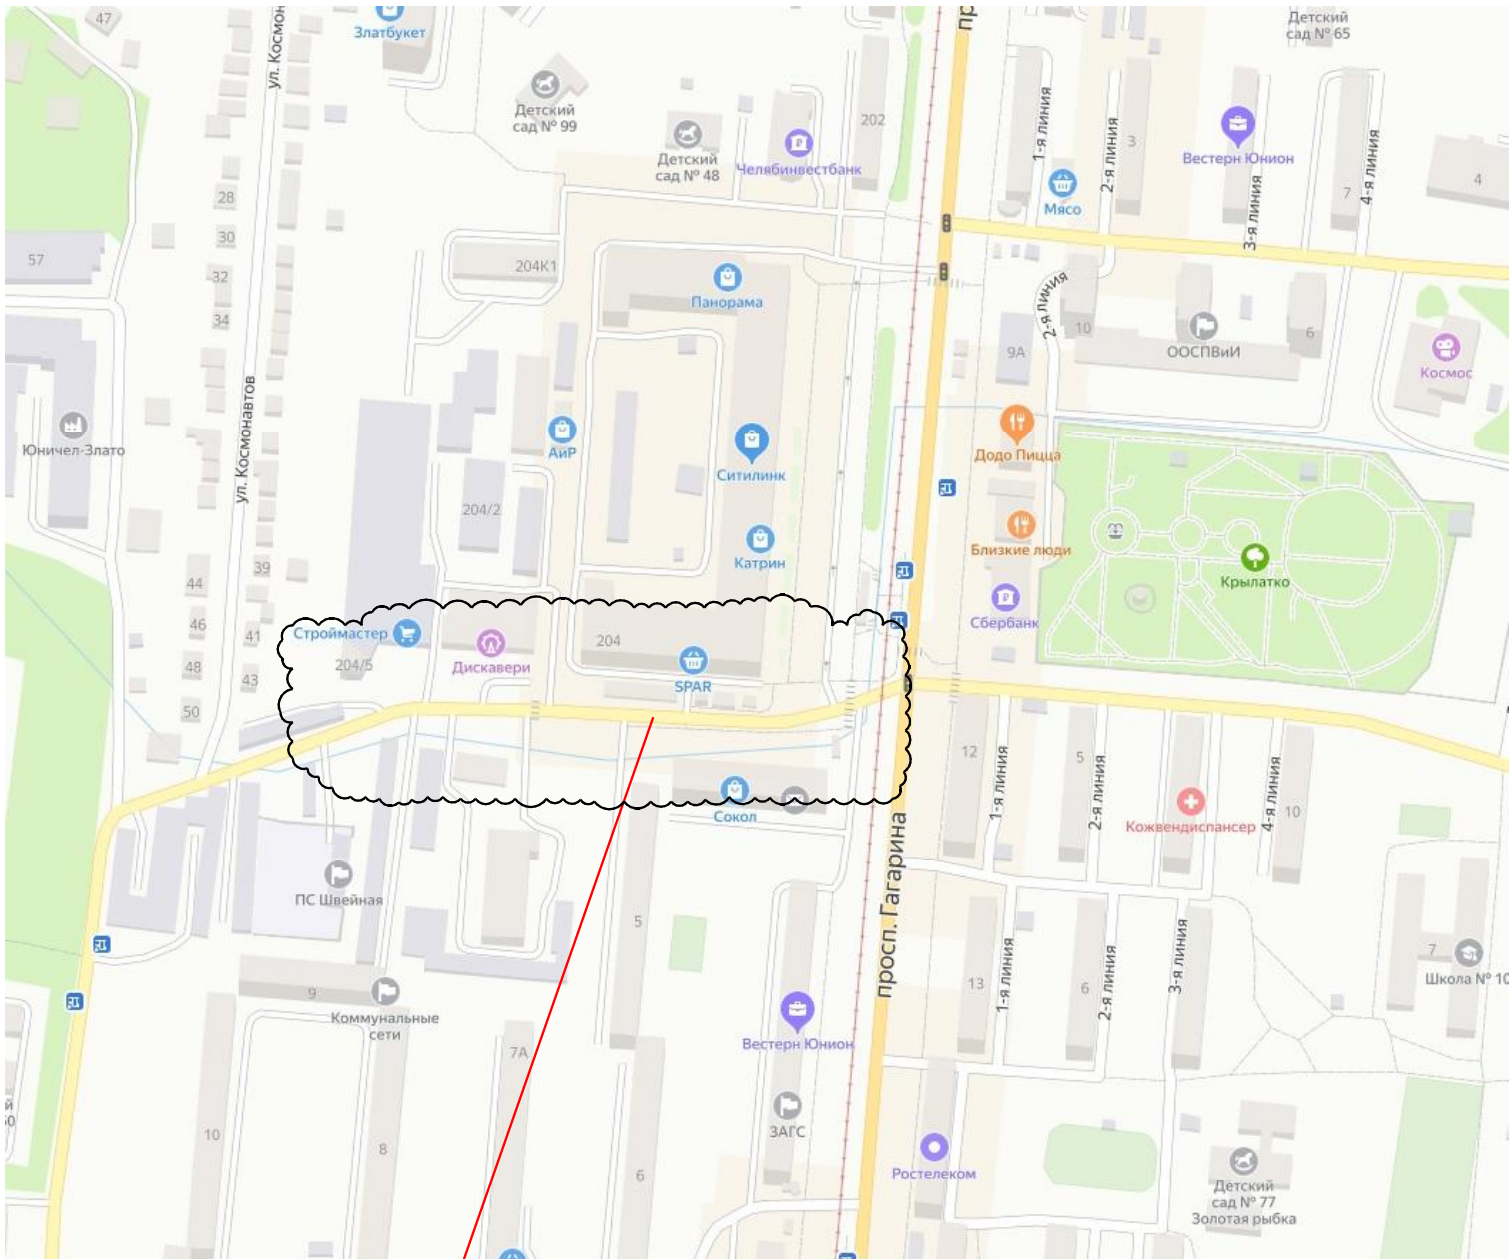

Благоустраиваемая территория



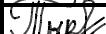
						0055-20-ЭП			
						Челябинская область, г. Златоуст, ул. Таганайская 204 Оружейная слобода "АиРовка", ООО "Компания АиР"			
Изм.	Кол. уч.	Лист	№ док.	Подп.	Дата	Благоустройство прилегающей территории	Стадия	Лист	Листов
Разработал		Тырсин			08.20		ЭП	1	7
Проверил		Комаров			08.20				
Н.Контр.						Ведомость чертежей. Ситуационная схема			
						 Общество с ограниченной ответственностью "Арх-Центр"			

Схема генплана

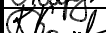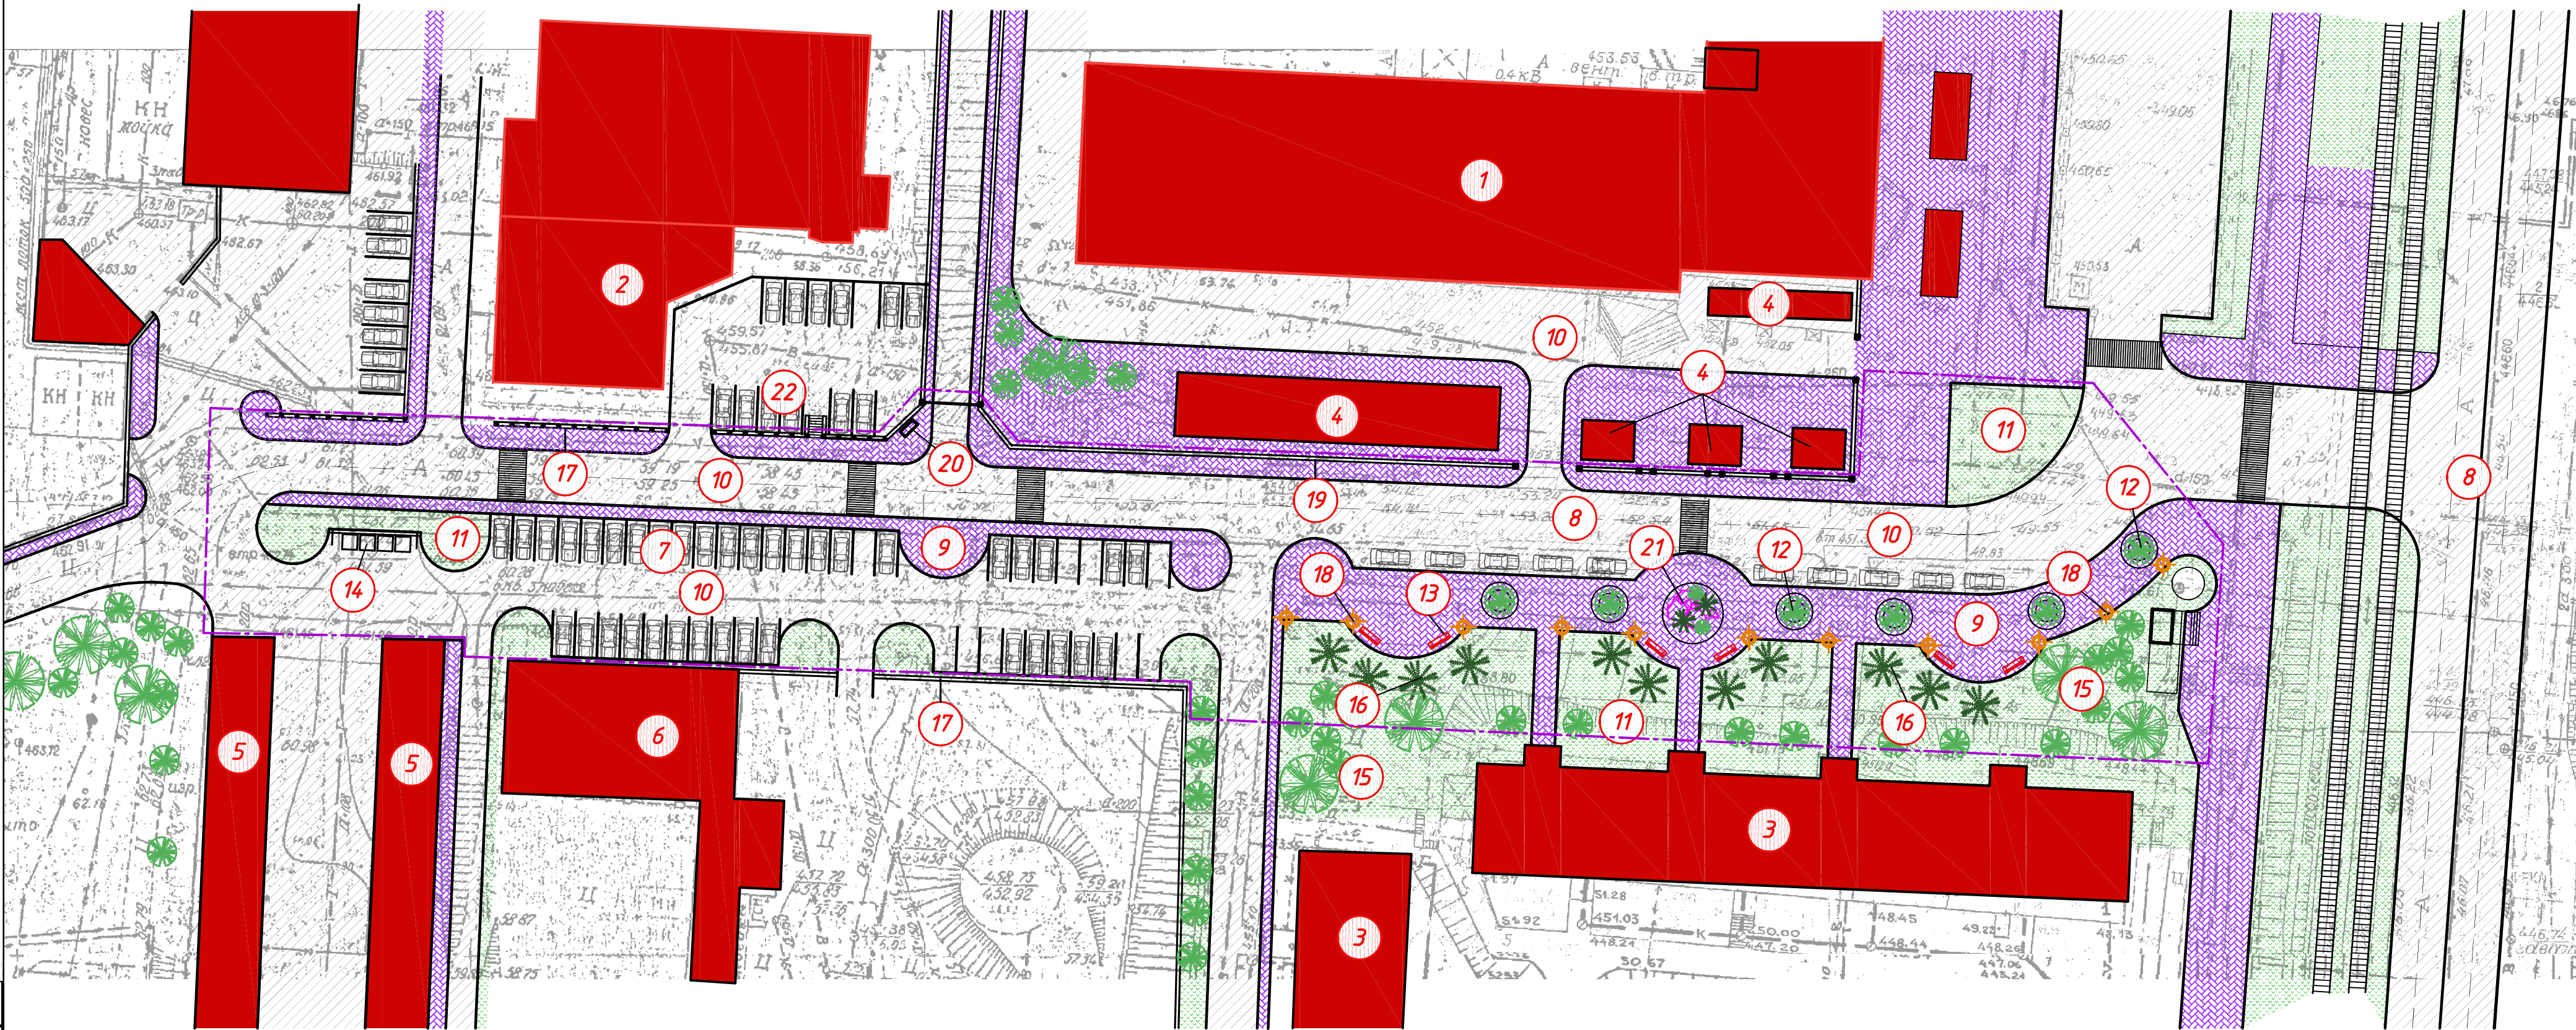

Экспликация зданий и сооружений

Номер на плане	Наименование	
1	ТЦ "Катрин" (существующий)	
2	РК "Дискавери" (существующий)	
3	Жилой дом (существующий)	
4	Торговый павильон (существующий)	
5	Гаражи (существующие)	
6	Нежилое здание (существующее)	
7	Автопарковка на 46 машино мест	
8	Автодорога	
9	Мощение тротуарной плиткой	
10	Асфальтобетонное покрытие	

11	Газонное покрытие	
12	Декоративная ковровая лавка вокруг дерева	
13	Лавочки с урнами	
14	Площадка твердых бытовых отходов	
15	Декоративные кустарники	
16	Ель	
17	Существующее ограждение	
18	Декоративное освещение	
19	Ограждение с элементами декора	
20	Стелла	
21	Клумба с альпийской горкой	
22	Существующая автопарковка	


Условные обозначения:

- Существующие здания
- Мощение тротуарной плиткой
- Газонное покрытие
- Асфальтобетонное покрытие
- граница участка благоустройства

						0055-20-ЭП			
						Челябинская область, г. Златоуст, ул. Таганайская 204 Оружейная слобода "АуРовка", ООО "Компания АуР"			
Изм.	Кол.уч.	Лист	№ док.	Подп.	Дата	Благоустройство прилегающей территории	Стадия	Лист	Листов
Разработал	Тырсин			<i>Тырсин</i>	08.20		ЭП	2	
Проверил	Комаров			<i>Комаров</i>	08.20				
Н.Контр.						Схема генплана		Общество с ограниченной ответственностью "Арх-Центр"	

Схема зонирования территории

Согласовано					
Инв. № подл.	Подп. и дата	Взам. инв. №			

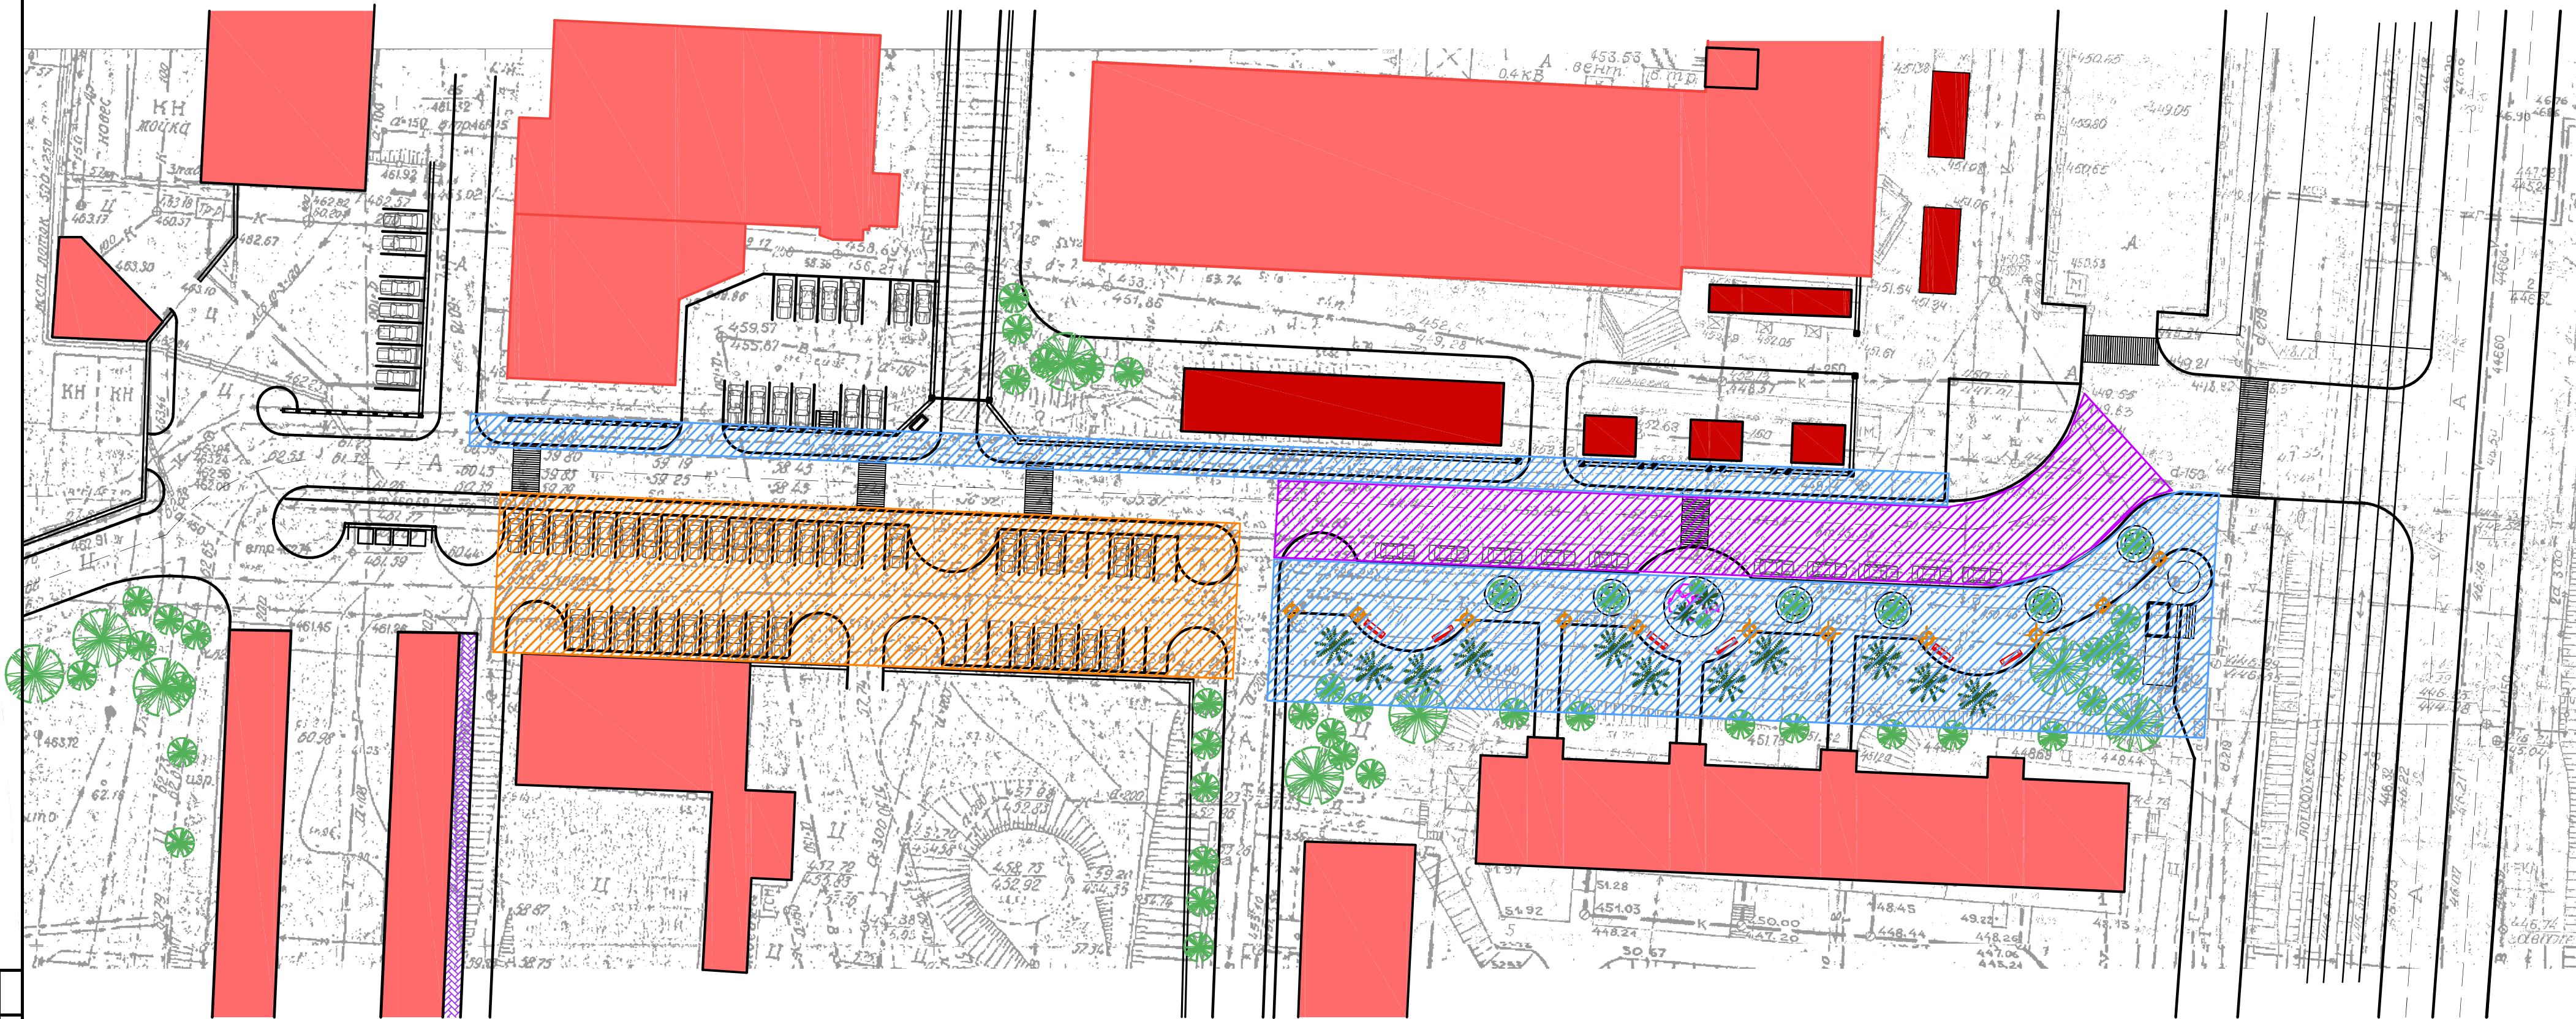

Условные обозначения:

- Существующие здания
- Зона благоустройства тротуара
- Зона парковки
- Зона уширения проезжей части

						0055-20-ЭП			
						Челябинская область, г. Златоуст, ул. Таганайская 204 Оружейная слобода "АуРовка", ООО "Компания АуР"			
Изм.	Кол. уч.	Лист	№ док.	Подп.	Дата	Благоустройство прилегающей территории	Стадия	Лист	Листов
Разработал	Тырсын			<i>Тырсын</i>	08.20		ЭП	3	
Проверил	Комаров			<i>Комаров</i>	08.20				
Н.Контр.									
						Схема зонирования территории	 "Арх-Центр"		

Видовая точка 1. Визуализация 1



Инв. № подл.	Подп. и дата	Взам. инв. №

Изм.	Кол. уч.	Лист	№ док.	Подп.	Дата
Разработал	Тырсин				08.20
Проверил	Комаров				08.20
Н.Контр.					

0055-20-ЭП		
Челябинская область, г. Златоуст, ул. Таганайская 204 Оружейная слобода "АиРовка", ООО "Компания АиР"		
Благоустройство прилегающей территории	Стадия	Лист
	ЭП	4
Видовая точка 1. Визуализация 1		 Общество с ограниченной ответственностью "Арх-Центр"

Видовая точка 2. Визуализация 2



Инв. № подл.	Подп. и дата	Взам. инв. №

Изм.	Кол. уч.	Лист	№ док.	Подп.	Дата
Разработал		Тырсин			08.20
Проверил		Комаров			08.20
Н.Контр.					

0055-20-ЭП		
Челябинская область, г. Златоуст, ул. Таганайская 204 Оружейная слобода "АиРовка", ООО "Компания АиР"		
Благоустройство прилегающей территории	Стадия	Лист
	ЭП	5
Видовая точка 2. Визуализация 2	 Общество с ограниченной ответственностью "Арх-Центр"	

Видовая точка 3. Визуализация 3



						0055-20-ЭП			
						Челябинская область, г. Златоуст, ул. Таганайская 204 Оружейная слобода "АиРовка", ООО "Компания АиР"			
Изм.	Кол. уч.	Лист	№ док.	Подп.	Дата	Благоустройство прилегающей территории	Стадия	Лист	Листов
Разработал		Тырсин			08.20		ЭП	6	
Проверил		Комаров			08.20				
Н.Контр.									
						Видовая точка 3. Визуализация 3	 Общество с ограниченной ответственностью "Арх-Центр"		

Видовая точка 4. Визуализация 4



						0055-20-ЭП			
						Челябинская область, г. Златоуст, ул. Таганайская 204 Оружейная слобода "АуРовка", ООО "Компания АуР"			
Изм.	Кол. уч.	Лист	№ док.	Подп.	Дата	Благоустройство прилегающей территории	Стадия	Лист	Листов
Разработал		Тырсин			08.20		ЭП	7	
Проверил		Комаров			08.20				
Н.Контр.									
						Видовая точка 4. Визуализация 4	 Общество с ограниченной ответственностью "Арх-Центр"		