


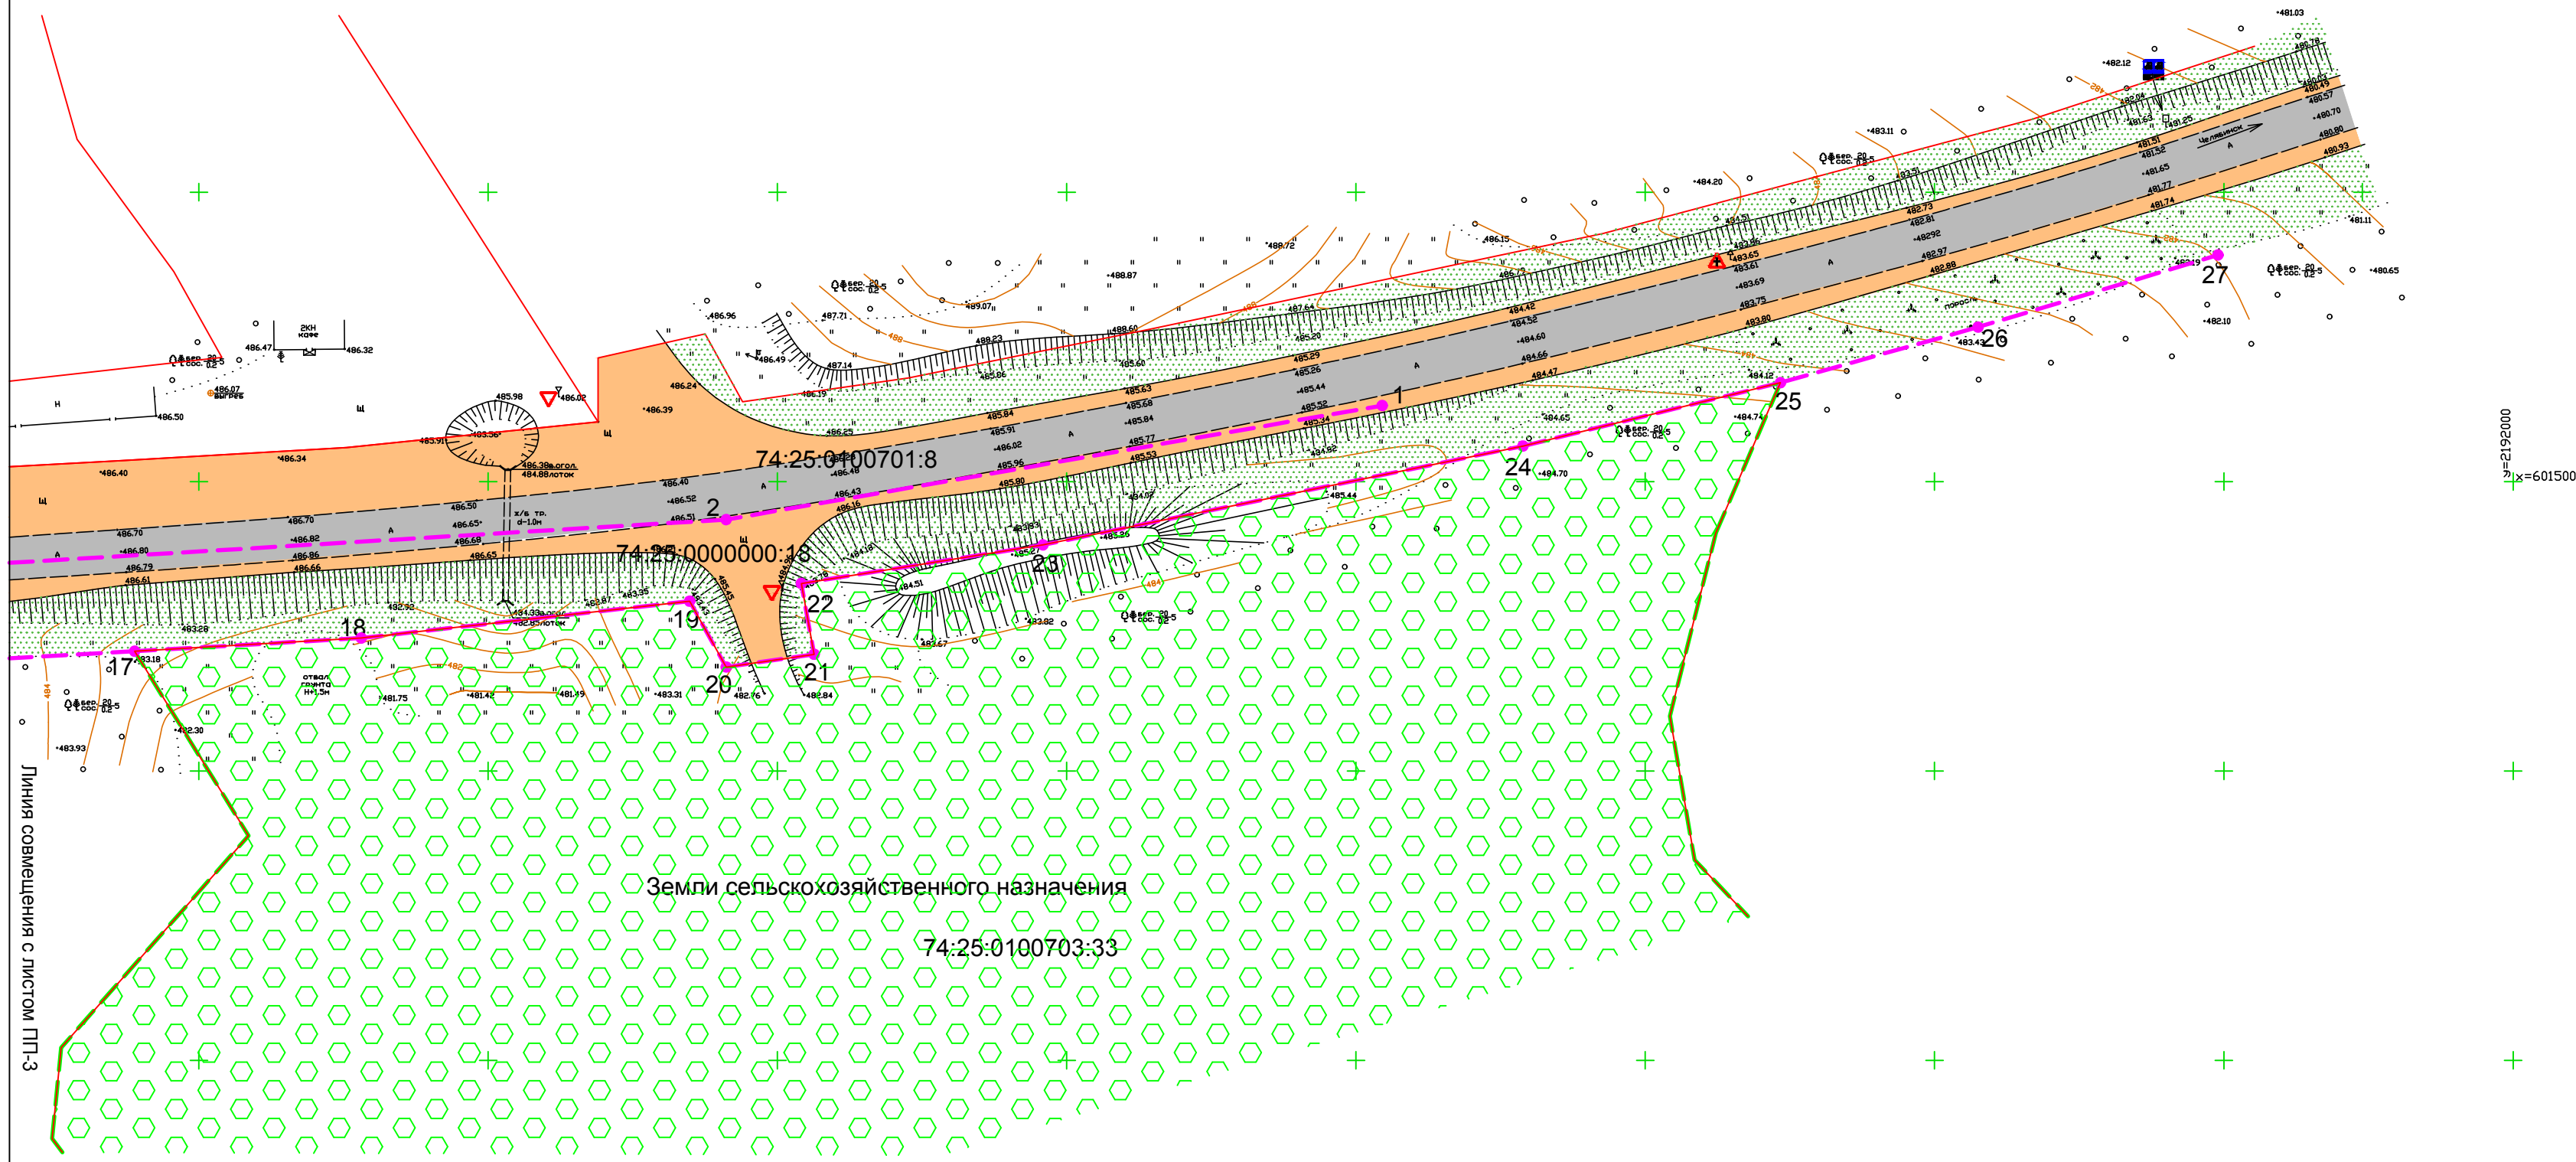

Линия совмещения с листом ПП-3

Схема расположения листов чертежа планировки



						17.117-ПП		
						Устройство переходно-скоростных полос для АЗС № 74184, Челябинская область, г. Златоуст, М-5 Челябинск-Москва 1717-1718км (а/д М-5 "Урал" Москва-Рязань-Пенза-Самара-Уфа-Челябинск на км 1717+400 (справа)		
Изм.	Кол.уч	Лист	Ндок.	Подпись	Дата	Проект планировки и межевания территории	Стадия	Лист
Разраб.	Проханова				03.17		П	4
Проверил	Чернецкая				03.17	Чертеж планировки территории М 1:1000	ООО "Уралпроект"	