


Схема расположения листов в карте размещения рекламных конструкций допустимых к установке на территории Златоустовского городского округа

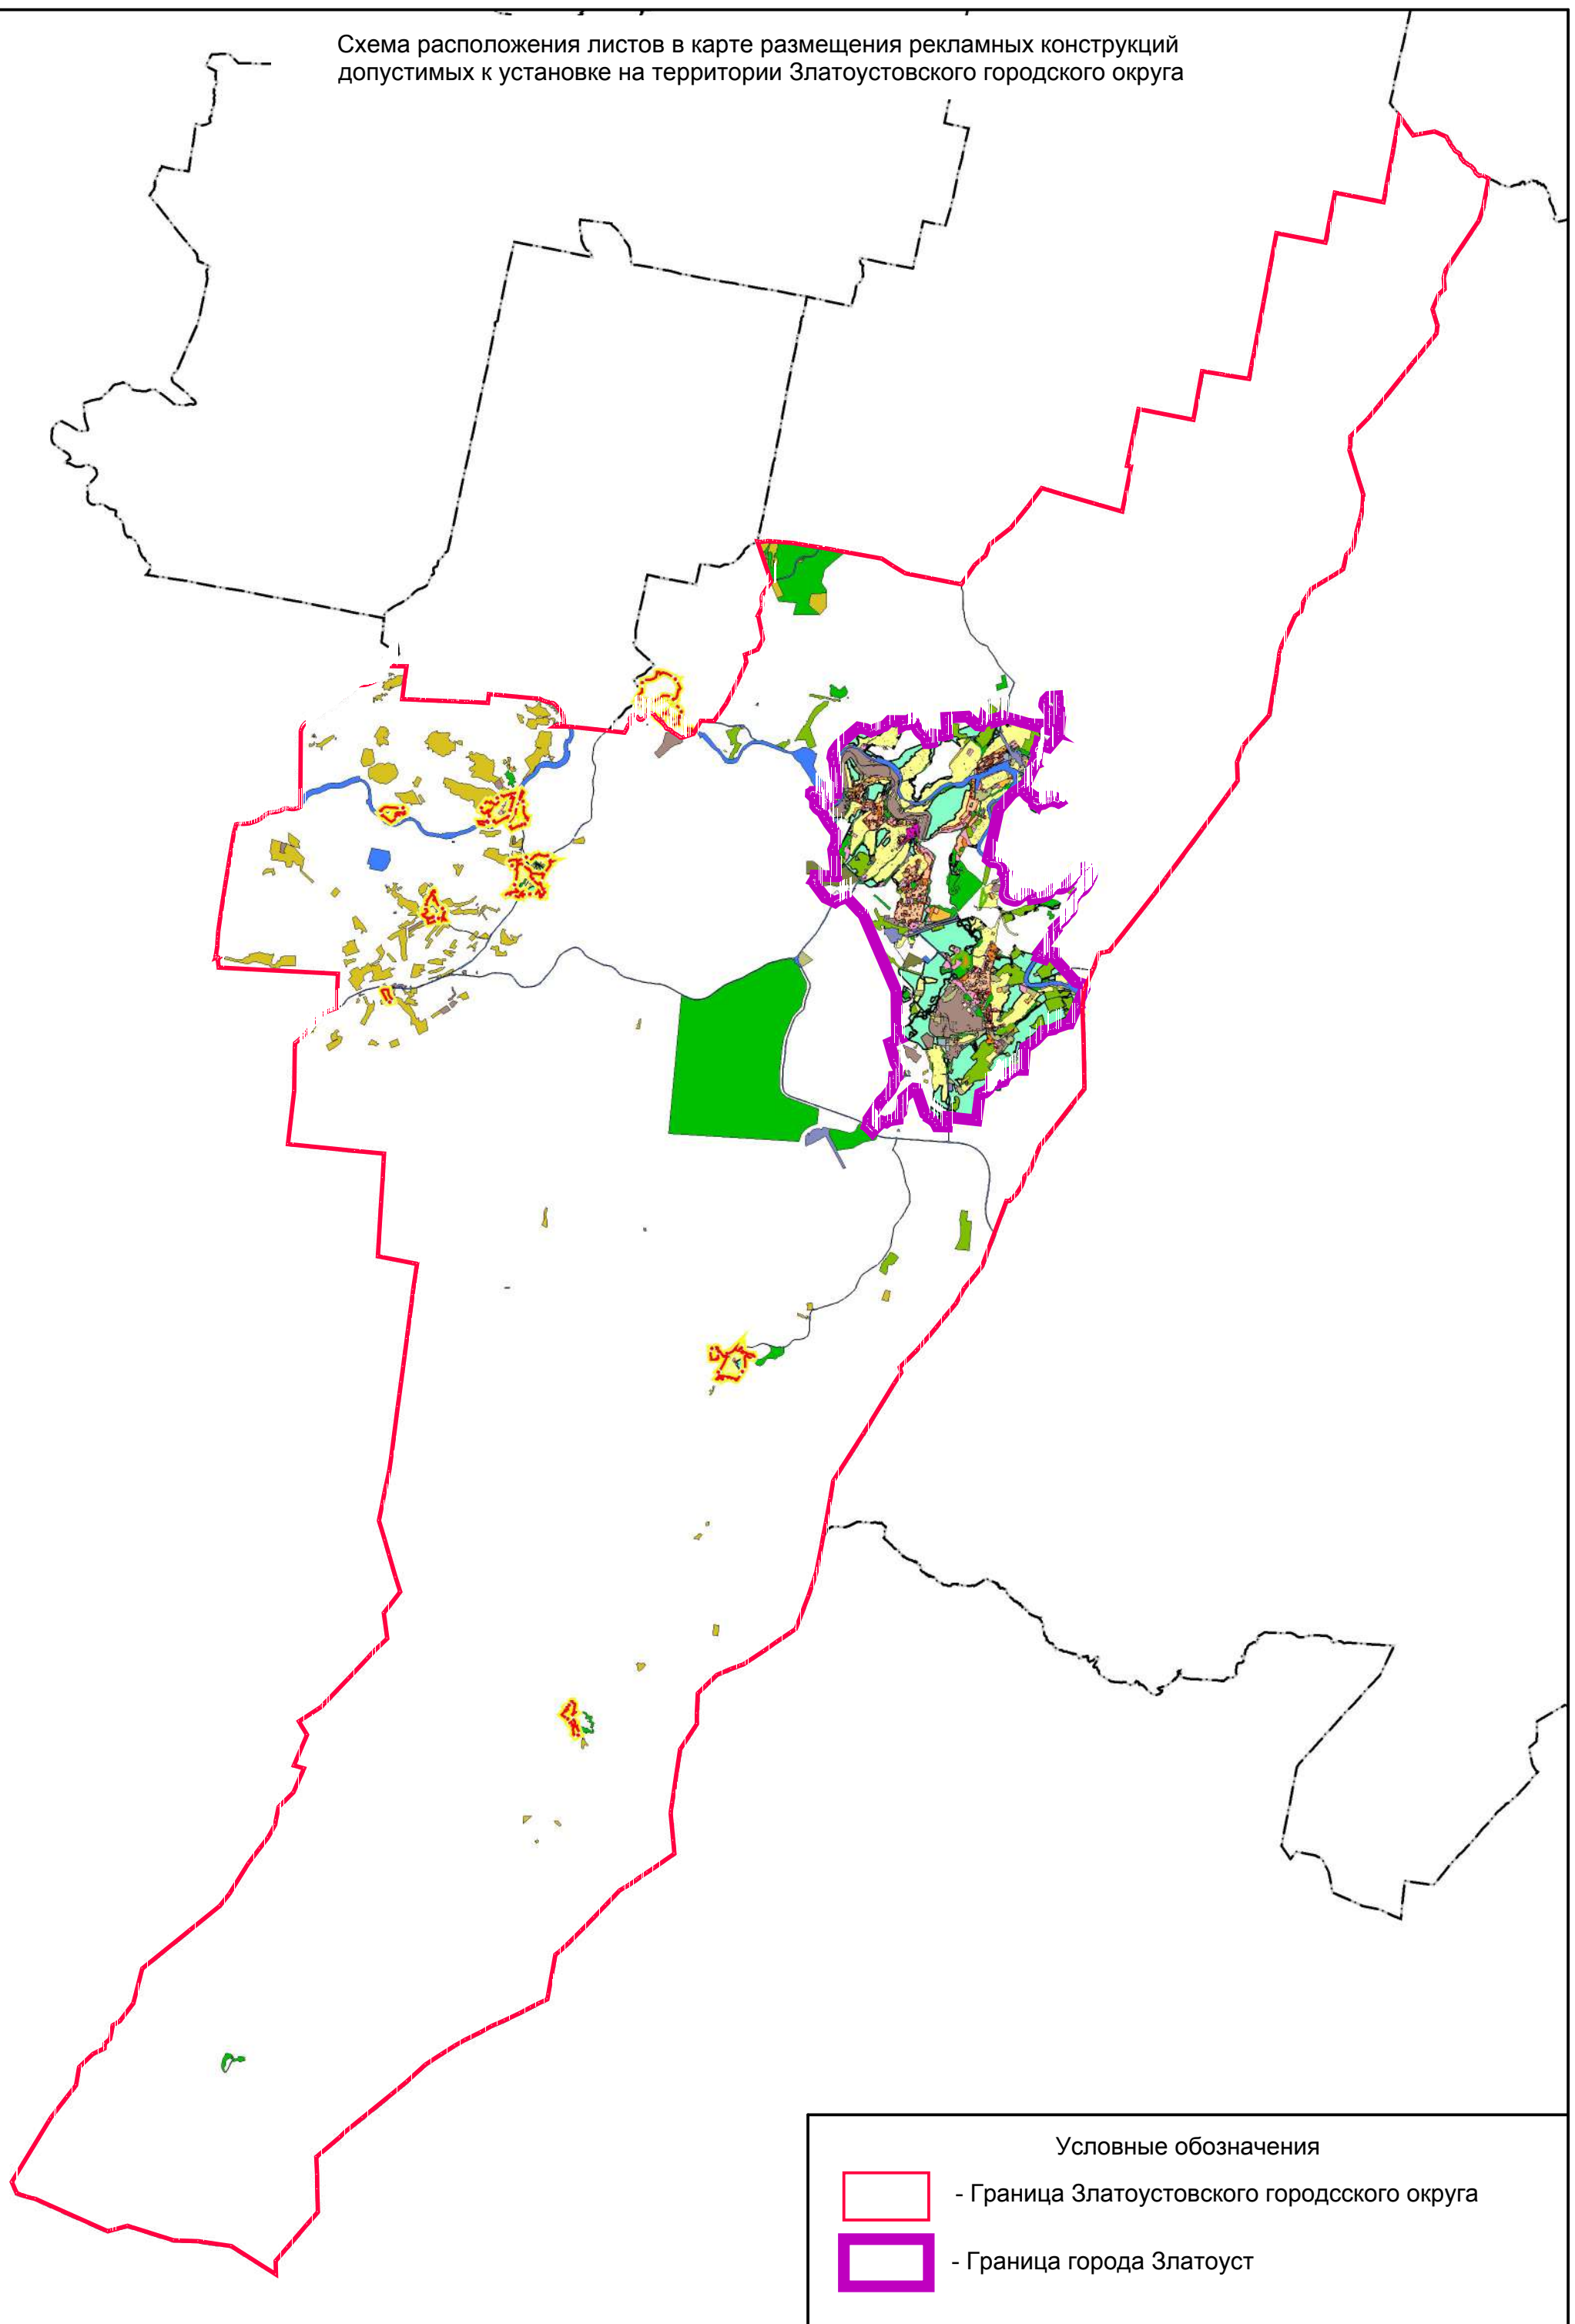

Условные обозначения





-  - Граница Златоустовского городского округа
-  - Граница города Златоуст

Схема расположения листов в карте размещения рекламных конструкций допустимых к установке на территории Златоустовского городского округа



M5	Автомобильная дорога федерального значения Москва-Рязань-Пенза-Самара-Уфа-Челябинск
75K-091	74 ОП РЗ 75K-091 Медведевка - граница Саткинского муниципального района, с 13,120 по 16,670 км
75K-013	74 ОП РЗ 75K-013 Куса - Златоуст - автодорога М-5 "Урал", с 32,504 по 33,004 км
75K-343	74 ОП РЗ 75K-343 Миасс - Златоуст, с 14,892 по 27,936 км
75K-013	74 ОП РЗ 75K-013 Куса - Златоуст - автодорога М-5 "Урал", с 18,150 по 19,150 км
75K-014	74 ОП РЗ 75K-014 Златоуст - Магнитка, с 0,000 по 7,729 км
75K-092	74 ОП РЗ 75K-092 Златоуст - Веселовка, протяженность, километров - 13,970
75K-564	74 ОП РЗ 75K-564 Куваши - Тайнак, протяженность, километров - 2,570
12	листы схемы размещения рекламных конструкций


Схема расположения листов в карте размещения рекламных конструкций допустимых к установке на территории Златоустовского городского округа

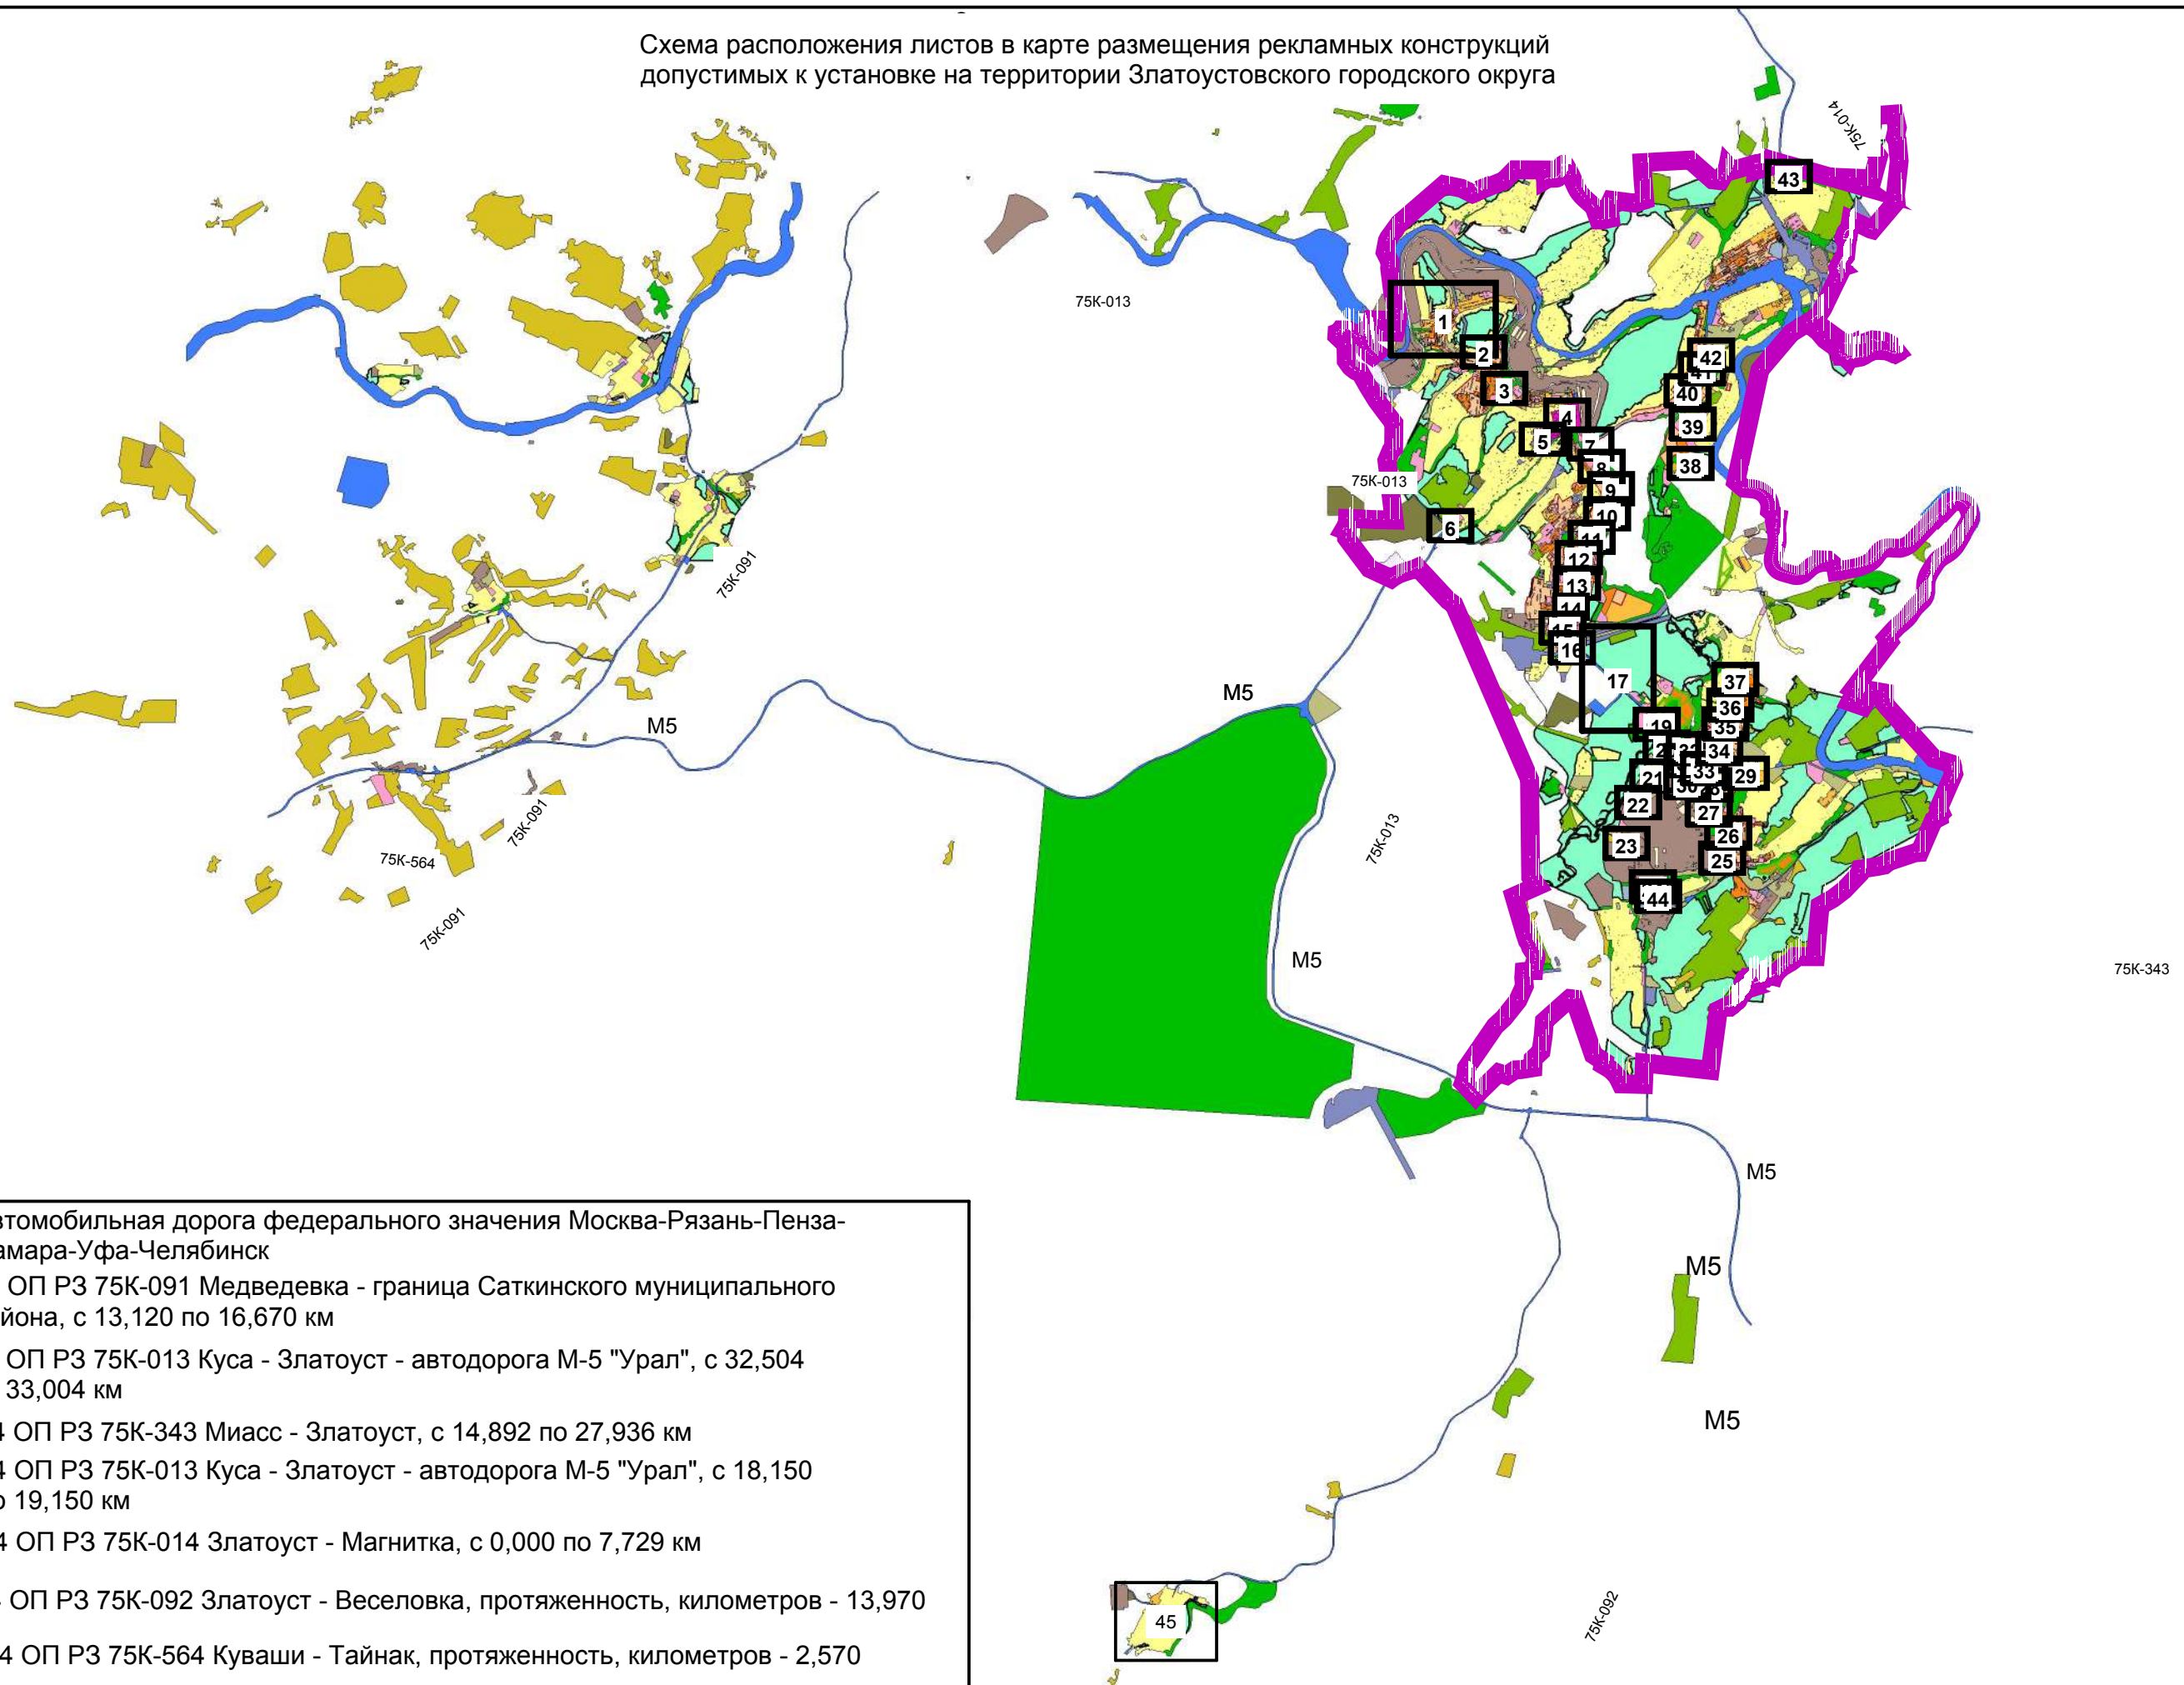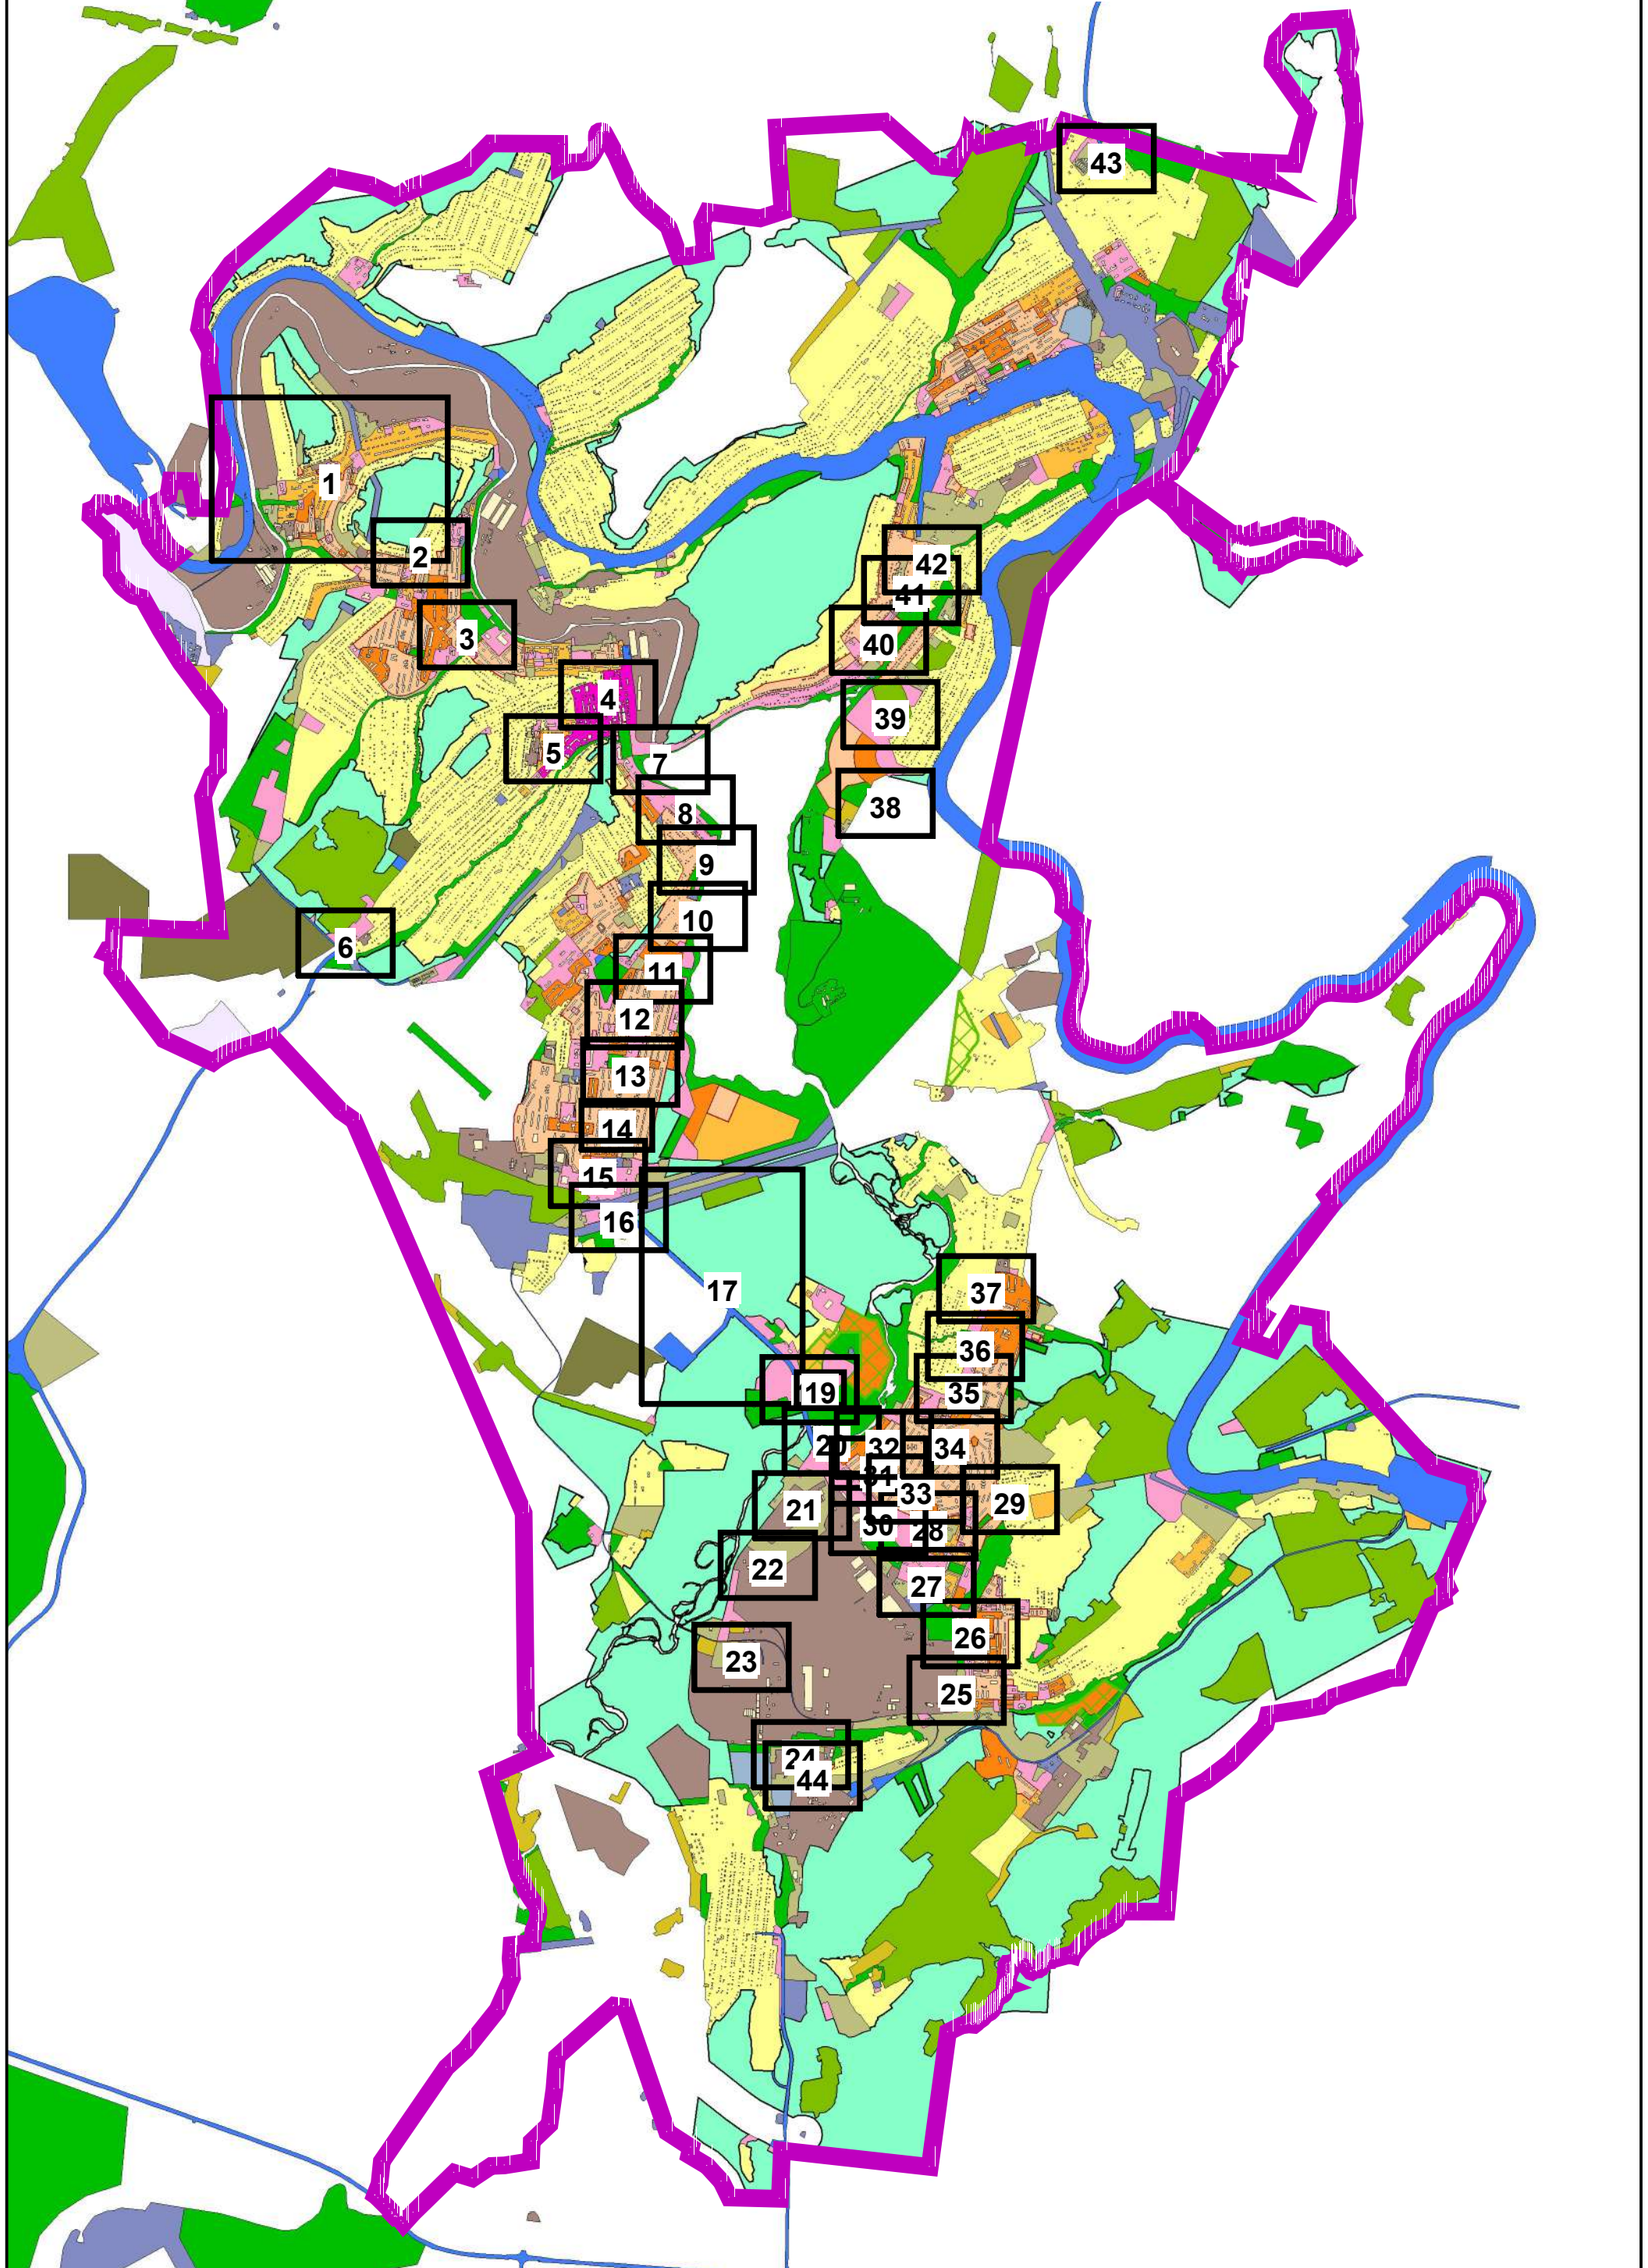




Карта размещения рекламных конструкций допустимых к установке на территории
Златоустовского городского округа



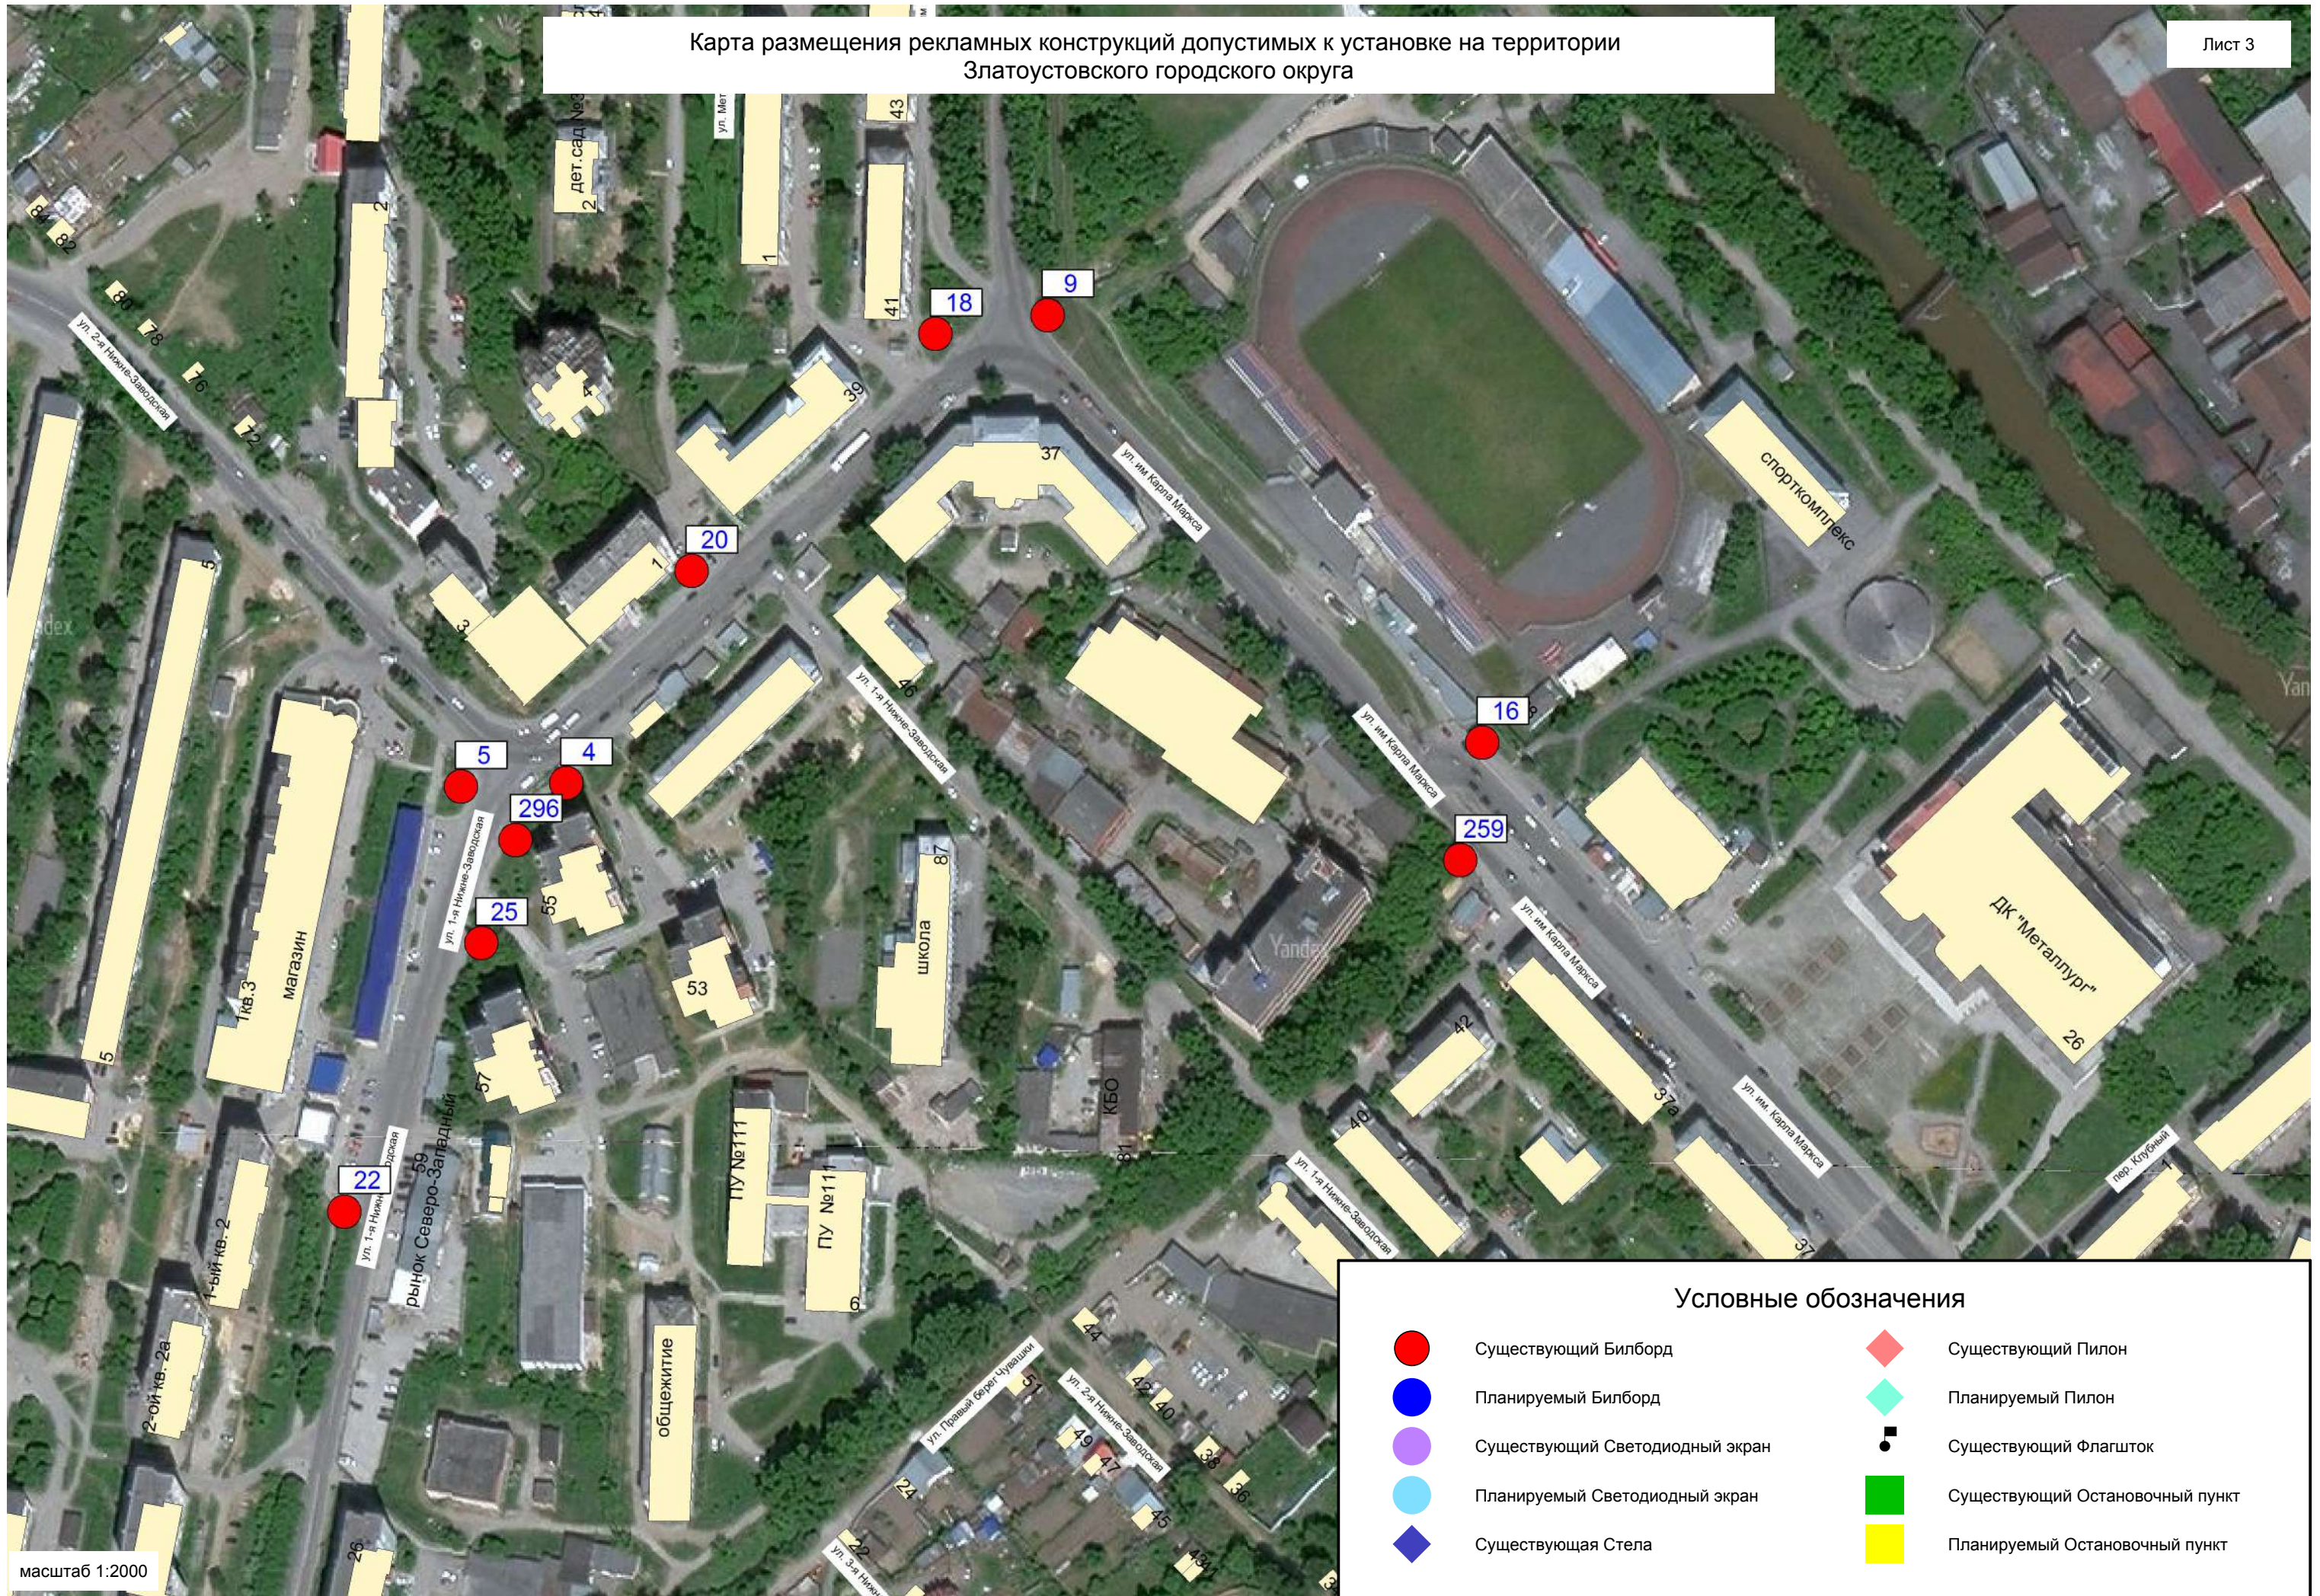

Карта размещения рекламных конструкций допустимых к установке на территории
Златоустовского городского округа

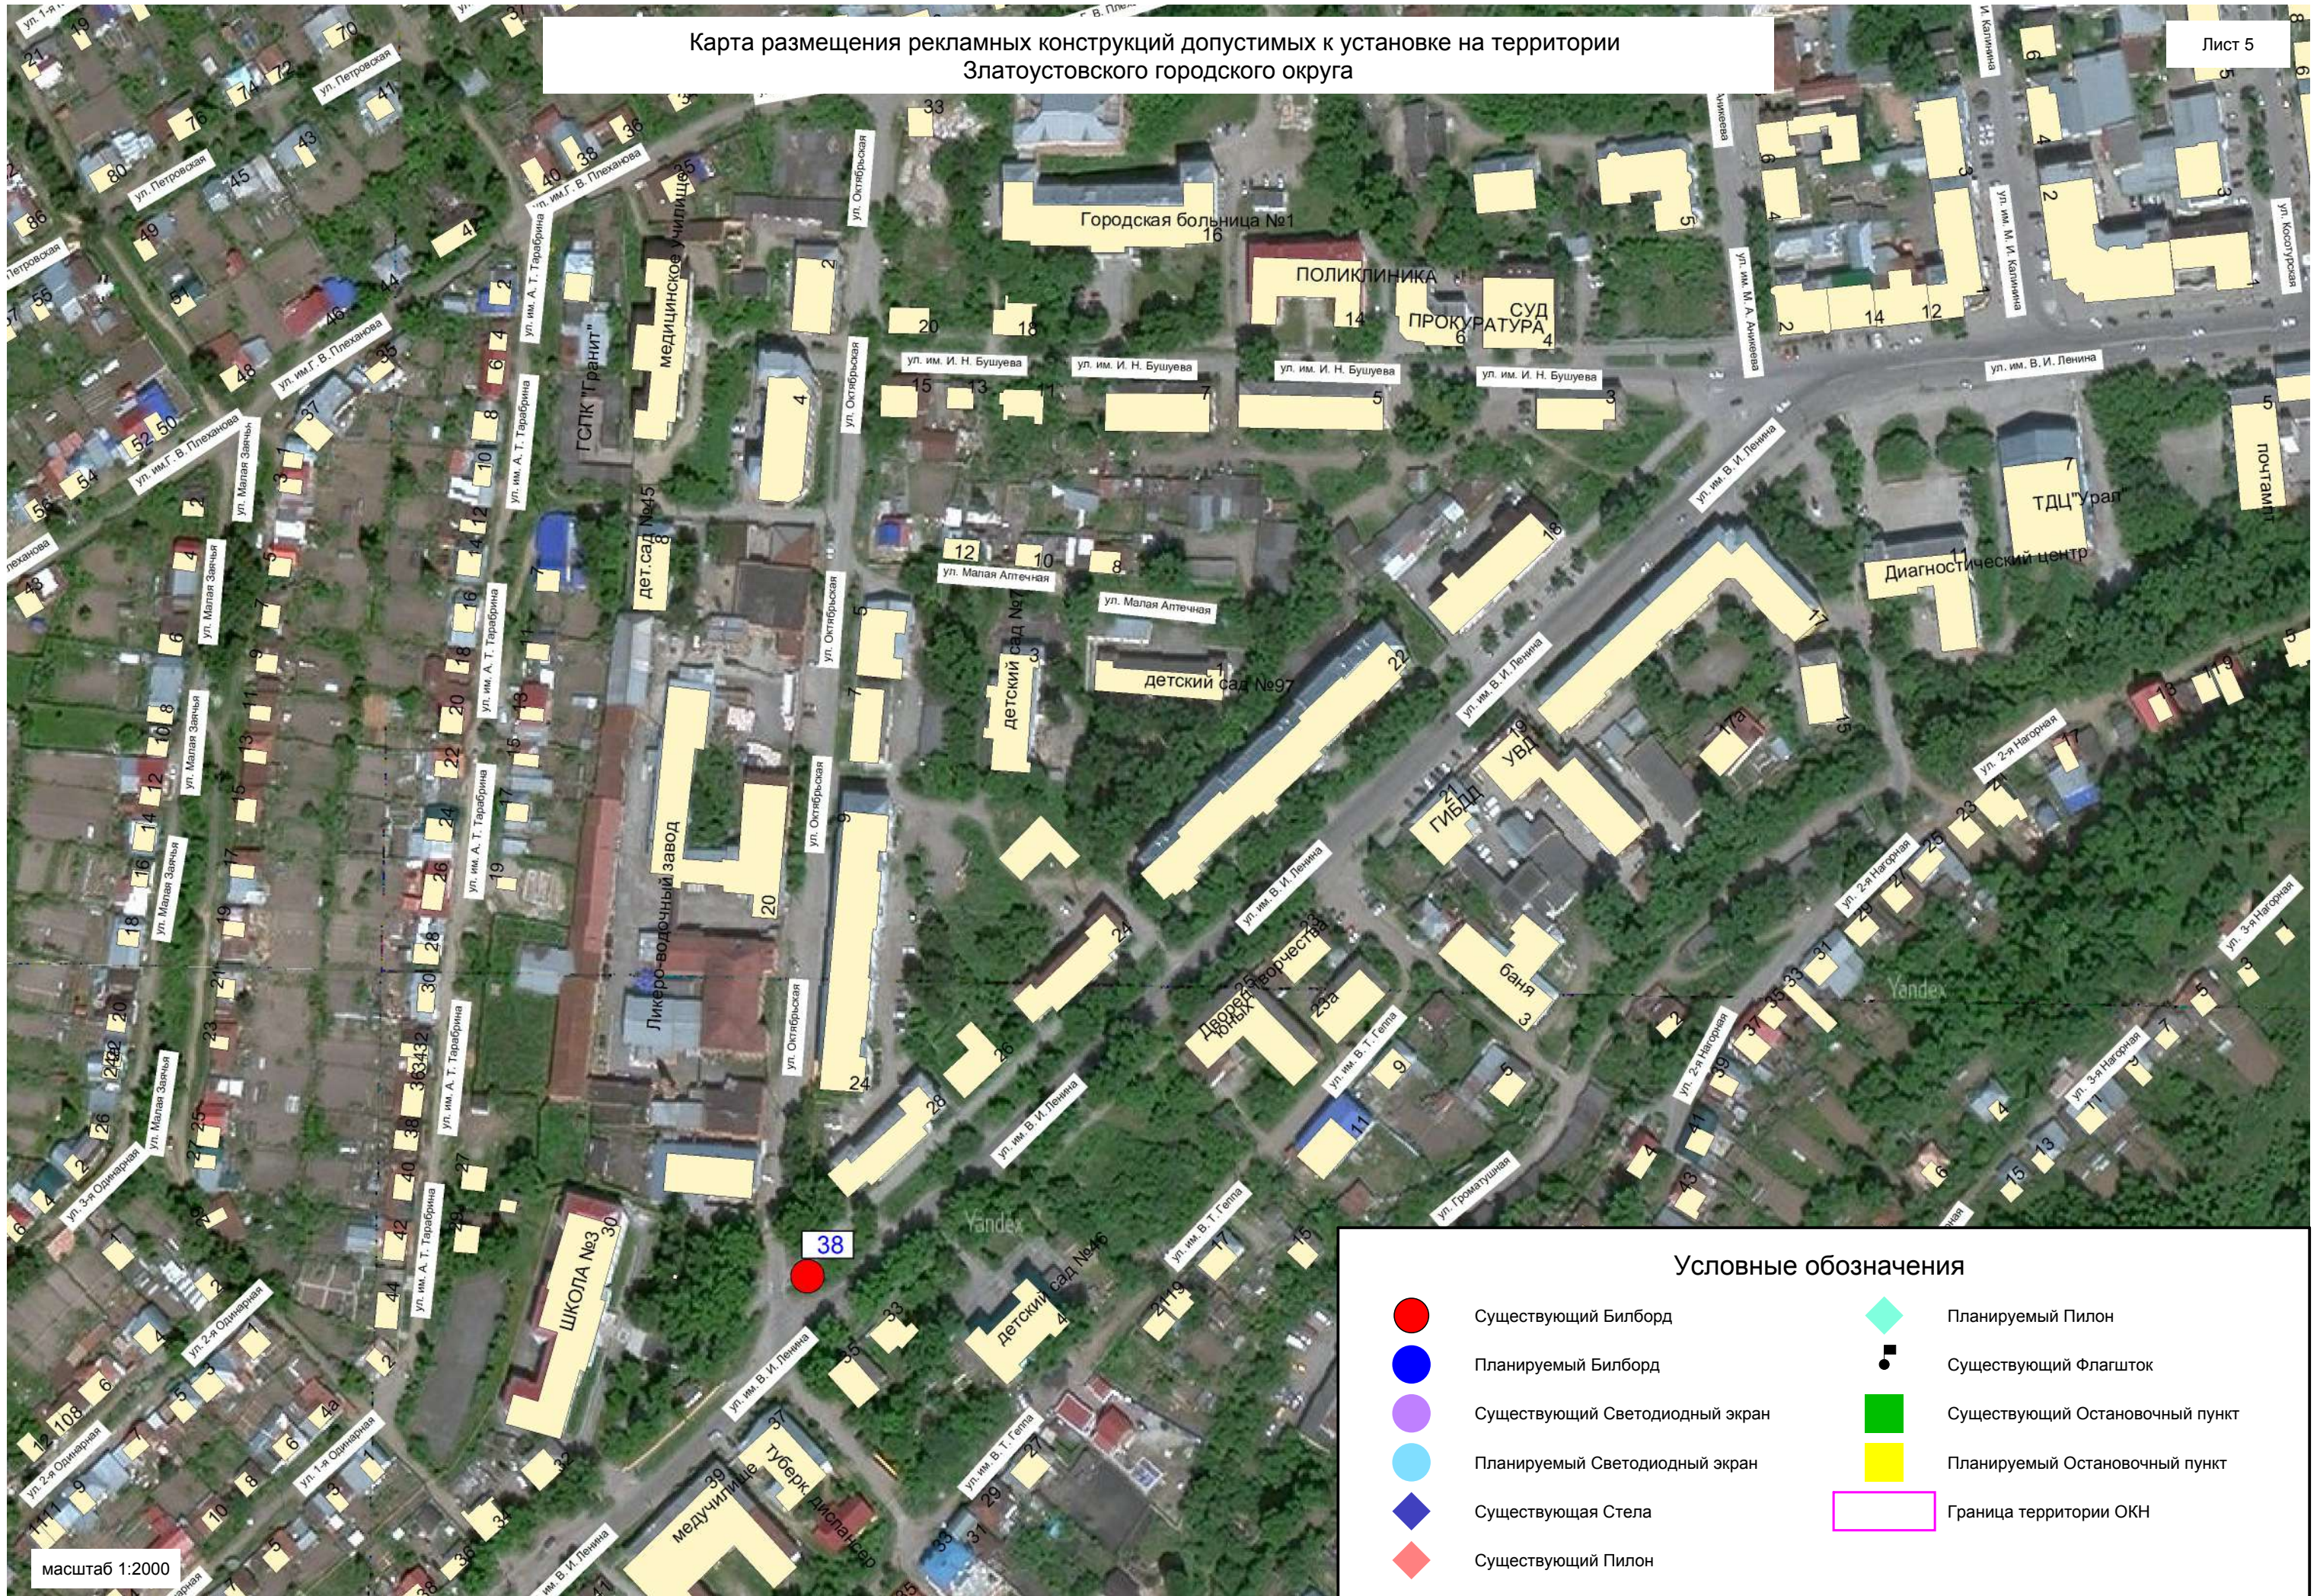


масштаб 1:2000








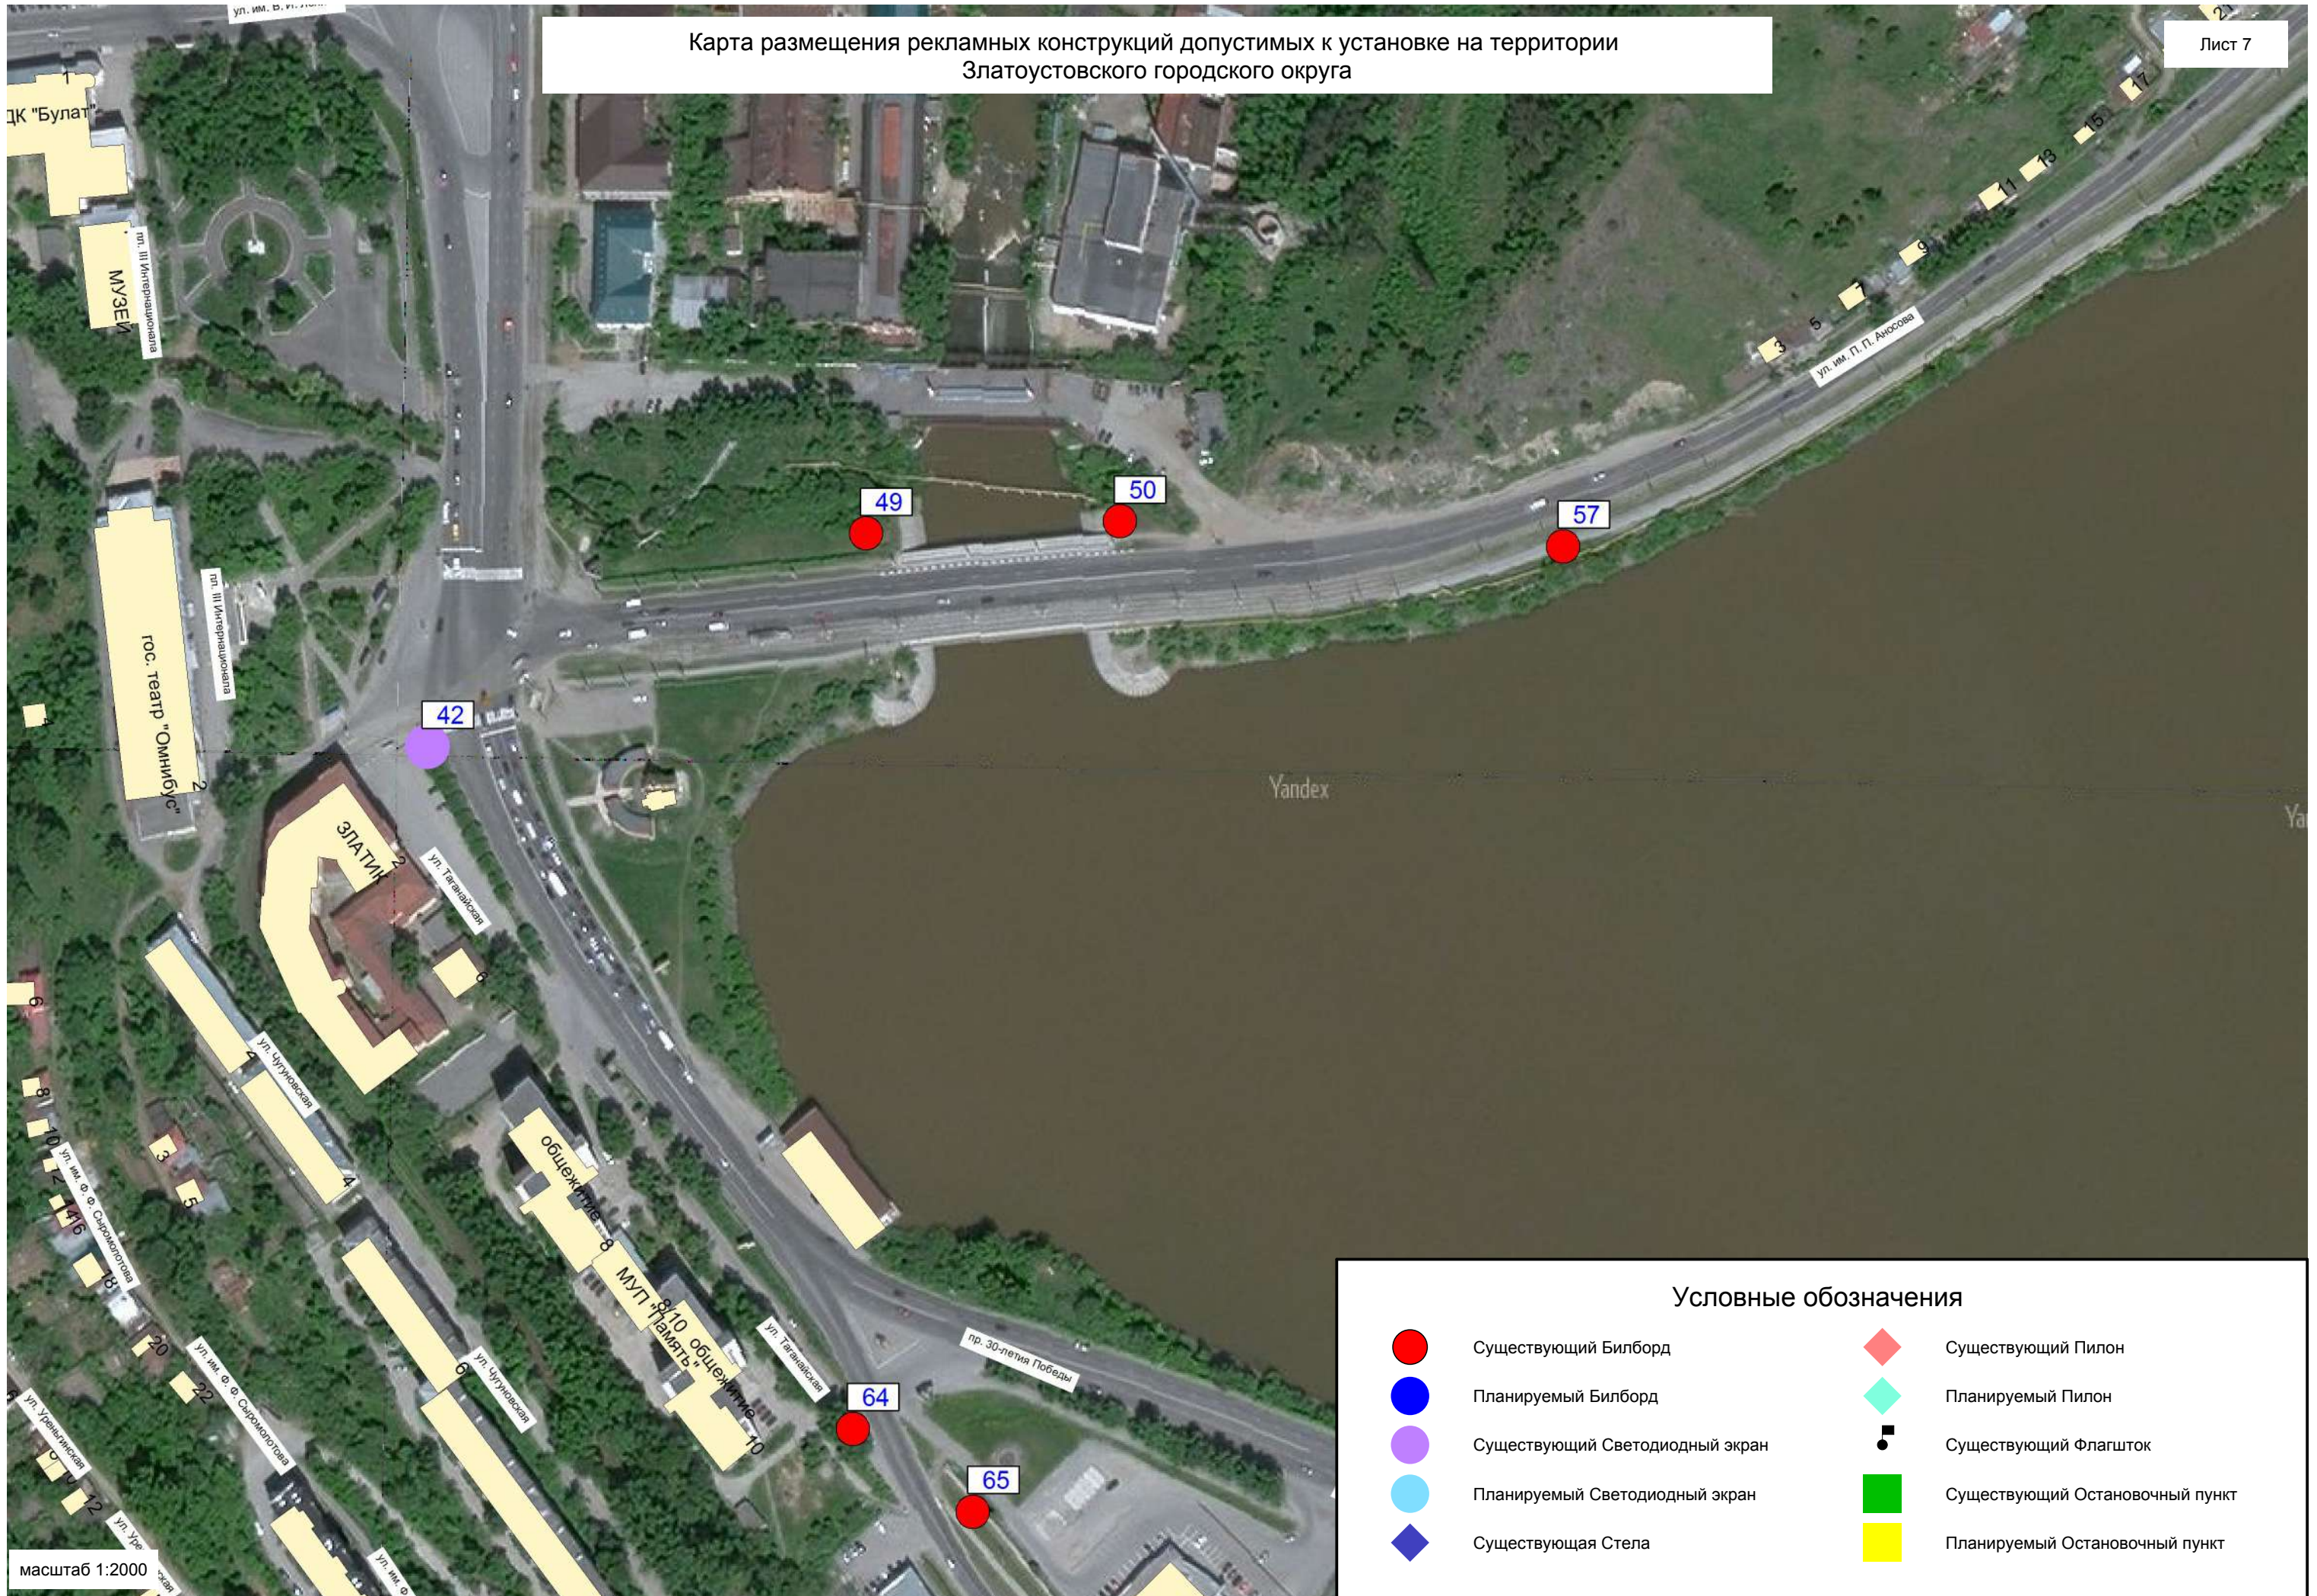


Условные обозначения

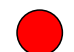- | | | | |
|--|---------------------------------|--|---------------------------------|
| | Существующий Билборд | | Планируемый Пилон |
| | Планируемый Билборд | | Существующий Флагшток |
| | Существующий Светодиодный экран | | Существующий Остановочный пункт |
| | Планируемый Светодиодный экран | | Планируемый Остановочный пункт |
| | Существующая Стела | | Граница территории ОКН |
| | Существующий Пилон | | |

Карта размещения рекламных конструкций допустимых к установке на территории
Златоустовского городского округа



Условные обозначения


- | | | | |
|---|---------------------------------|---|---------------------------------|
|  | Существующий Билборд |  | Существующий Пилон |
|  | Планируемый Билборд |  | Планируемый Пилон |
|  | Существующий Светодиодный экран |  | Существующий Флагшток |
|  | Планируемый Светодиодный экран |  | Существующий Остановочный пункт |
|  | Существующая Стела |  | Планируемый Остановочный пункт |




Карта размещения рекламных конструкций допустимых к установке на территории
Златоустовского городского округа



Карта размещения рекламных конструкций допустимых к установке на территории
Златоустовского городского округа

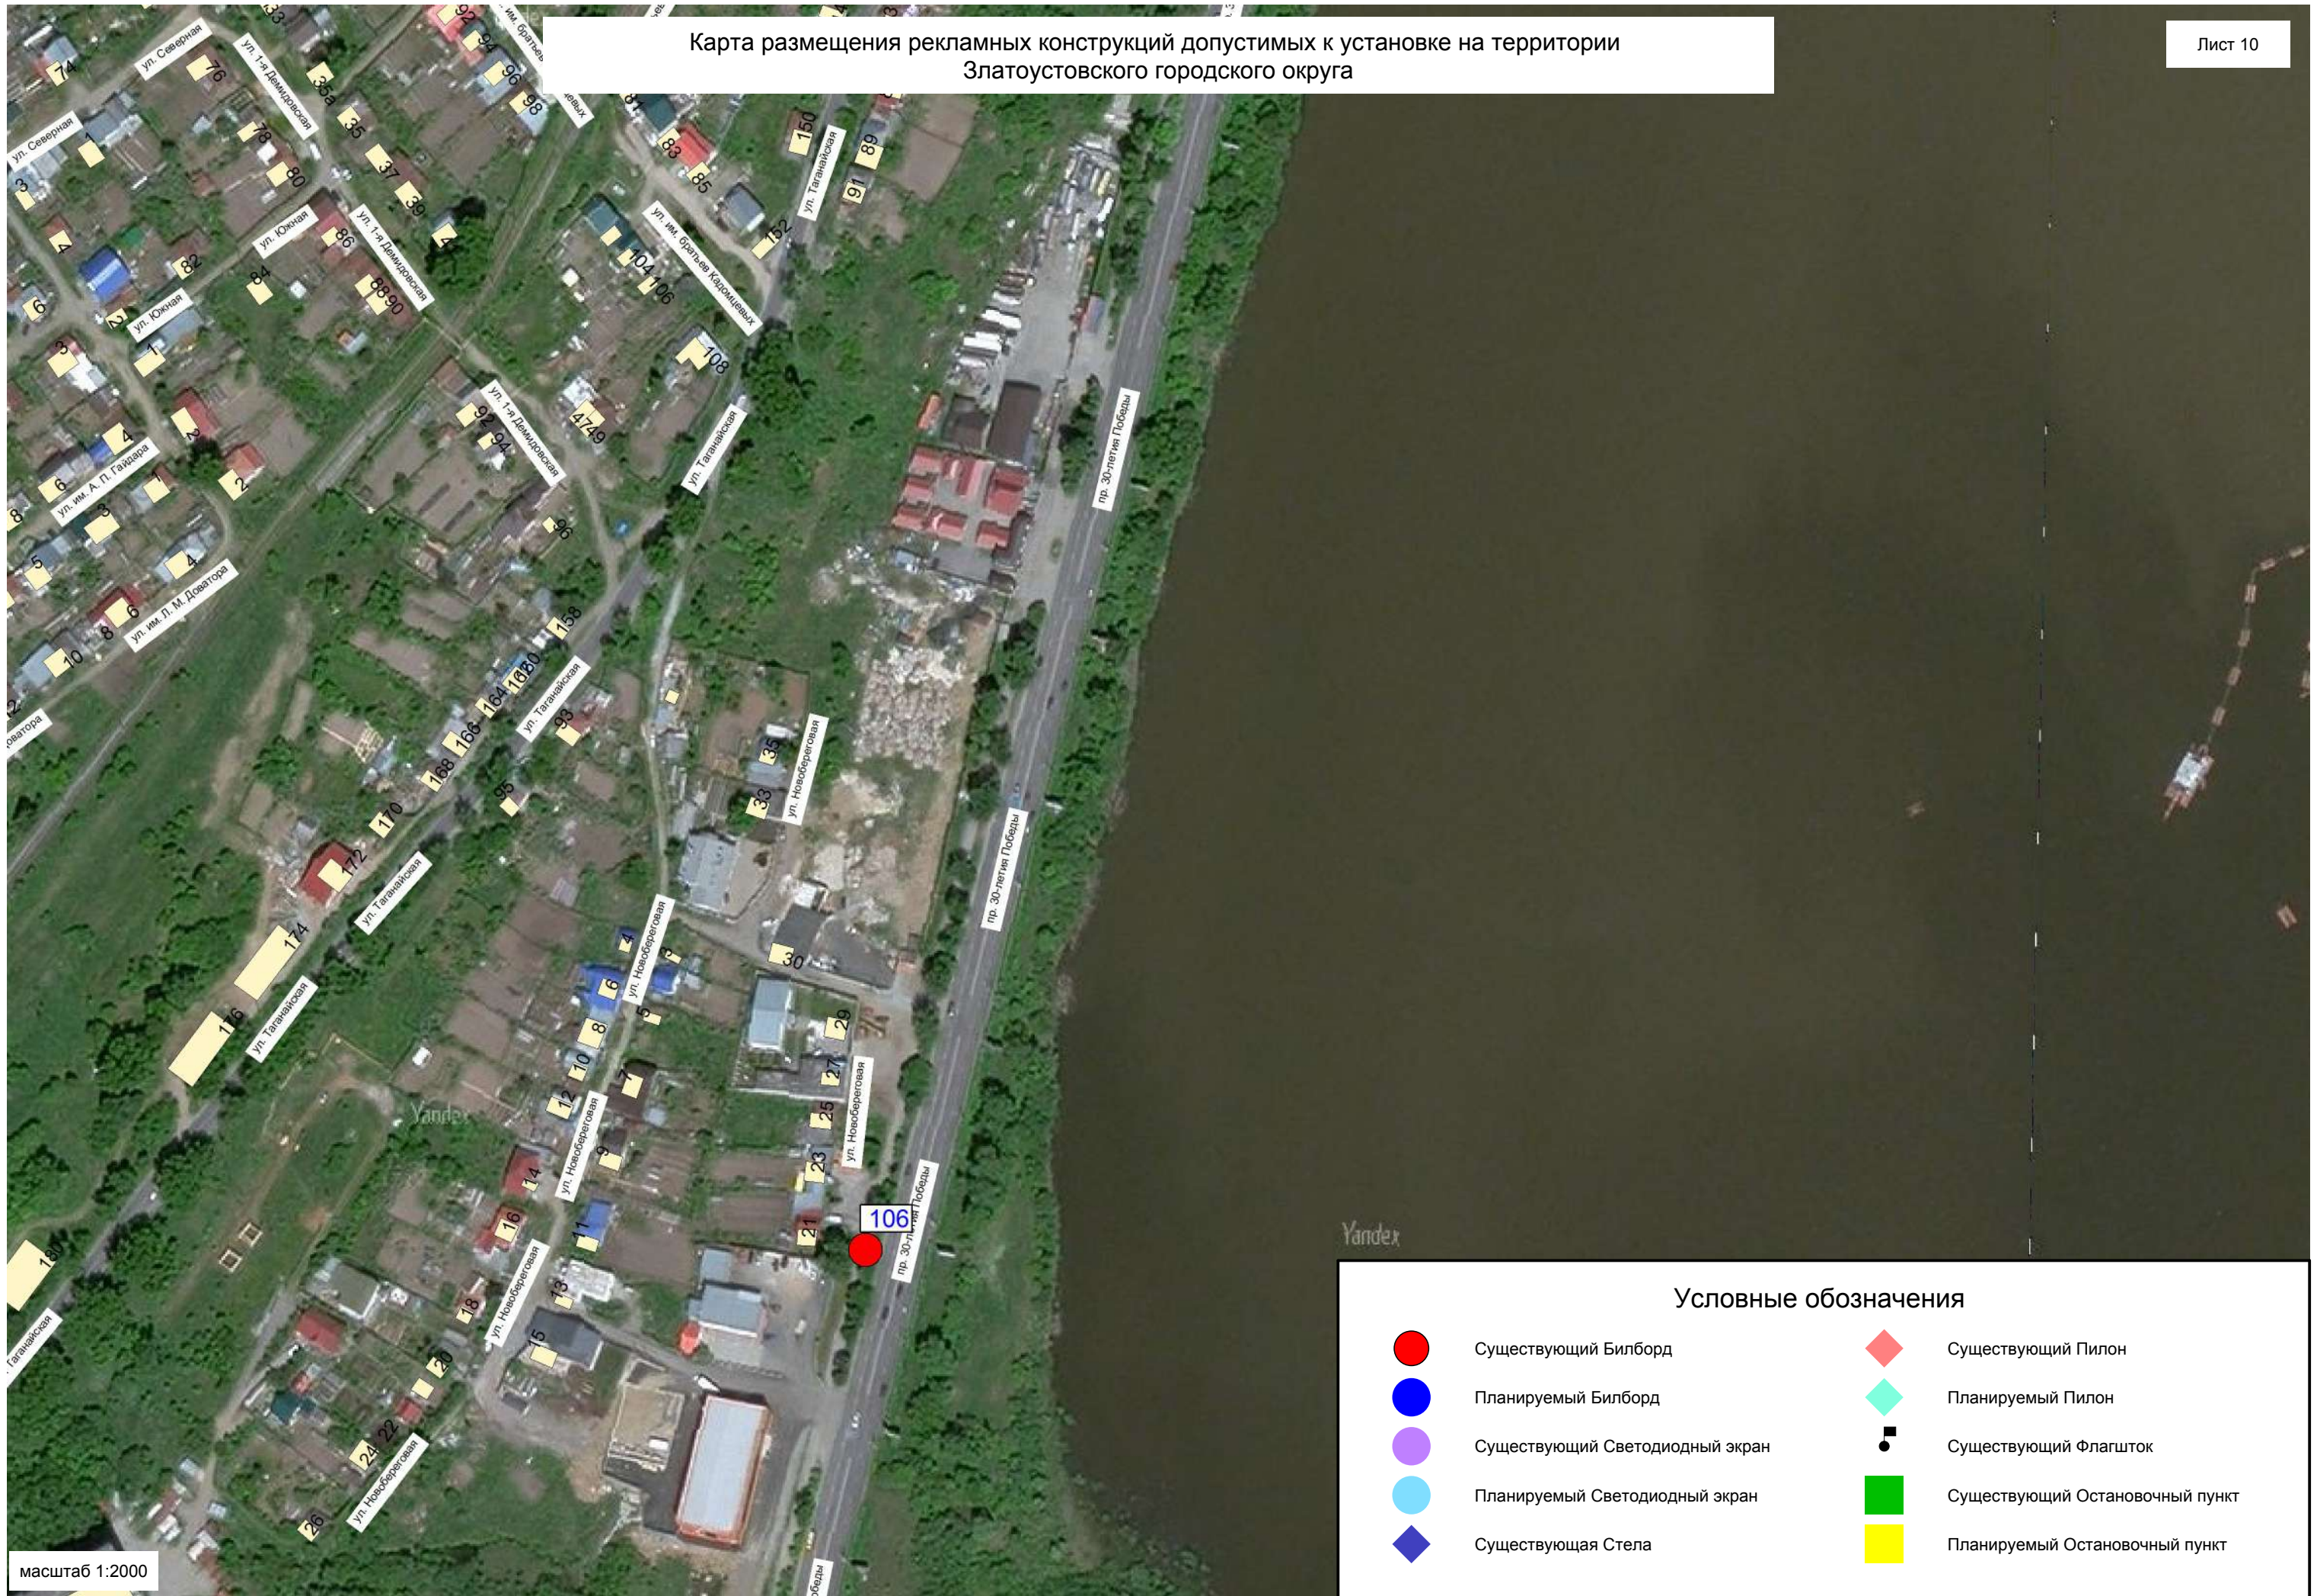

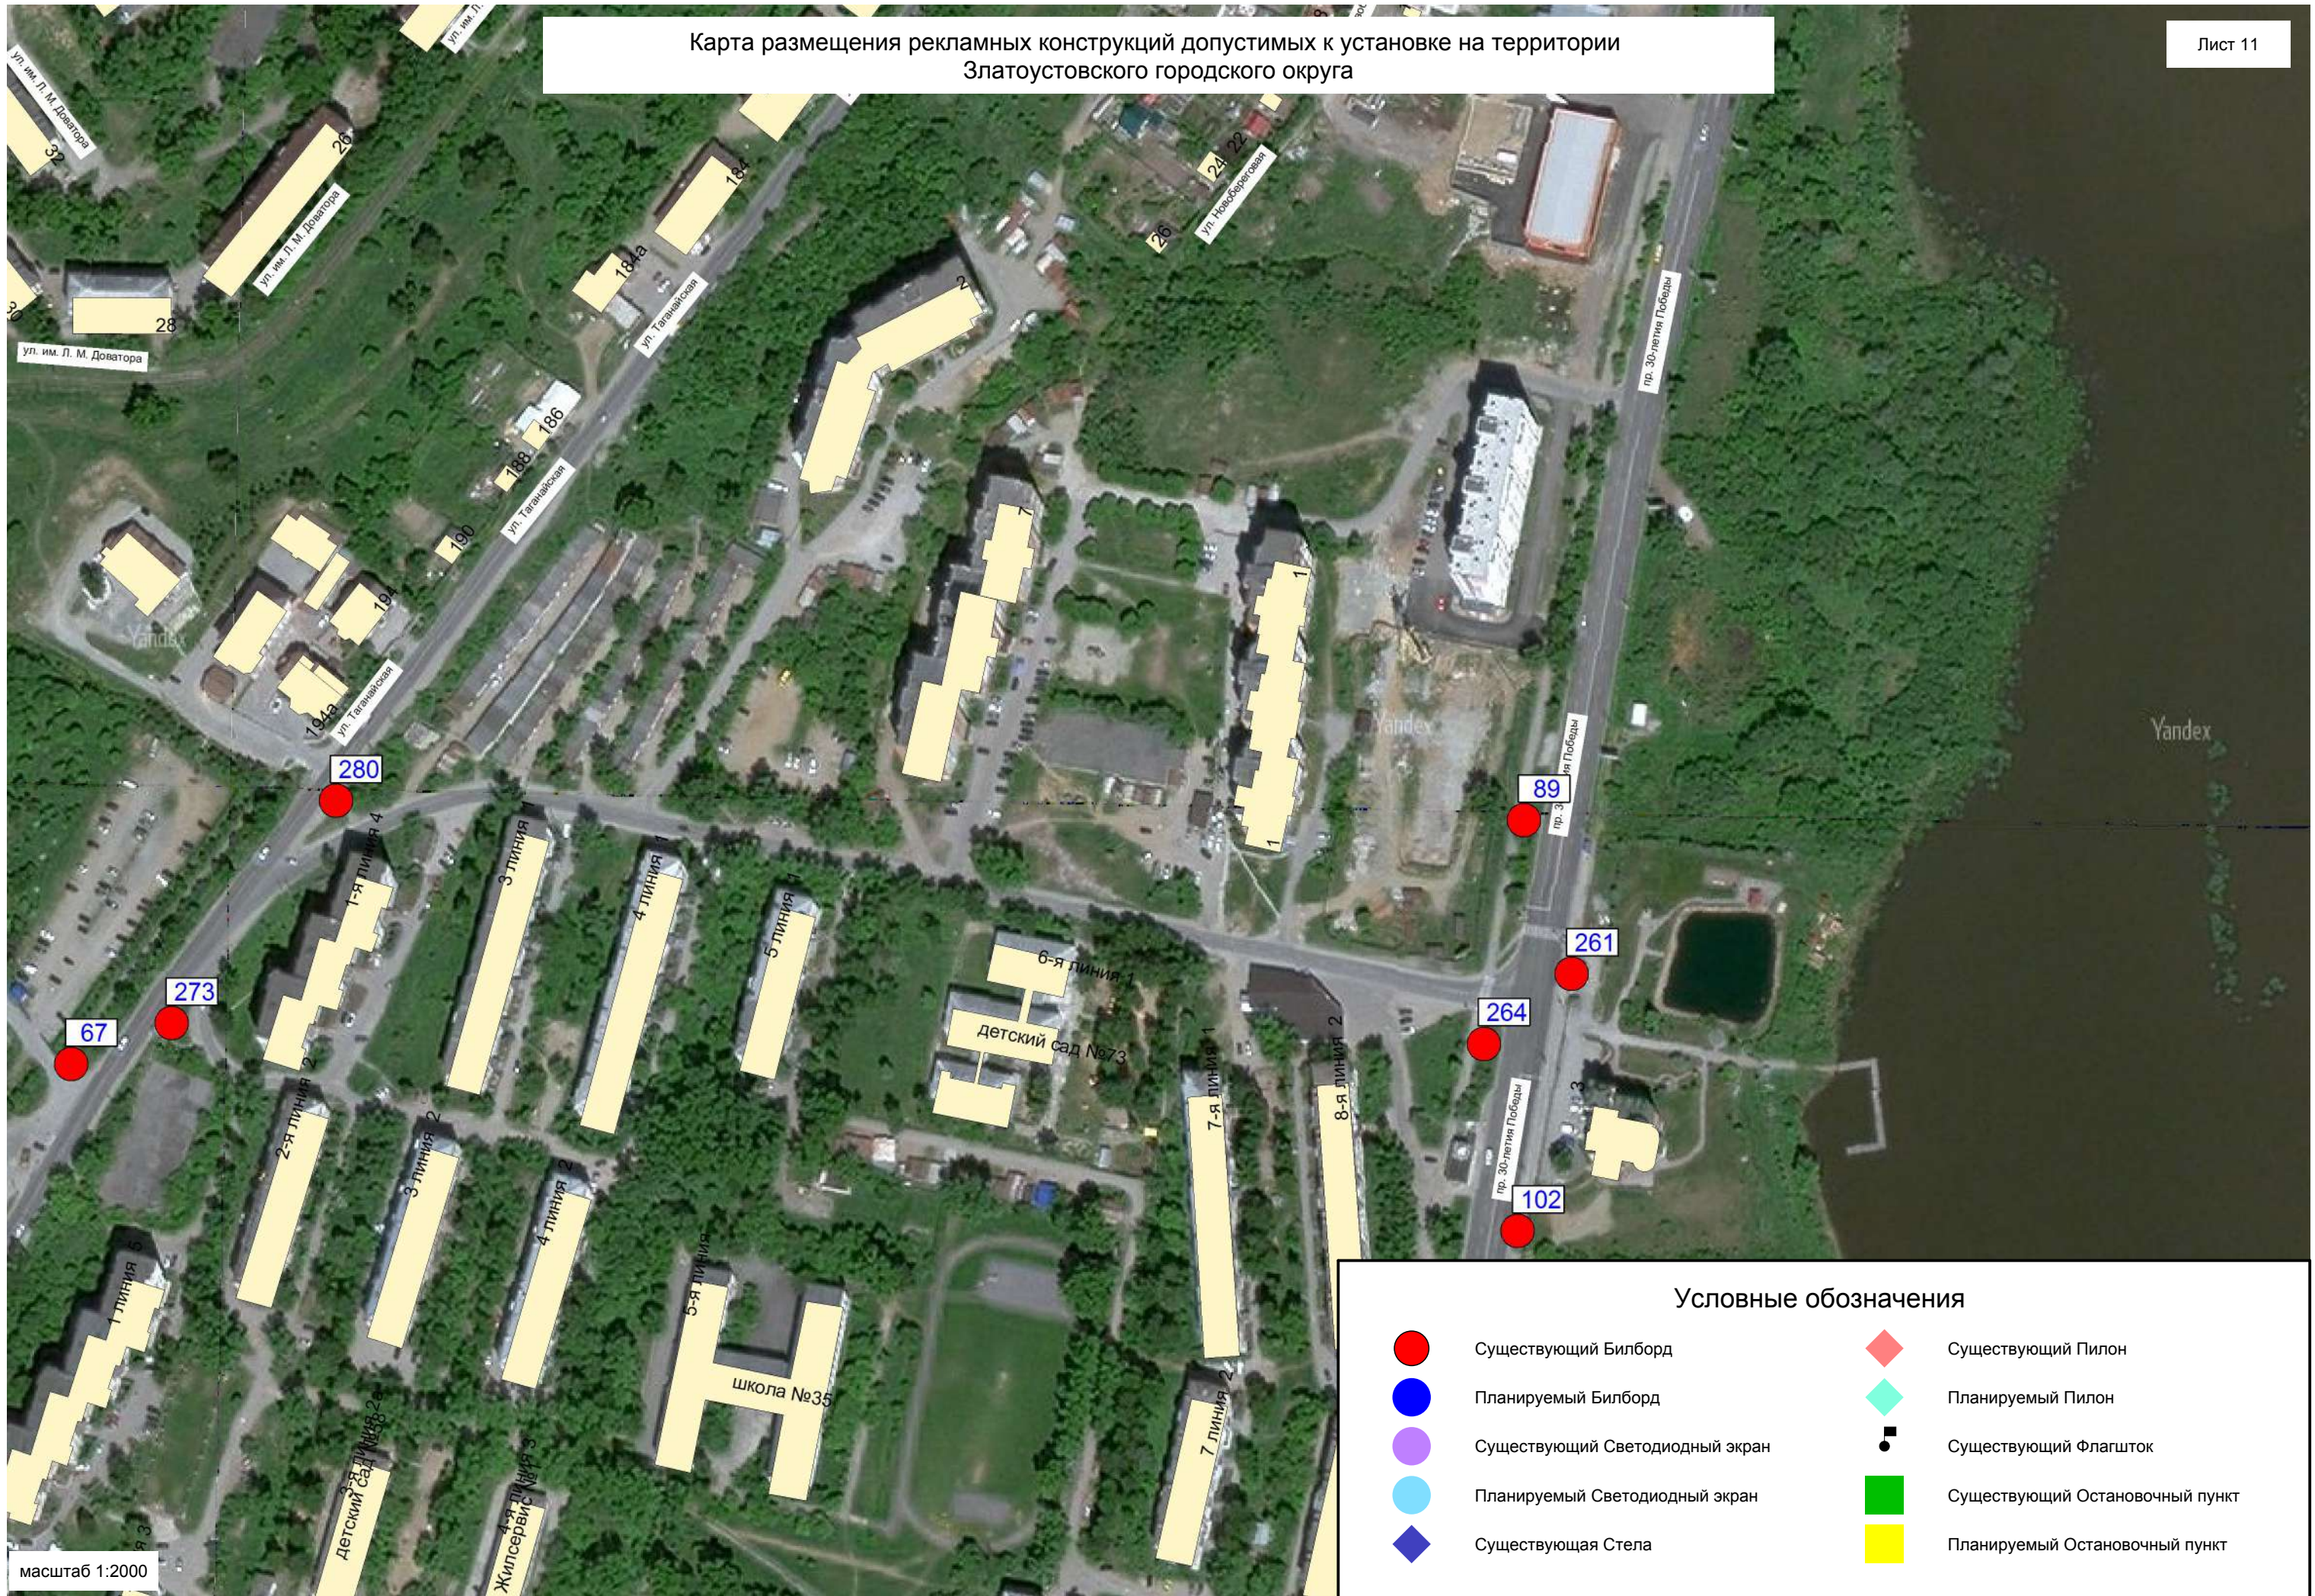

Карта размещения рекламных конструкций допустимых к установке на территории Златоустовского городского округа



масштаб 1:2000


Условные обозначения

- | | |
|---|--|
| ● Существующий Билборд | ◆ Существующий Пилон |
| ● Планируемый Билборд | ◆ Планируемый Пилон |
| ● Существующий Светодиодный экран | ■ Существующий Флагшток |
| ● Планируемый Светодиодный экран | ■ Существующий Остановочный пункт |
| ◆ Существующая Стела | ■ Планируемый Остановочный пункт |

Карта размещения рекламных конструкций допустимых к установке на территории
Златоустовского городского округа





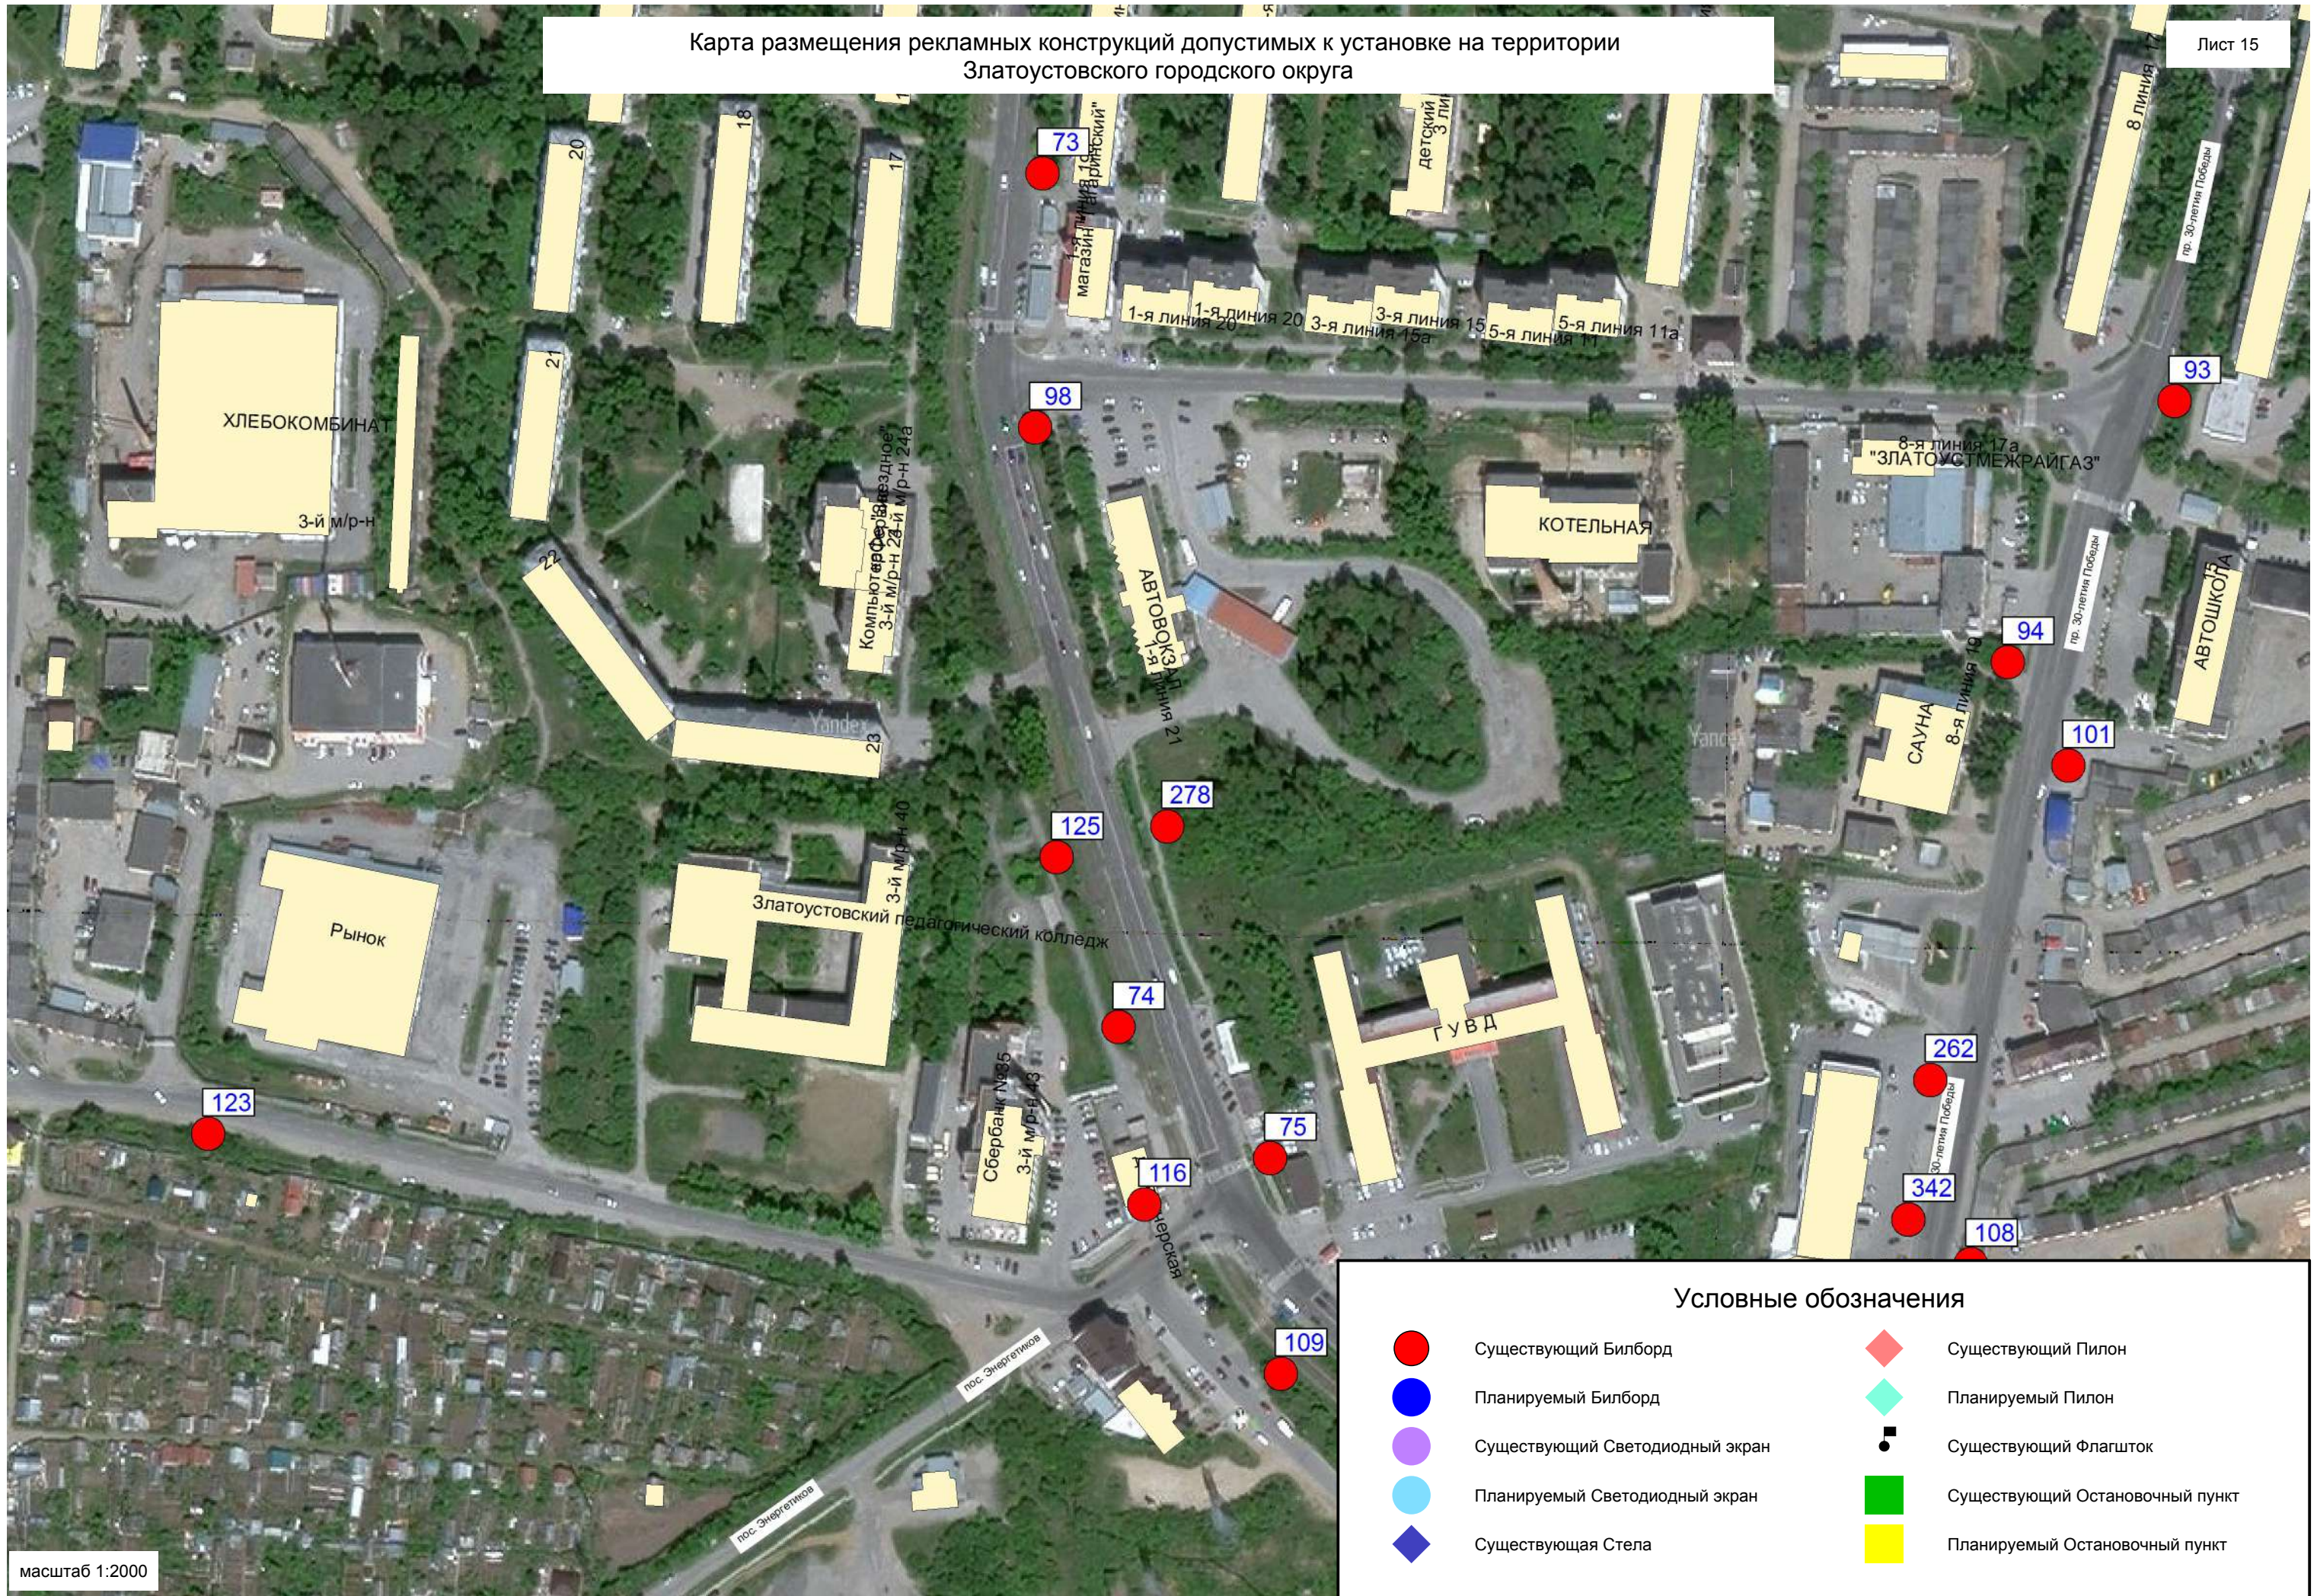







Карта размещения рекламных конструкций допустимых к установке на территории
Златоустовского городского округа





масштаб 1:2000


Условные обозначения

- | | | | |
|---|---------------------------------|---|---------------------------------|
|  | Существующий Билборд |  | Существующий Пилон |
|  | Планируемый Билборд |  | Планируемый Пилон |
|  | Существующий Светодиодный экран |  | Существующий Флагшток |
|  | Планируемый Светодиодный экран |  | Существующий Остановочный пункт |
|  | Существующая Стела |  | Планируемый Остановочный пункт |

Карта размещения рекламных конструкций допустимых к установке на территории
Златоустовского городского округа

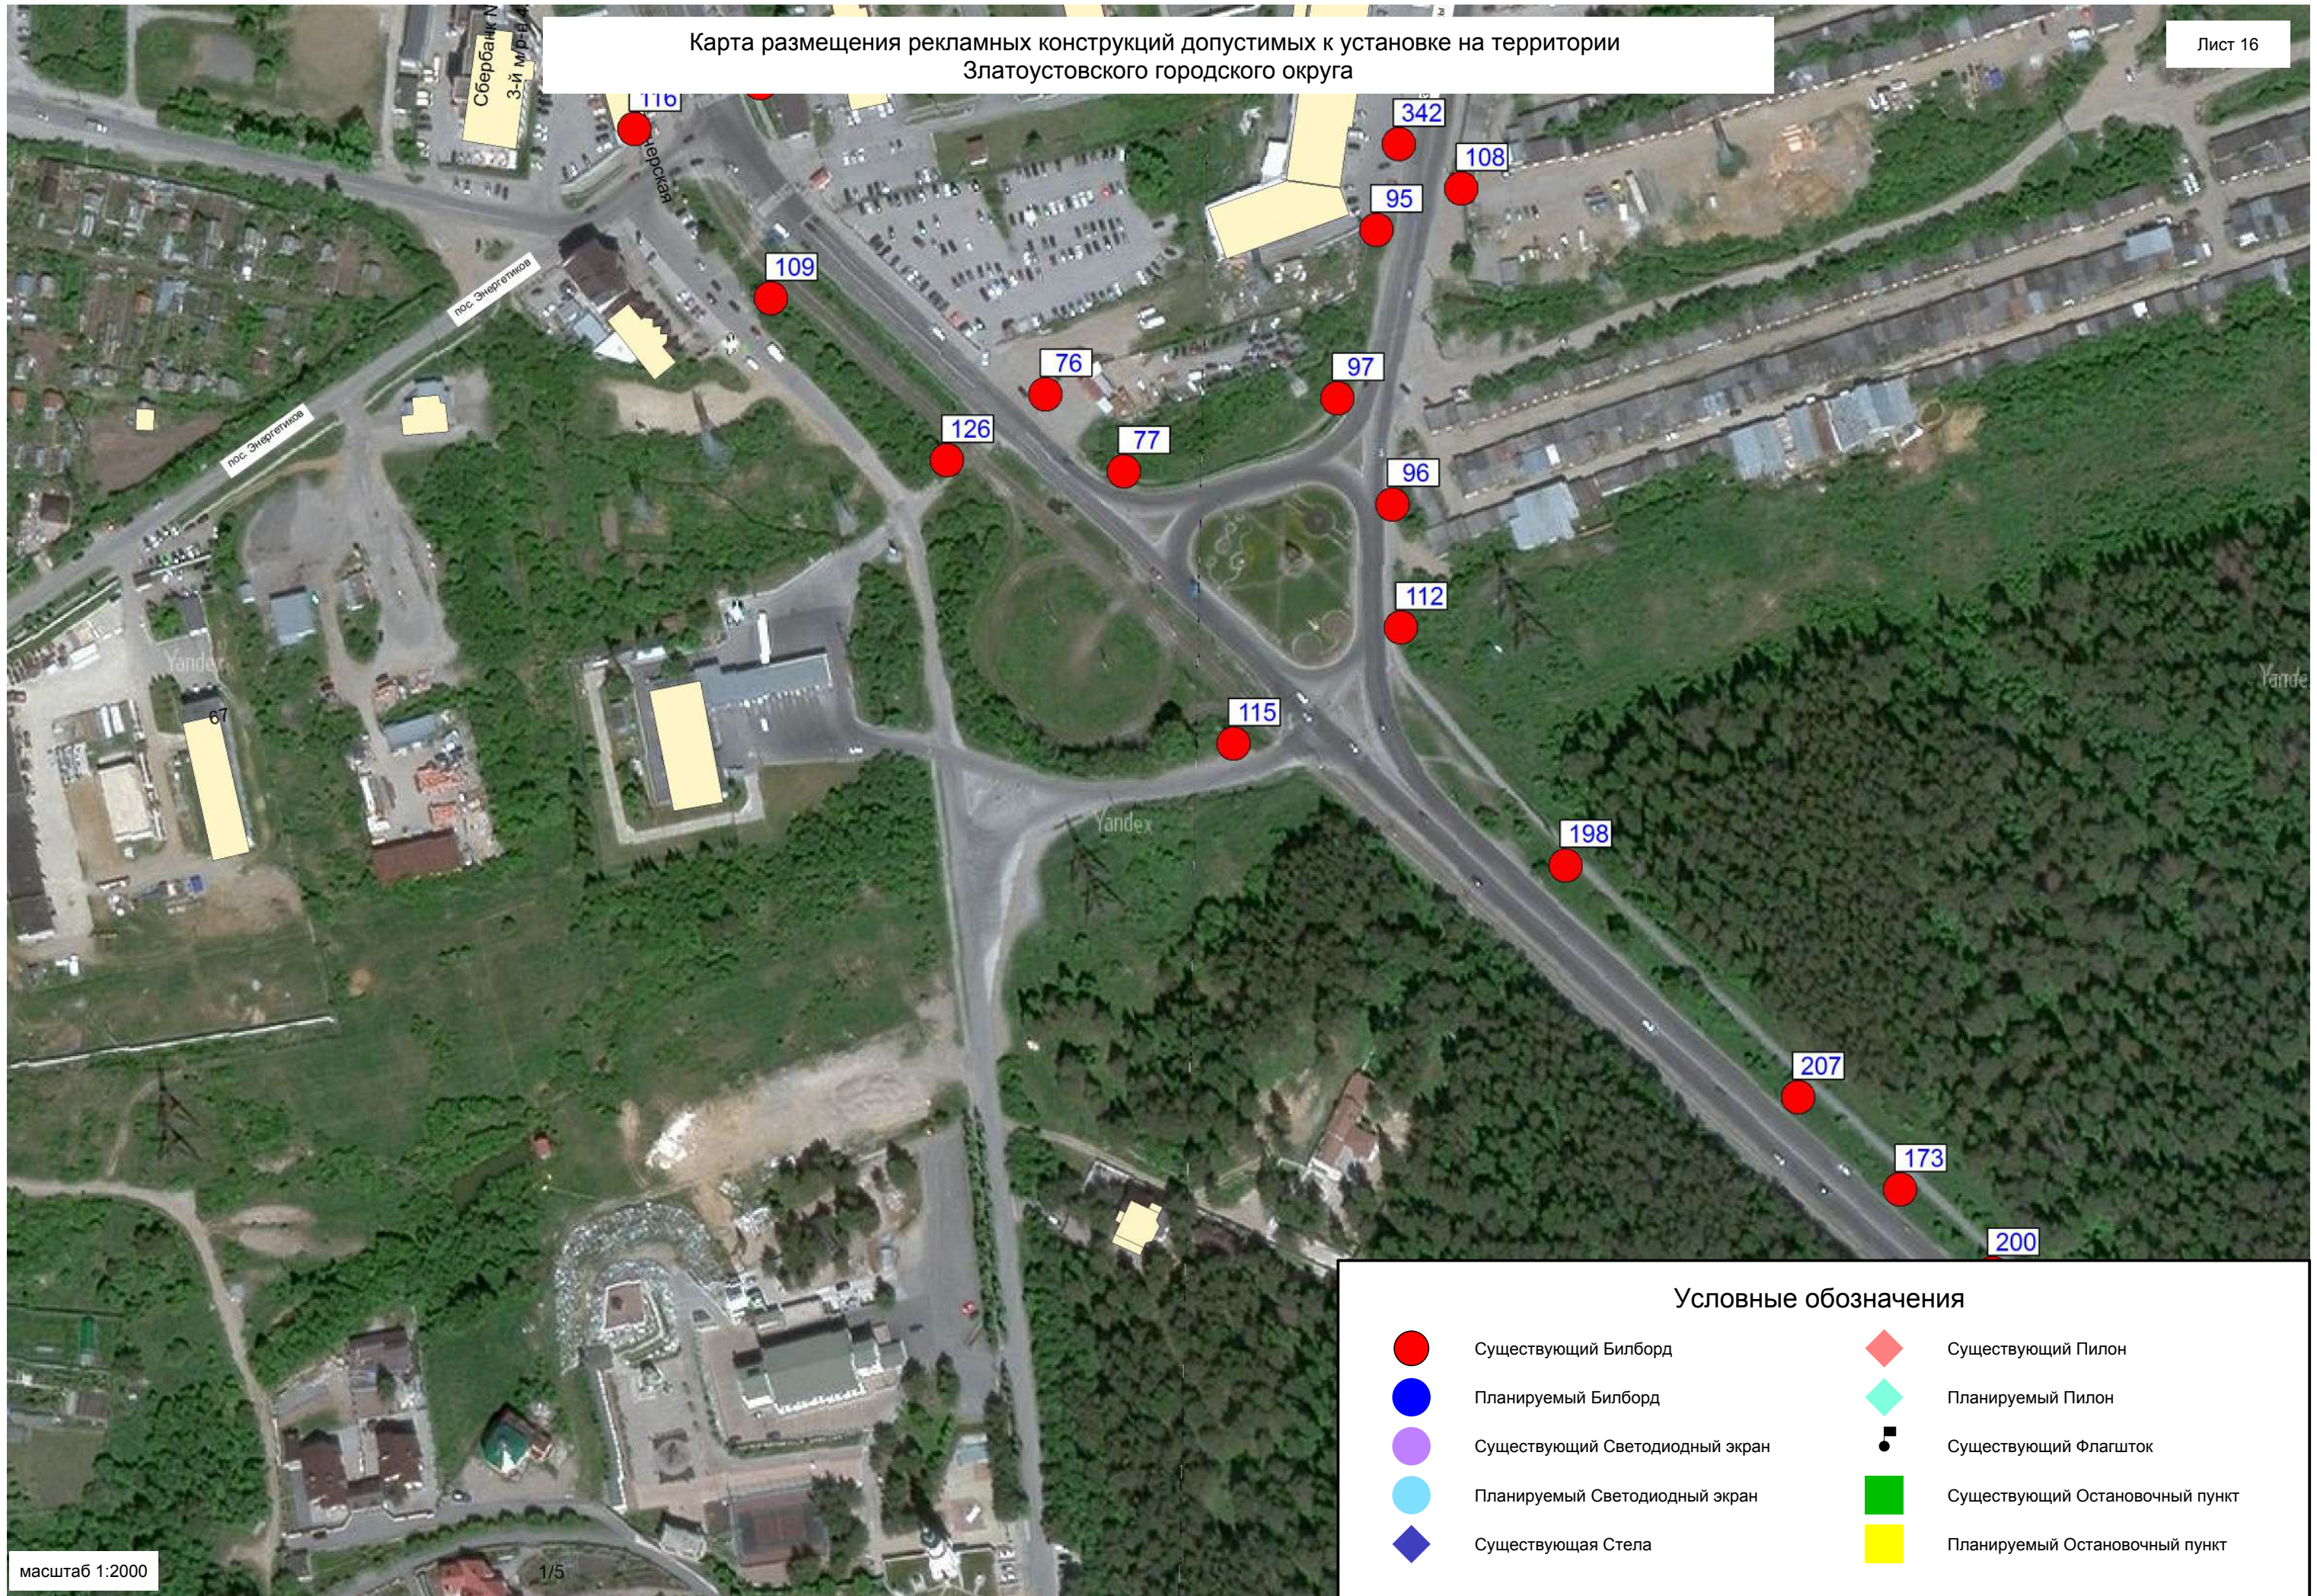


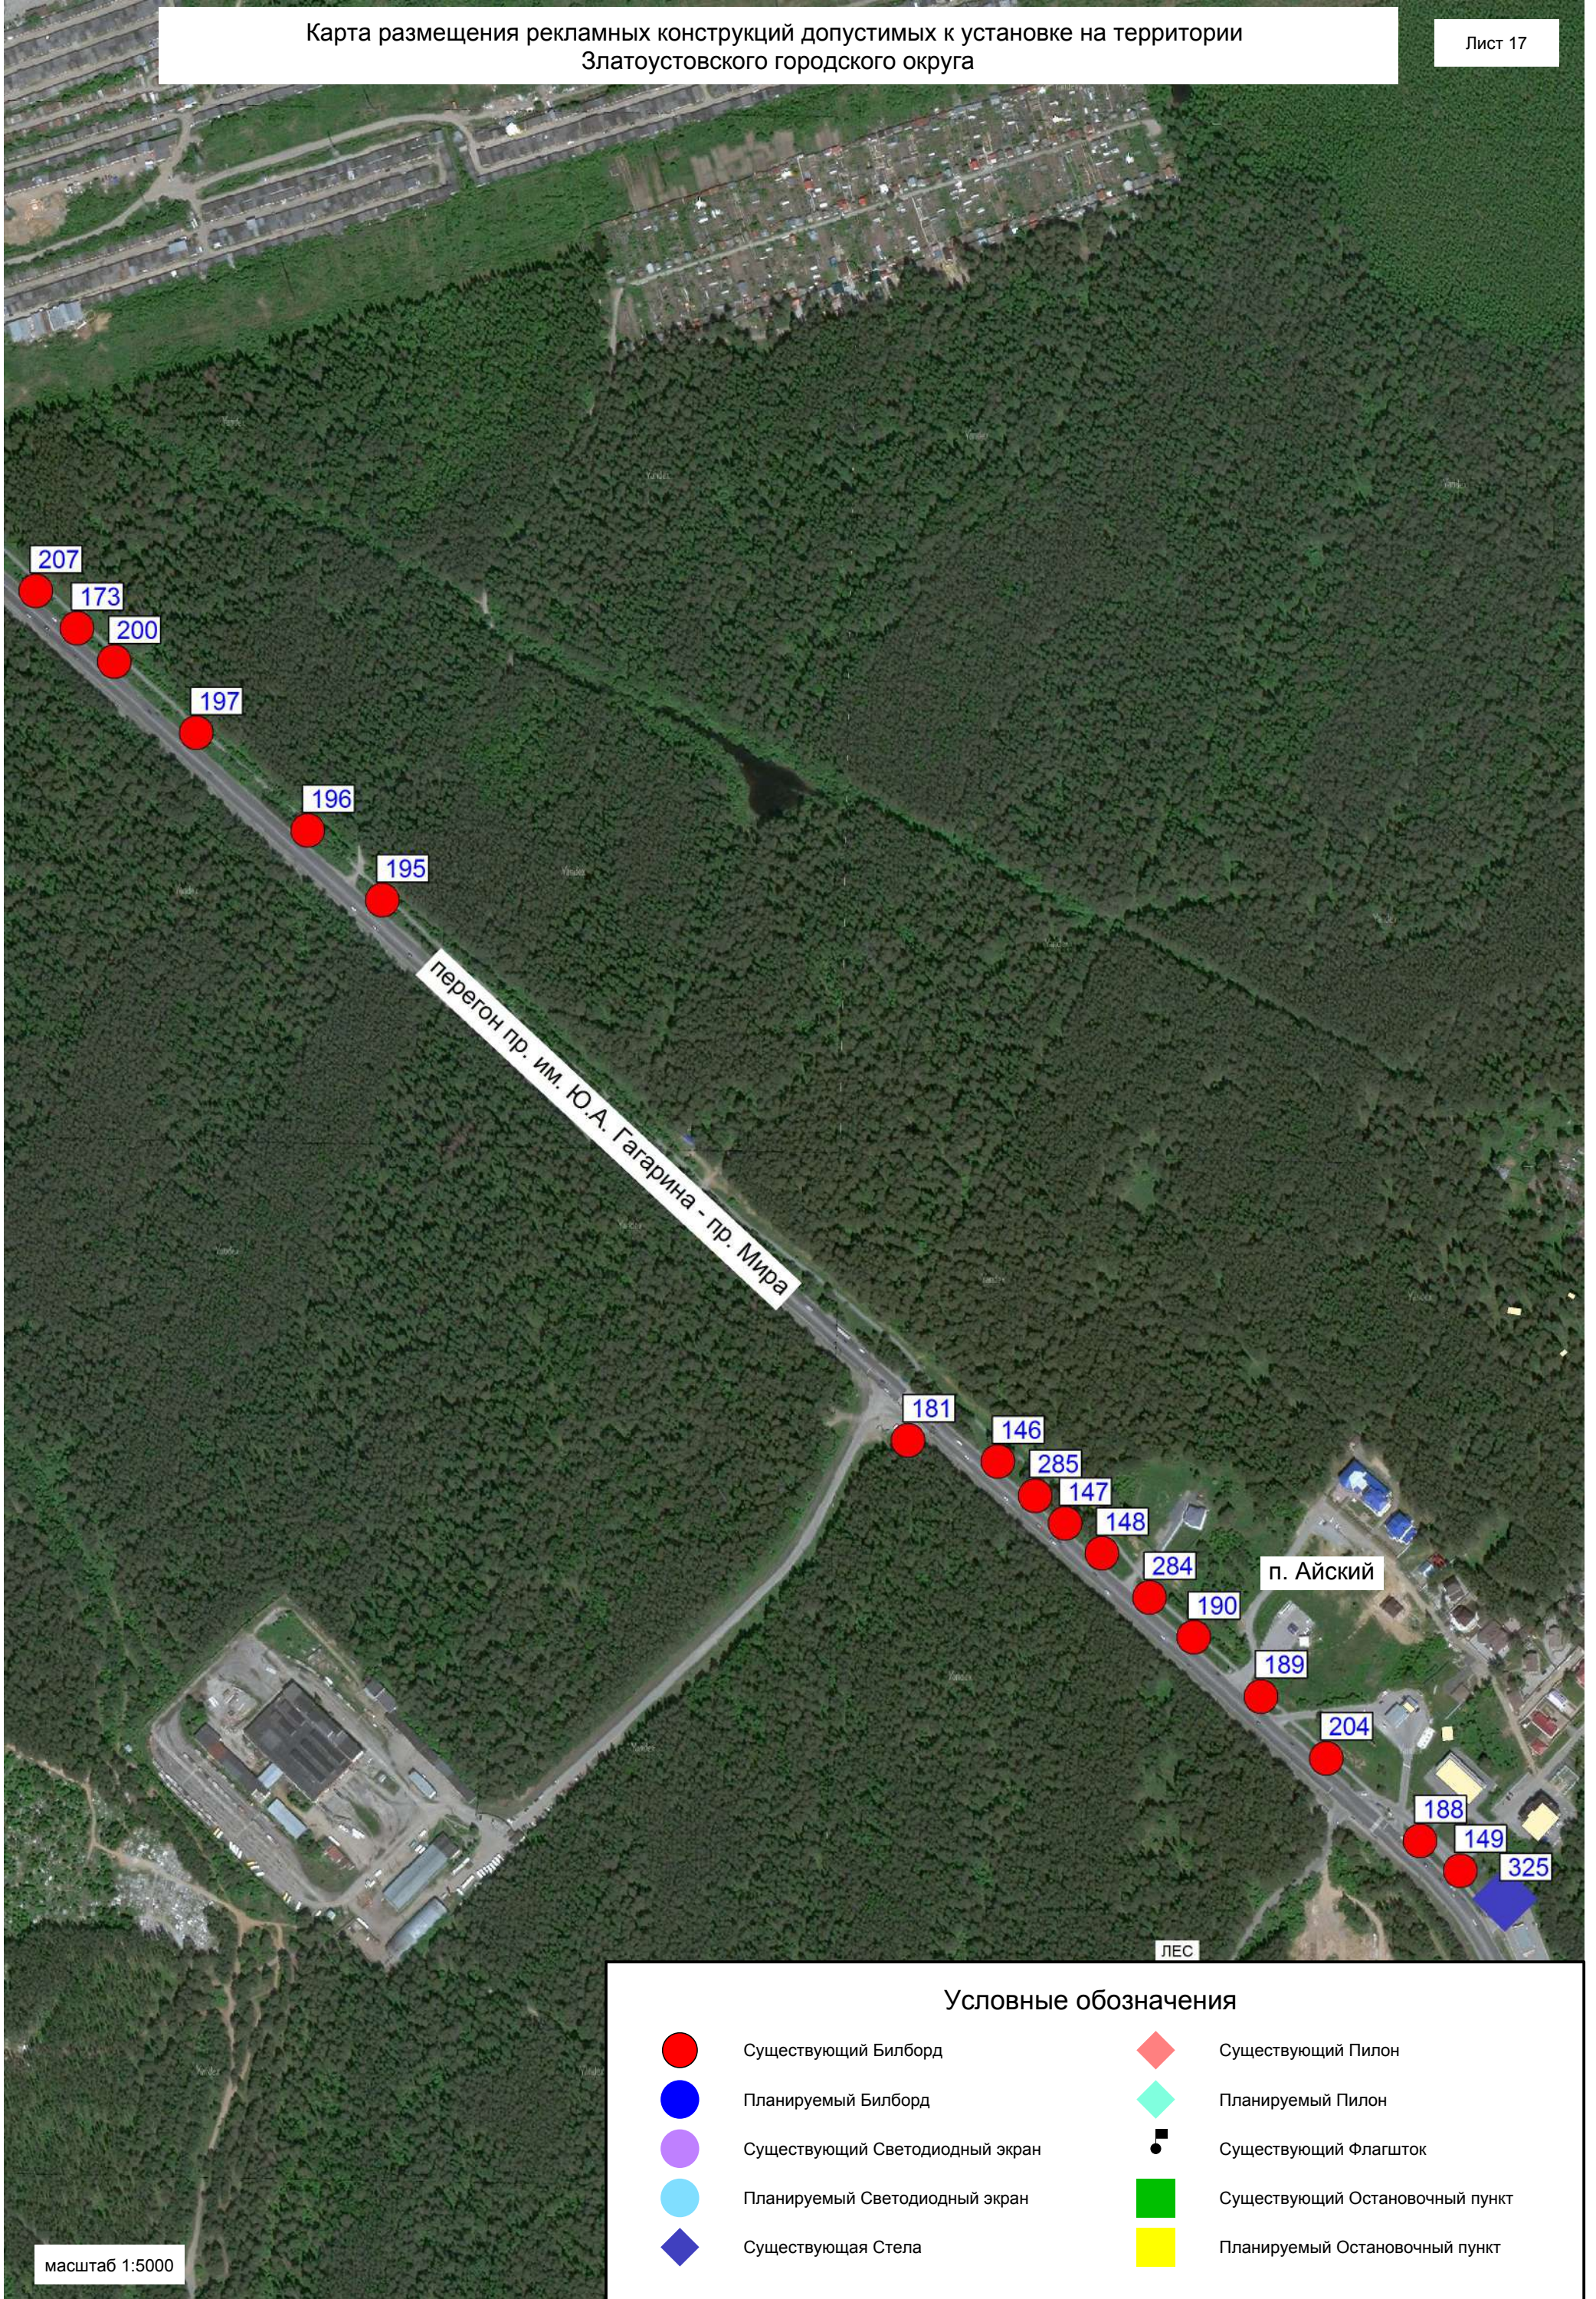


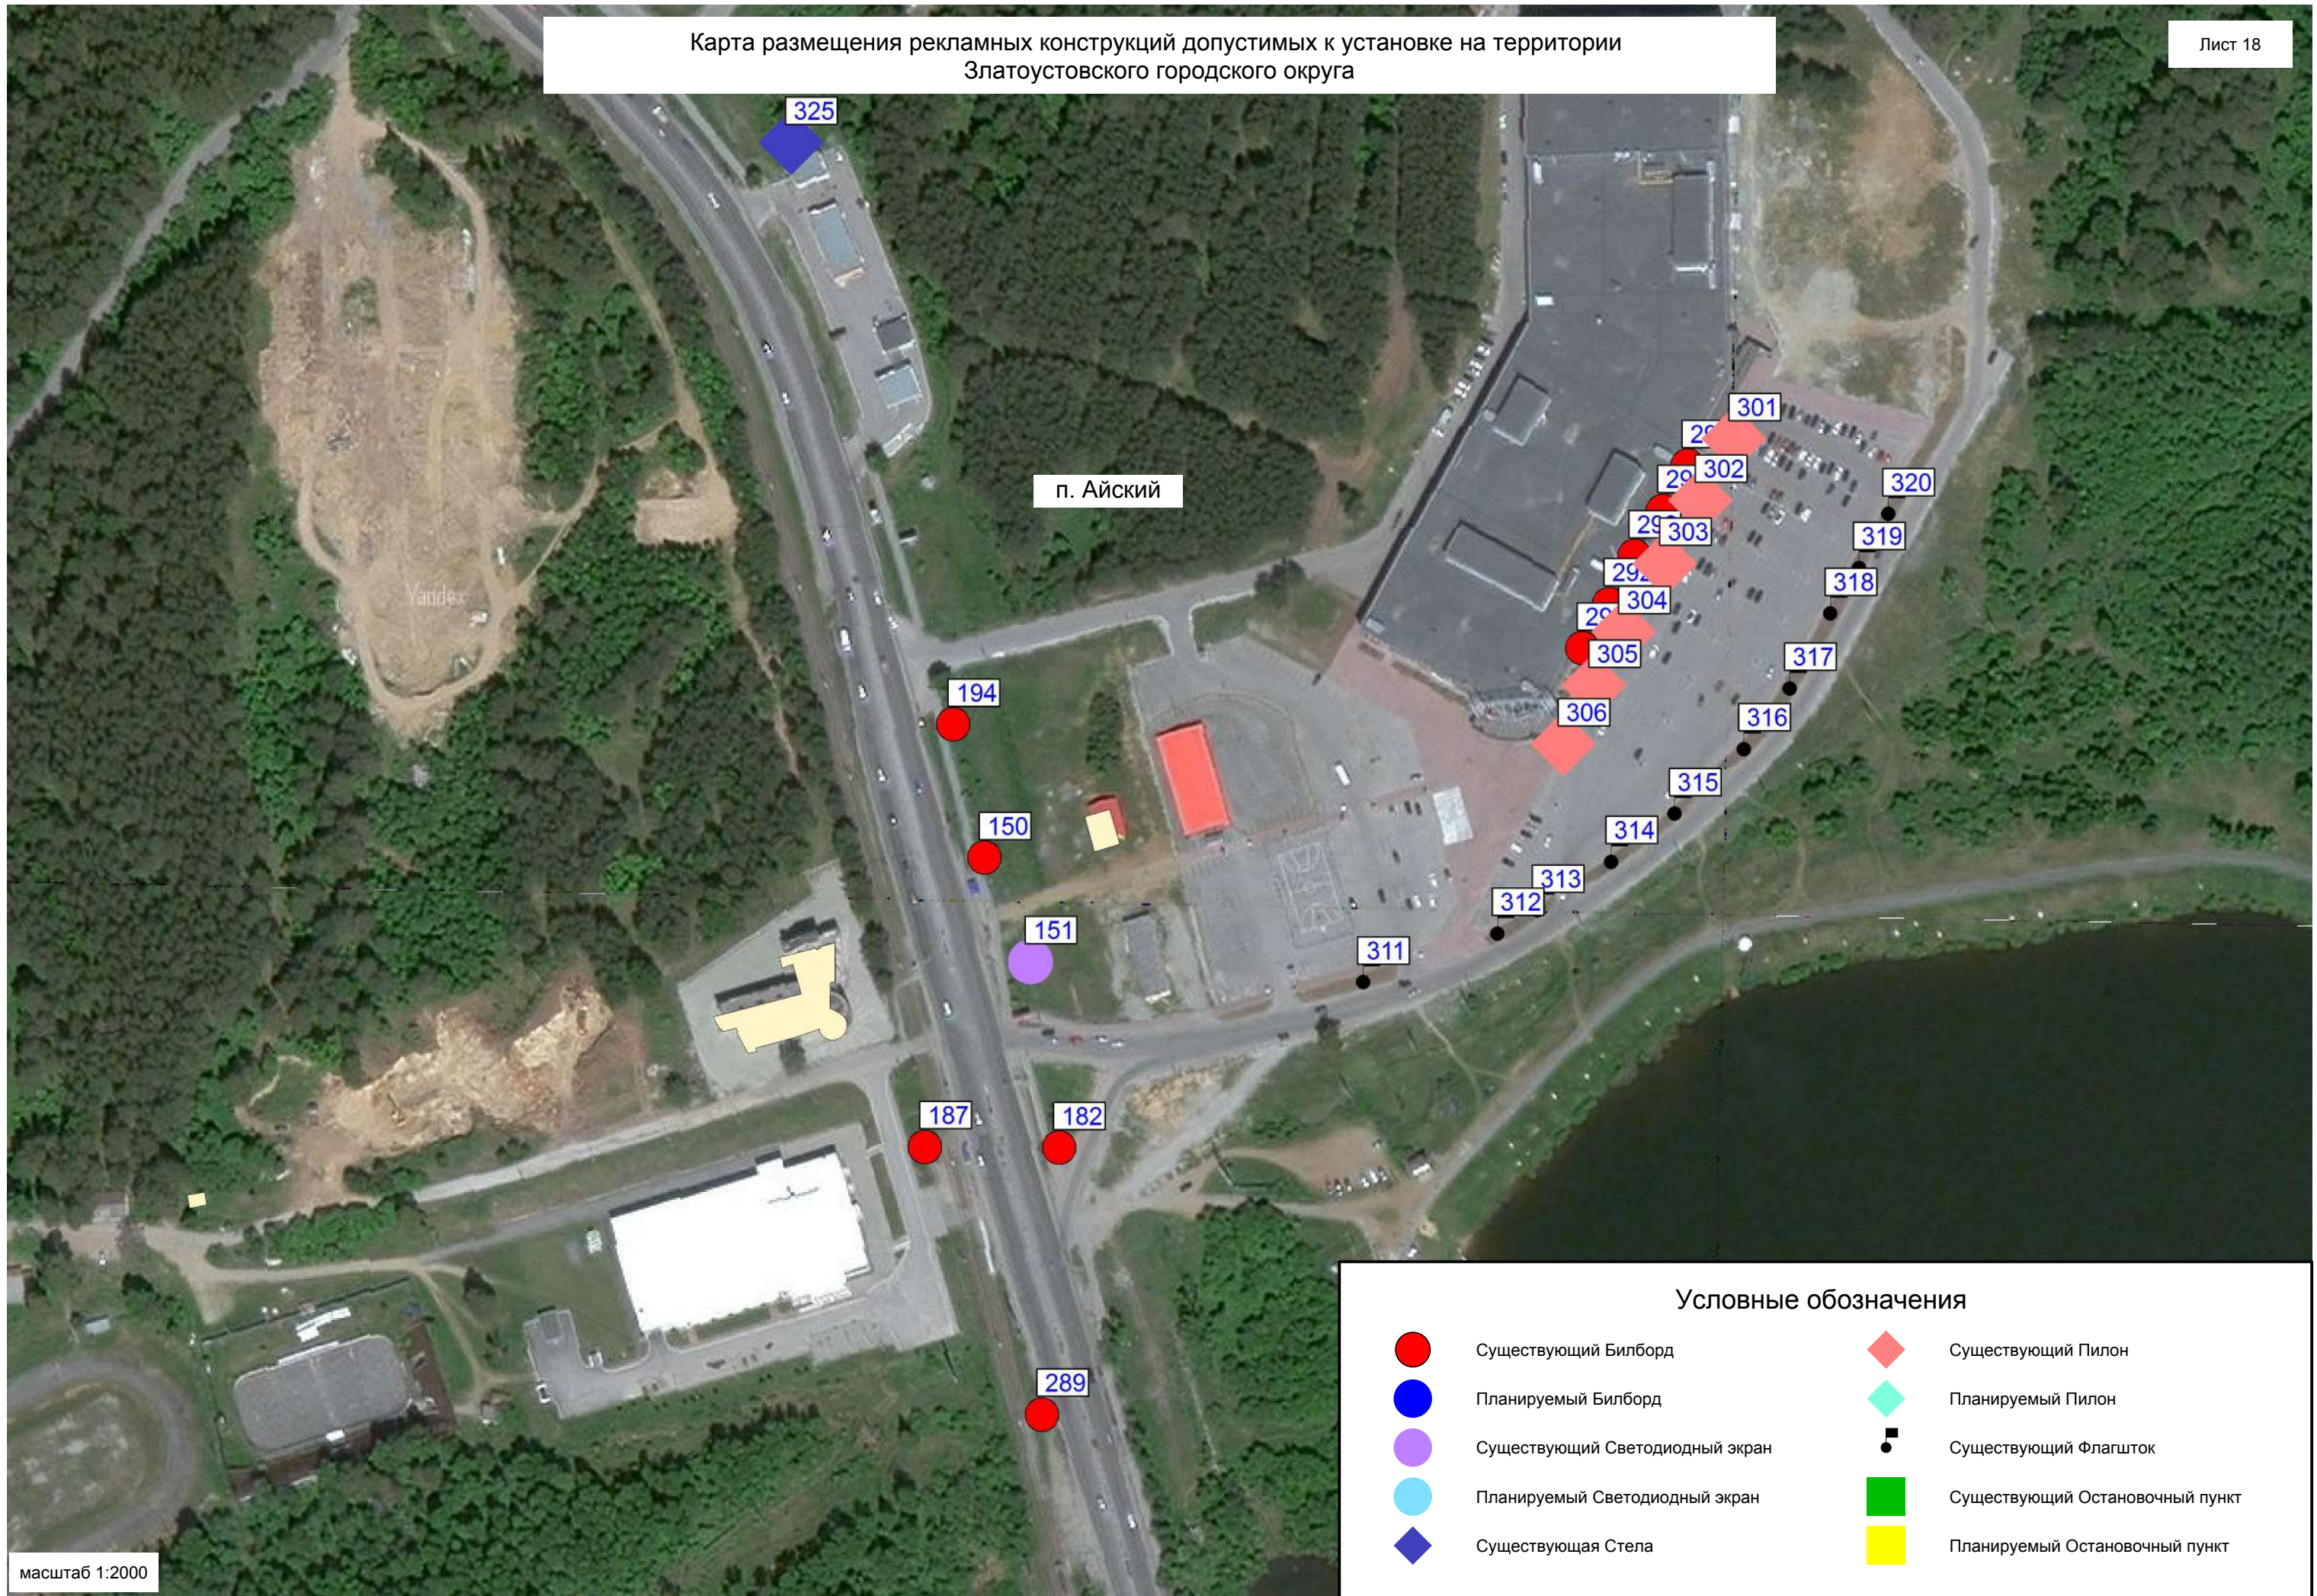

Условные обозначения

- | | | | |
|---|---------------------------------|---|---------------------------------|
| ● | Существующий Билборд | ◆ | Существующий Пилон |
| ● | Планируемый Билборд | ◆ | Планируемый Пилон |
| ● | Существующий Светодиодный экран | ■ | Существующий Флагшток |
| ● | Планируемый Светодиодный экран | ■ | Существующий Остановочный пункт |
| ◆ | Существующая Стела | ■ | Планируемый Остановочный пункт |

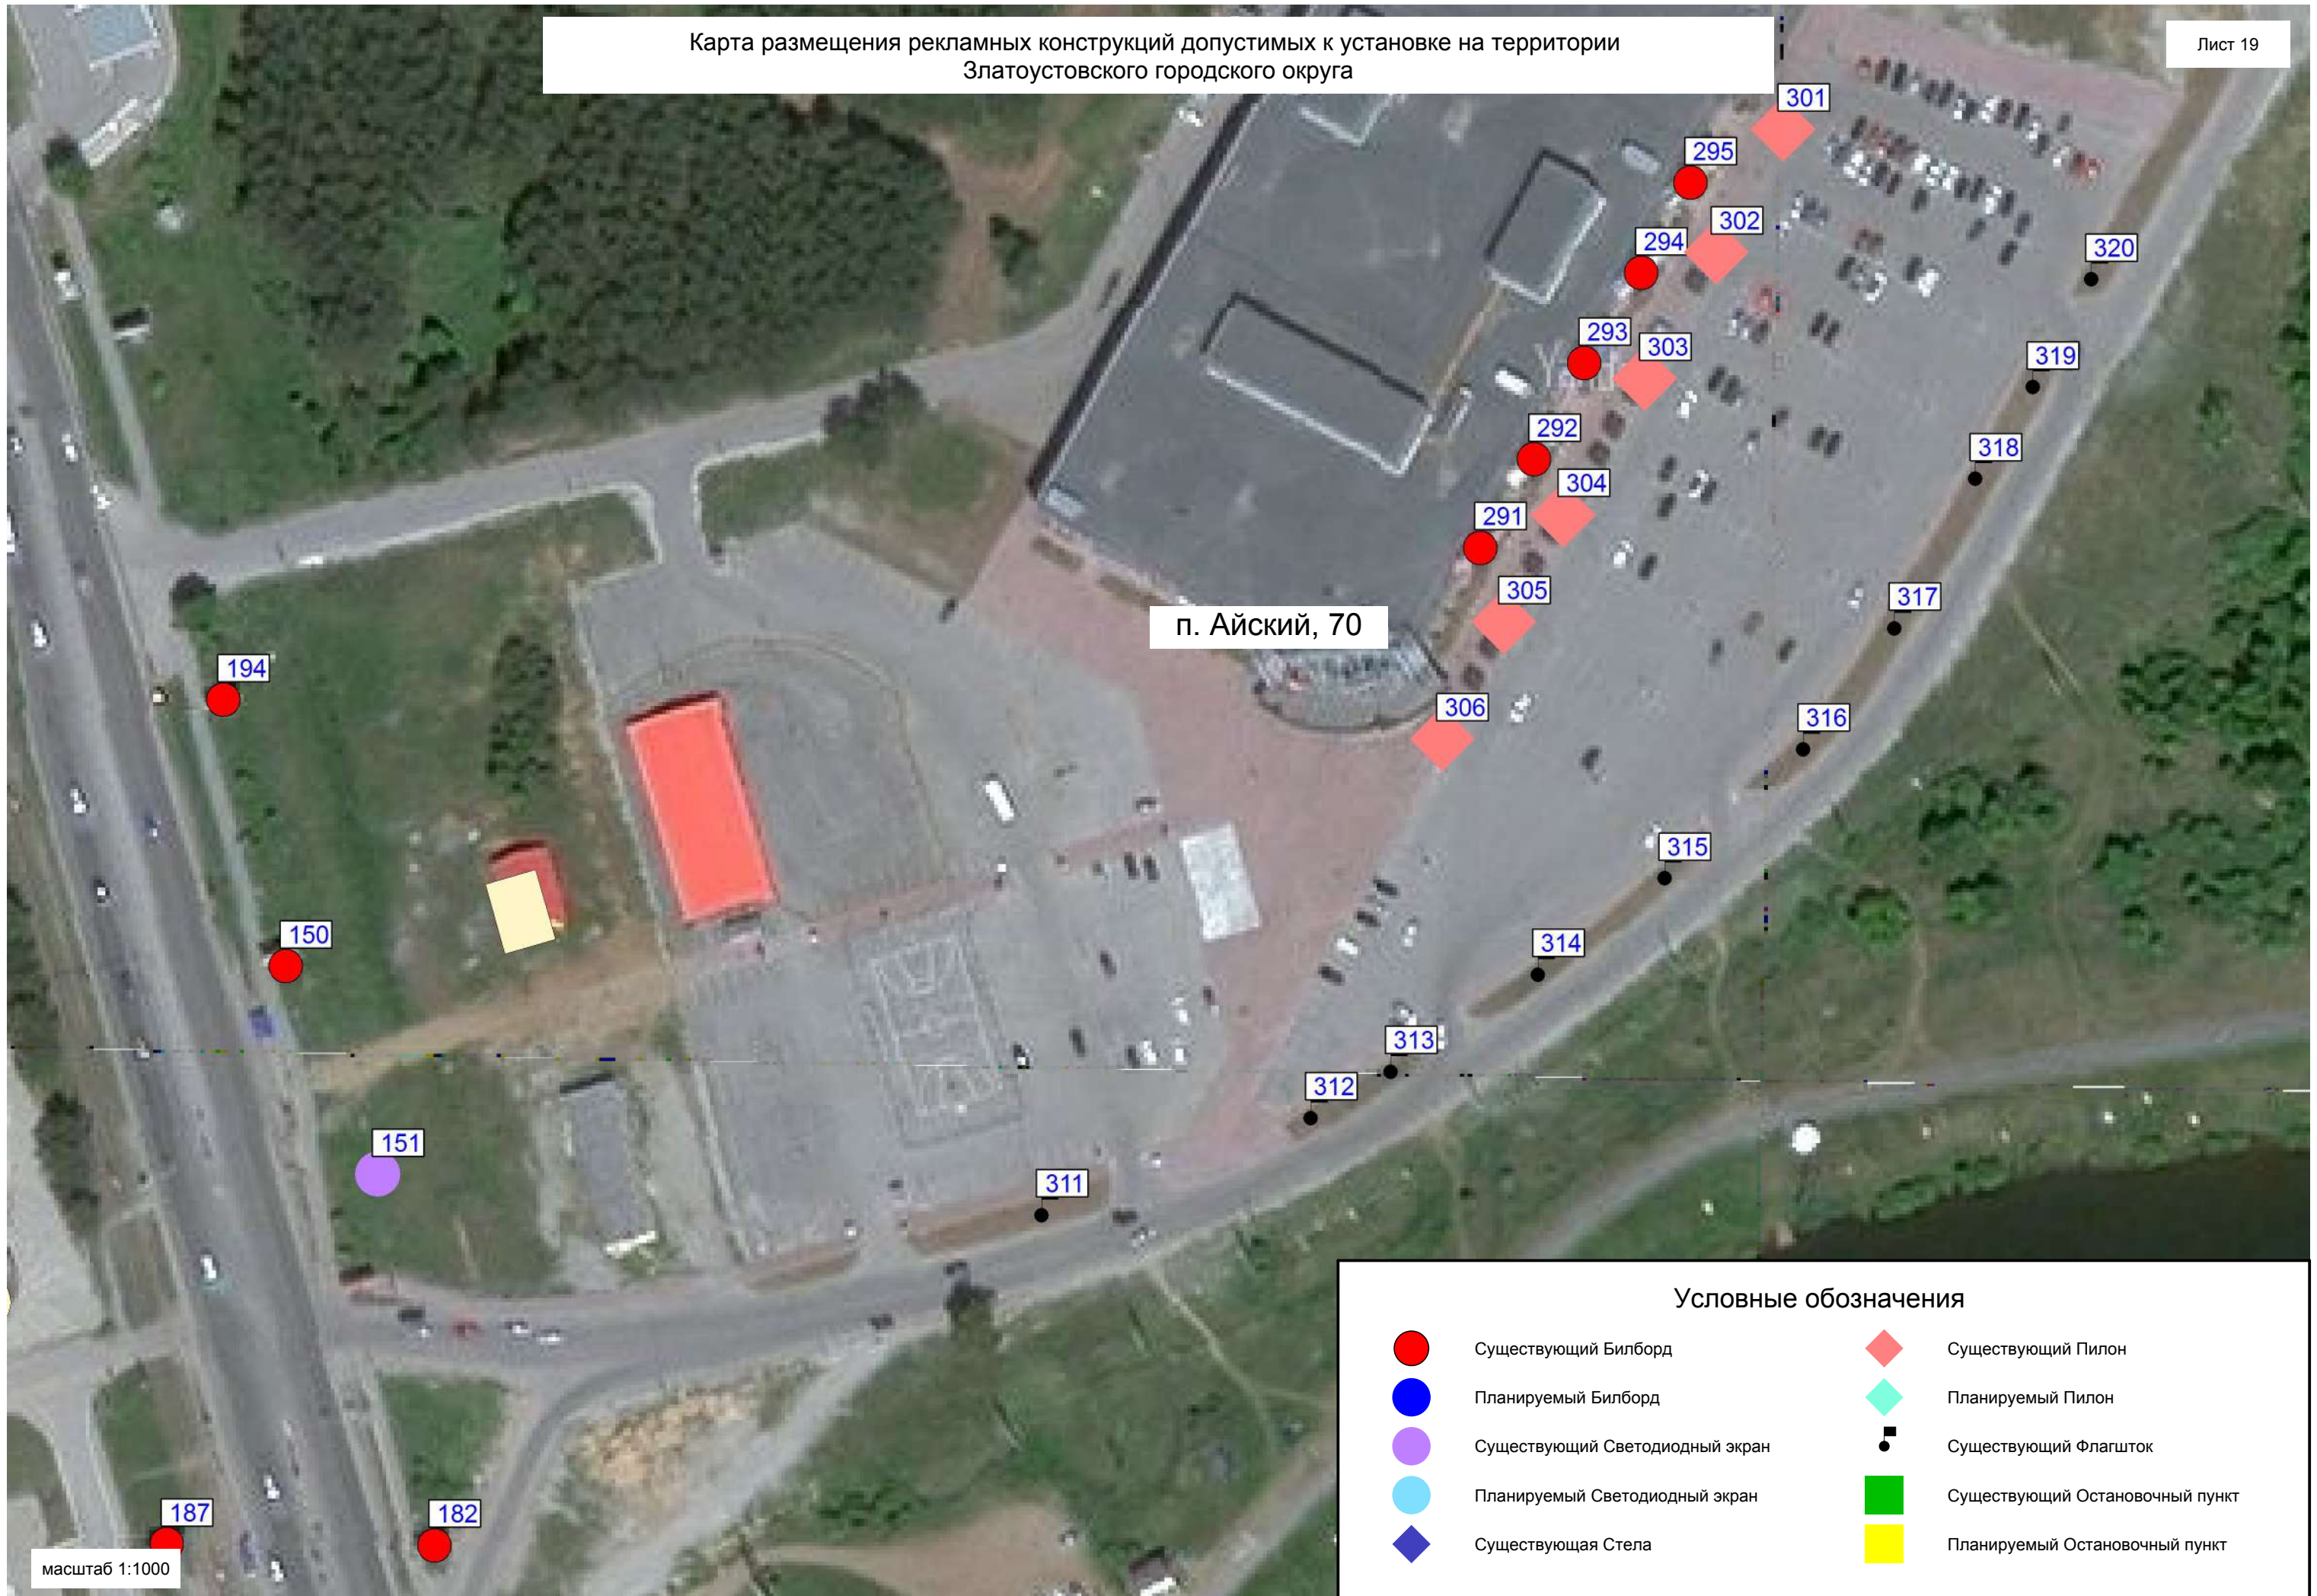

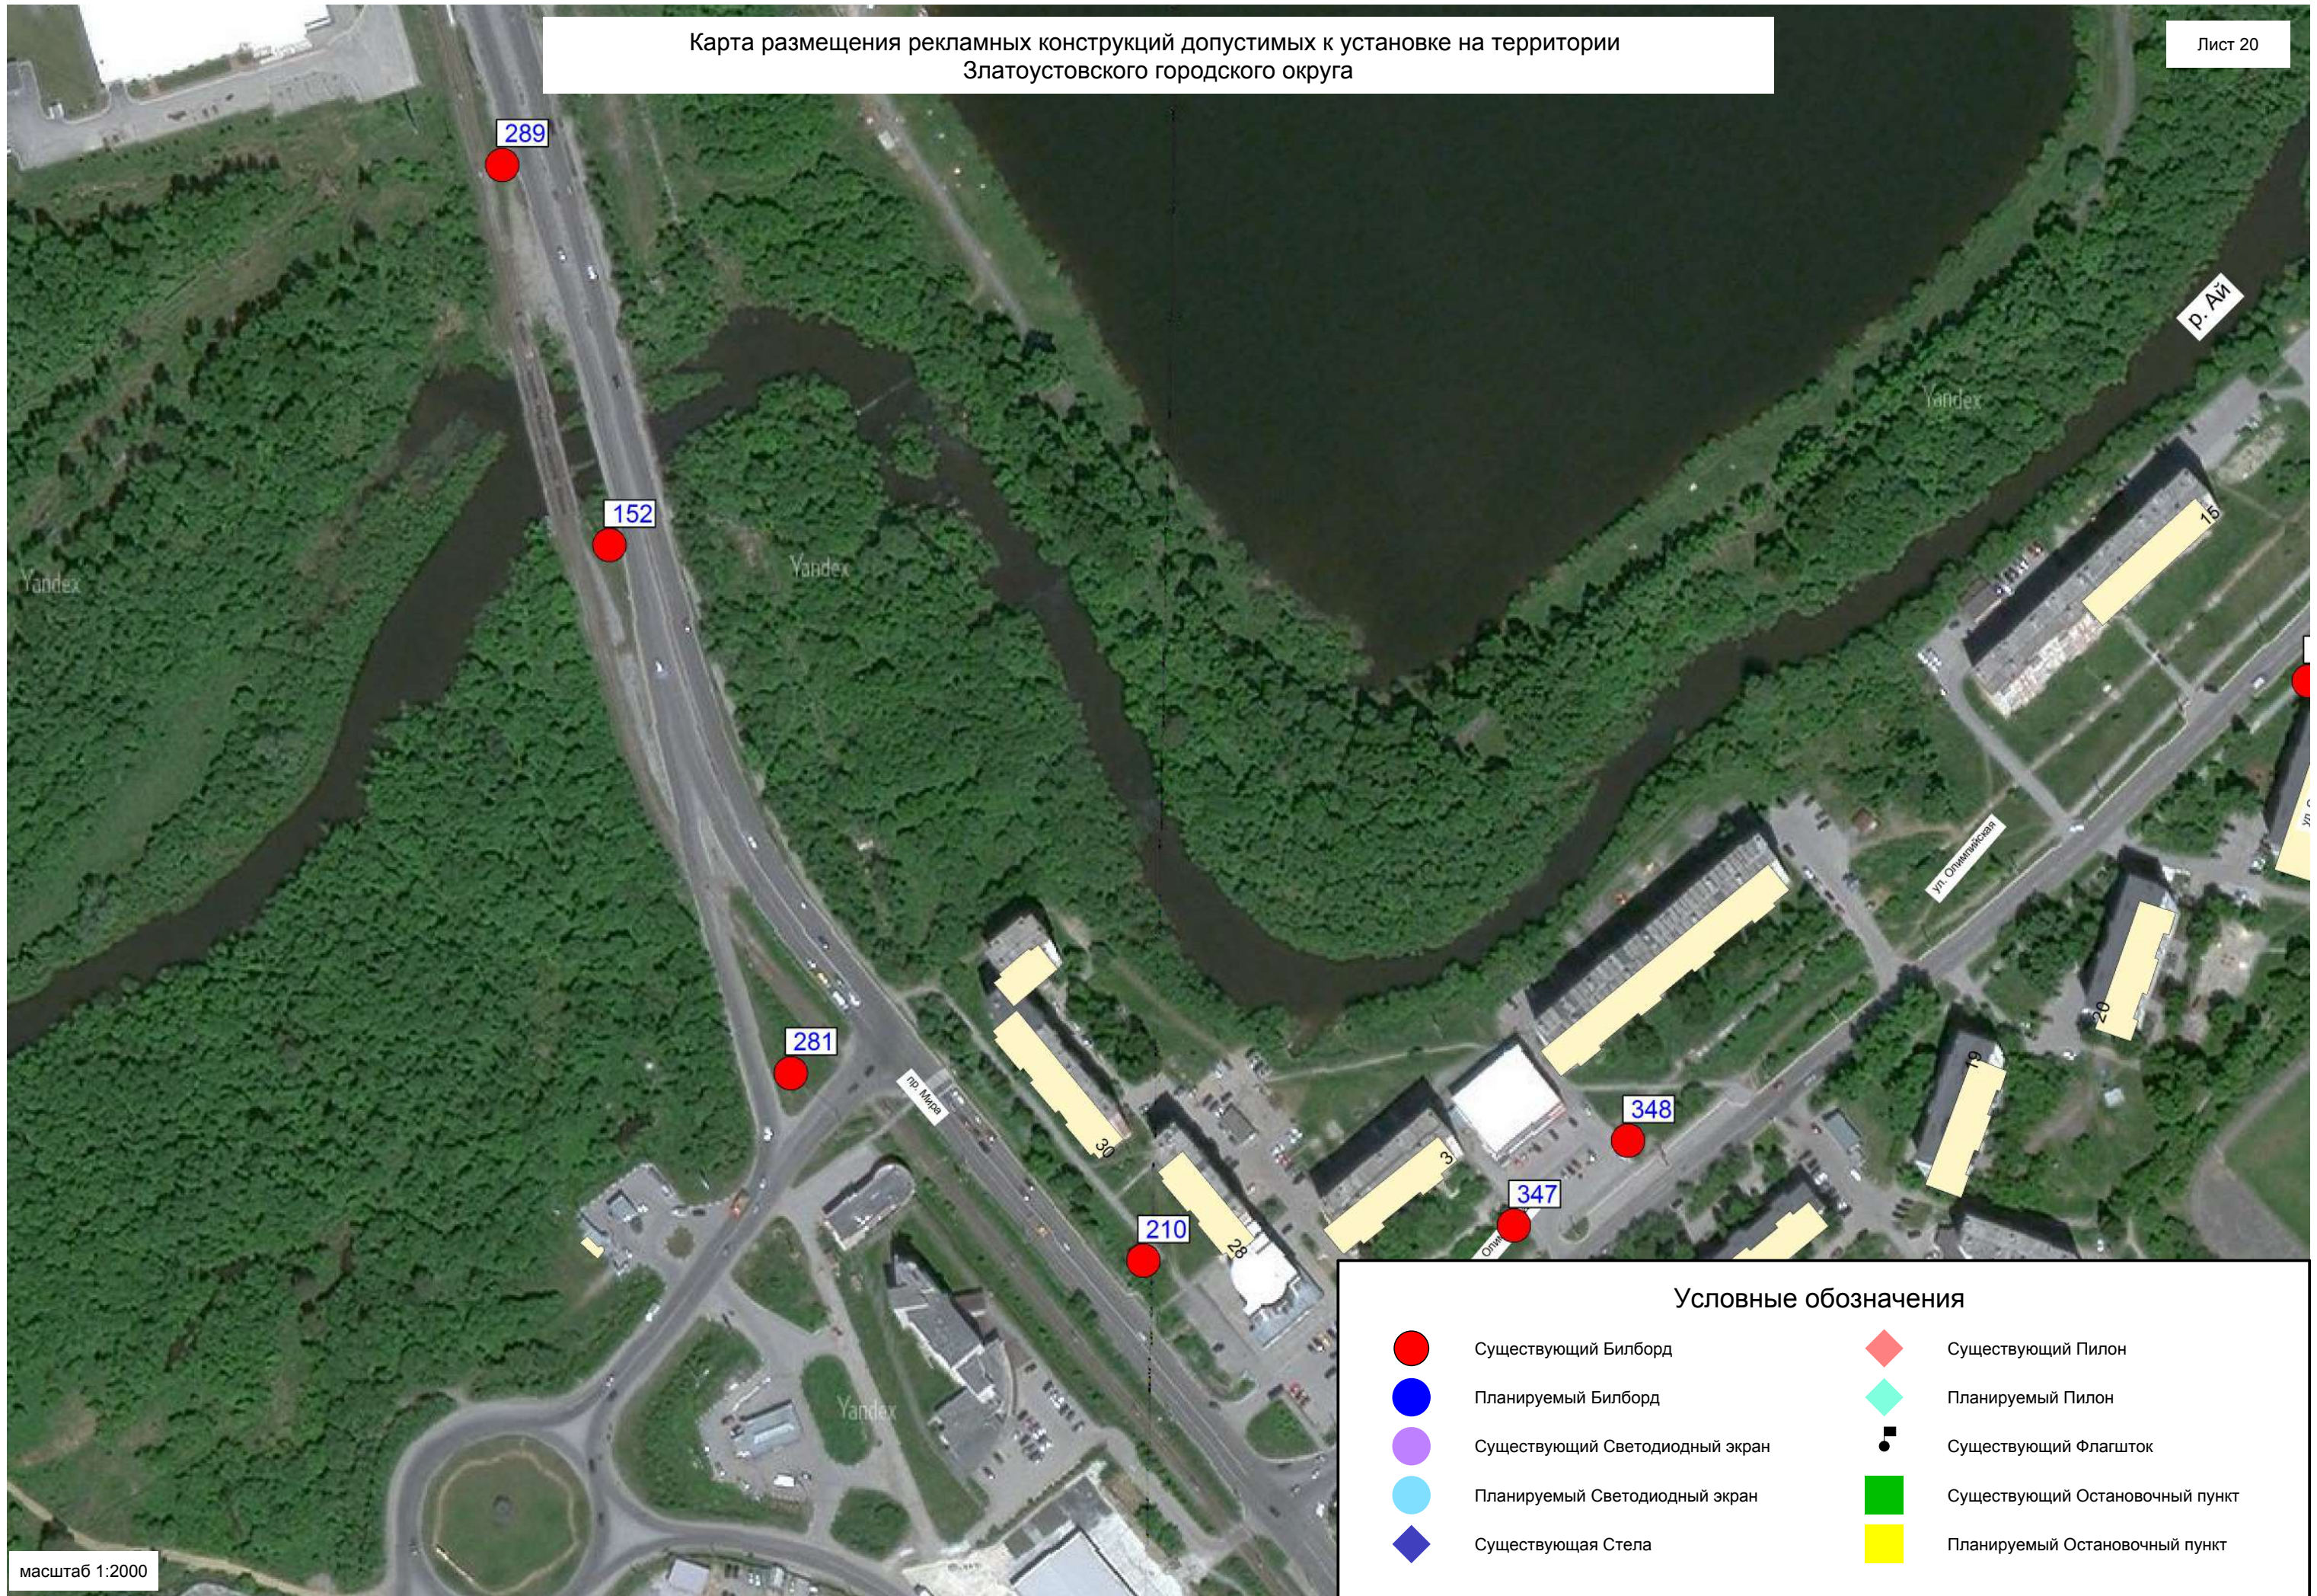


Карта размещения рекламных конструкций допустимых к установке на территории
Златоустовского городского округа

Лист 21

250

249

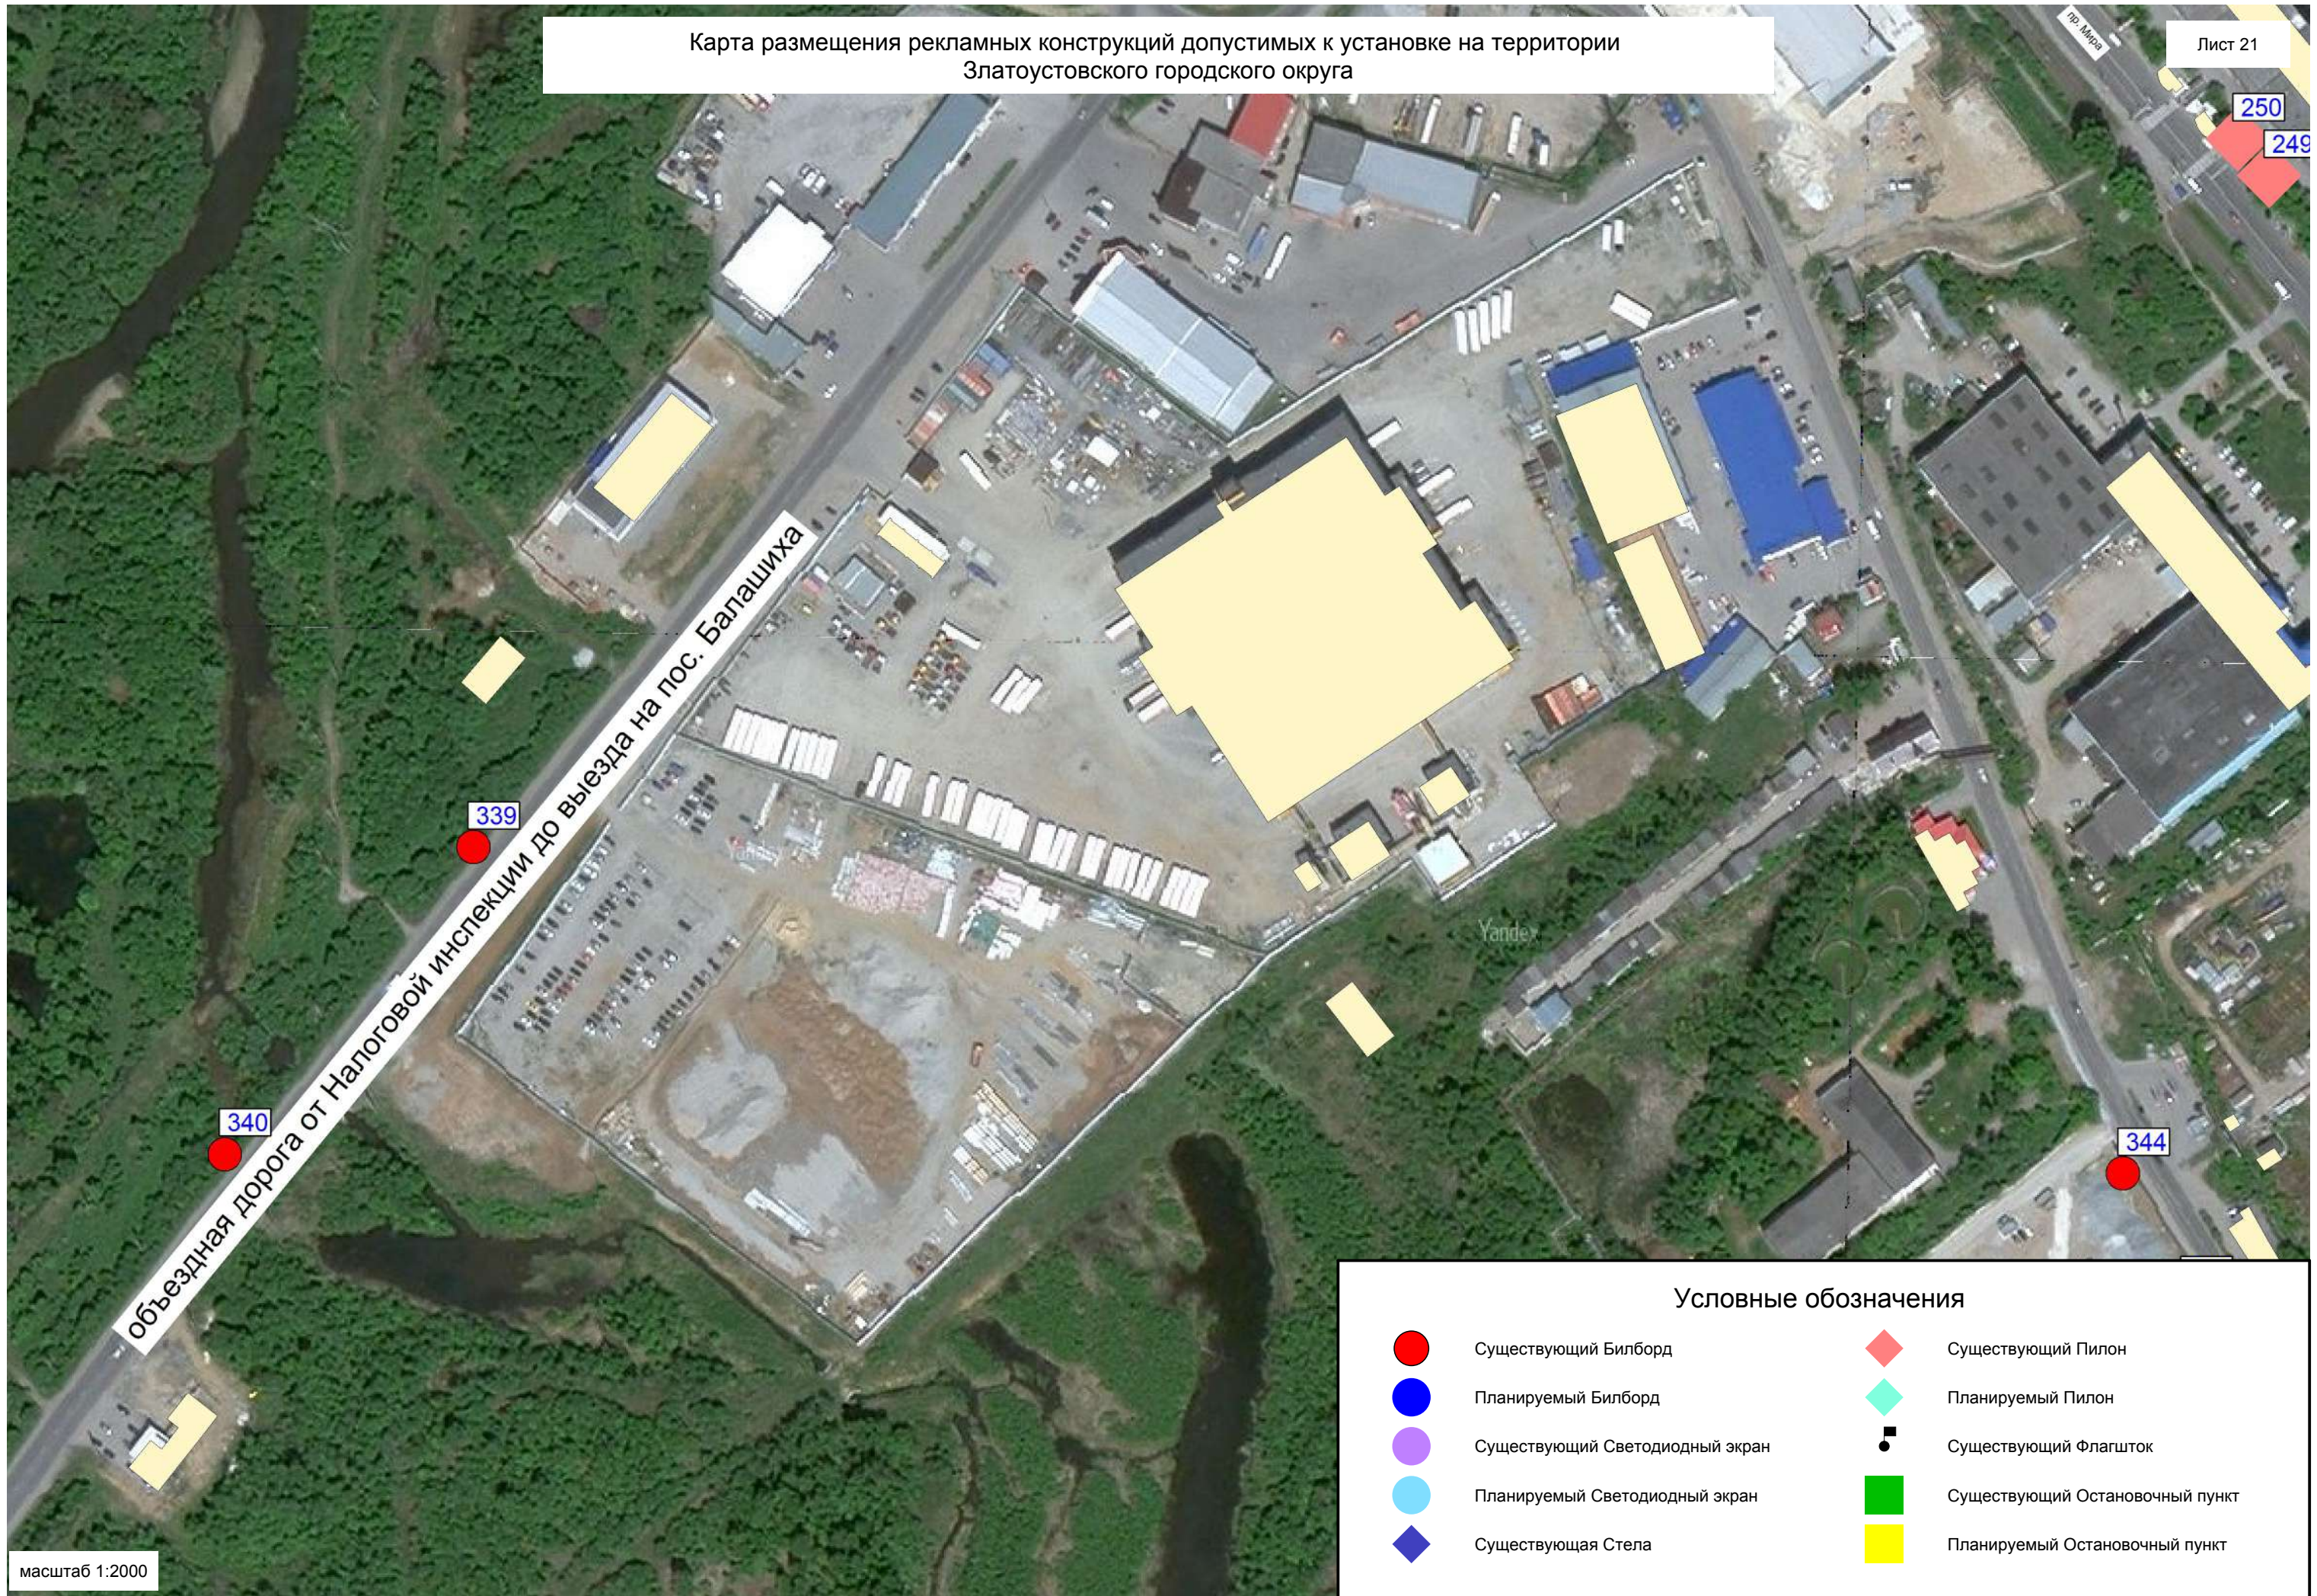











объездная дорога от Налоговой инспекции до выезда на

184

Yandex

Yandex

Условные обозначения









- | | | | |
|---|---------------------------------|---|---------------------------------|
|  | Существующий Билборд |  | Существующий Пилон |
|  | Планируемый Билборд |  | Планируемый Пилон |
|  | Существующий Светодиодный экран |  | Существующий Флагшток |
|  | Планируемый Светодиодный экран |  | Существующий Остановочный пункт |
|  | Существующая Стела |  | Планируемый Остановочный пункт |


объездная дорога от Налоговой инспекции до выезда на пос. Балашиха

322


323

324

Условные обозначения	
	Существующий Билборд
	Планируемый Билборд
	Существующий Светодиодный экран
	Планируемый Светодиодный экран
	Существующая Стела
	Существующий Пилон
	Планируемый Пилон
	Существующий Флагшток
	Существующий Остановочный пункт
	Планируемый Остановочный пункт

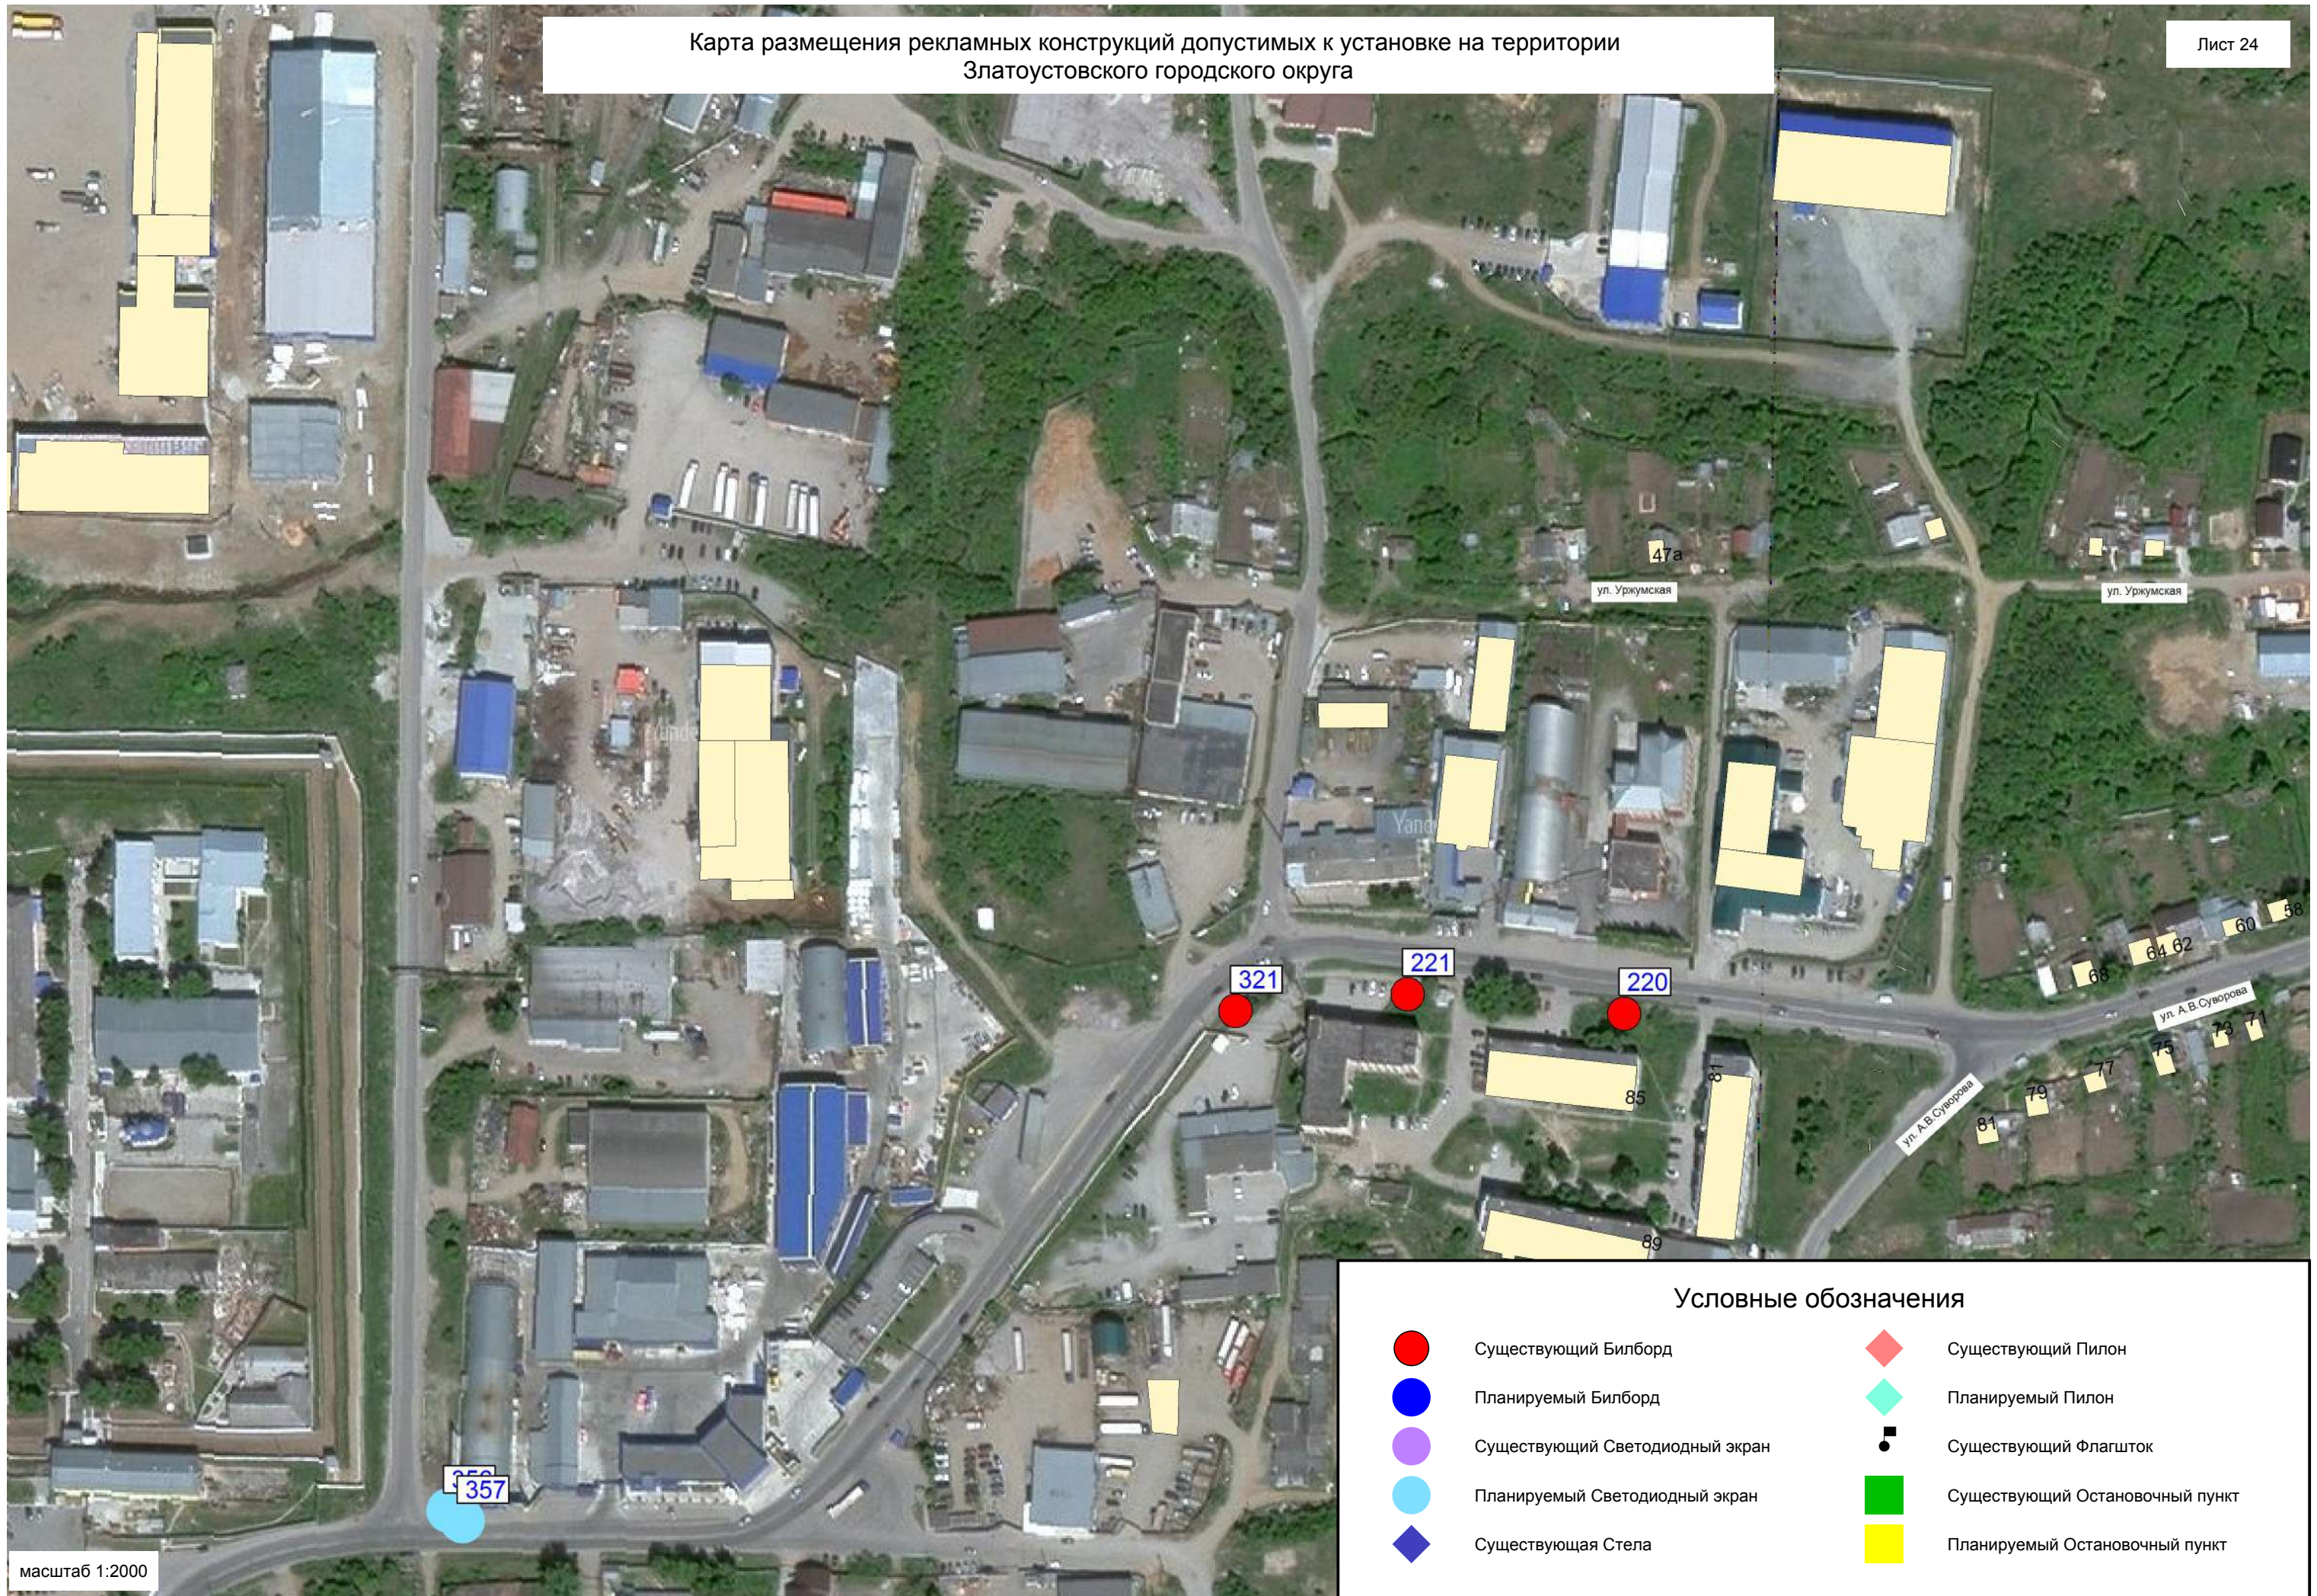



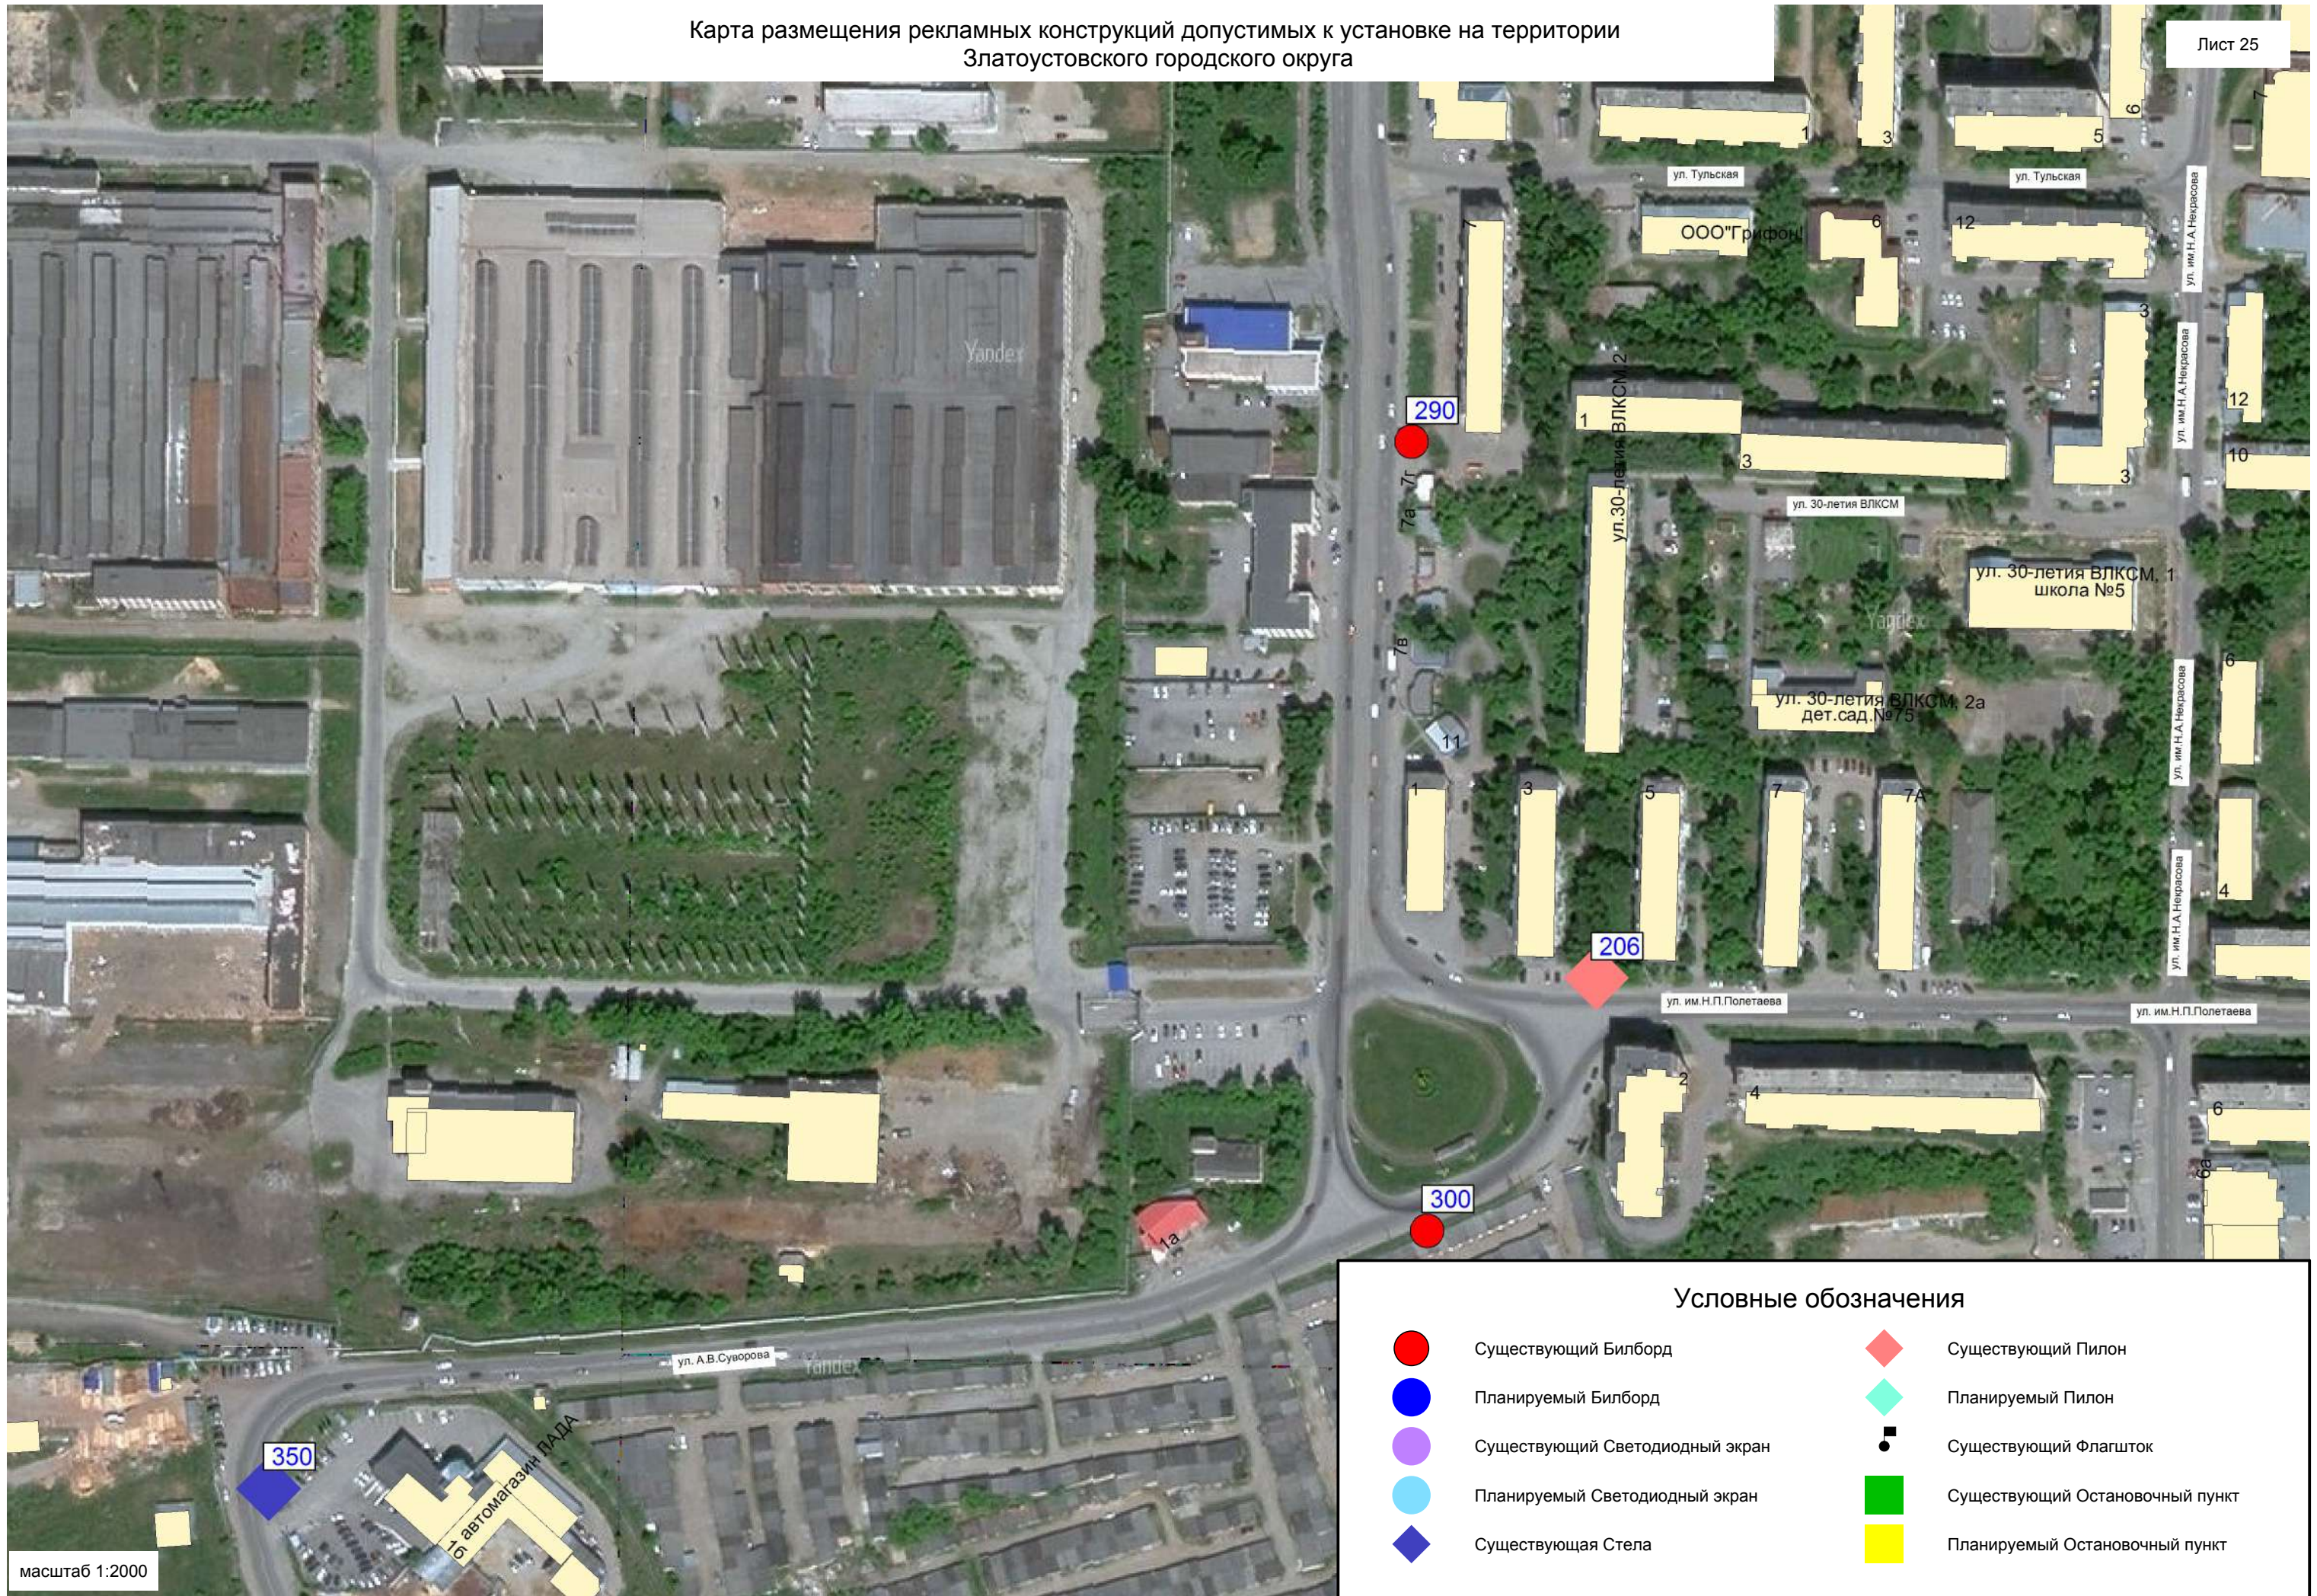





Карта размещения рекламных конструкций допустимых к установке на территории
Златоустовского городского округа




масштаб 1:2000


Условные обозначения

- | | | | |
|---|---------------------------------|---|---------------------------------|
|  | Существующий Билборд |  | Существующий Пилон |
|  | Планируемый Билборд |  | Планируемый Пилон |
|  | Существующий Светодиодный экран |  | Существующий Флагшток |
|  | Планируемый Светодиодный экран |  | Существующий Остановочный пункт |
|  | Существующая Стела |  | Планируемый Остановочный пункт |



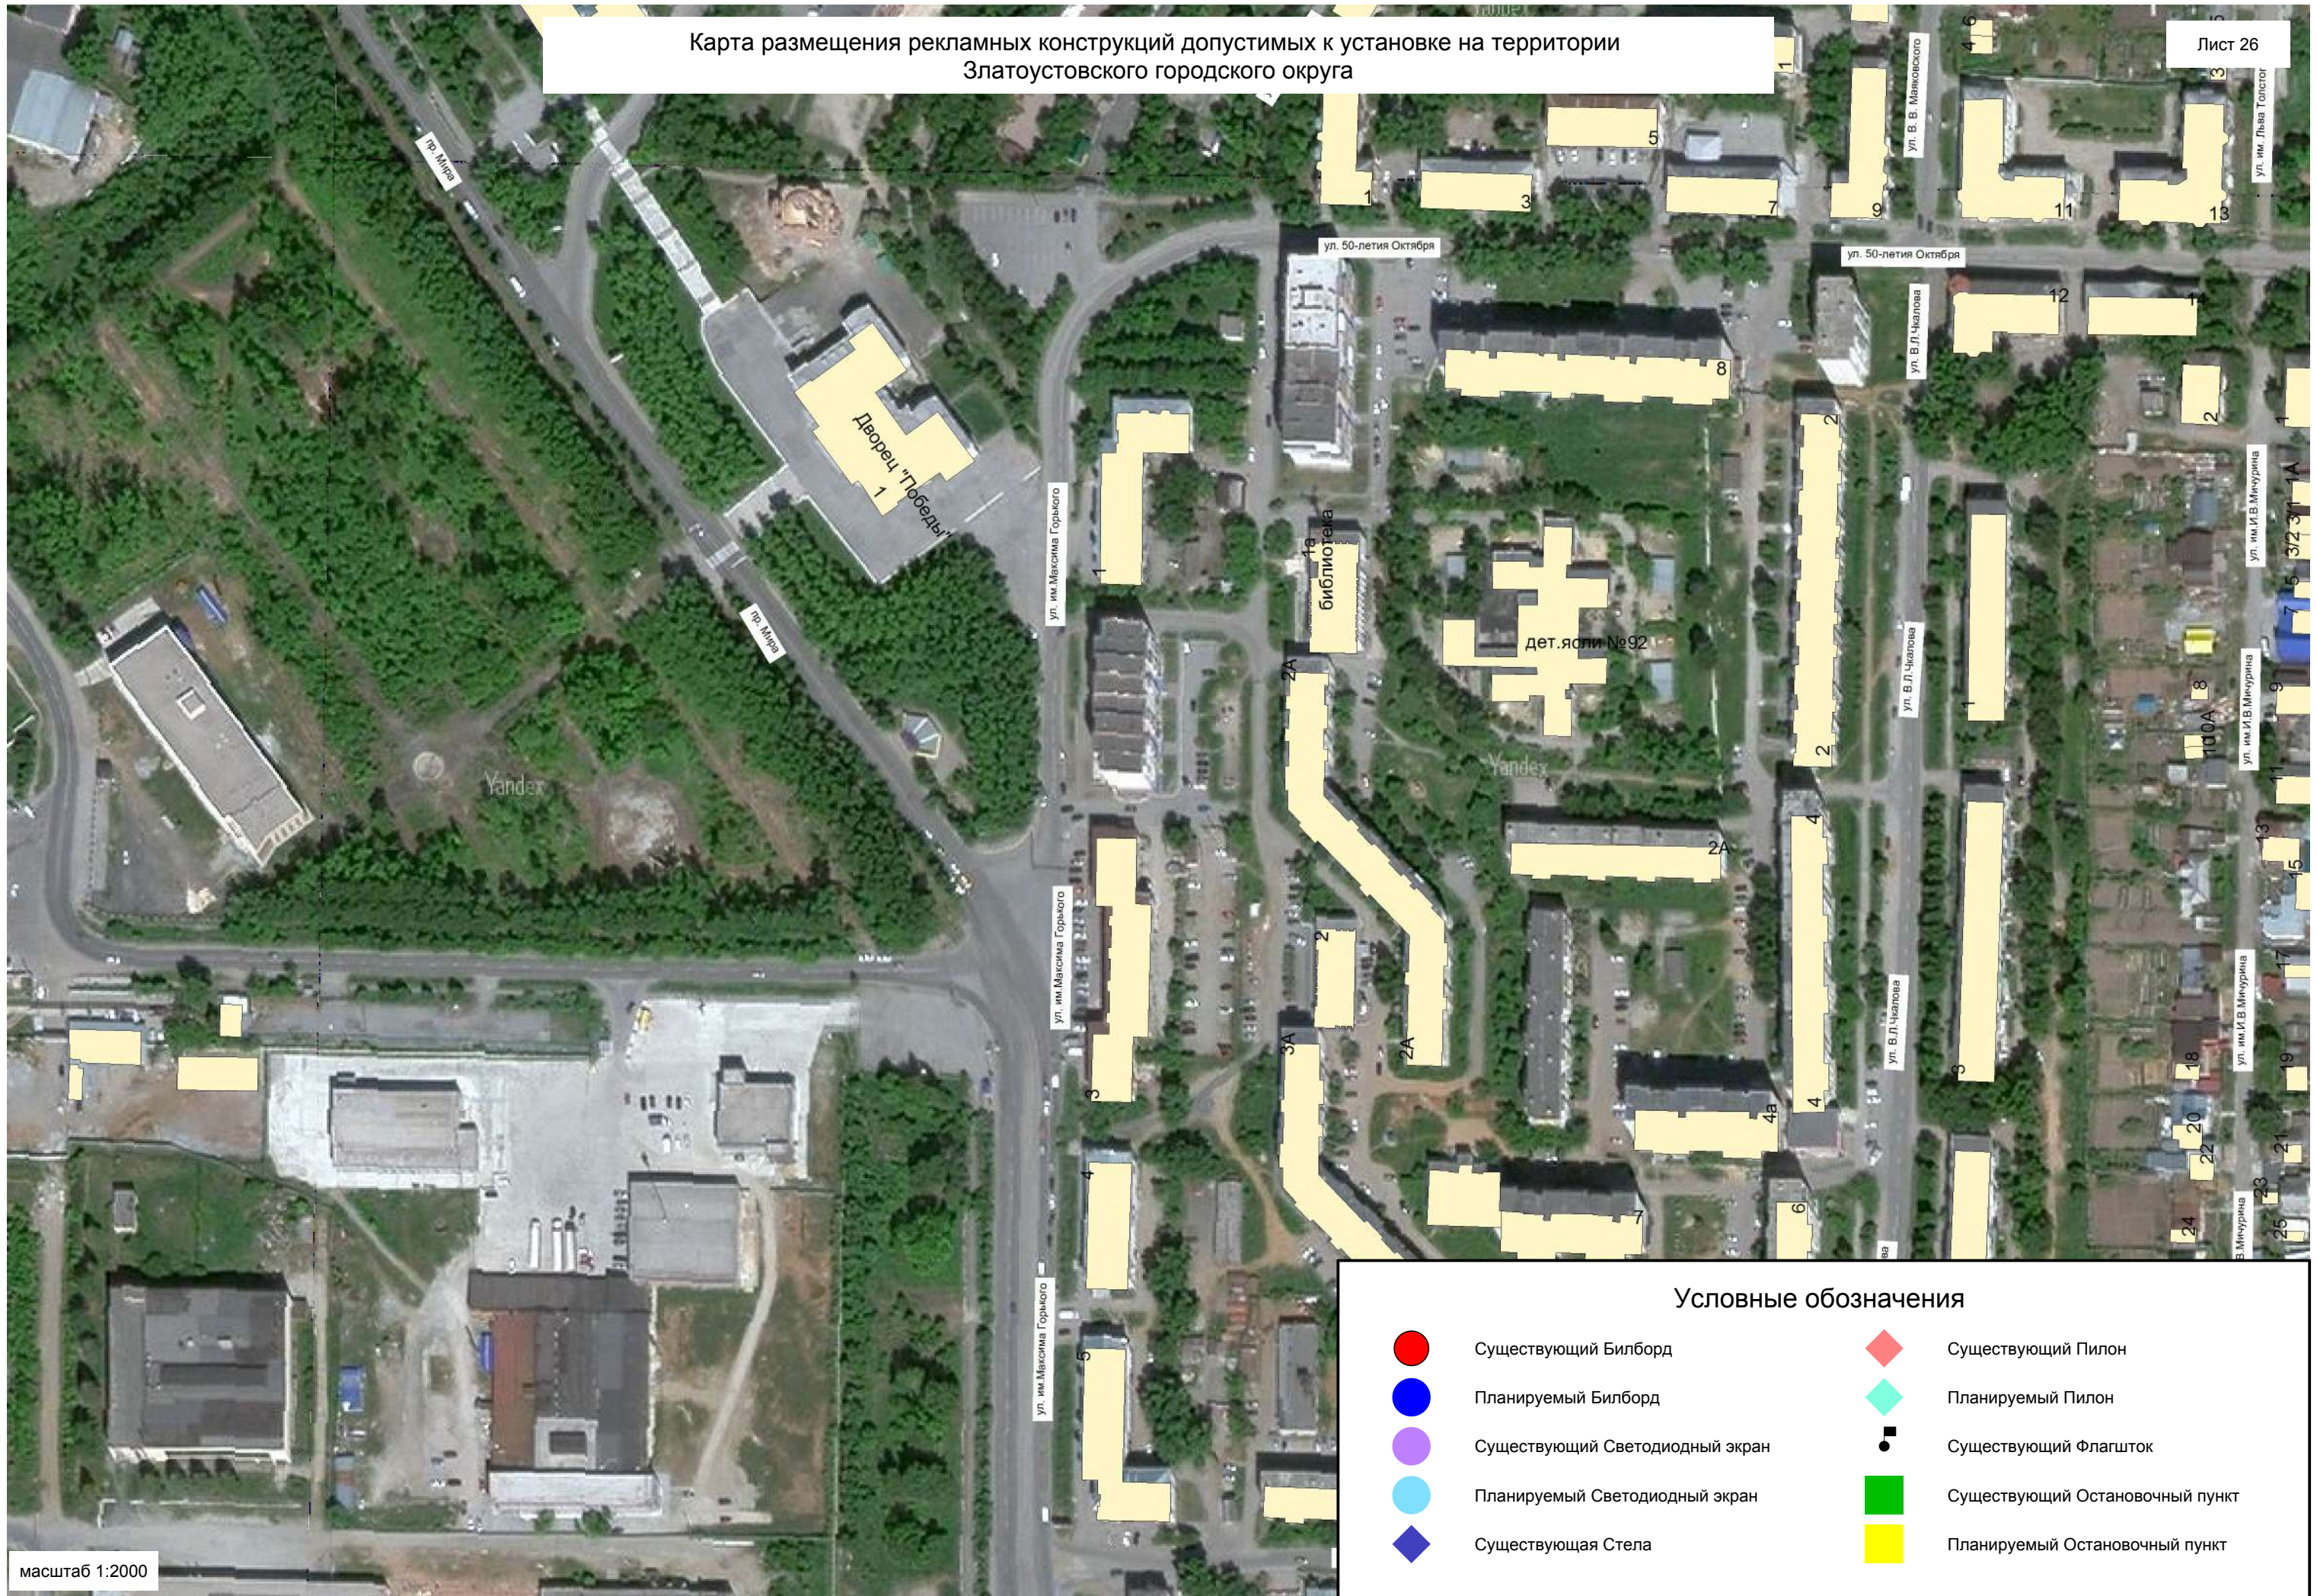



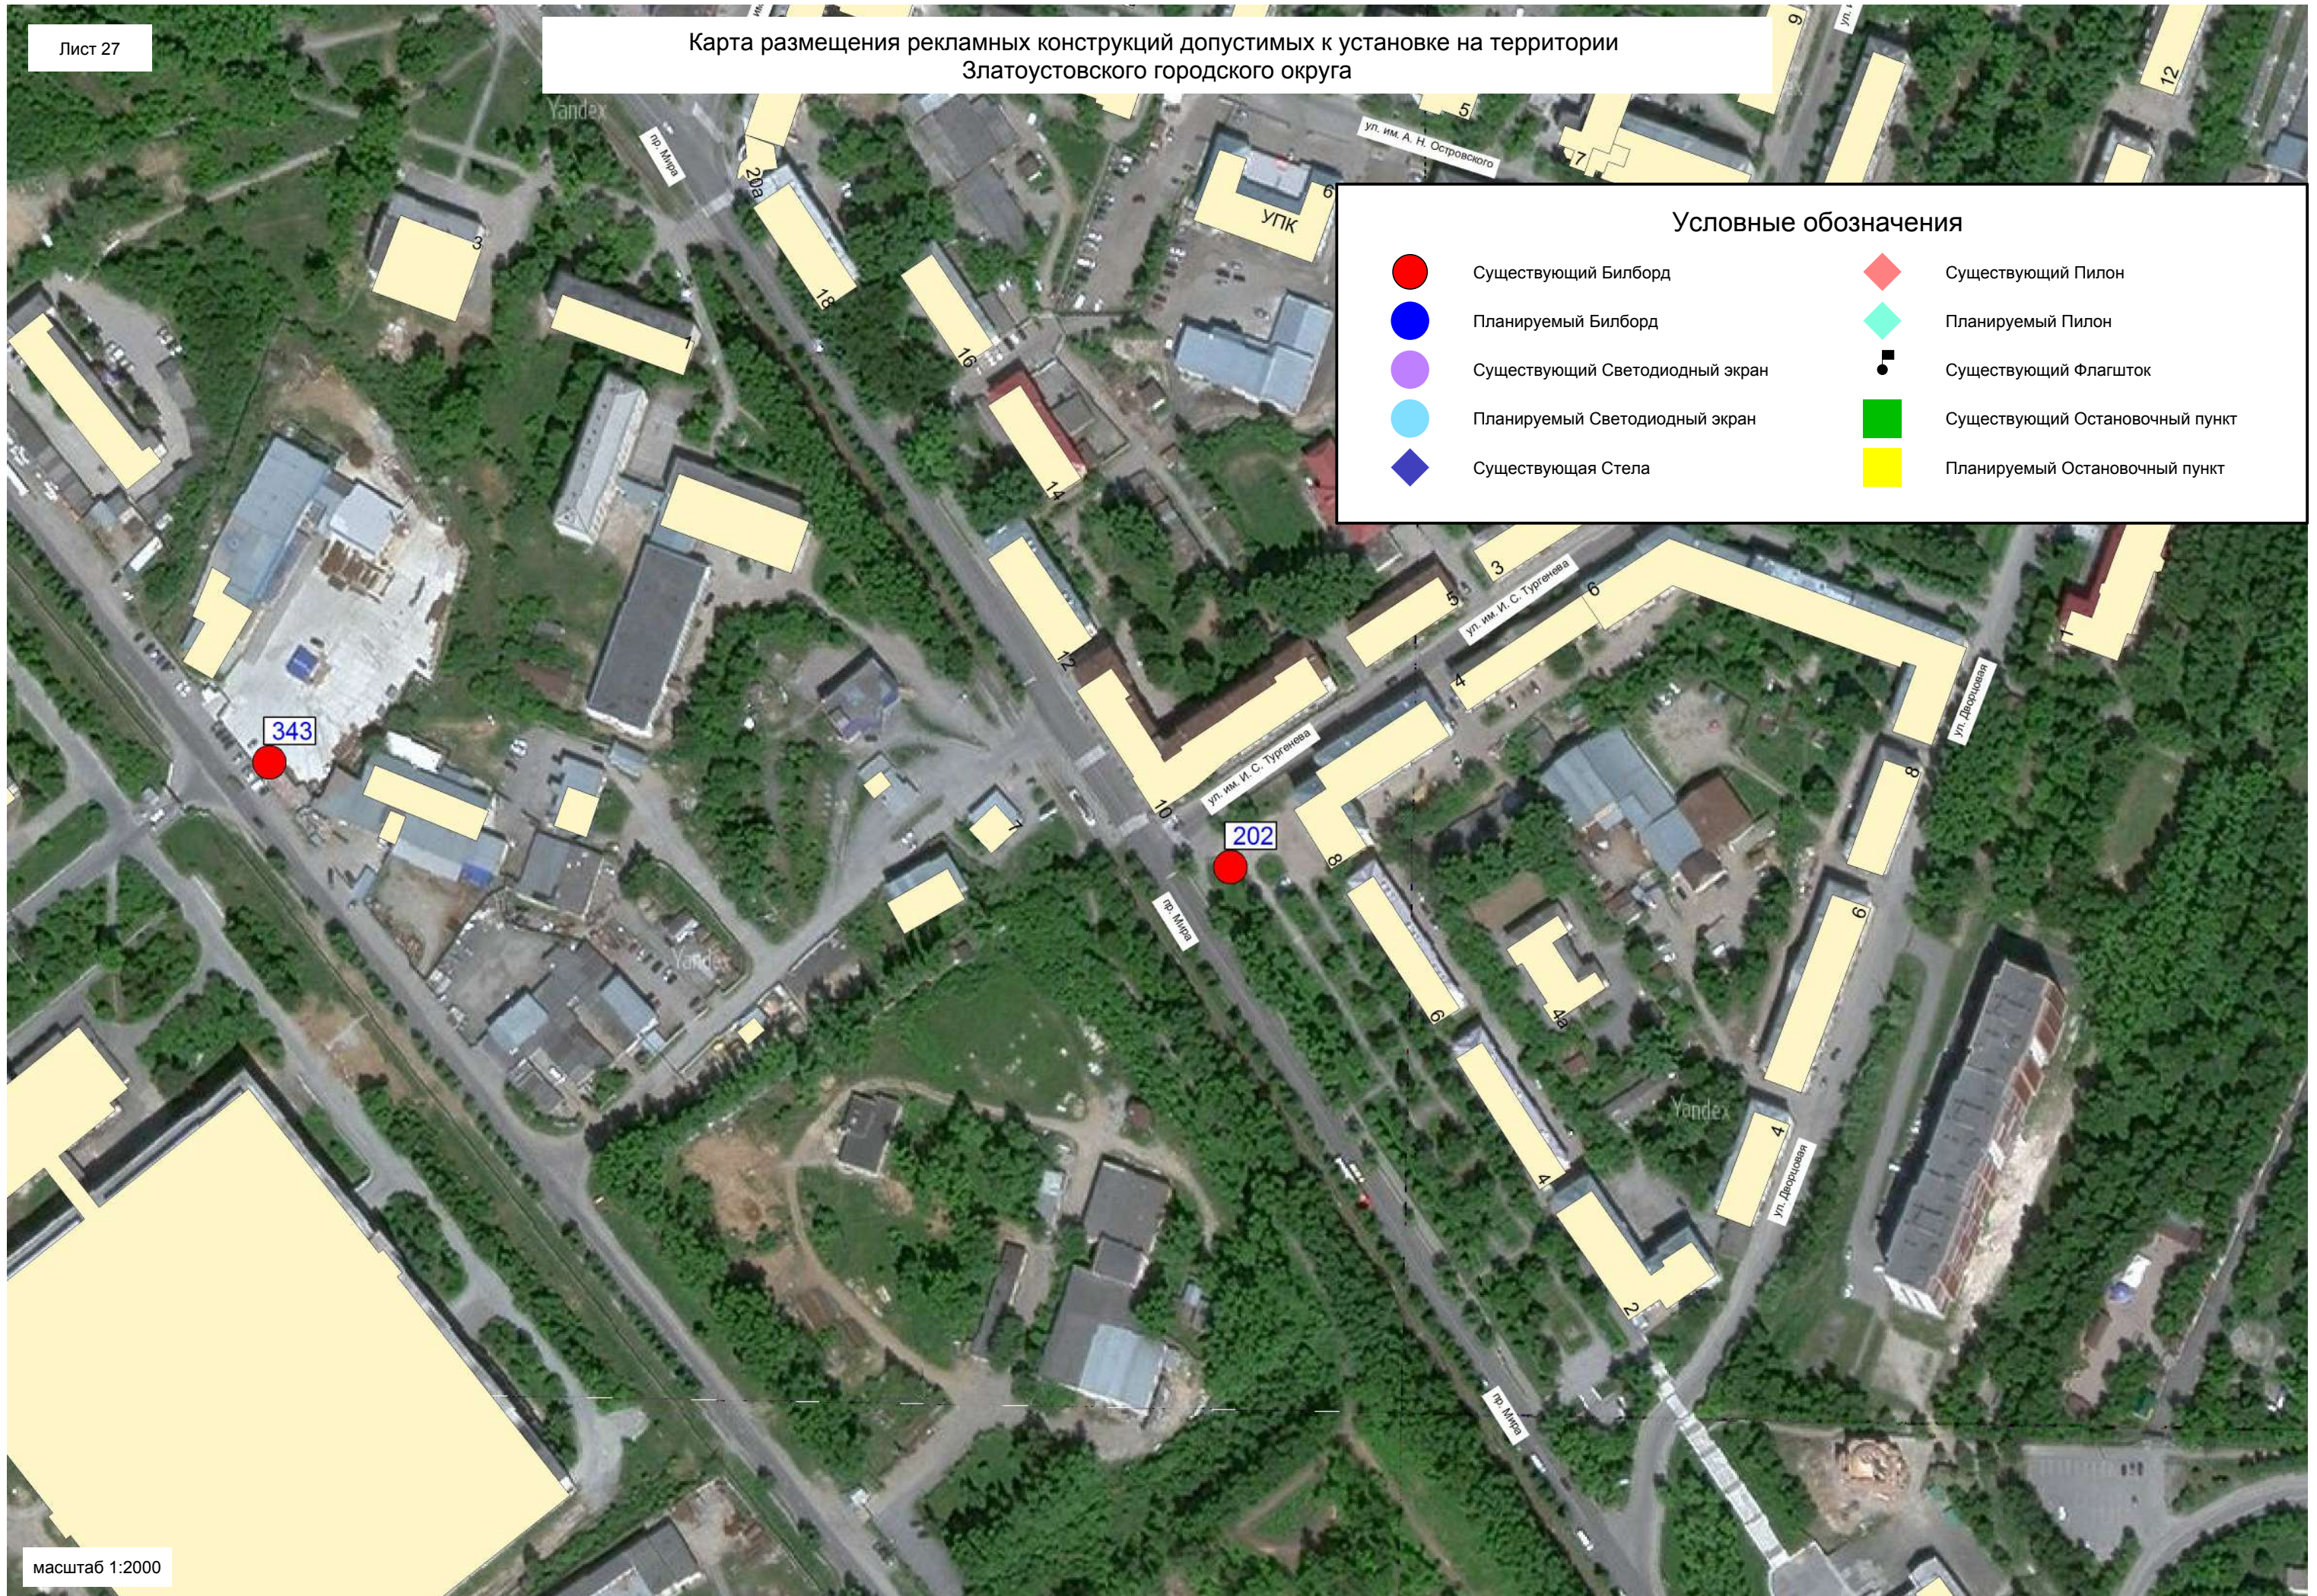


 
Карта размещения рекламных конструкций допустимых к установке на территории
Златоустовского городского округа



Карта размещения рекламных конструкций допустимых к установке на территории
Златоустовского городского округа



Условные обозначения

- | | | | |
|---|---------------------------------|---|---------------------------------|
|  | Существующий Билборд |  | Существующий Пилон |
|  | Планируемый Билборд |  | Планируемый Пилон |
|  | Существующий Светодиодный экран |  | Существующий Флагшток |
|  | Планируемый Светодиодный экран |  | Существующий Остановочный пункт |
|  | Существующая Стела |  | Планируемый Остановочный пункт |

Карта размещения рекламных конструкций допустимых к установке на территории
Златоустовского городского округа











Карта размещения рекламных конструкций допустимых к установке на территории
Златоустовского городского округа





масштаб 1:2000

Условные обозначения

- | | | | |
|---|---------------------------------|---|---------------------------------|
|  | Существующий Билборд |  | Существующий Пилон |
|  | Планируемый Билборд |  | Планируемый Пилон |
|  | Существующий Светодиодный экран |  | Существующий Флагшток |
|  | Планируемый Светодиодный экран |  | Существующий Остановочный пункт |
|  | Существующая Стела |  | Планируемый Остановочный пункт |

Карта размещения рекламных конструкций допустимых к установке на территории
Златоустовского городского округа

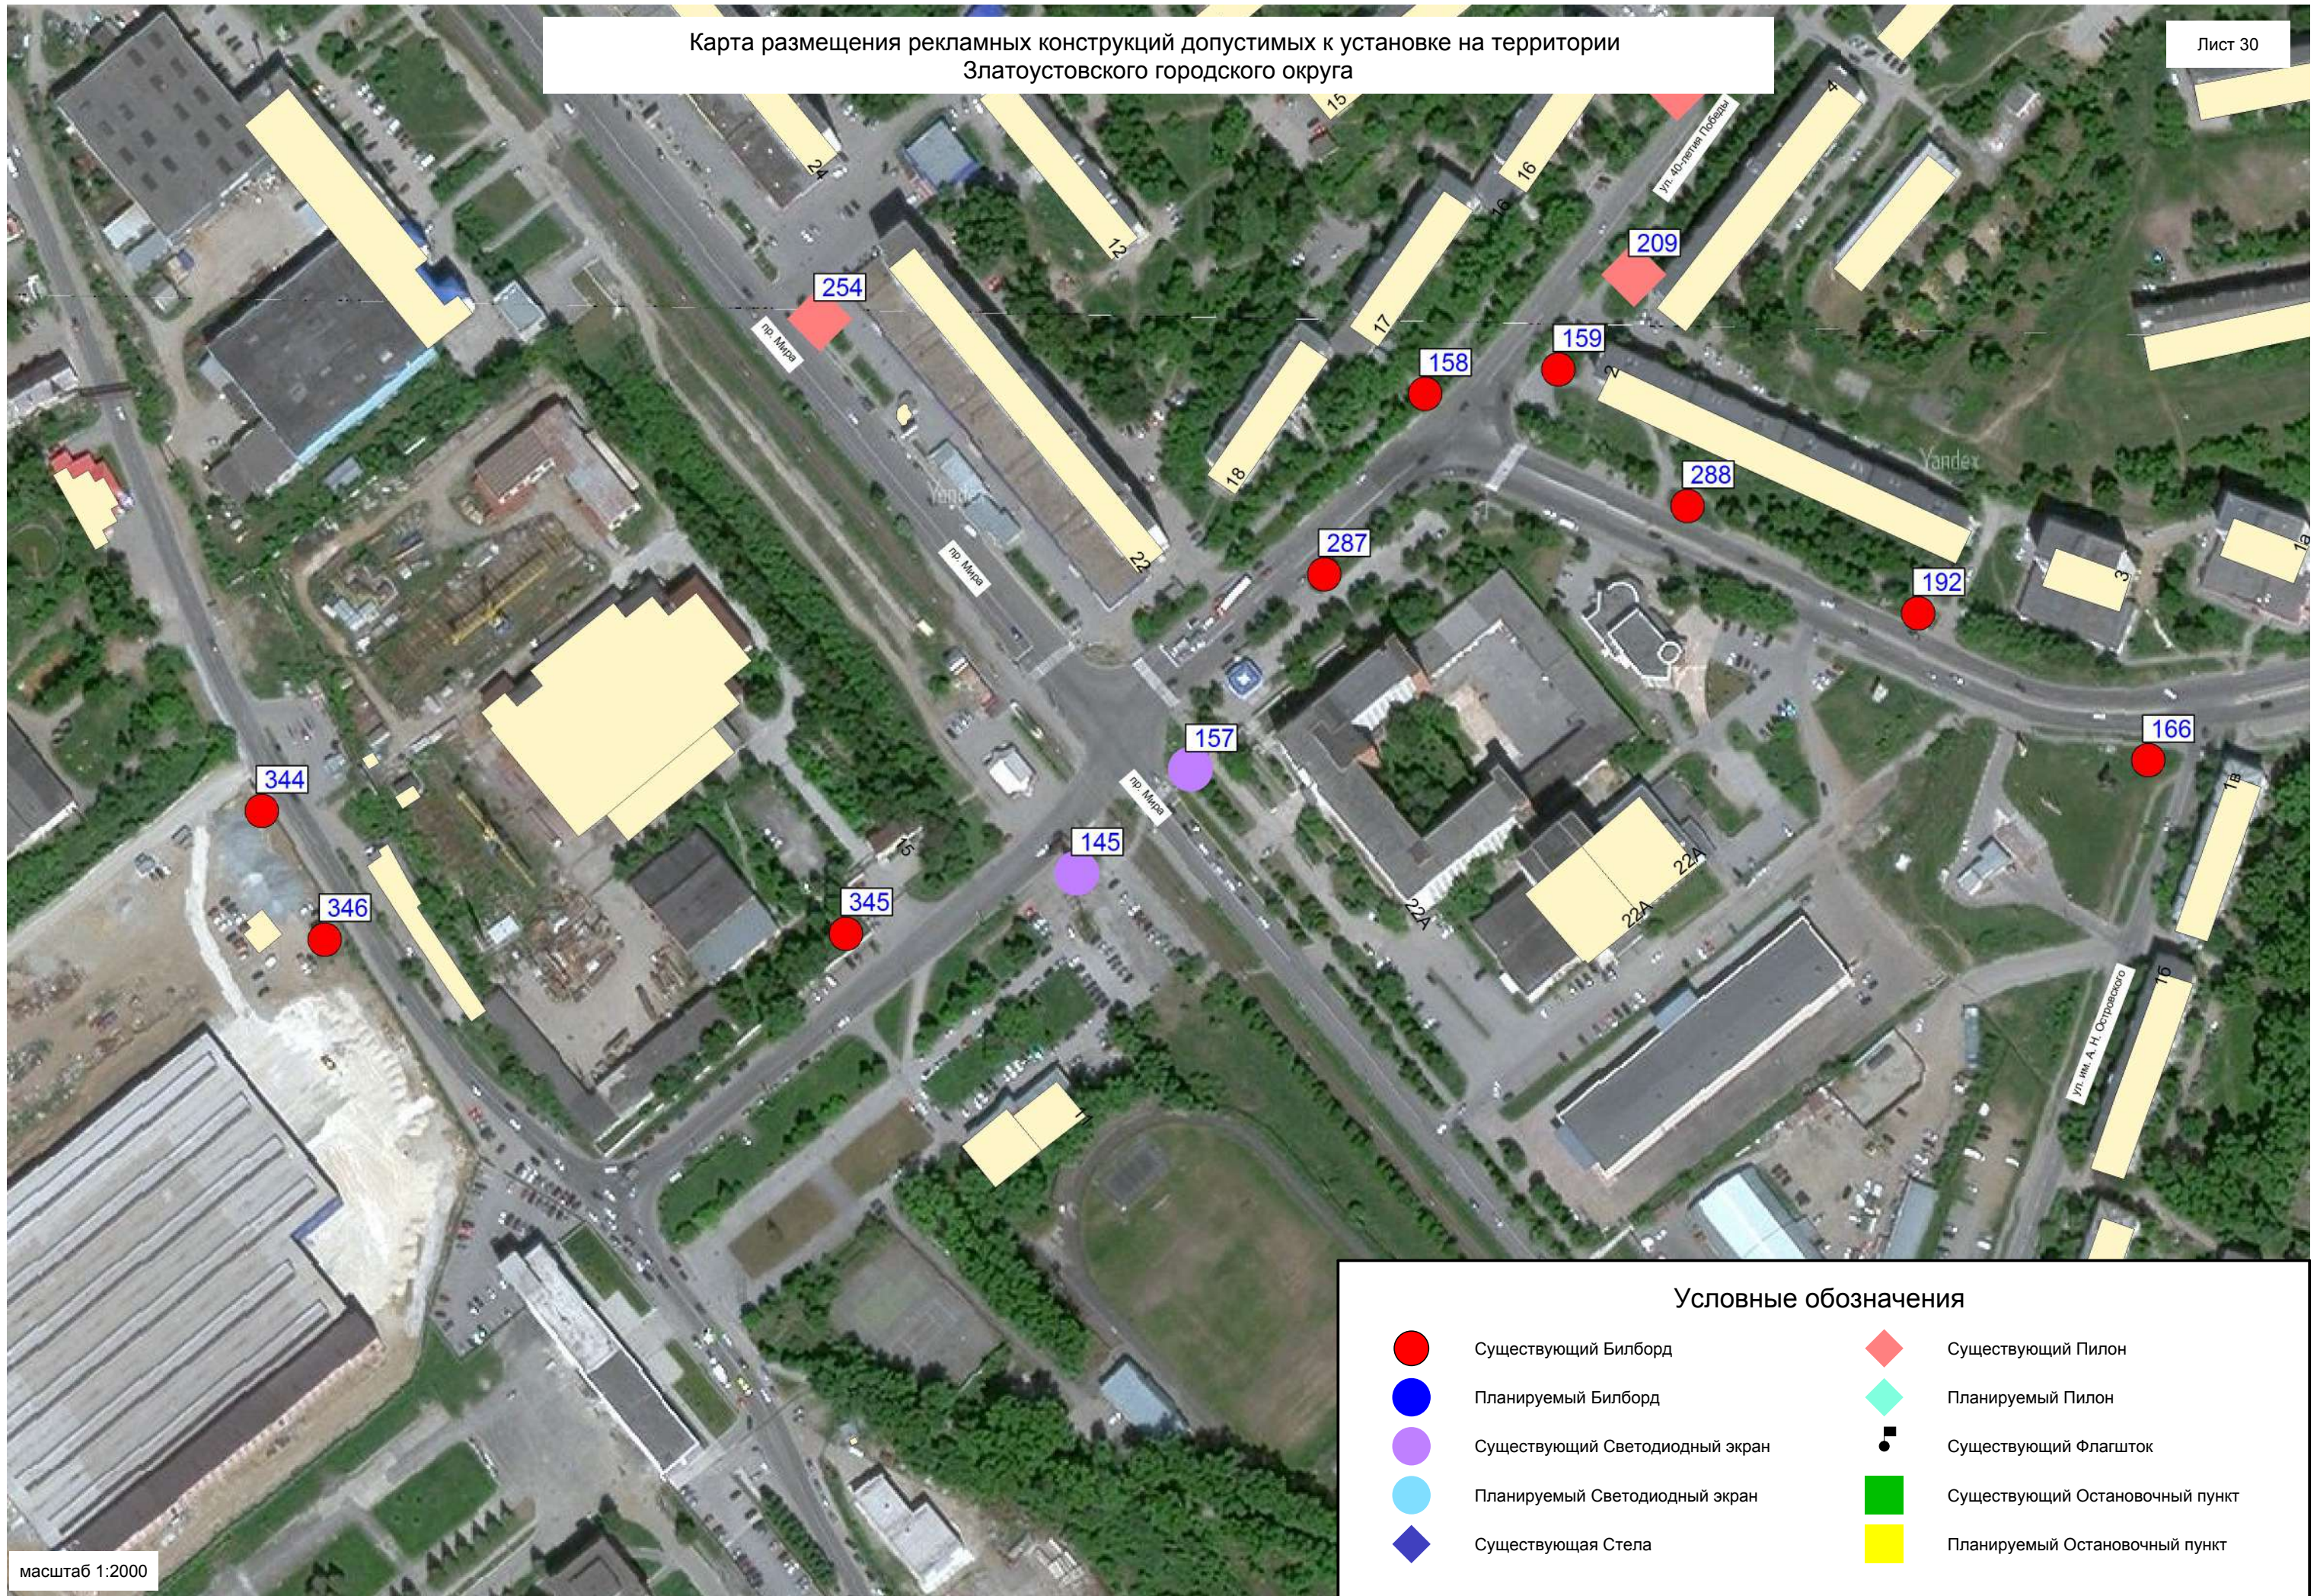


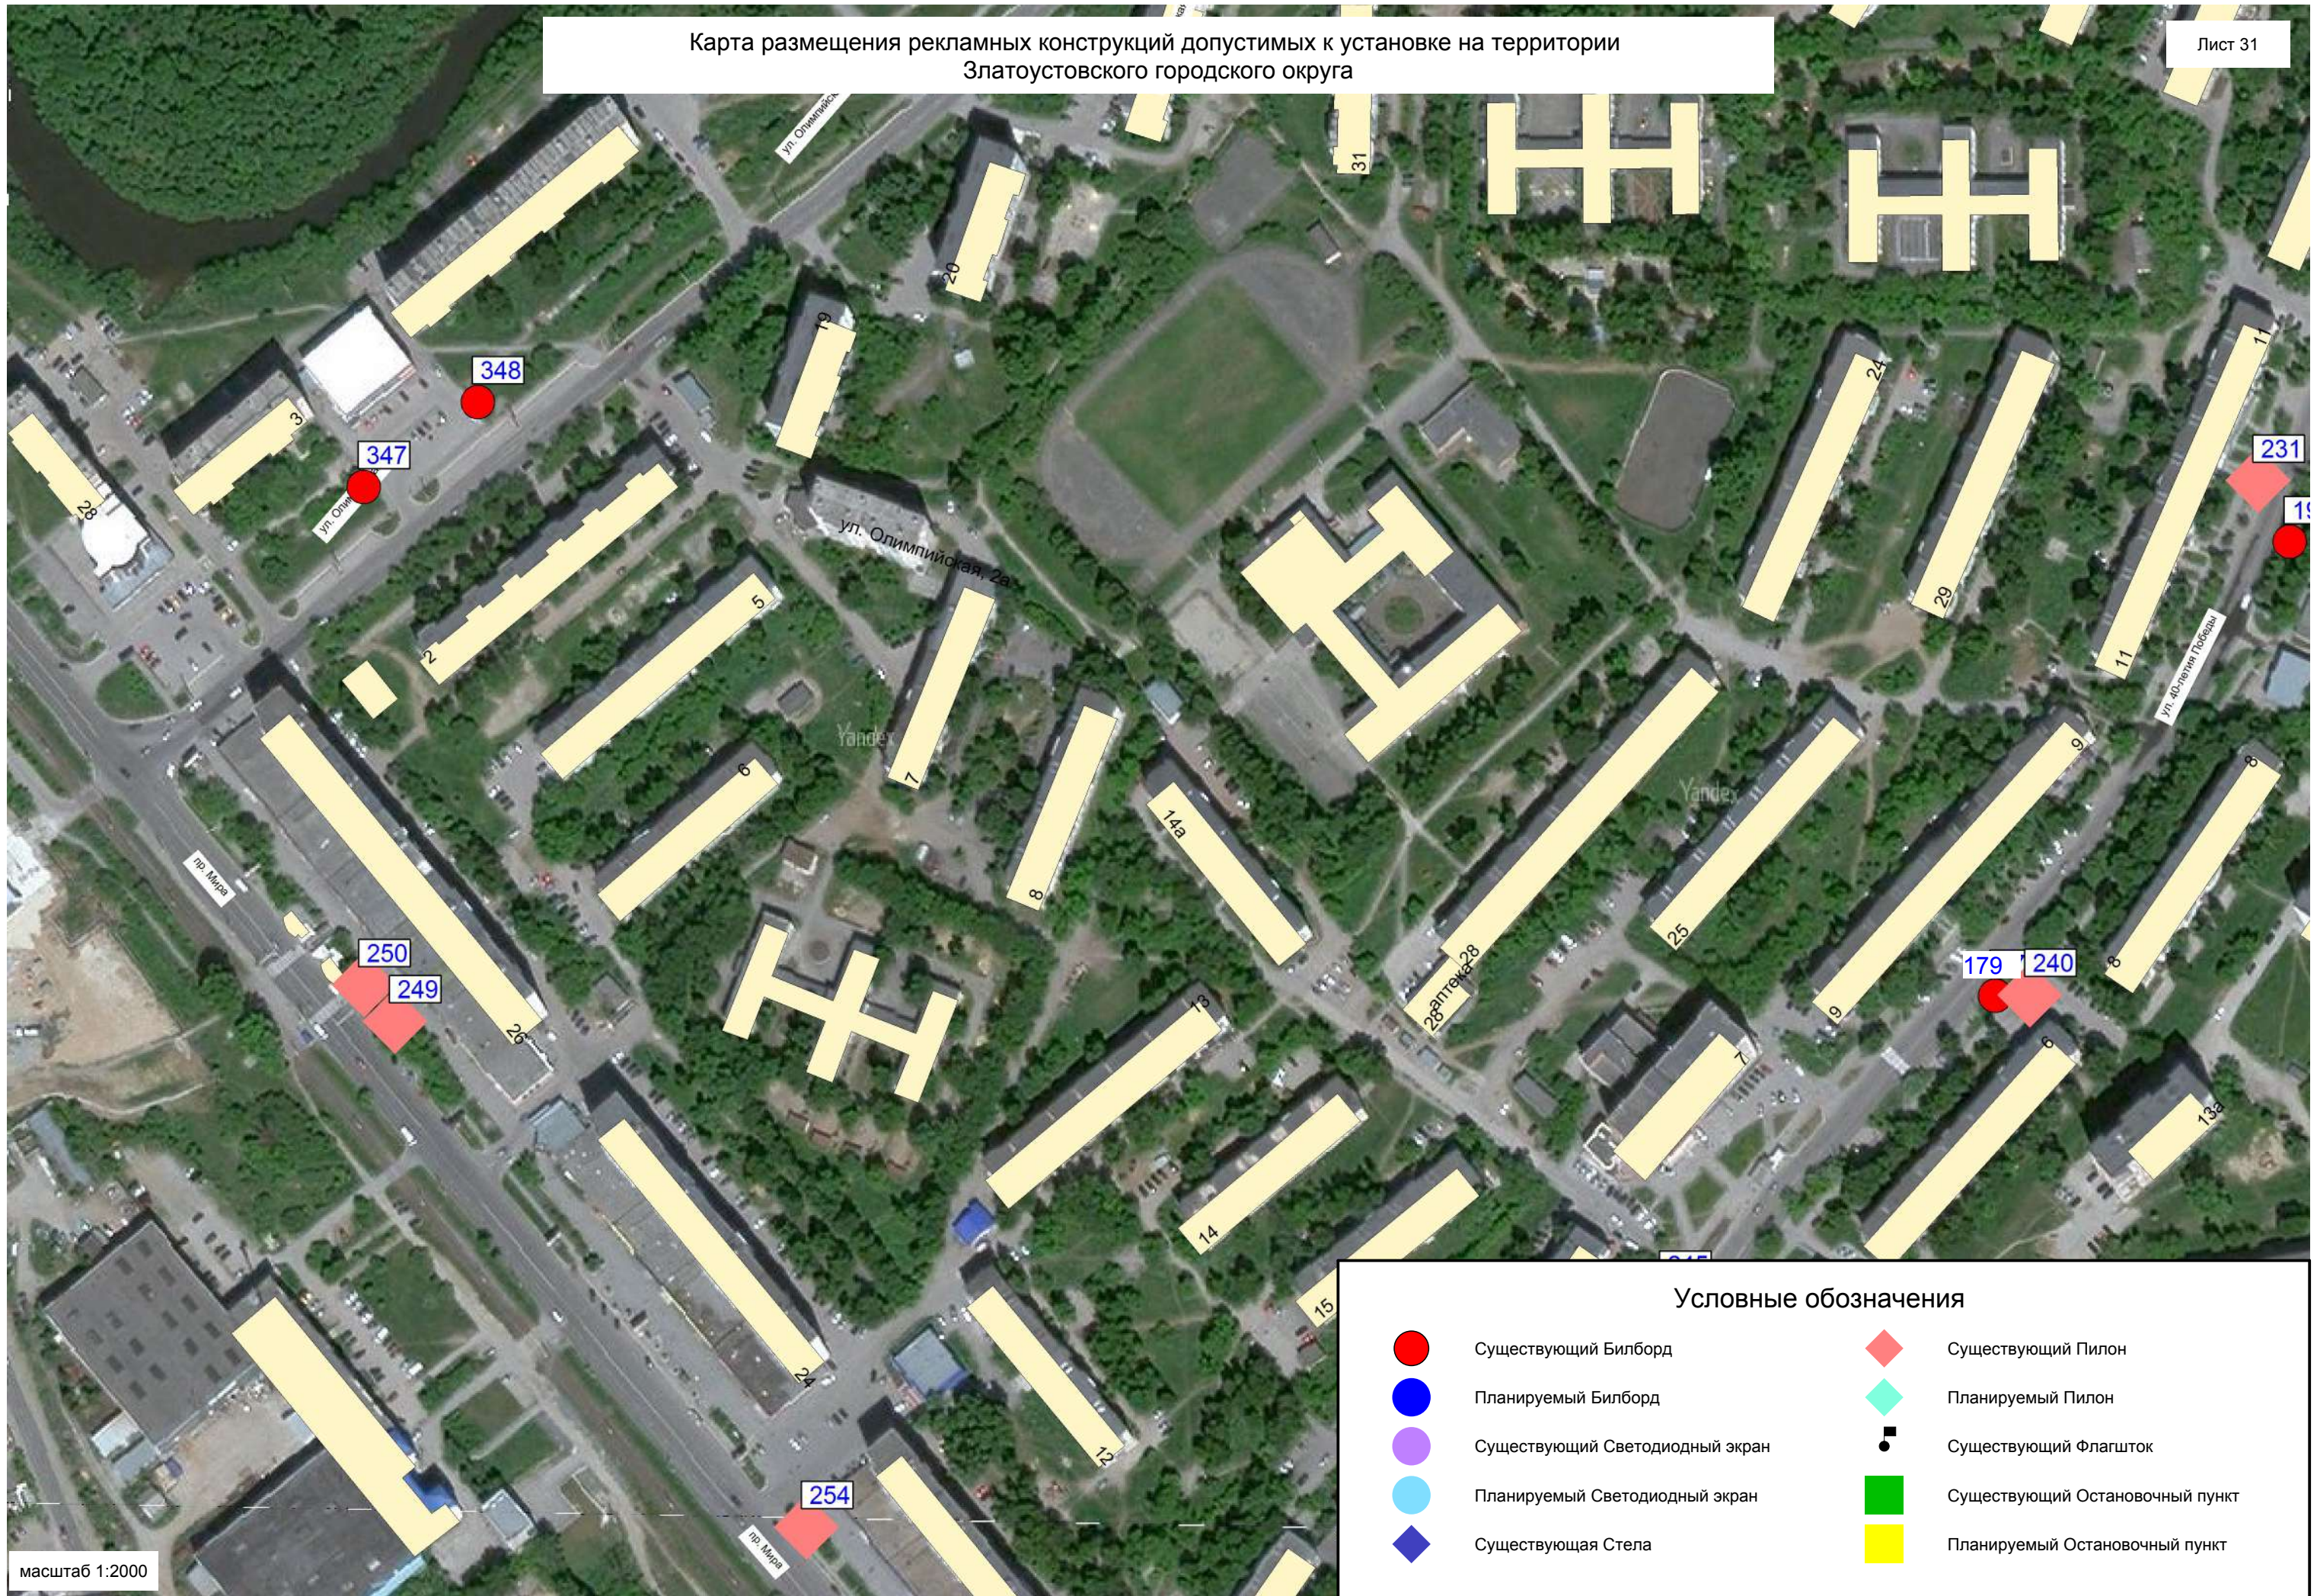


Карта размещения рекламных конструкций допустимых к установке на территории
Златоустовского городского округа




Карта размещения рекламных конструкций допустимых к установке на территории
Златоустовского городского округа

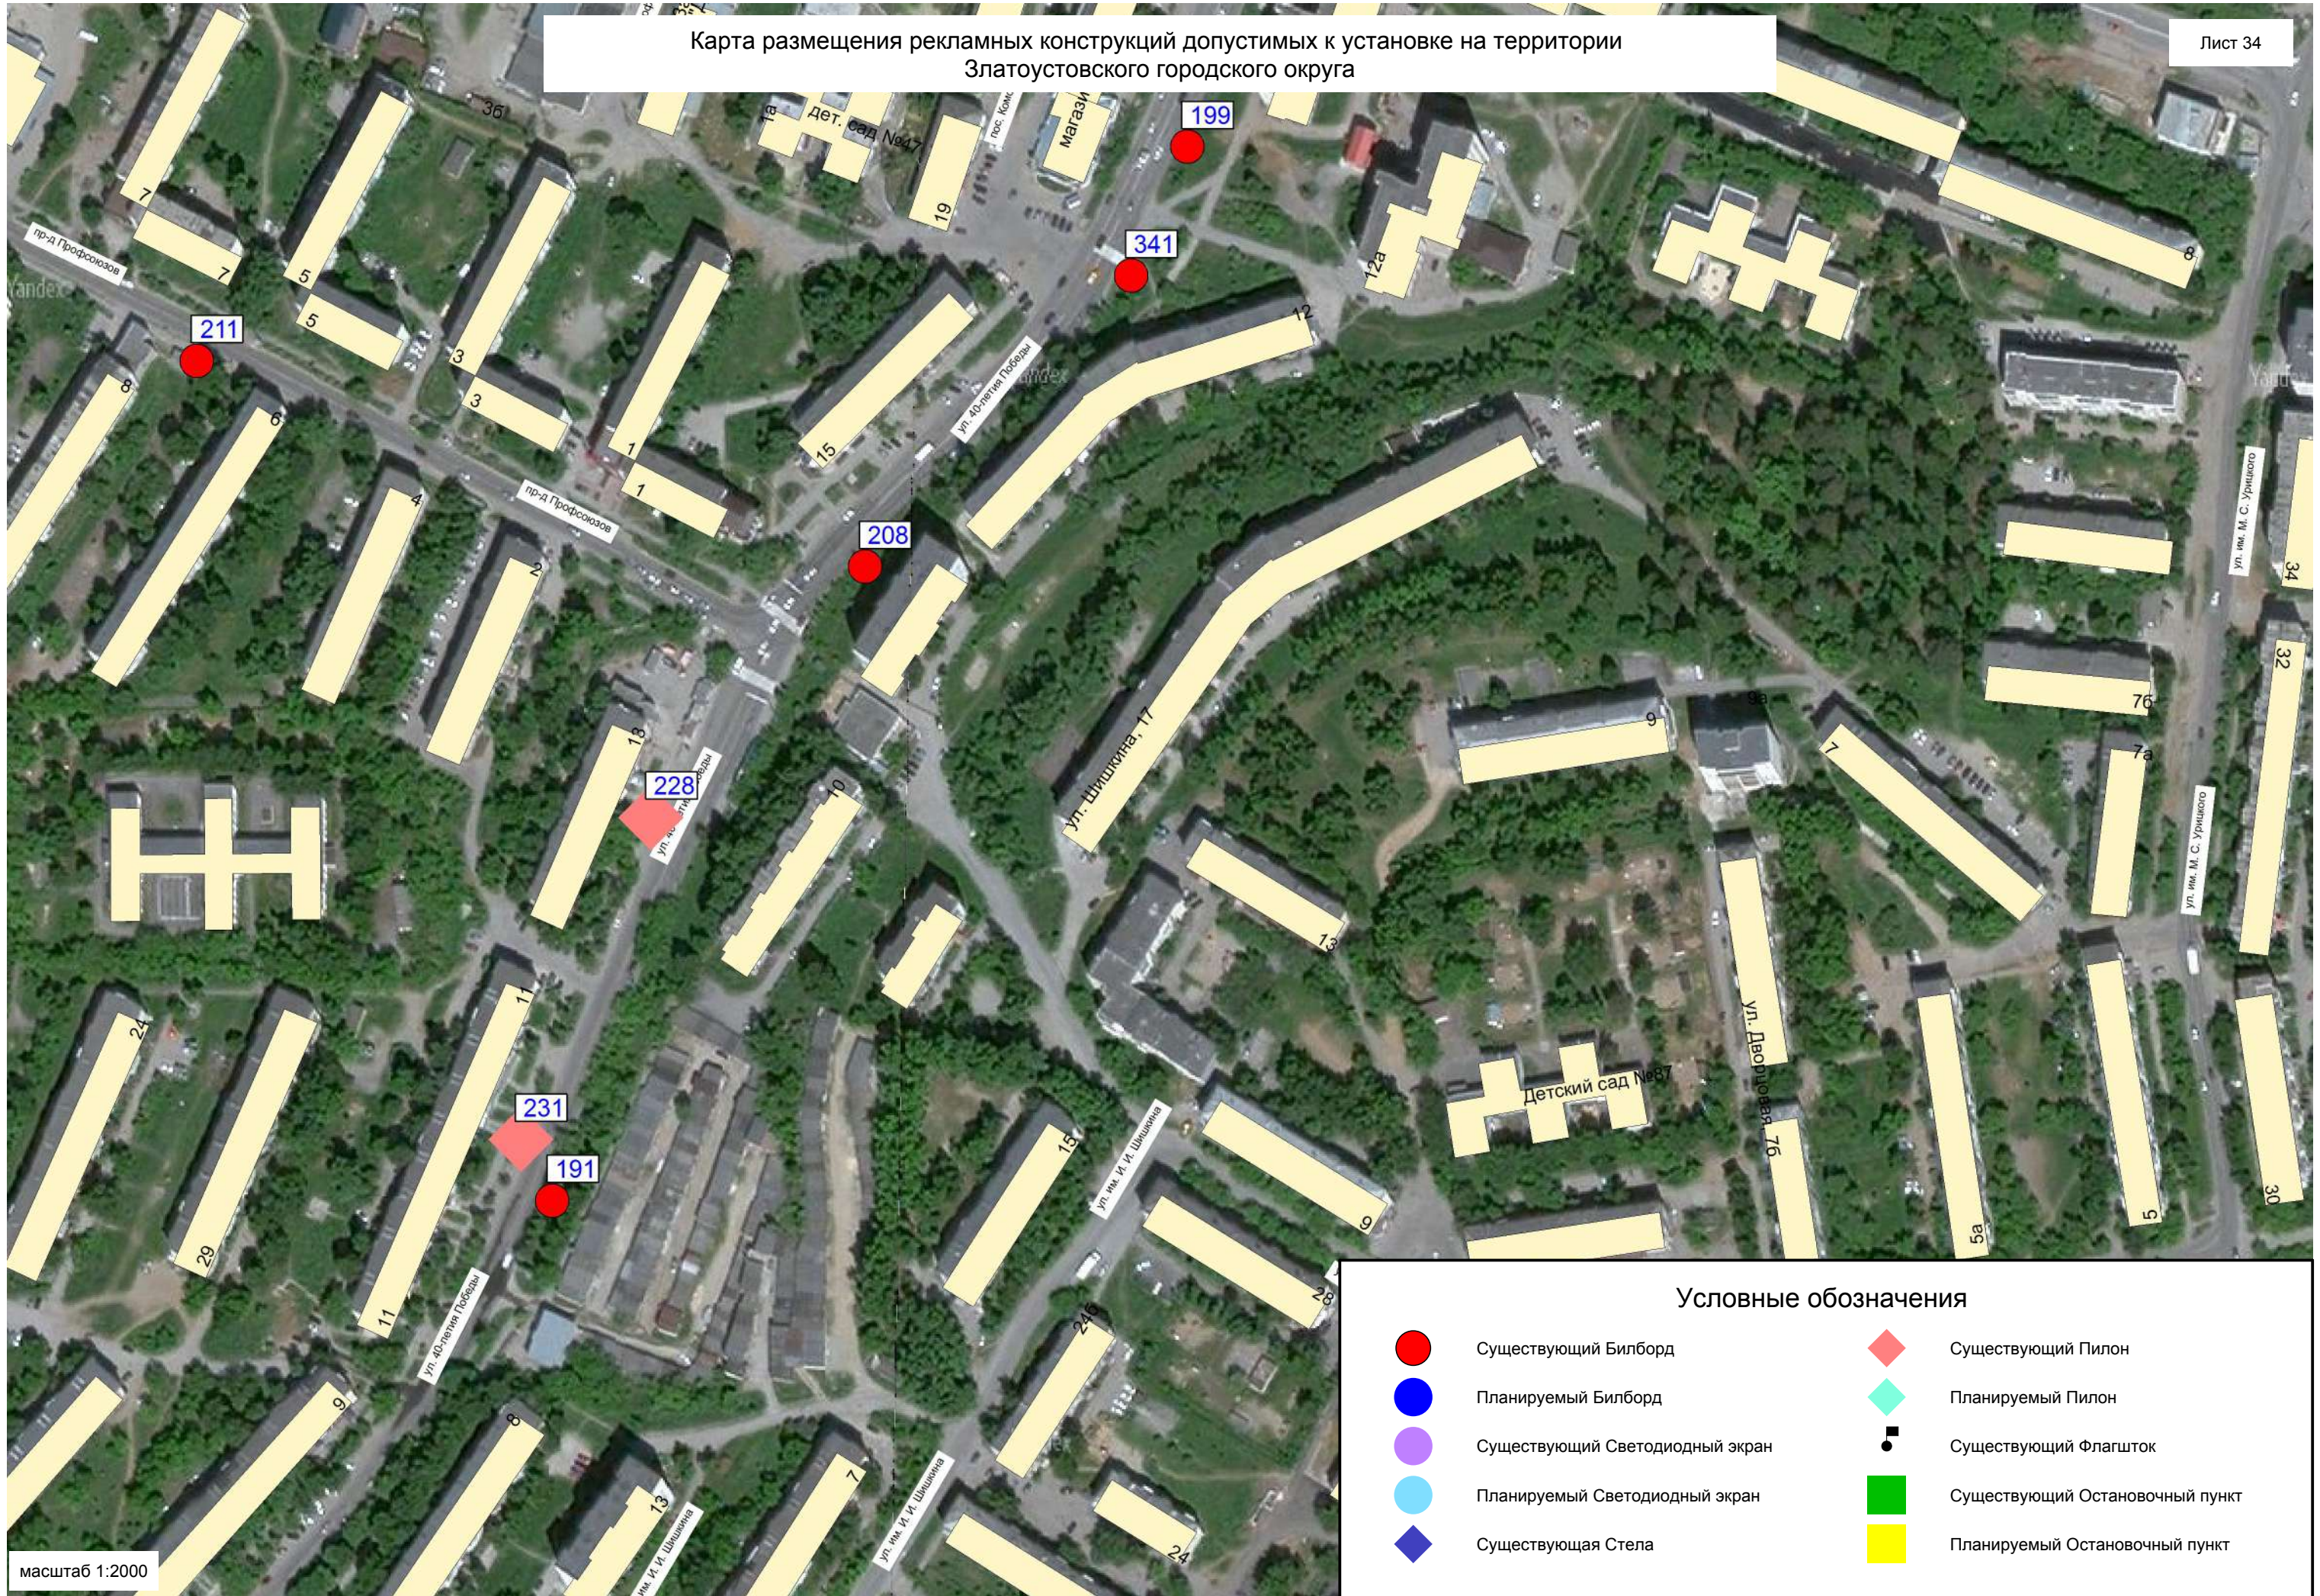


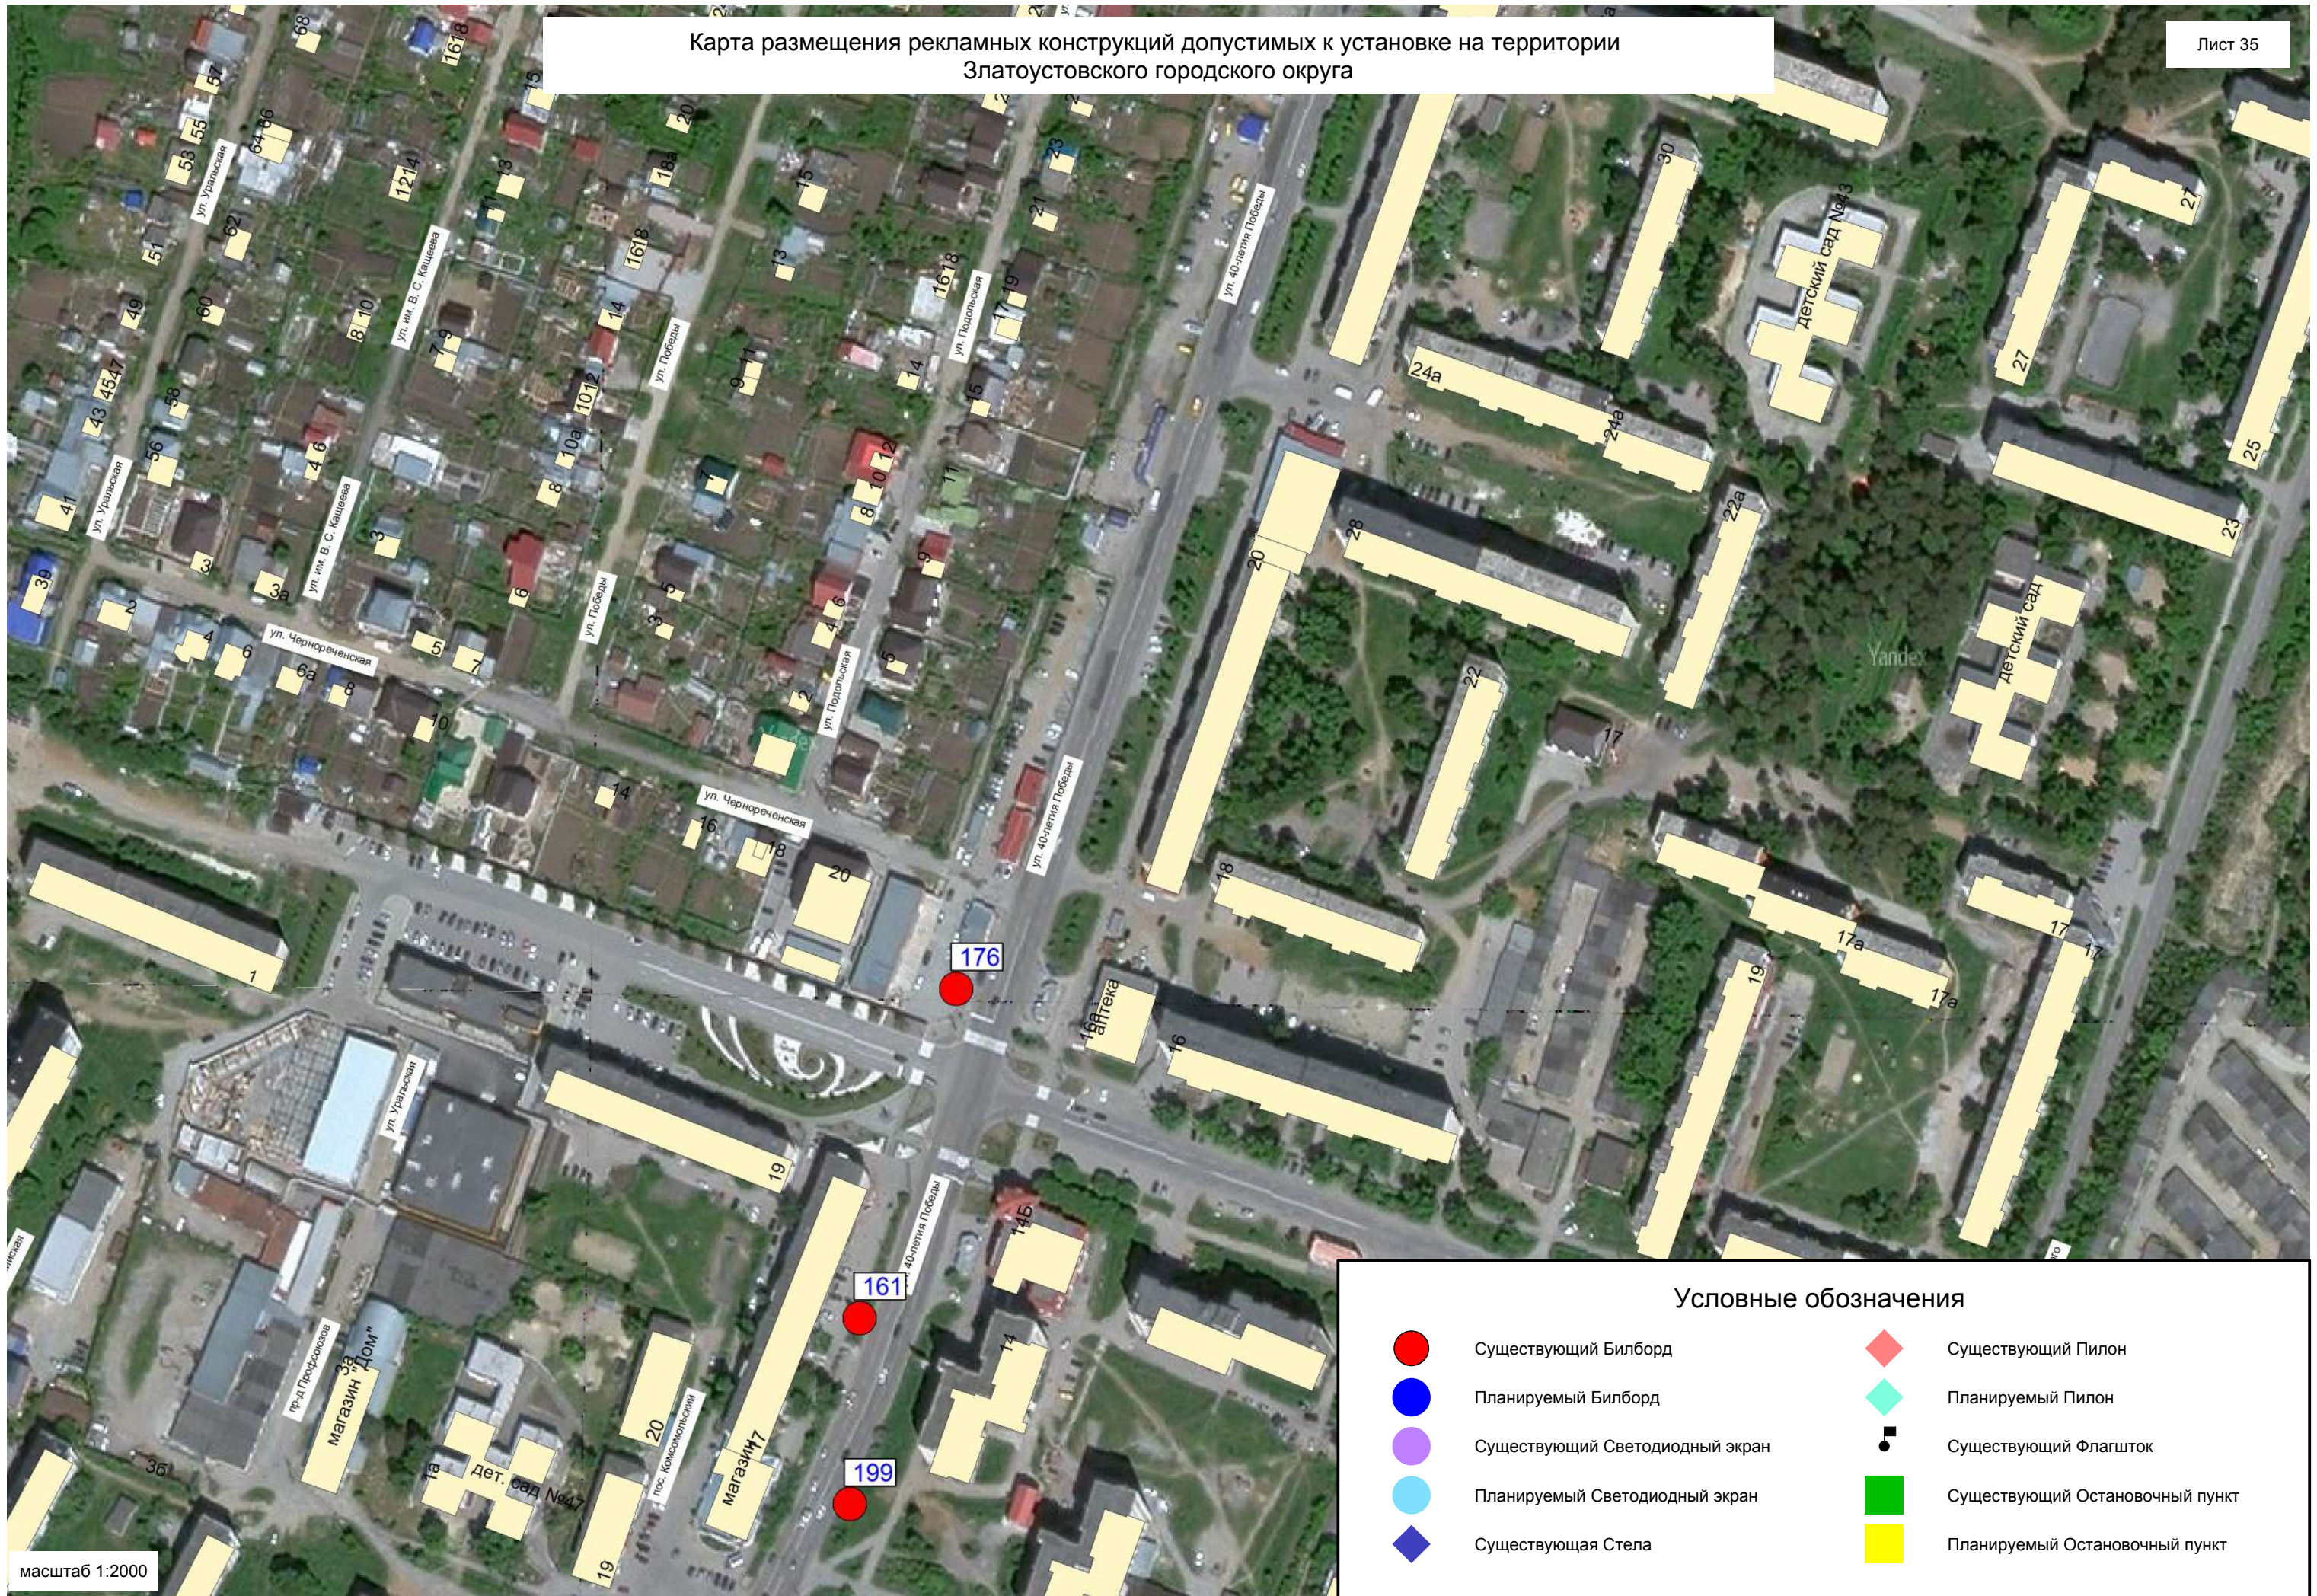

Карта размещения рекламных конструкций допустимых к установке на территории
Златоустовского городского округа




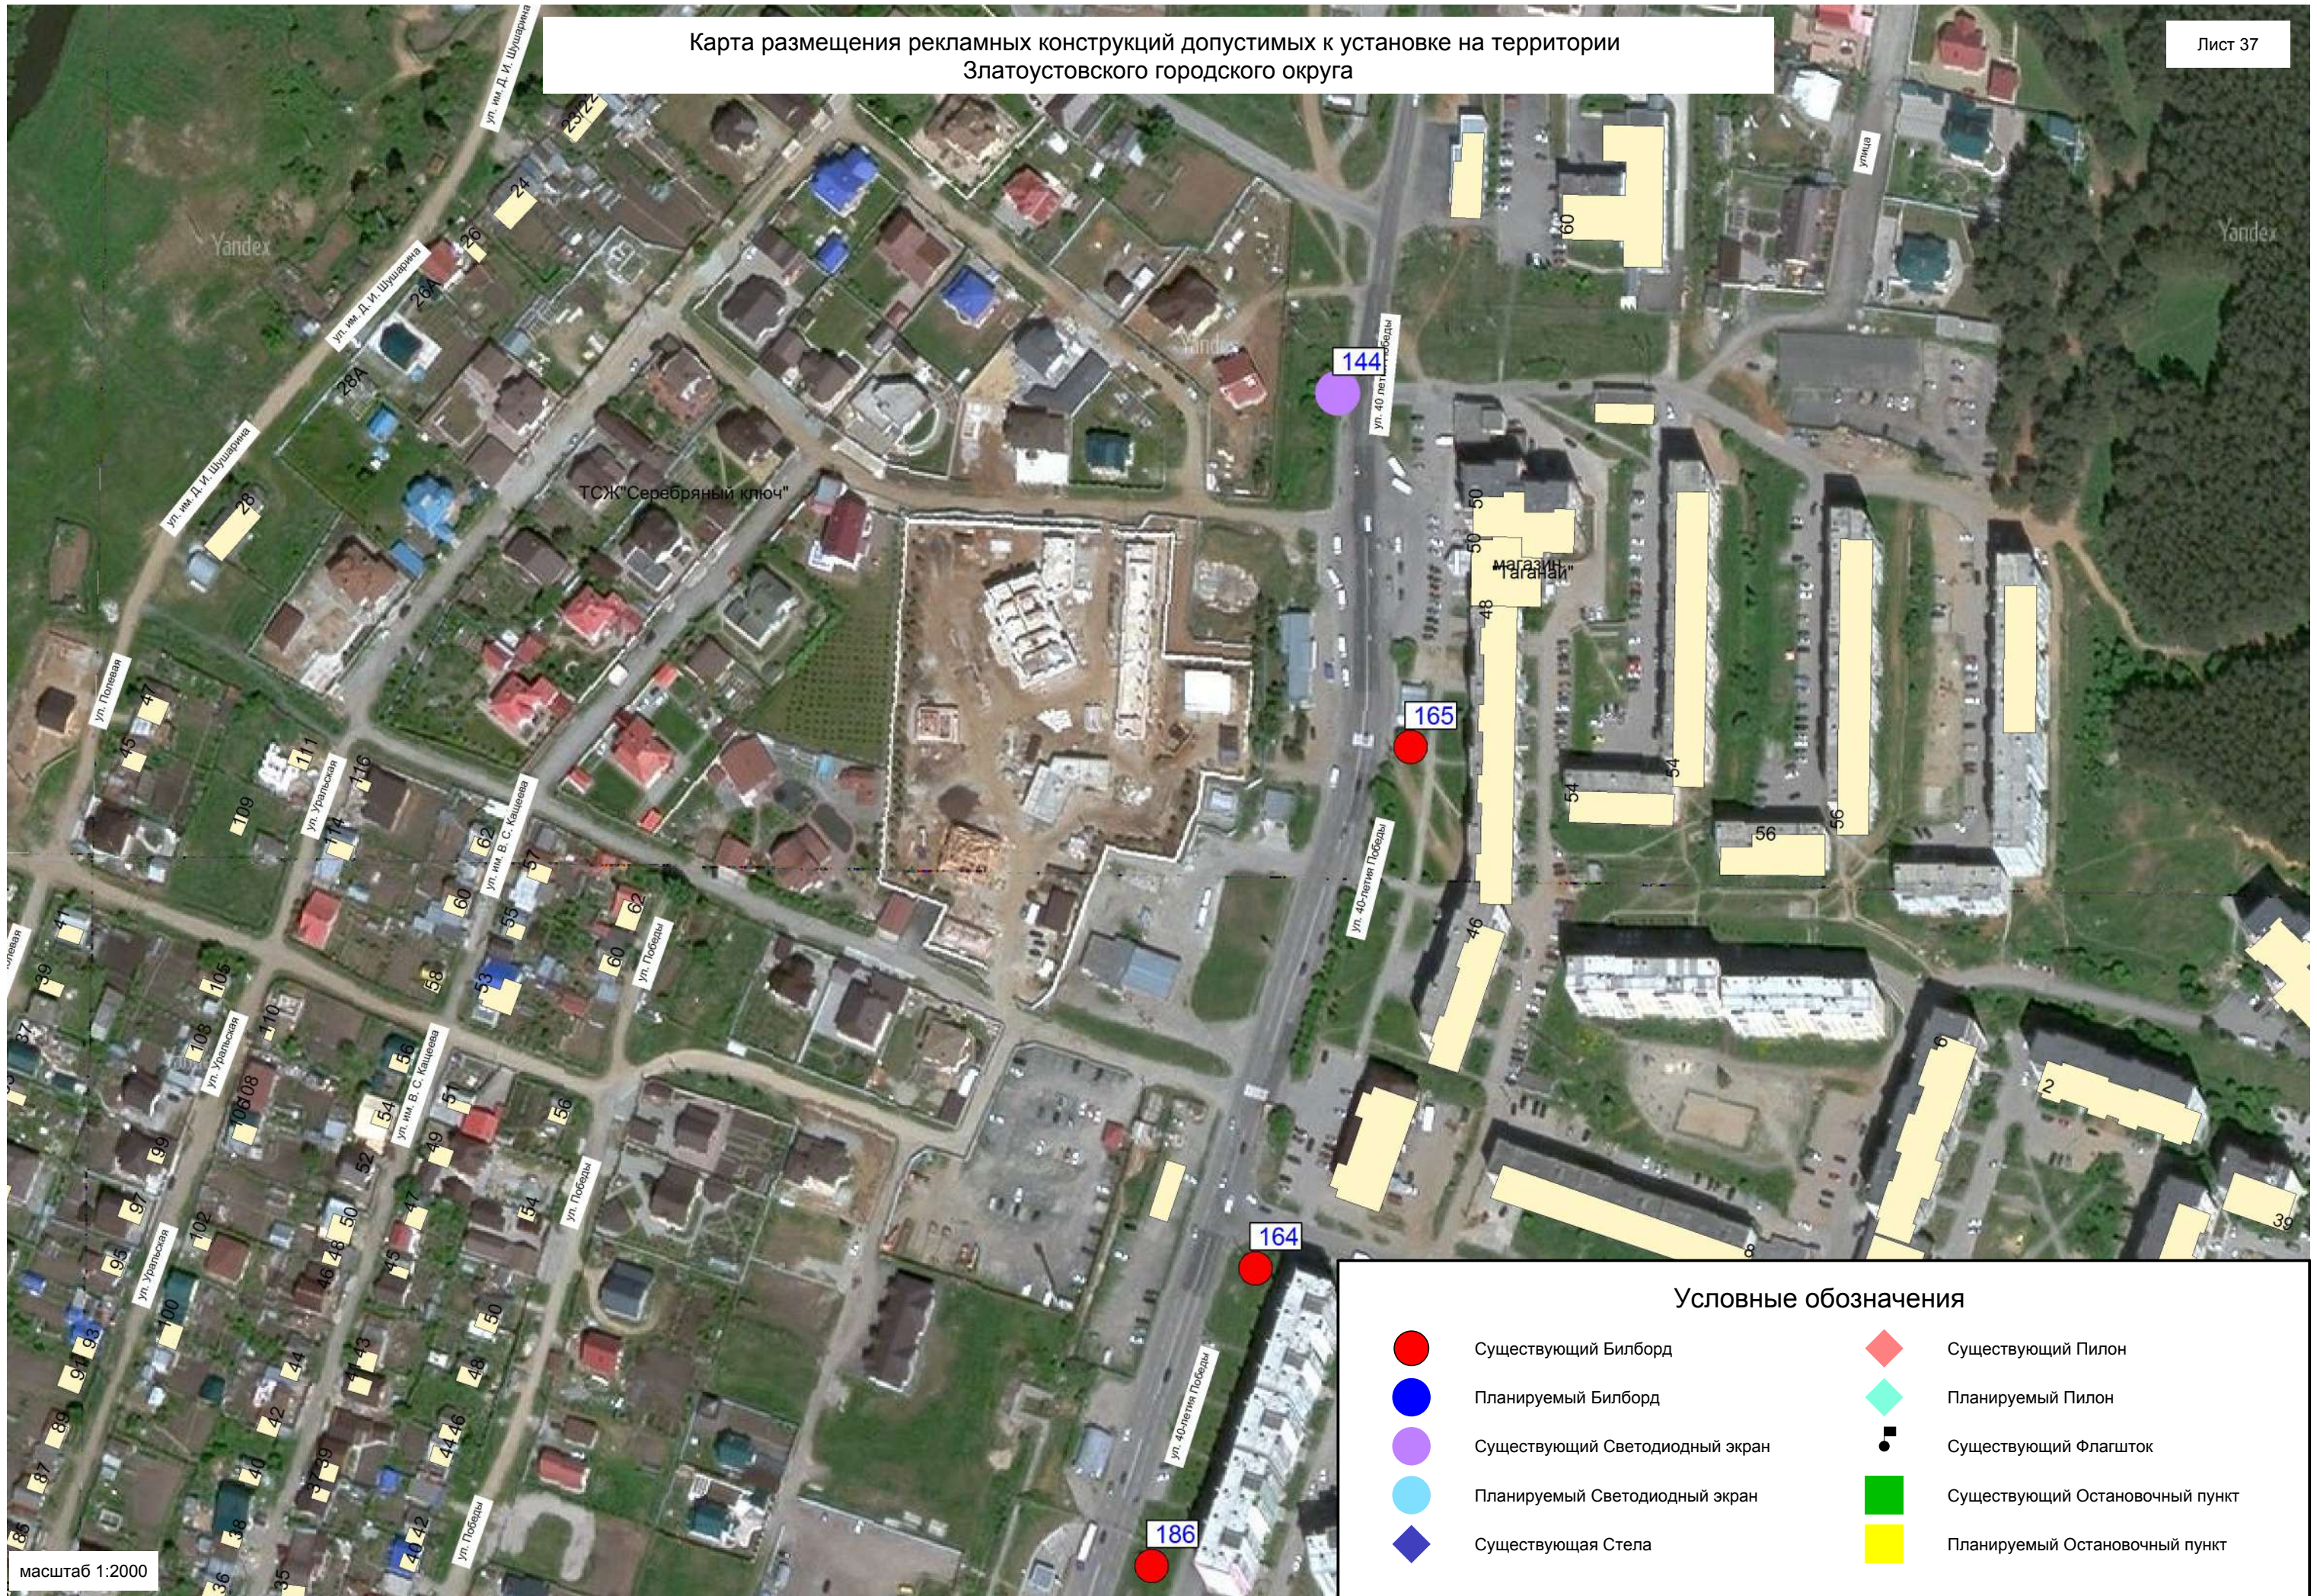

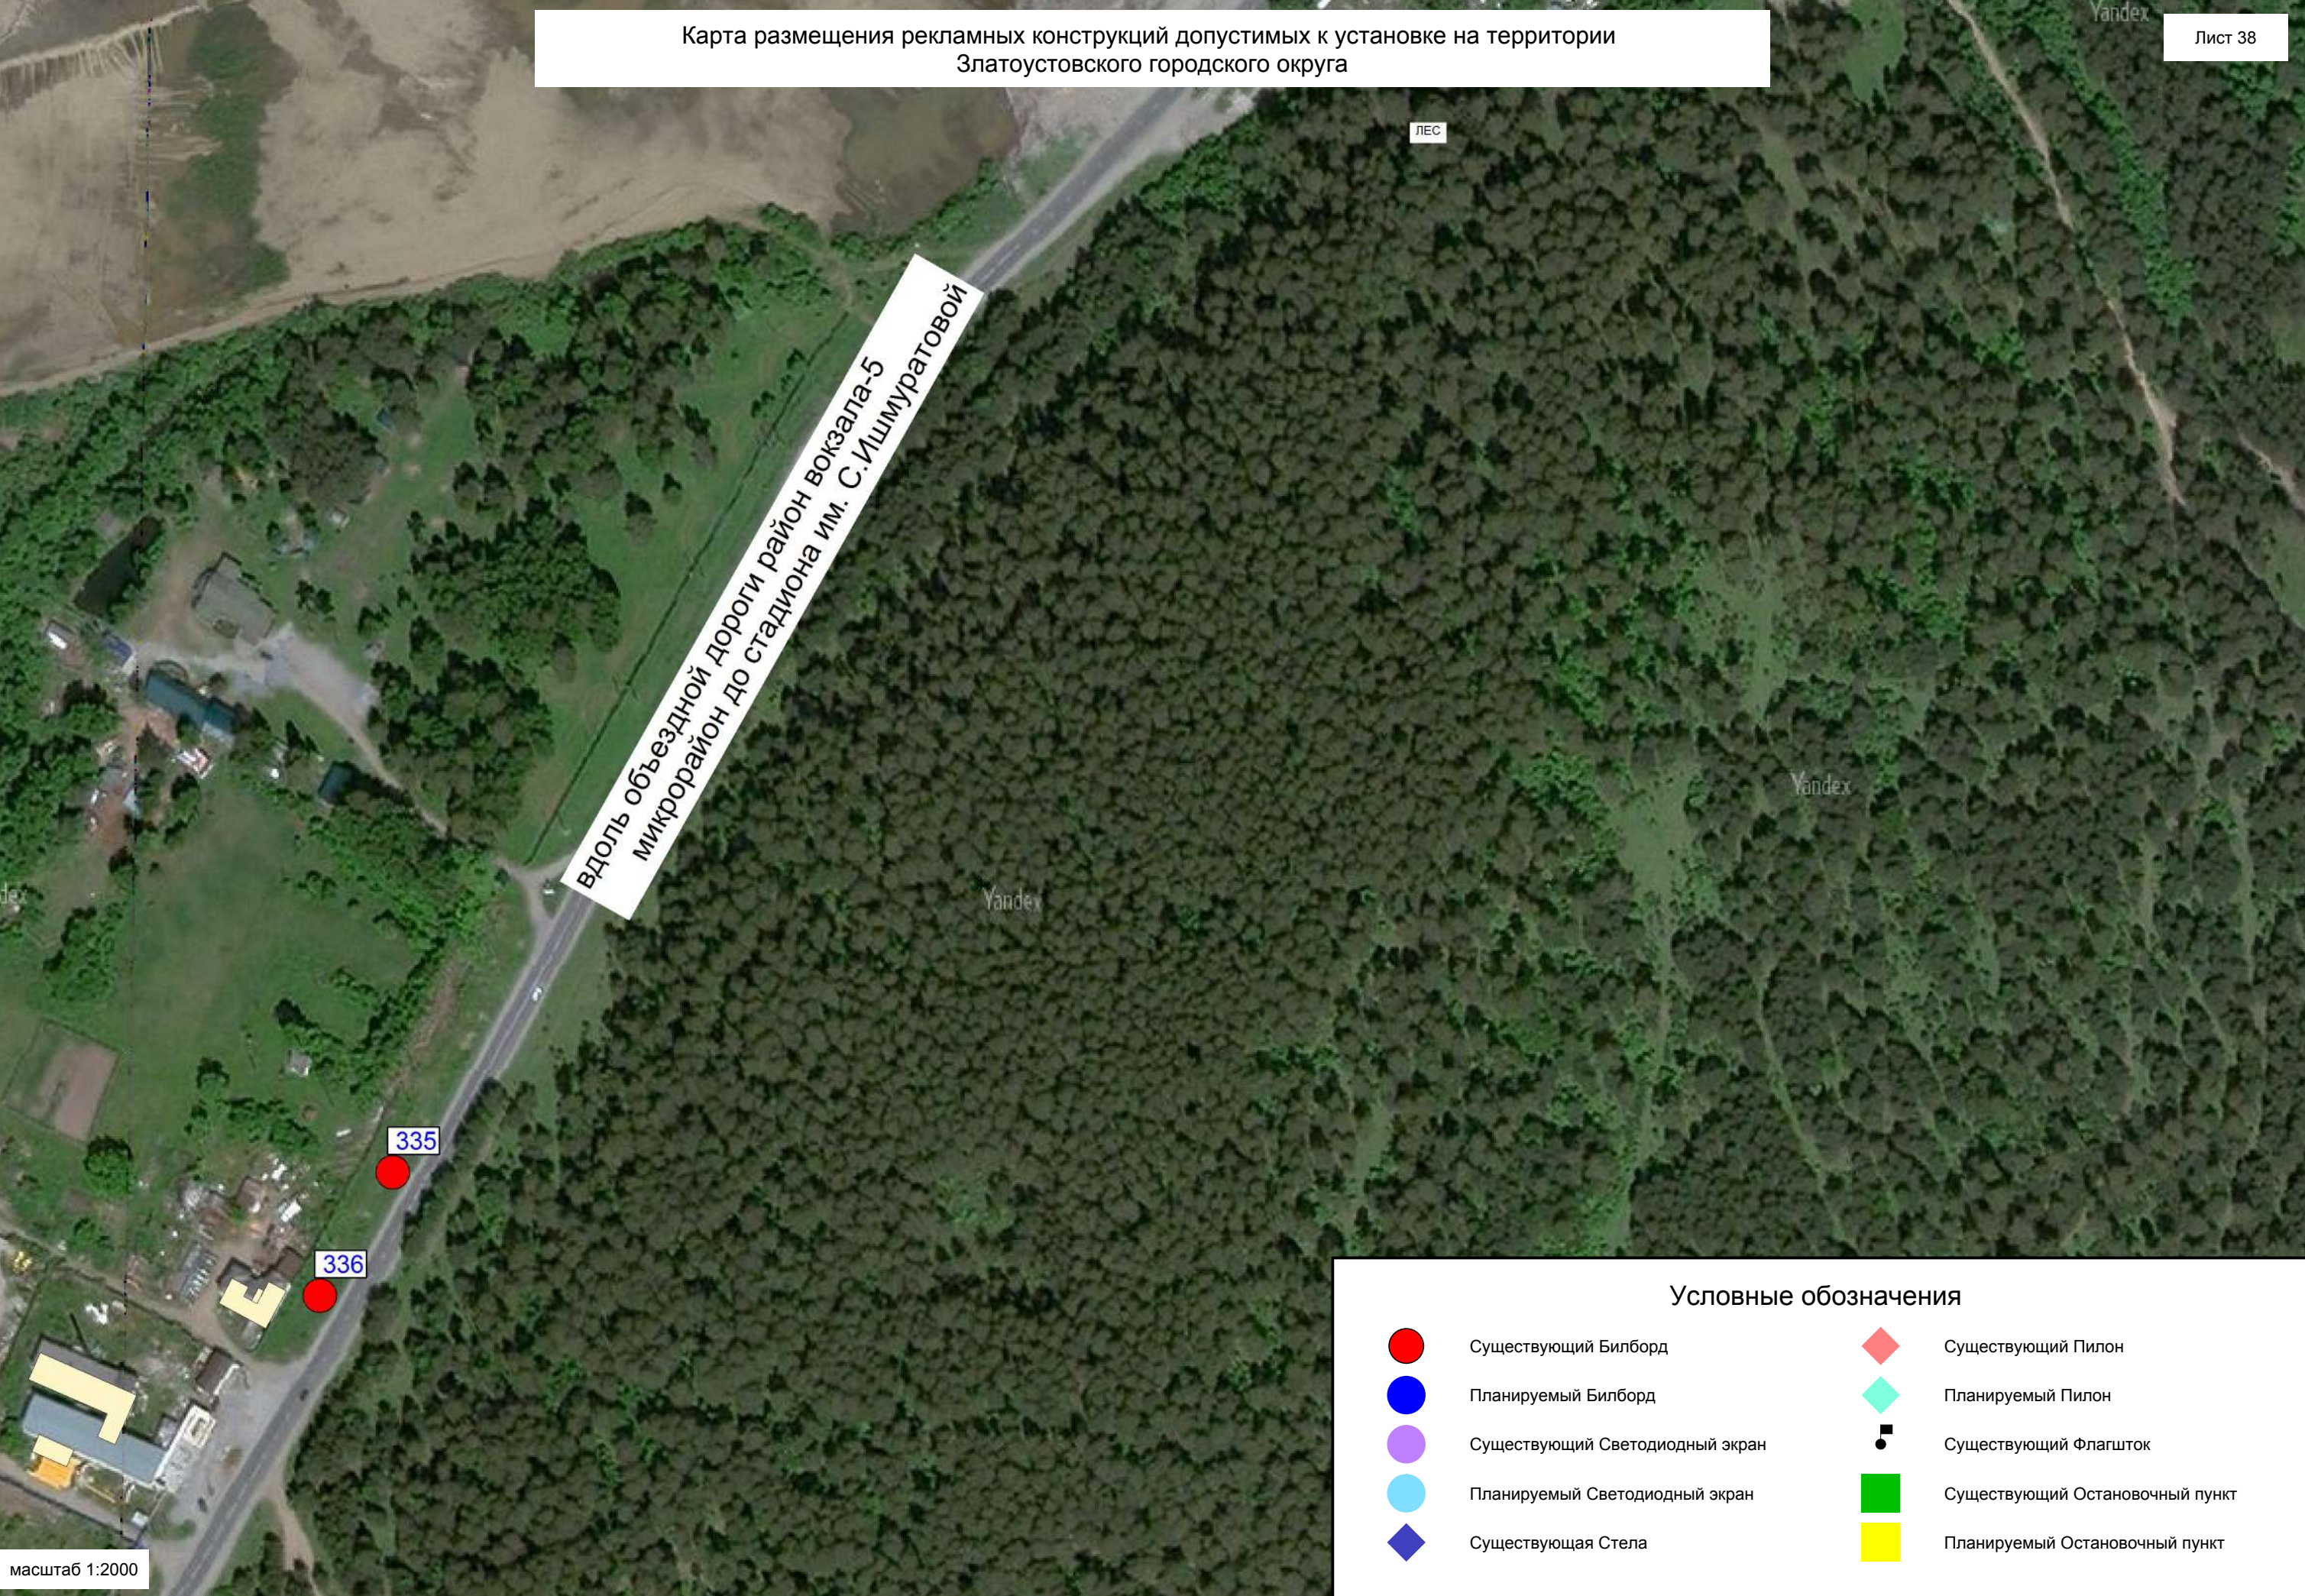





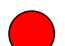


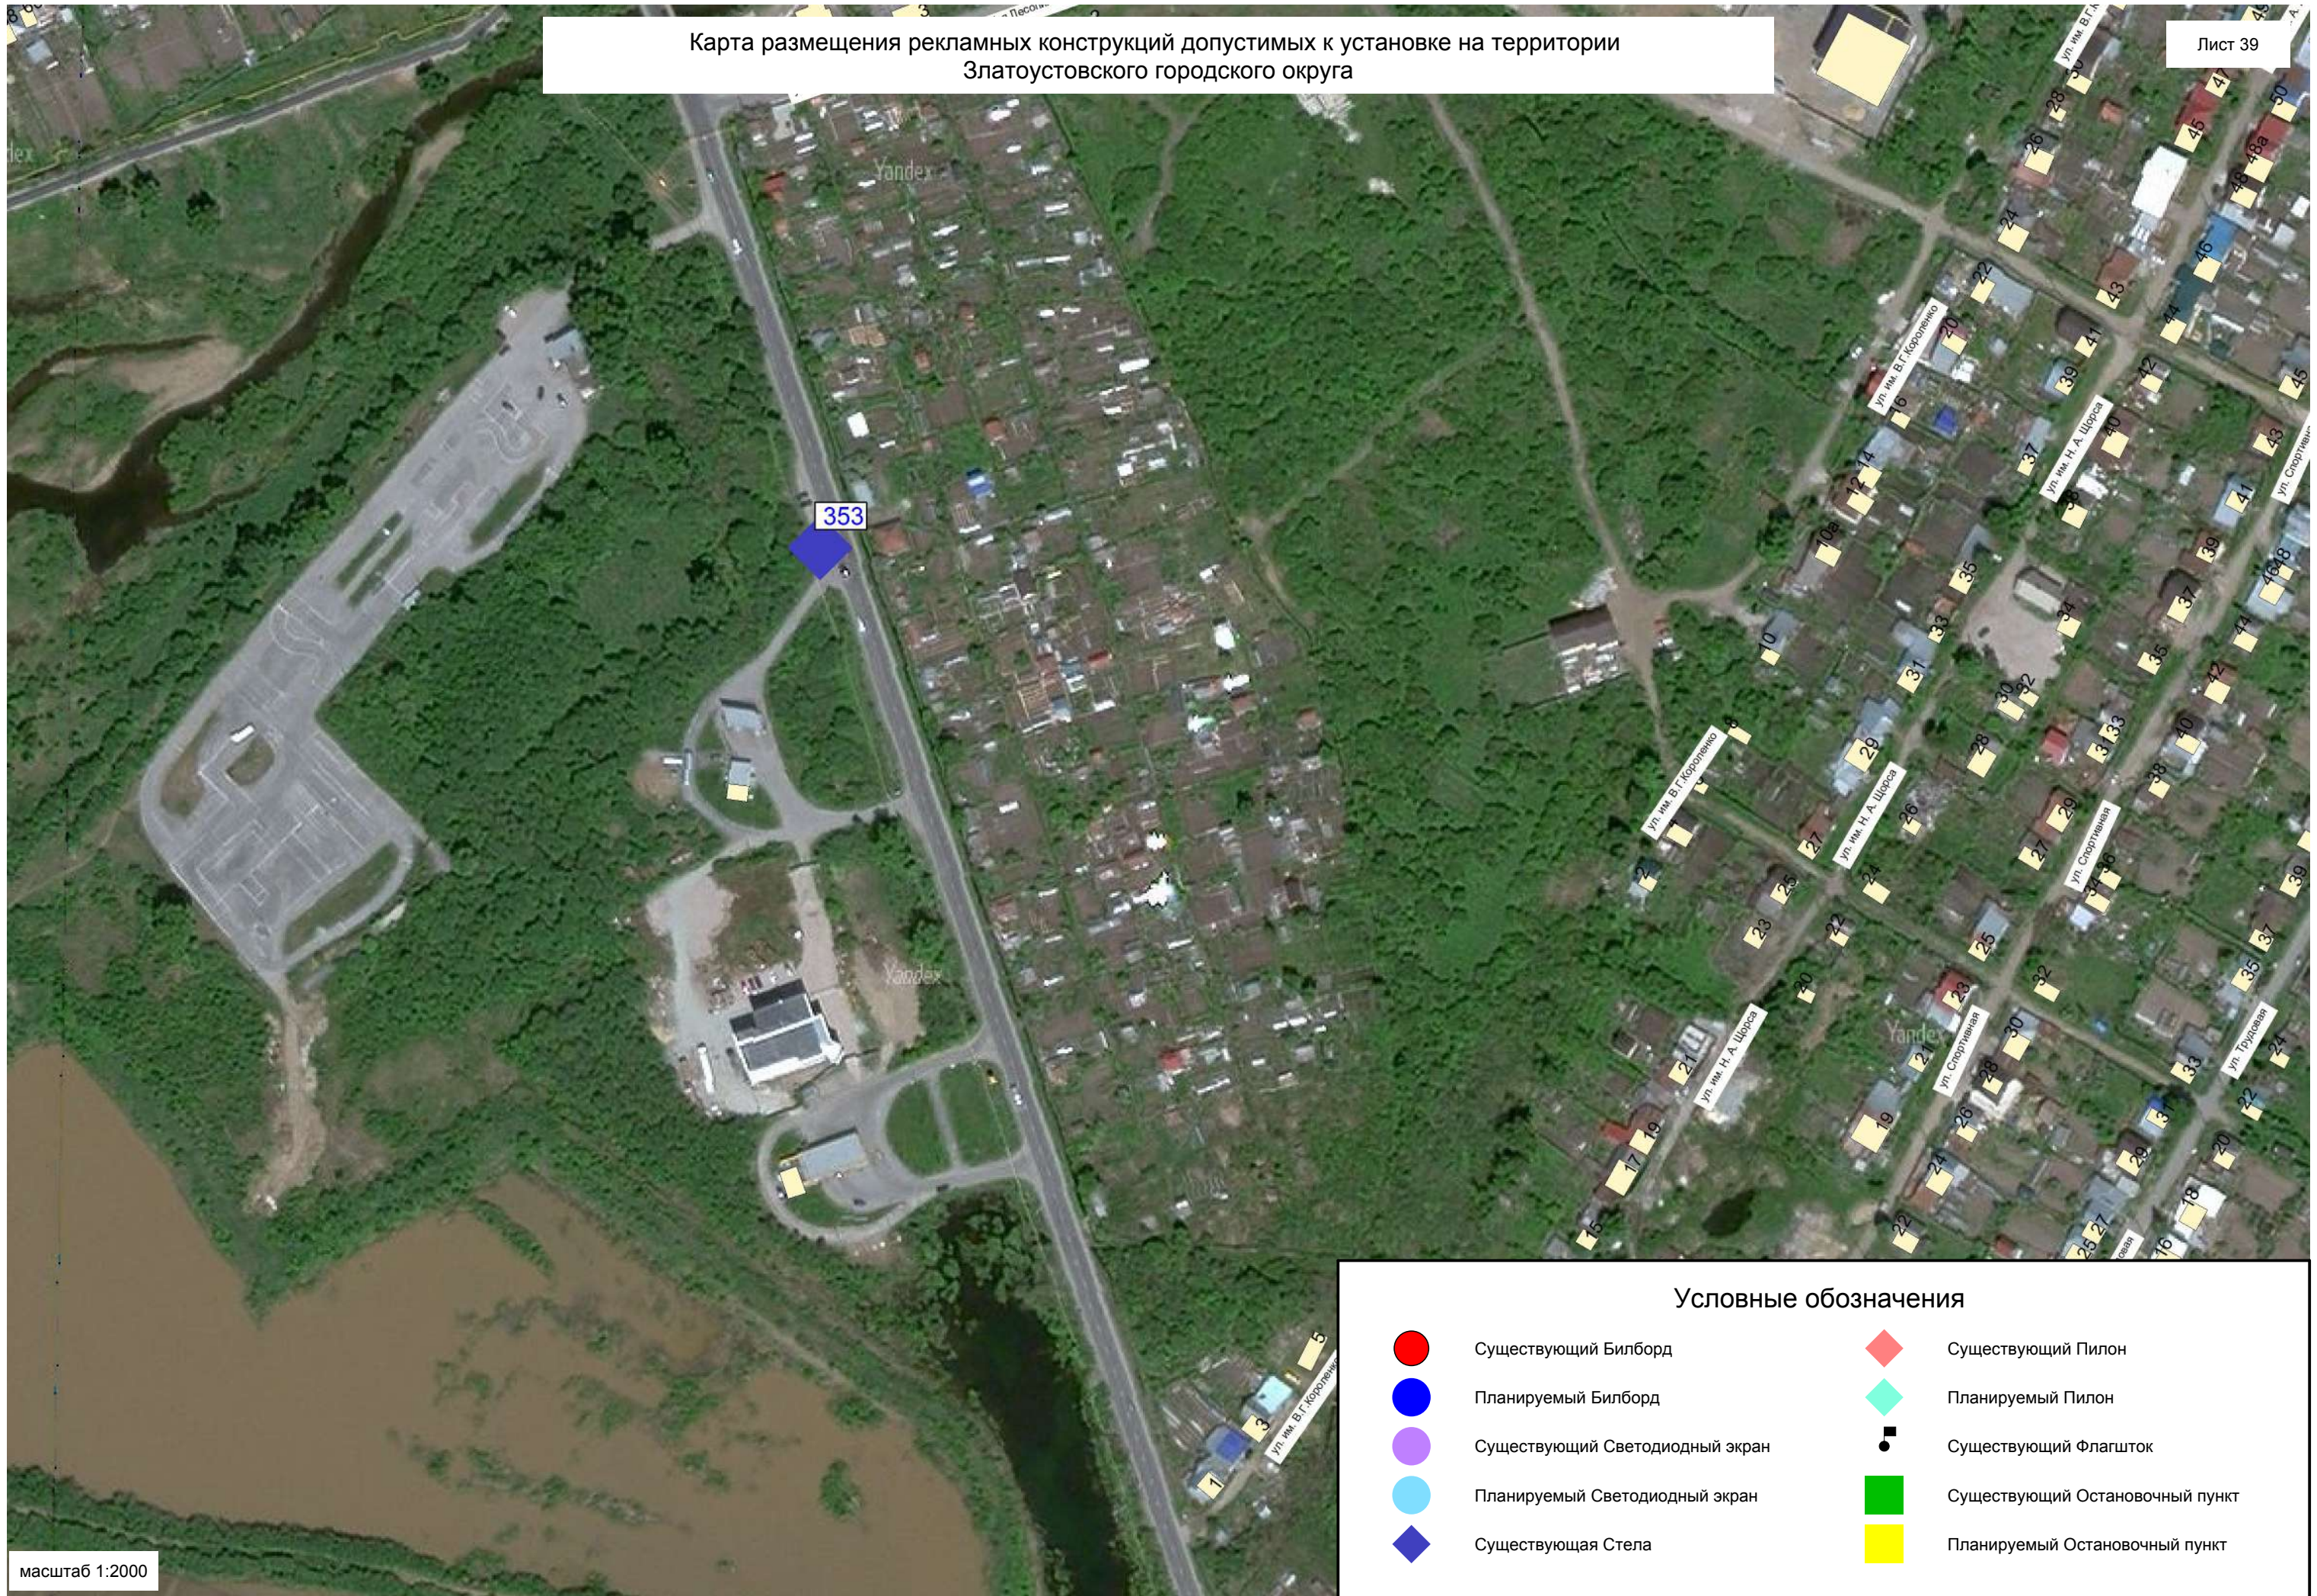



масштаб 1:2000

Условные обозначения

	Существующий Билборд		Существующий Пилон
	Планируемый Билборд		Планируемый Пилон
	Существующий Светодиодный экран		Существующий Флагшток
	Планируемый Светодиодный экран		Существующий Остановочный пункт
	Существующая Стела		Планируемый Остановочный пункт

Карта размещения рекламных конструкций допустимых к установке на территории
Златоустовского городского округа



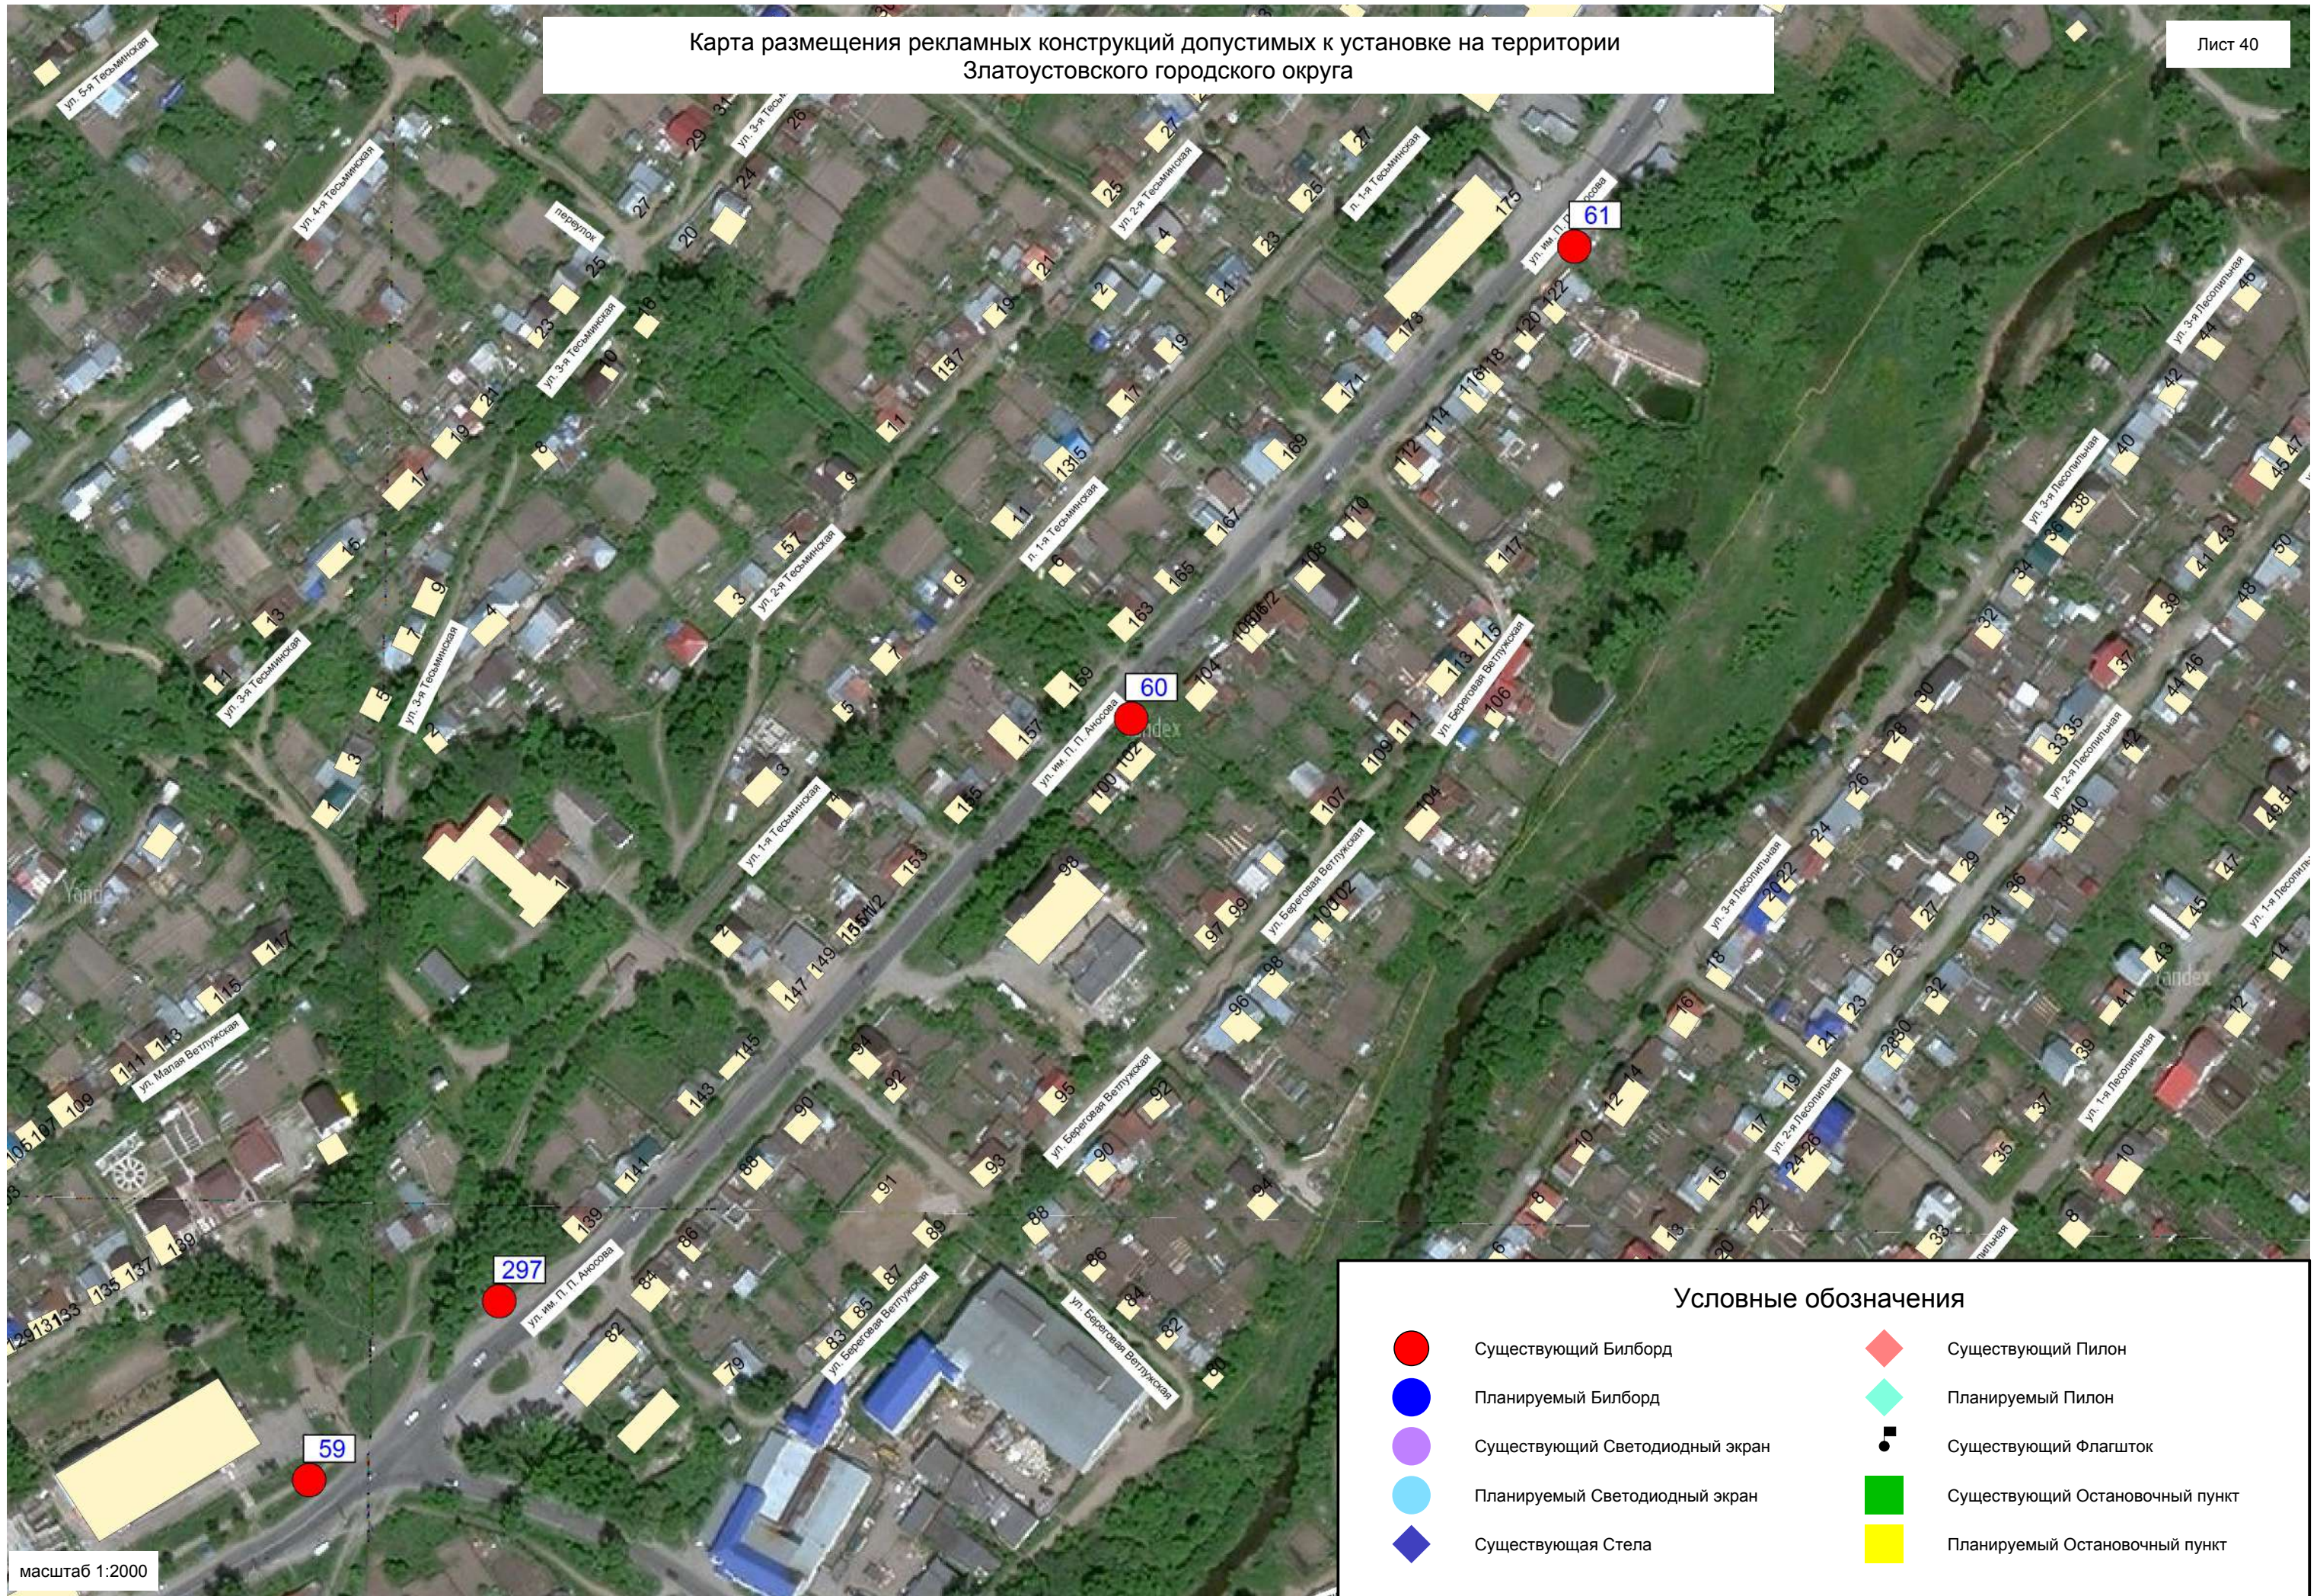

Карта размещения рекламных конструкций допустимых к установке на территории
Златоустовского городского округа

