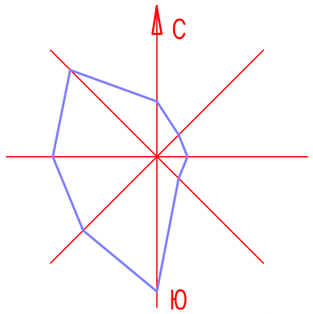

Схема расположения элемента планировочной структуры

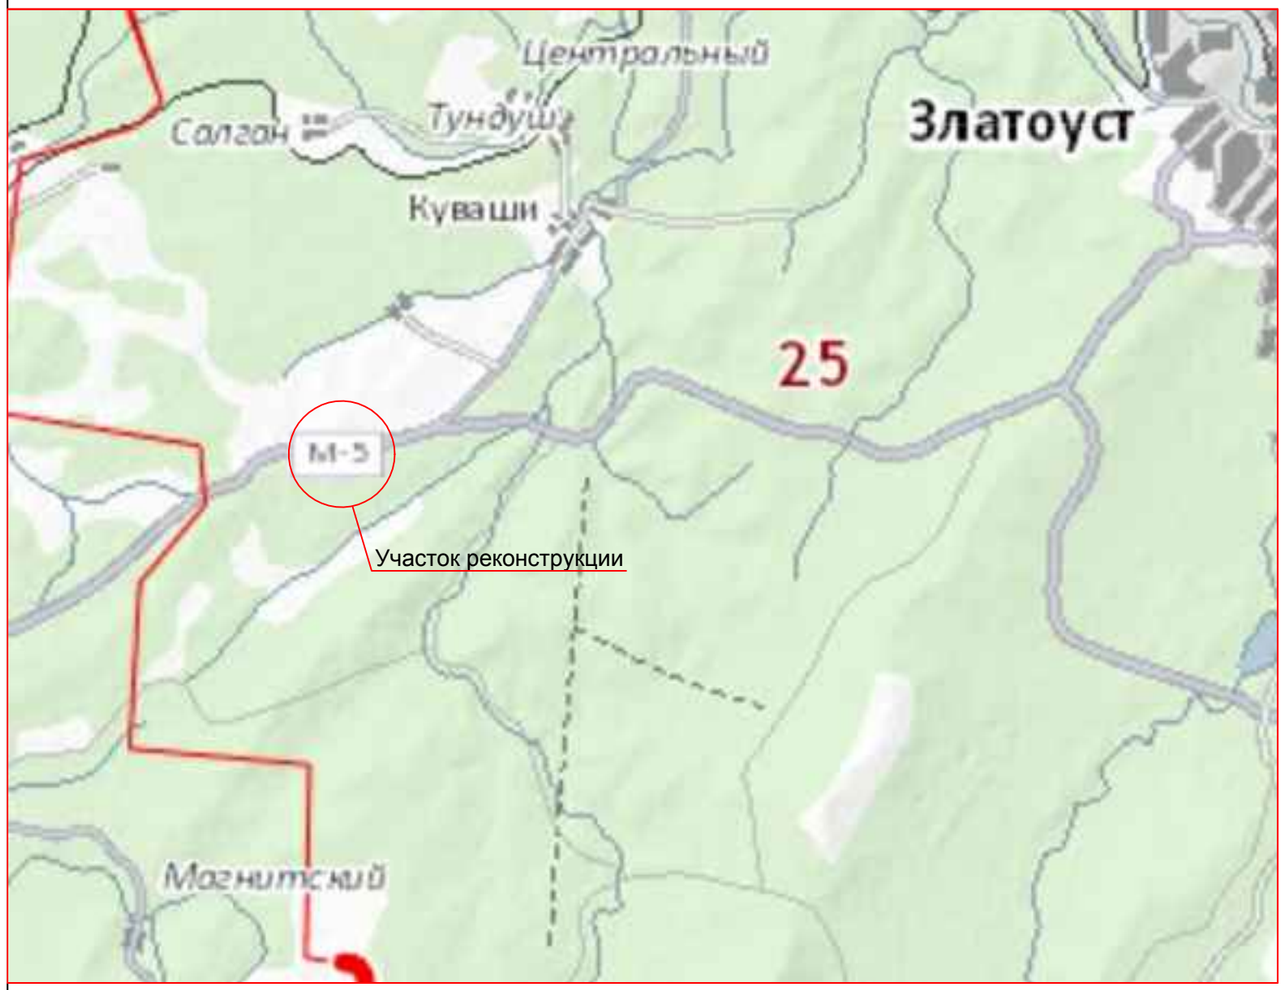

Схема расположения листов чертежа планировки территории

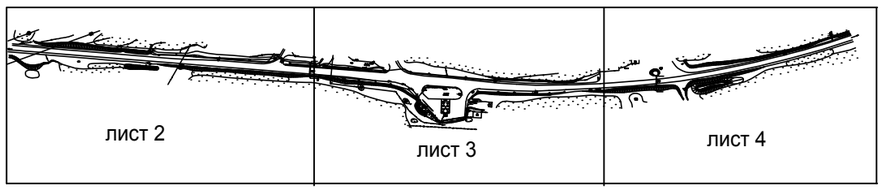

Ведомость чертежей основного комплекта ПП

Лист	Наименование.	Примечание.
1	Общие данные. Схема расположения элемента планировочной структуры	
2	Чертеж планировки территории	
3	Чертеж планировки территории	
4	Чертеж планировки территории	
5	Чертеж пмежевания территории	

Общие указания

Основанием для проектирования проекта планировки служат следующие исходные данные:

- Техническое задание ООО "ЛУКОЙЛ-Уралнефтепродукт"
- Исходные данные ФКУ Упрдор "Южный Урал" от 02.09.2016г. № АЛ-4012;
- Технические условия ФКУ Упрдор "Южный Урал" от 26.04.2016г. № АЛ-1842;
- Кадастровая выписка о земельном участке 74:25:0100703:2 от 28.07.2013г. № 74/036/809/2017-6222;
- Топосъемка М 1:1000 выполненная ООО "Геоспектр" 01.2017г.

Система координат: МСК-74
Система высот: Балтийская

						17.117-ПП			
						Устройство переходно-скоростных полос для АЗС № 74184, Челябинская область, г. Златоуст, М-5 Челябинск-Москва 1717-1718км (а/д М-5 "Урал" Москва-Рязань-Пенза-Самара-Уфа-Челябинск на км 1717+400 (справа)			
Изм.	Кол.уч.	Лист	Nдок.	Подпись	Дата				
Разраб.		Проханова			03.17	Проект планировки и межевания территории	Стадия	Лист	Листов
Проверил		Чернецкая			03.17		П	1	
						Общие данные Схема расположения элемента планировочной структуры	ООО "Уралпроект"		