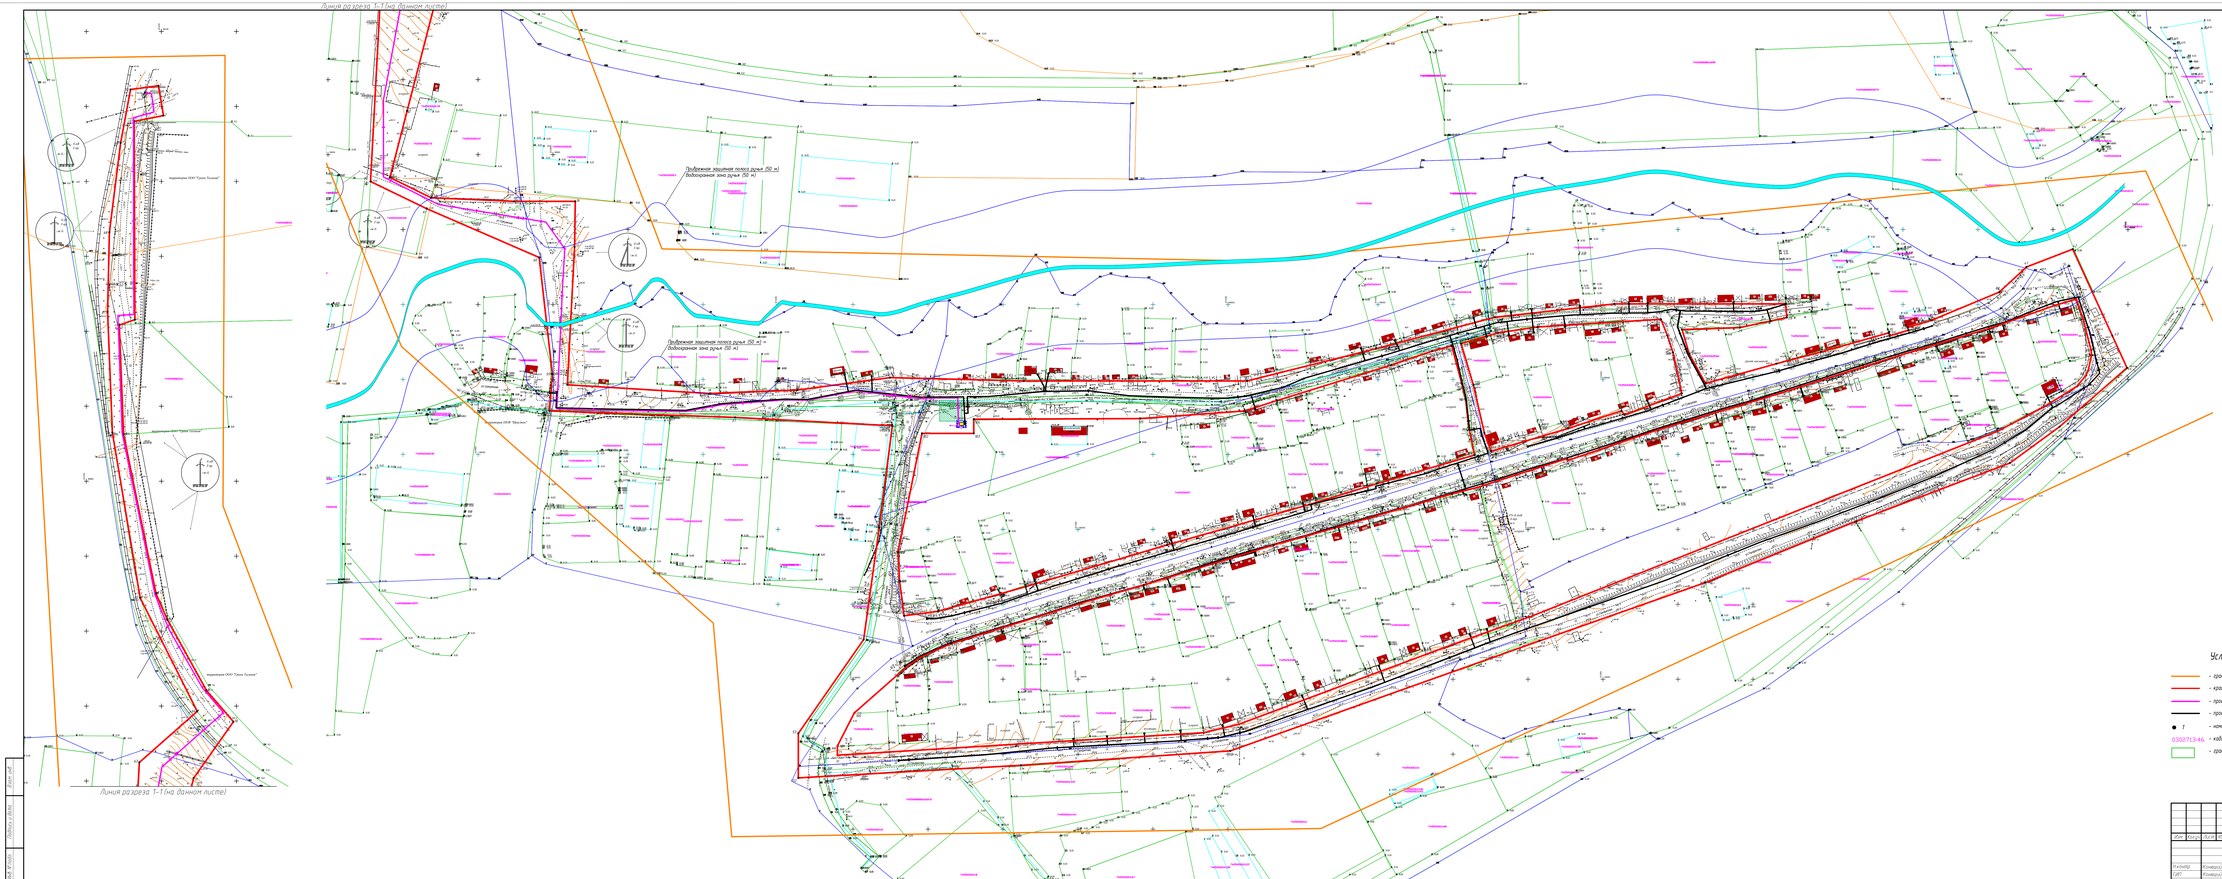


Номер	Координаты, м	
	X	Y
1	6690113.90	2269798.69
2	6690001.94	2269775.38
3	6689846.08	2269734.87
4	6689717.80	2269702.53
5	6689664.39	2269725.98
6	6689717.66	2269794.92
7	6689717.56	2269794.93
8	6689717.74	2269794.89
9	6689722.60	2269780.94
10	6689698.96	2269798.98
11	6689698.96	2269798.98
12	6689698.96	2269798.98
13	6689698.96	2269798.98
14	6689724.72	2269742.34
15	6689722.27	2269788.72
16	6689728.78	2269804.91
17	6689728.78	2269804.91
18	6689688.60	2269866.87
19	6689688.60	2269866.87
70	6690113.90	2269798.69

Номер	Координаты, м	
	X	Y
71	6690169.19	2269690.78
72	6690166.98	2269686.77
73	6690169.87	2269687.27
74	6690181.69	2269694.48
75	6690213.05	2269696.23
76	6690214.47	2269702.27
77	6690214.47	2269702.27
78	6690183.48	2269669.80
79	6690187.15	2269666.14
80	6690462.37	2269872.08
81	6690463.88	2269874.78
82	6690463.87	2269874.78
83	6690463.87	2269874.78
84	6690463.69	2269874.47
85	6690463.66	2269869.64

Номер	Координаты, м	
	X	Y
86	6690464.24	2269876.79
87	6690462.92	2269879.29
88	6690463.90	2269879.28
89	6690463.90	2269879.28
90	6690463.25	2269886.13
91	6690469.96	2269886.13
92	6690469.37	2269886.13
93	6690469.37	2269886.13
Проект планировки территории. Графическая часть						Стадия	Лист	Листов
						П	1	
Схема красных линий (М 1:500)						ООО "СтройПроект"		
Начальник ОАГ		(Климов)			07.22			
ГАП		(Климов)			07.22			
Н.контр.		(Шарова)			07.22			

СП-1955-2019-ППТиПМ

Г.о.Новокуйбышевск, г.о.Чапаевск, г.о.п. Суходол, Кряжинский, Кинельский р-н, Кинельская территория области

Формат 594х841

Линия разреза 1–1 (на данном листе)

Линия разреза 1–1 (на данном листе)

Забивная защитная полоса рулон (50 м)
Забивная защитная полоса рулон (50 м)
Забивная защитная полоса рулон (50 м)
Забивная защитная полоса рулон (50 м)

Координаты опасного участка

Площадь опасного участка 13003 кв.м.

Номер	Координаты, м	
	X	Y
	1(1)(1)	
1	598681.57	2224778.02
2	598678.46	2224772.28
3	598786.86	2224758.96
4	598787.76	2224764.70
5	598618.09	2224774.24
6	598586.79	2224808.0
7	598647.76	2224809.87
8	598585	2224810.69
9	598581.87	2224809.29
10	598584.97	2224774.96
11	598588.89	2224804.02
12	598588.63	2224824.39
13	598594.88	2224850.8
14	598586.35	2224854.89
15	598589.11	2224857.49
16	598589.14	2224863.24
17	598589.16	2224863.24
18	598593.86	2225176.89
19	598594.56	2225207.78
20	598581.57	2225253.98
21	598581.57	2225253.98
22	598588.93	2225484.28
23	598590.85	2225511.22
24	598586.64	2225556.28
25	598602.81	2225558.93
26	598611.38	2225559.79
27	598611.38	2225560.79
28	598638.06	2225672.65
29	598674.28	2225673.39
30	598674.76	2225668.6
31	598674.76	2225668.6
32	598644.42	2225558.8
33	598598.82	2225552.78
34	598588.83	2225554.83
35	598587.66	2225563.29
36	598586.86	2225568.89
37	598586.86	2225569.76
38	598585.26	2225570.56
39	598583.84	2225577.32
40	598588.5	2225564.75
41	598587.24	2225570.56
42	598587.26	2225568.5
43	598587.26	2225568.5
44	598587.26	2225568.5
45	598587.26	2225568.5
46	598587.26	2225568.5
47	598586.23	2225682.88
48	598586.23	2225683.56
49	598577.16	2225693.75
50	598577.16	2225693.75
51	598586.86	2225774.56
52	598586.58	2225805.83
53	598586.58	2225805.83
54	598585.51	2225844.1
55	598583.74	2225772.1
56	598586.86	2225774.56
57	598586.86	2225774.56
Координаты частей земельного участка с КН 74:25:0000000:15077

Площадь:

Номер части	Площадь, кв.м
74:25:0000000:15077:ЗУ1	1500

Номер	Координаты, м	
	X	Y
221	600111.75	2224737.34
223	600110.09	2224742.2
222	600094.08	2224734.34
224	600092.85	2224733.59
225	600092.85	2224733.59
226	599954.46	2224733.59
227	599954.16	2224733.94
228	599862.25	2224734.83
229	599775.06	2224795.42
230	599775.06	2224795.42
231	599712.87	2224776.06
232	599695.86	2224794.13
233	599685.07	2224785.25
234	599688.48	2224780.2
235	599688.48	2224780.2
236	599712.87	2224776.06
237	599883.9	2224732.83
238	599883.9	2224732.83
239	599962.16	2224733.53
240	600094.08	2224724.42
241	600097.75	2224742.9
242	600108.75	2224741.64
243	600107.78	2224730.34
221	600111.75	2224737.34

Координаты частей земельного участка с КН 74:25:0000000:28


Площадь:

Номер части	Площадь, кв.м
74:25:0000000:28:ЗУ1	20

Номер	Координаты, м	
	X	Y
58	598684.87	2224775.53
219	598688.48	2224780.2
220	598685.87	2224785.05
1	598681.57	2224778.42
58	598684.87	2224775.53

| | | |

Линия разреза 1–1 (на данном листе)

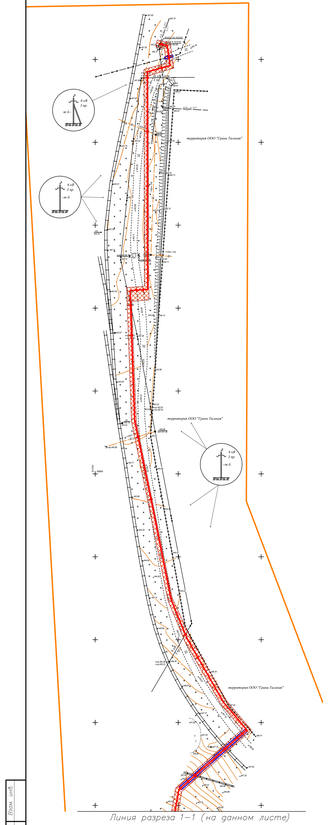


Линия разреза 1–1 (на данном листе)

Условные обозначения

- граница территории, в отношении которой осуществляется подготовка проекта планировки
- проектируемый газопровод низкого давления подземный и надземный
- проектируемый газопровод высокого давления 0,6 МПа подземный
- существующие одно и двухэтажные здания с приусадебными участками
- газорегуляторный пункт (охранная зона – территория, ограничена замкнутой линией, проведенной на расстоянии 10 метров от границ газорегуляторных пунктов)
- охранная зона проектируемого подземного и надземного газопровода низкого давления (ГП) и подземного газопровода высокого давления (ГВ) (территория, ограничена условными линиями, проходящими на расстоянии 2 метров с каждой стороны газопровода)

							СП–1155–2019–ППТиПМ		
Изм.	Кол.уч.	Лист	№ док.	Подп.	Дата		Газоснабжение жилых домов пос. Сибирский 1 в Златоусте Челябинской области		
							Материалы по обоснованию проекта планировки территории (графическая часть)	Стадия	Лист	Листов
								П	3	
Н.контр.	Конюшкий				12.19		Схема расположения элементов планировочной структуры(М 1:1000)	ООО "СтройПроект"		
ГИП	Конюшкий				12.19					
Разраб.	Сорина				12.19					

Формат 594х1485

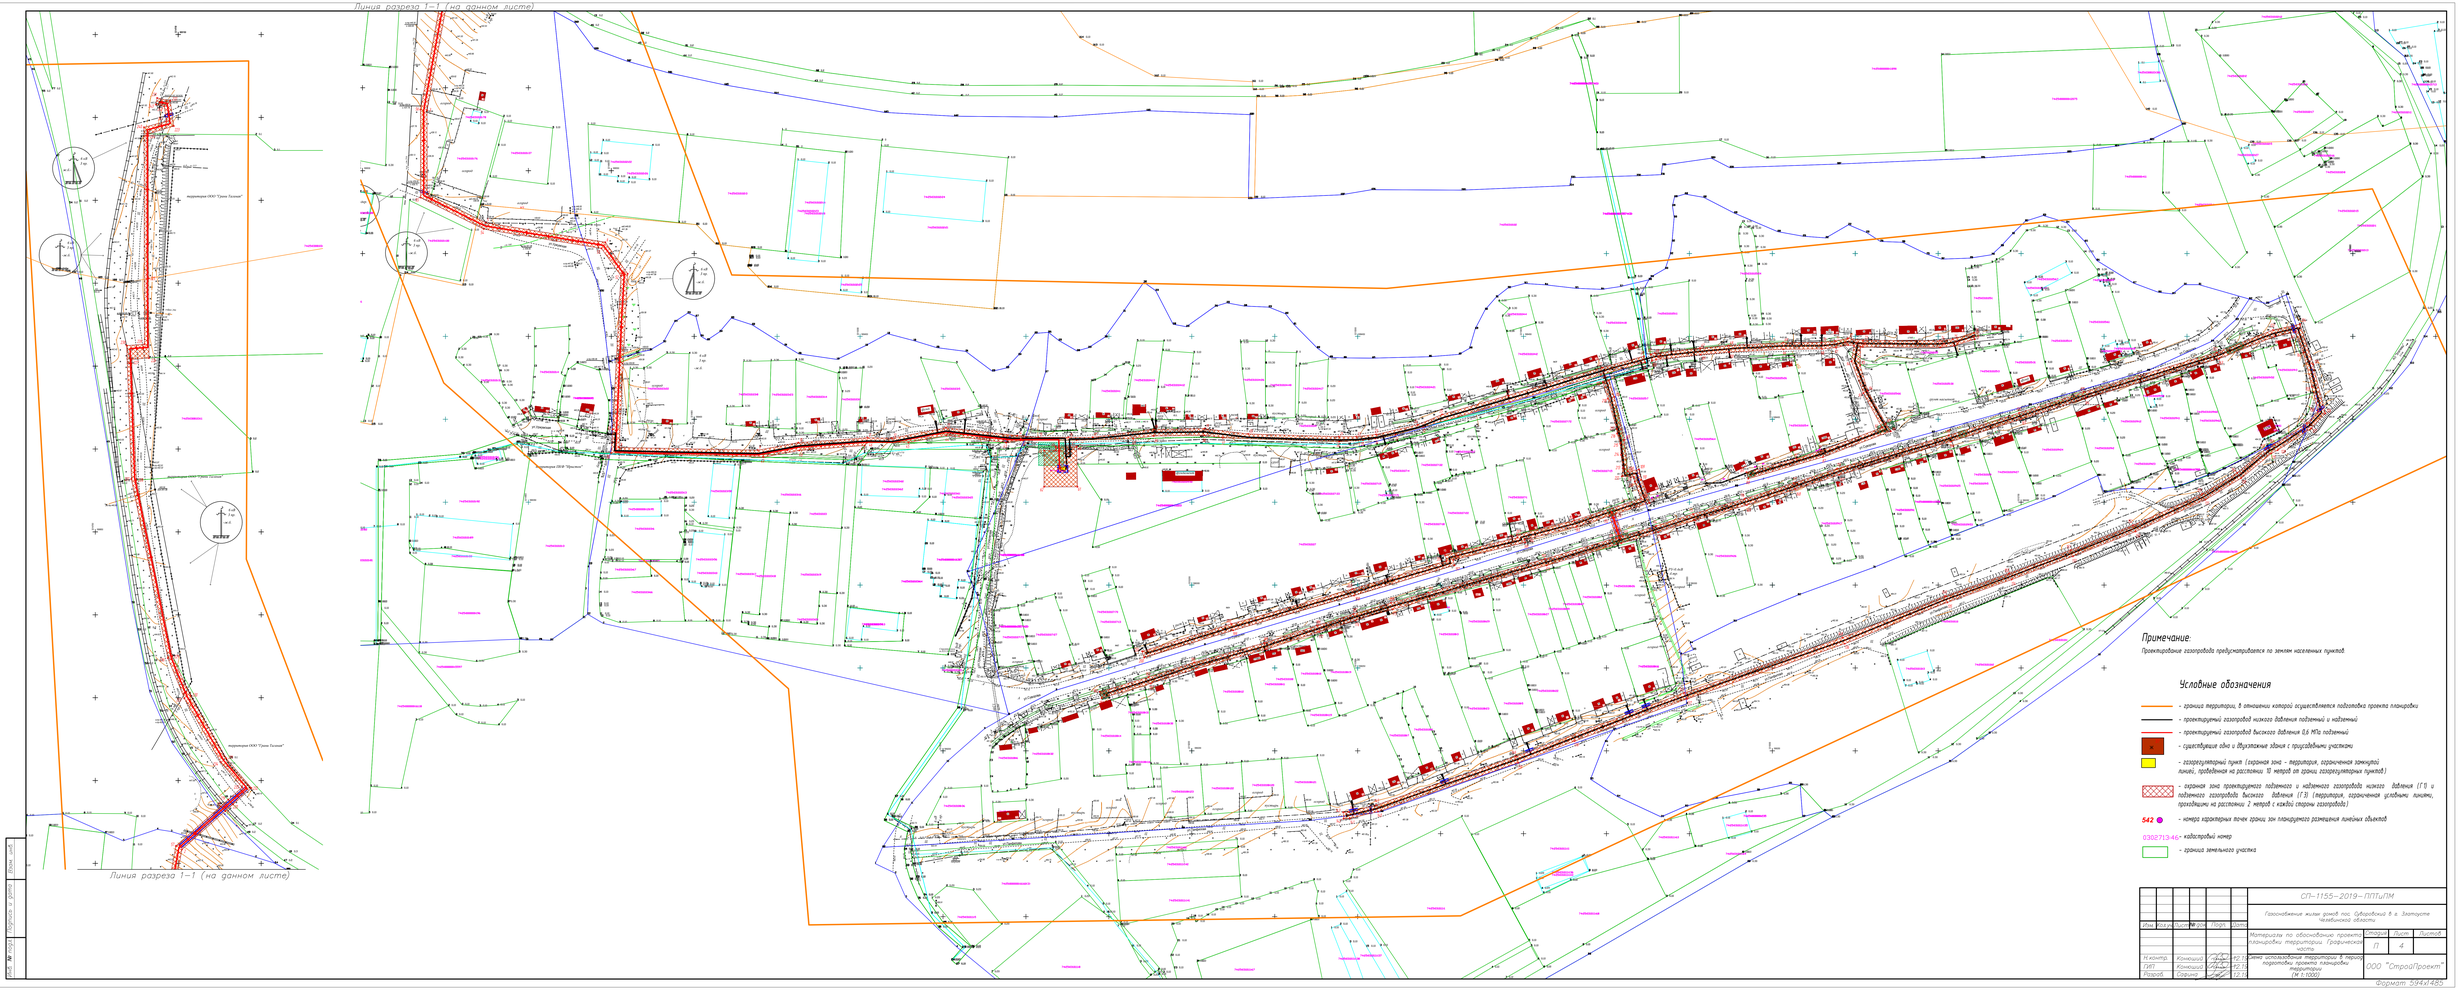

Линия разреза 1–1 (на данном листе)
Линия разреза 1–1 (на данном листе)
территория ООО "Группа Газпром"
территория ООО "Группа Газпром"
территория ООО "Группа Газпром"



								СП–1155–2019–ПЛТиПМ	
								Газоснабжение жилых домов пос. Субродолье 4 в Златоусте Челябинской области	
Изм.	Кол.уч.	Лист	№ док.	Подп.	Дата				
								Материалы по обоснованию проекта планировки территории (графическая часть)	Стадия: ГТ; Лист: 5; Листов:
Н.контр.	Конюшкова				12.19			Схема вертикальной планировки территории, инженерной подготовки и инженерной защиты территории (1:1000)	ООО "СтройПроект"
ГИП	Конюшкова				12.19				
Разраб.	Сорина				12.19				

Формат 594х1485


Линия разреза 1–1 (на данном листе)
Линия разреза 1–1 (на данном листе)
Придорожная зона дуная (50 м)
Водоохранная зона дуная (50 м)
Придорожная защитная полоса дуная (50 м)
Водоохранная зона дуная (50 м)
Условные обозначения
- граница территории, в отношении которой осуществляется подготовка проекта планировки
- проектируемые газопроводы низкого давления подземной и надземной
- проектируемые газопроводы высокого давления 0,6 МПа подземные
- существующие здания и сооружения зданий с прилегающим участком
- газораспределительный пункт (охранная зона - территория, ограниченная замкнутой линией, проведенной на расстоянии 10 метров от границ газораспределительных пунктов)
- охранная зона существующих подземных и надземных газопроводов (ГТ) (территория, ограниченная условными линиями, проходящими на расстоянии 2 метров с каждой стороны газопровода)
- охранная зона проектируемых подземных и надземных газопроводов низкого давления (ГП) и подземных газопроводов высокого давления (ГВ) (территория, ограниченная условными линиями, проходящими на расстоянии 2 метров с каждой стороны газопровода)
- охранная зона тепловых сетей (ОТ) (в виде земельных участков вдоль трассы, определяемой осью тепловых смежных камер, но не менее 3 метров в каждую сторону, считая от края строительных конструкций тепловой сети) или от наружной поверхности изолированного теплопровода бесканальной прокладки)
- охранная зона канализации (К) (территория, ограниченная условными линиями, проходящими на расстоянии 5 метров с каждой стороны канализации)
- санитарно-защитная полоса водопровода (В) (территория, ограниченная условными линиями, проходящими на расстоянии 10 метров с каждой стороны водопровода)
- охранная зона подземных коммуникаций (В виде участков земли вдоль этих подземных коммуникаций, определяемых параллельными прямыми, отстоящими от трассы подземных коммуникаций не менее чем на 25 метров с каждой стороны)
- охранная зона воздушных линий связи (в виде части поверхности участка земли и воздушного пространства (на высоту, соответствующую высоте опор воздушных линий связи), ограниченной параллельными вертикальными плоскостями, отстоящими по обе стороны линии связи от крайних проводов при неотклоненном их положении на расстоянии 2 метров)
- охранная зона подземных кабельных линий электропередачи (в виде части поверхности участка земли, расположенного под ним участка недр (на глубину, соответствующую глубине прокладки кабельных линий электропередачи), ограниченной параллельными вертикальными плоскостями, отстоящими по обе стороны линии электропередачи от крайних кабелей на расстоянии 1 метра)
- охранная зона воздушных линий электропередачи напряжением до 1 кВ (в виде части поверхности участка земли и воздушного пространства (на высоту, соответствующую высоте опор воздушных линий электропередачи), ограниченной параллельными вертикальными плоскостями, отстоящими по обе стороны линии электропередачи от крайних проводов при неотклоненном их положении на расстоянии 2 метров)
- охранная зона воздушных линий электропередачи напряжением от 1 до 20 кВ (в виде части поверхности участка земли и воздушного пространства (на высоту, соответствующую высоте опор воздушных линий электропередачи), ограниченной параллельными вертикальными плоскостями, отстоящими по обе стороны линии электропередачи от крайних проводов при неотклоненном их положении на расстоянии 10 метров)
- охранная зона железных дорог (территория, ограниченная условными линиями, проходящими на расстоянии 50 метров с каждой стороны железнодорожных путей)
СП-1155-2019-ППТиПМ
Технические жилые дома пос. Образцовое в с. Заплавье Чкаловского района
Материалы по обоснованию проекта планировки территории. Графическая часть
Схема границ зон с особыми условиями использования территории (М 1:1000)
ООО "СтройПроект"
Формат 594х841мм

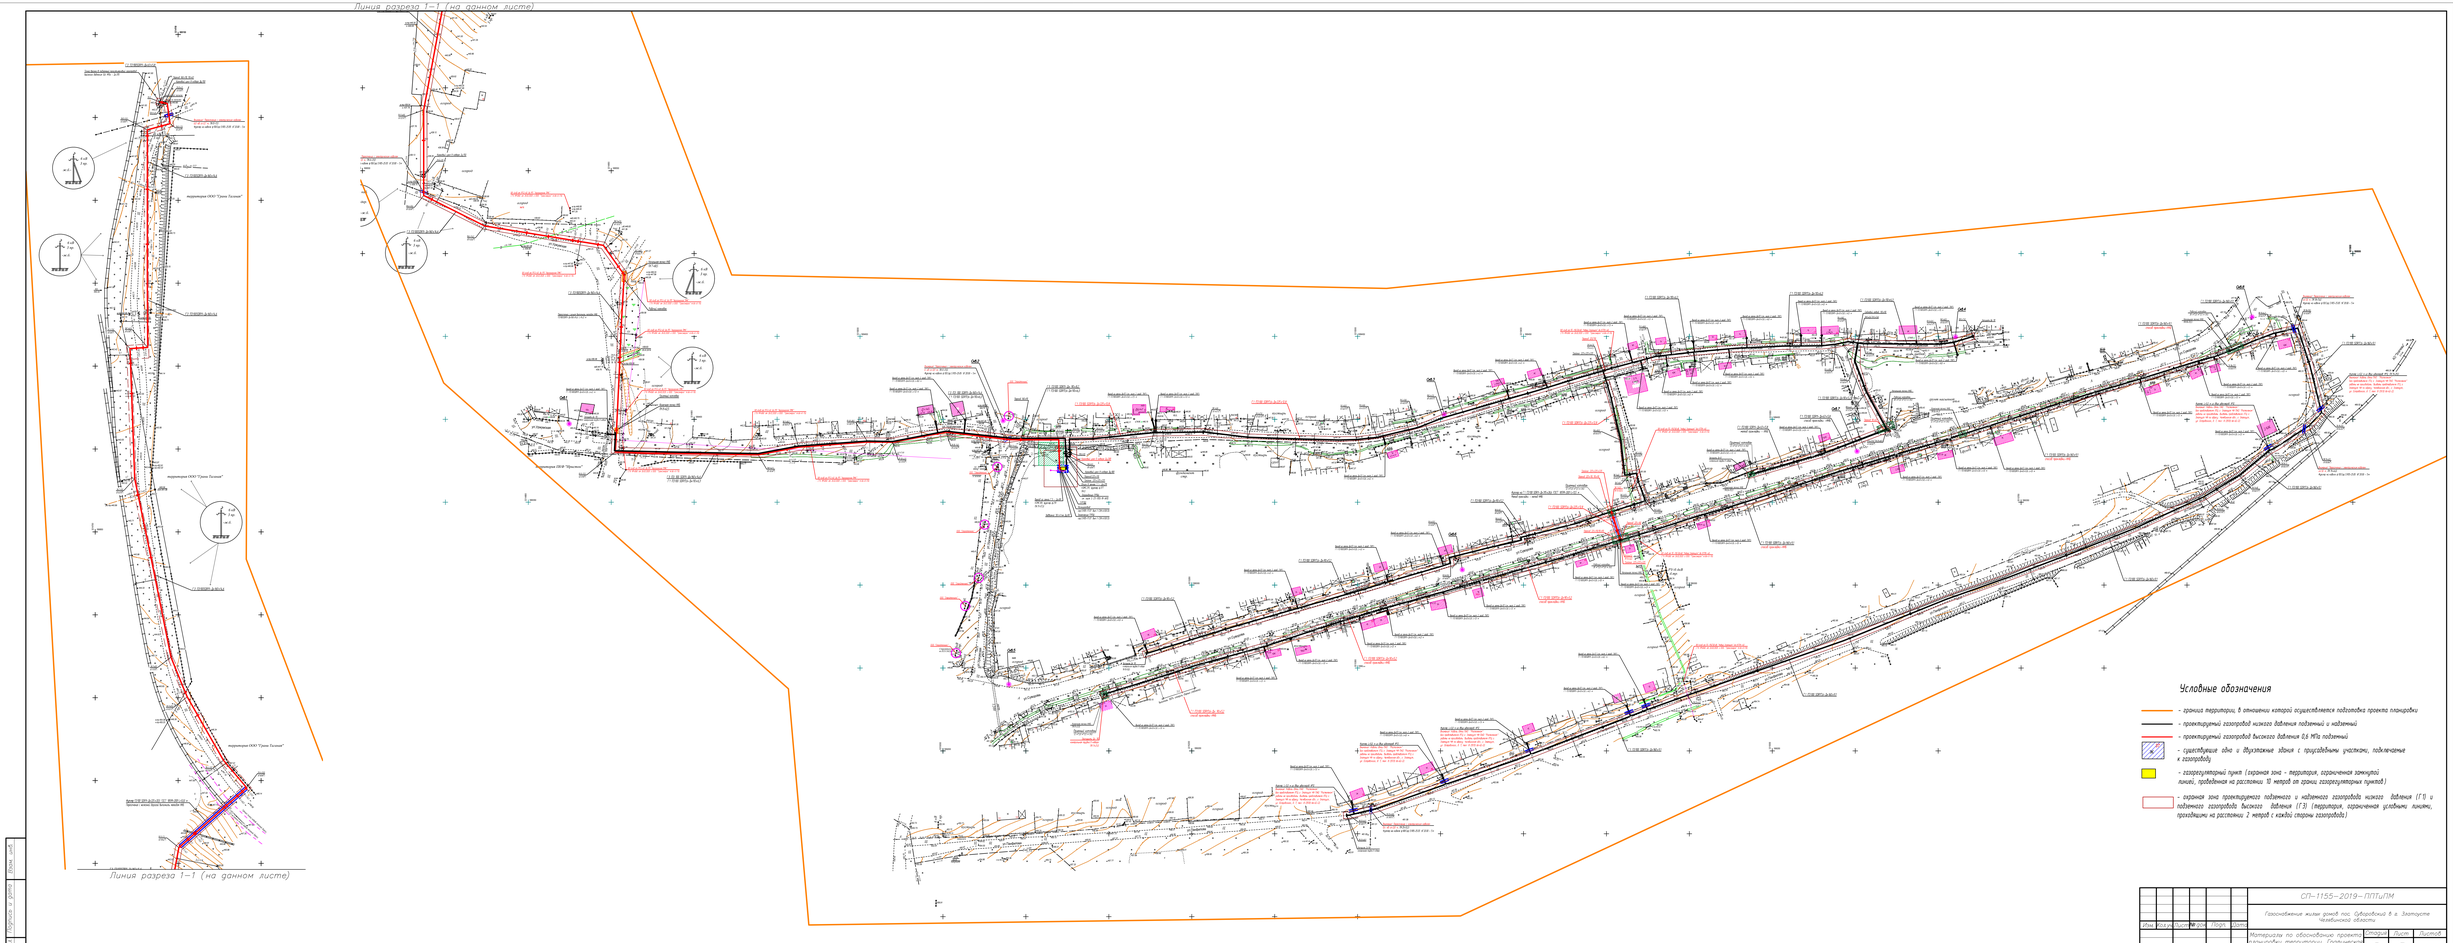

						СП–1155–2019–ППТиПМ	
Изм.	Кол.уч.	Лист	№ док.	Подп.	Дата	Газоснабжение жилых домов пос. Субродолье 6 в Златоусте Челябинской области	
						Материалы по обоснованию проекта планировки территории (графическая часть)	Стадия: П	Лист: 2	Листов:
Н.контр.	Конюшкий				12.19	Схема конструктивных и планировочных решений (М 1:1000)	ООО "СтройПроект"		
ГИП	Конюшкий				12.19				
Разраб.	Сорина				12.19				

Инв.№ подл. | Подпись и дата | Взам.инв.№

Формат 594х1485

Линия разреза 1–1 (на данном листе)

Линия разреза 1–1 (на данном листе)

Трубчатая защитная полоса дрен ПЗ1 м2
Подпорожная зона дрен ПЗ1 м2

Трубчатая защитная полоса дрен ПЗ2 м2
Подпорожная зона дрен ПЗ2 м2

Координаты земельного участка

Площадь земельного участка 13802 кв.м.

Номер	Координаты, м	
	X	Y
	X(1)	
1	598683.37	2224778.62
2	598638.08	2224751.28
3	598596.66	2224738.96
4	598577.60	2224733.30
5	598518.58	2224716.38
6	598506.79	2224692.2
7	598487.76	2224659.87
8	598583	2224859.69
9	598574.73	2224875.97
10	598561.51	2224902.79
11	598548.89	2224864.62
12	598588.63	2224824.39
13	598594.88	2224818.8
14	598599.13	2224814.49
15	598583.11	2224801.41
16	598588.17	2224.224.67
17	598589.34	2224.224.58
18	598593.56	2224.176.85
19	598594.24	2224.176.39
20	598594.26	2224.176.38
21	598580.85	2224.224.04
22	598588.93	2224.224.24
23	598590.85	2224.011.12
24	598594.64	2224.056.34
25	598602.91	2224.056.93
26	598611.38	2224.047.74
27	598611.38	2224.047.43
28	598458.06	2224.072.62
29	598459.28	2224.073.39
30	598529.78	2224.068.6
31	598541.22	2224.068.8
32	598541.62	2224.018.8
33	598590.82	2224.022.78
34	598588.63	2224.014.82
35	598587.66	2224.003.29
36	598587.66	2224.003.29
37	598588.96	2224.007.76
38	598588.96	2224.007.76
39	598588.71	2224.007.43
40	598588.3	2224.006.9
41	598587.29	2224.004.3

42	598580.89	2223.888.15
43	598580.72	2223.921.82
44	598580.98	2223.920.22
45	598580.93	2223.884.18
46	598584.22	2223.882.88
47	598584.22	2223.882.88
48	598577.60	2224.883.79
49	598577.60	2224883.80
50	598574.18	2224875.98
51	598486.58	2224873.81
52	598487.76	2224864.2
53	598504.78	2224773.3
54	598504.78	2224773.3
55	598588.89	2224773.81
56	598588.63	2224779.39
57	598588.63	2224779.39
58	598604.37	2224775.81
1	598683.37	2224778.61
	X(2)	
59	598580.72	2223727.88
60	598580.44	2223.78.7
61	598580.72	2223.728.88
62	598580.26	2223.225.90
63	598580.26	2223.225.90
64	598580.26	2223.727.88
65	598580.37	2223.727.84
	X(3)	
66	598629.22	2223.674.62
67	598629.22	2223.674.62
68	598629.22	2223.674.62
69	598629.22	2223.674.62
70	598629.22	2223.674.62
71	598629.22	2223.674.62
72	598629.22	2223.674.62
73	598647.63	2223.663.82
74	598647.63	2223.663.82
75	598648.53	2223.678.82
76	598648.53	2223.678.82
77	598649.22	2223.673.8
78	598649.22	2223.673.8
79	598649.22	2223.673.8
80	598653.58	2223.671.32
81	598653.83	2223.671.32
82	598653.83	2223.671.32
Координаты частей земельного участка с КН 74:25:0000000:15077

Площадь:

Номер части	Площадь, кв.м.
74:25:0000000:15077/чзу1	1500

Координаты

Номер	Координаты, м	
	X	Y
221	600111.71	2224732.24
223	600110.00	2224741.2
224	600098.06	2224740.05
225	600098.06	2224731.87
226	600002.83	2224732.33
230	599954.88	2224733.84
227	599954.16	2224722.84
228	599954.16	2224.716.84
229	599716.88	2224.716.61
230	599721.38	2224737.29
231	599722.37	2224776.86
232	599600.46	2224.794.33
233	599600.47	2224.785.05
234	599600.46	2224.776.33
235	599600.46	2224.768.13
236	599721.87	2224.775.68
237	599716.6	2224.753.69
238	599721.87	2224.742.76
239	599601.9	2224.721.81
240	599601.9	2224.729.63
241	599954.16	2224.729.63
242	600098.04	2224.729.42
243	600097.75	2224.742.3
244	600109.75	2224.742.44
245	600110.00	2224.741.2
221	600111.71	2224.732.24


58	598684.37	2224775.55
219	598681.48	2224782.2
220	598681.87	2224782.85
1	598683.37	2224778.62
58	598684.37	2224775.55

Условные обозначения

- граница территории, в отношении которой осуществляется подготовка проекта планировки
- проектируемая газопровод низкого давления подземный и надземный
- проектируемый газопровод высокого давления 0,6 МПа подземный
- существующие здания и блокированные здания с придомовыми участками
- газораспределительный пункт (огорожен зона – территория, ограниченная замкнутой линией, проведенной на расстоянии 10 метров от границ газораспределительных пунктов)
- охранная зона проектируемого подземного и надземного газопровода низкого давления (ГБ и подземного газопровода высокого давления (ГБ (территория, ограниченная условными линиями, проходящими на расстоянии 2 метров с каждой стороны газопровода)
- 542 номера характерных точек границ зон планируемого размещения линейных объектов
- 0302:713:46 кадастровый номер
- граница земельного участка

						СП–1355–2019–ППТиПМ	
Изм.	Кол.уч.	Лист	№ док.	Подп.	Дата	Газоснабжение жилых домов пос. Орбитальный в г. Златоусте Челябинской области	
Н.контр.	Исполнил					Проект межевания территории. Графическая часть	Стадия / Лист / Листов
ГИП	Консультант						П / 1 /
Разраб.	Сергина					Схема границ планируемых и существующих элементов планировочной структуры (М 1:1000)	ООО "СтройПроект"

Формат 594х1750

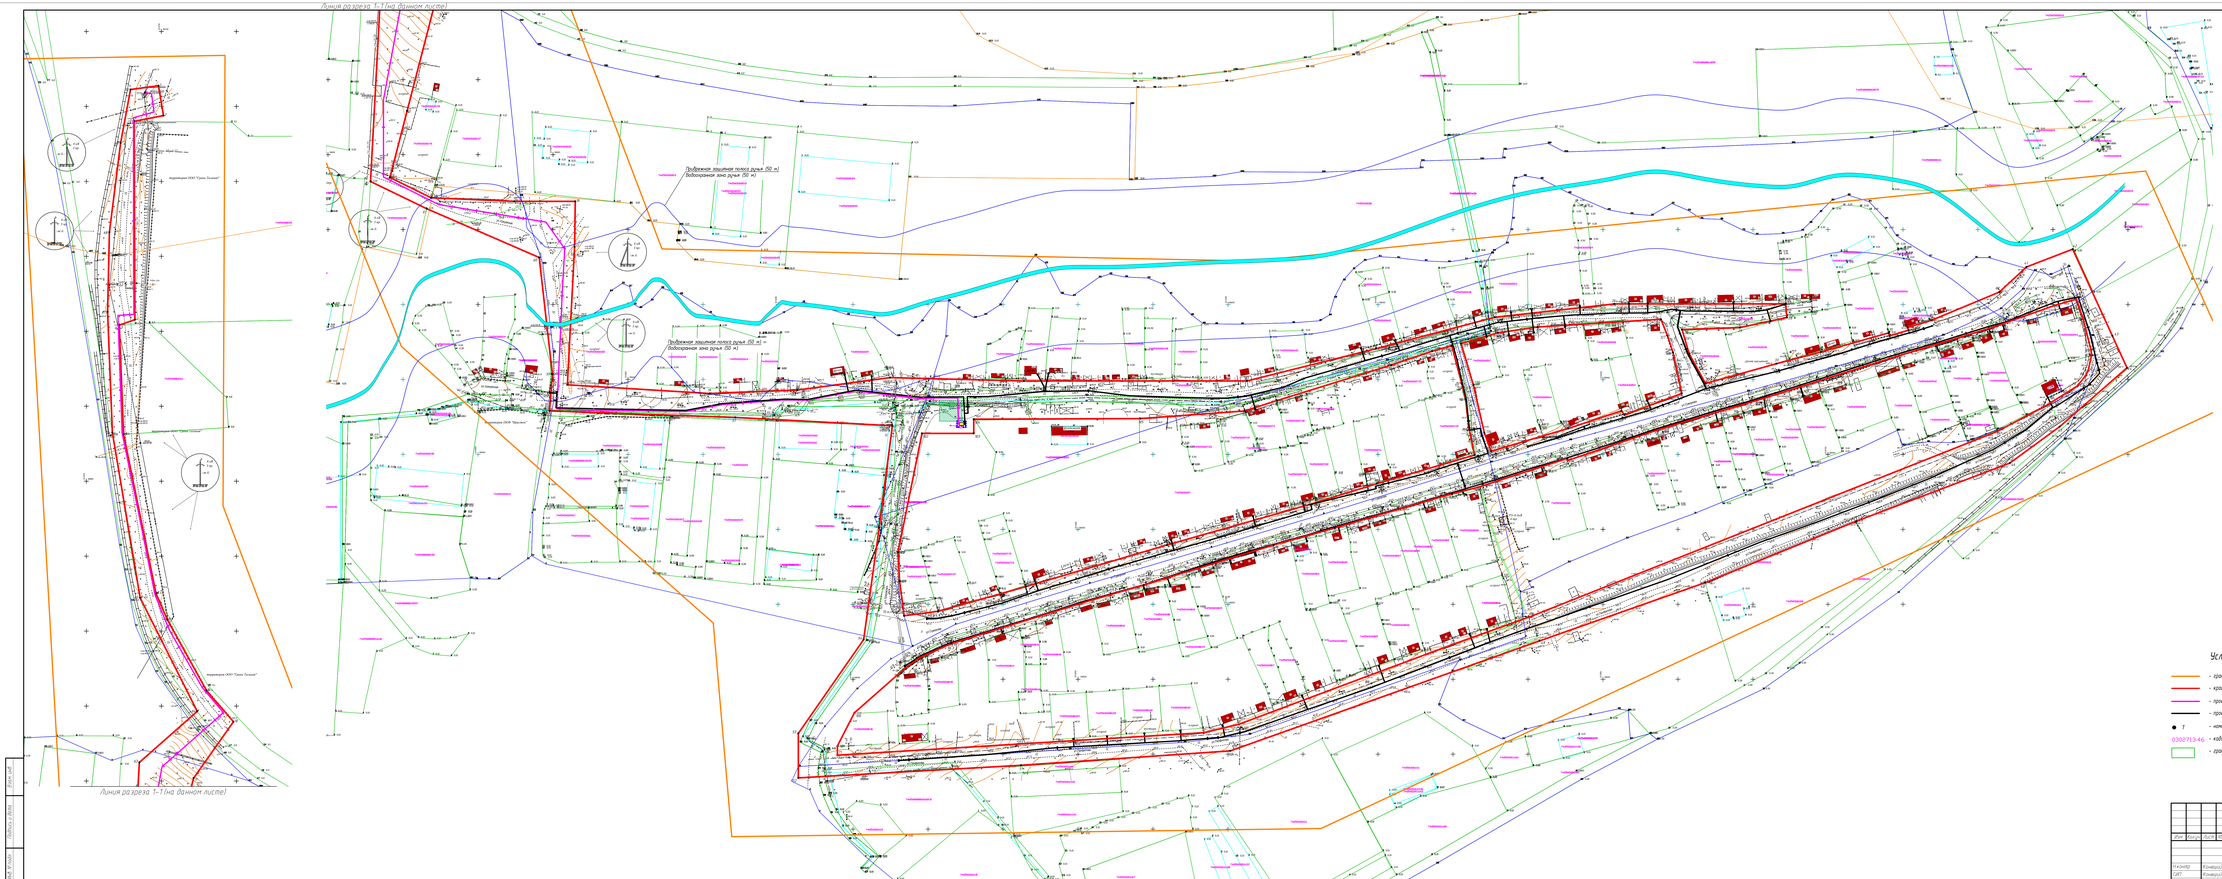

Номер	Координаты, м	
	X	Y
1	6690113.90	2269798.69
2	6690001.94	2269775.38
3	6689846.08	2269734.87
4	6689717.80	2269702.53
5	6689664.39	2269725.98
6	6689717.66	2269794.92
7	6689717.56	2269794.93
8	6689717.74	2269794.89
9	6689722.60	2269780.94
10	6689698.96	2269798.98
11	6689698.96	2269798.98
12	6689698.96	2269798.98
13	6689698.96	2269798.98
14	6689724.72	2269742.24
15	6689722.27	2269788.72
16	6689728.78	2269804.91
17	6689728.78	2269804.91
18	6689688.60	2269866.87
19	6689688.60	2269866.87
70	6690113.90	2269798.69

Номер	Координаты, м	
	X	Y
71	6690169.19	2269690.78
72	6690166.98	2269686.77
73	6690169.87	2269687.27
74	6690181.69	2269694.48
75	6690213.05	2269696.23
76	6690214.47	2269702.27
77	6690214.47	2269702.27
78	6690183.48	2269669.80
79	6690187.15	2269666.14
80	6690462.37	2269872.08
81	6690463.88	2269874.78
82	6690463.87	2269874.78
83	6690463.87	2269874.78
84	6690463.69	2269874.47
85	6690463.66	2269869.64

Номер	Координаты, м	
	X	Y
86	6690464.24	2269876.79
87	6690462.92	2269879.29
88	6690463.90	2269879.28
89	6690463.90	2269879.28
90	6690463.25	2269886.13
91	6690469.96	2269886.13
92	6690469.37	2269886.13
93	6690469.37	2269886.13
Линия разреза 1—1 (на данном листе)

Требования защитных полос дорог (50 м)
Водоохранная зона реки (50 м)

Требования защитных полос дорог (50 м)
Водоохранная зона реки (50 м)

Условные обозначения

- 23:02:7134** — кадастровый номер
- граница земельного участка
- граница территории, в отношении которой осуществляется подготовка проекта планировки
- проектируемый газопровод низкого давления подземный и надземный
- проектируемый газопровод высокого давления 0,6 МПа подземный
- существующее здание и сооружение здания с прилегающим участком
- газораспределительный пункт (охранная зона - территория, ограниченная замкнутой линией, проведенной на расстоянии 10 метров от границ газораспределительных пунктов)
- охранная зона существующих подземных и надземных газопроводов (1) (территория, ограниченная условными линиями, проходящими на расстоянии 2 метров с каждой стороны газопровода)
- охранная зона проектируемого подземного и надземного газопровода низкого давления (1.1) и подземного газопровода высокого давления (1.2) (территория, ограниченная условными линиями, проходящими на расстоянии 2 метров с каждой стороны газопровода)
- охранная зона тепловых сетей (2.1) (в виде земельных участков вдоль трассы, определяемой осью тепловодных камер грунта, но не менее 3 метров в каждую сторону, считая от края строительных конструкций тепловой сети) или от наружной поверхности изолированного теплопровода бесканальной прокладки)
- охранная зона канализации (К) (территория, ограниченная условными линиями, проходящими на расстоянии 5 метров с каждой стороны канализации)
- санитарно-защитная полоса водопровода (В) (территория, ограниченная условными линиями, проходящими на расстоянии 10 метров с каждой стороны водопровода)
- охранная зона подземных коммуникаций (в виде участков земли вдоль этих подземных коммуникаций, определяемых параллельными прямыми, отстоящими от трассы подземных коммуникаций не менее чем на 25 метров с каждой стороны)
- охранная зона воздушных линий связи (в виде части поверхности участка земли и воздушного пространства (на высоту, соответствующую высоте опор воздушных линий связи), ограниченной параллельными вертикальными плоскостями, отстоящими по обе стороны линии связи от крайних проводов при неотклоненном их положении на расстоянии 2 метров)
- охранная зона подземных кабельных линий электропередачи (в виде части поверхности участка земли, расположенного под ним участка недр (на глубину, соответствующую глубине прокладки кабельных линий электропередачи), ограниченной параллельными вертикальными плоскостями, отстоящими по обе стороны линии электропередачи от крайних кабелей на расстоянии 1 метра)
- охранная зона воздушных линий электропередачи напряжением до 1 кВ (в виде части поверхности участка земли и воздушного пространства (на высоту, соответствующую высоте опор воздушных линий электропередачи), ограниченной параллельными вертикальными плоскостями, отстоящими по обе стороны линии электропередачи от крайних проводов при неотклонении их положения на расстоянии 2 метров)
- охранная зона воздушных линий электропередачи напряжением от 1 до 20 кВ (в виде части поверхности участка земли и воздушного пространства (на высоту, соответствующую высоте опор воздушных линий электропередачи), ограниченной параллельными вертикальными плоскостями, отстоящими по обе стороны линии электропередачи от крайних проводов при неотклонении их положения на расстоянии 10 метров)
- охранная зона железных дорог (территория, ограниченная условными линиями, проходящими на расстоянии 50 метров с каждой стороны железнодорожной полосы)

							СП-1155-2019-ППТиПМ
Изм.	Кол.уч.	Лист	№ док.	Подп.	Дата		Газоснабжение жилых домов пос. Образцовый в с. Запитое Читинского района
							Проект межевания территории
ГИП	Клименко						Материалы по обоснованию проекта межевания территории (М 1:1000)
Разраб.	Клименко						

Стадия	Лист	Листов
П	2	

ООО "СтройПроект"

Формат 594х841(А1)