Схема расположения листов в карте размещения рекламных конструкций
допустимых к установке на территории Златоустовского городского округа

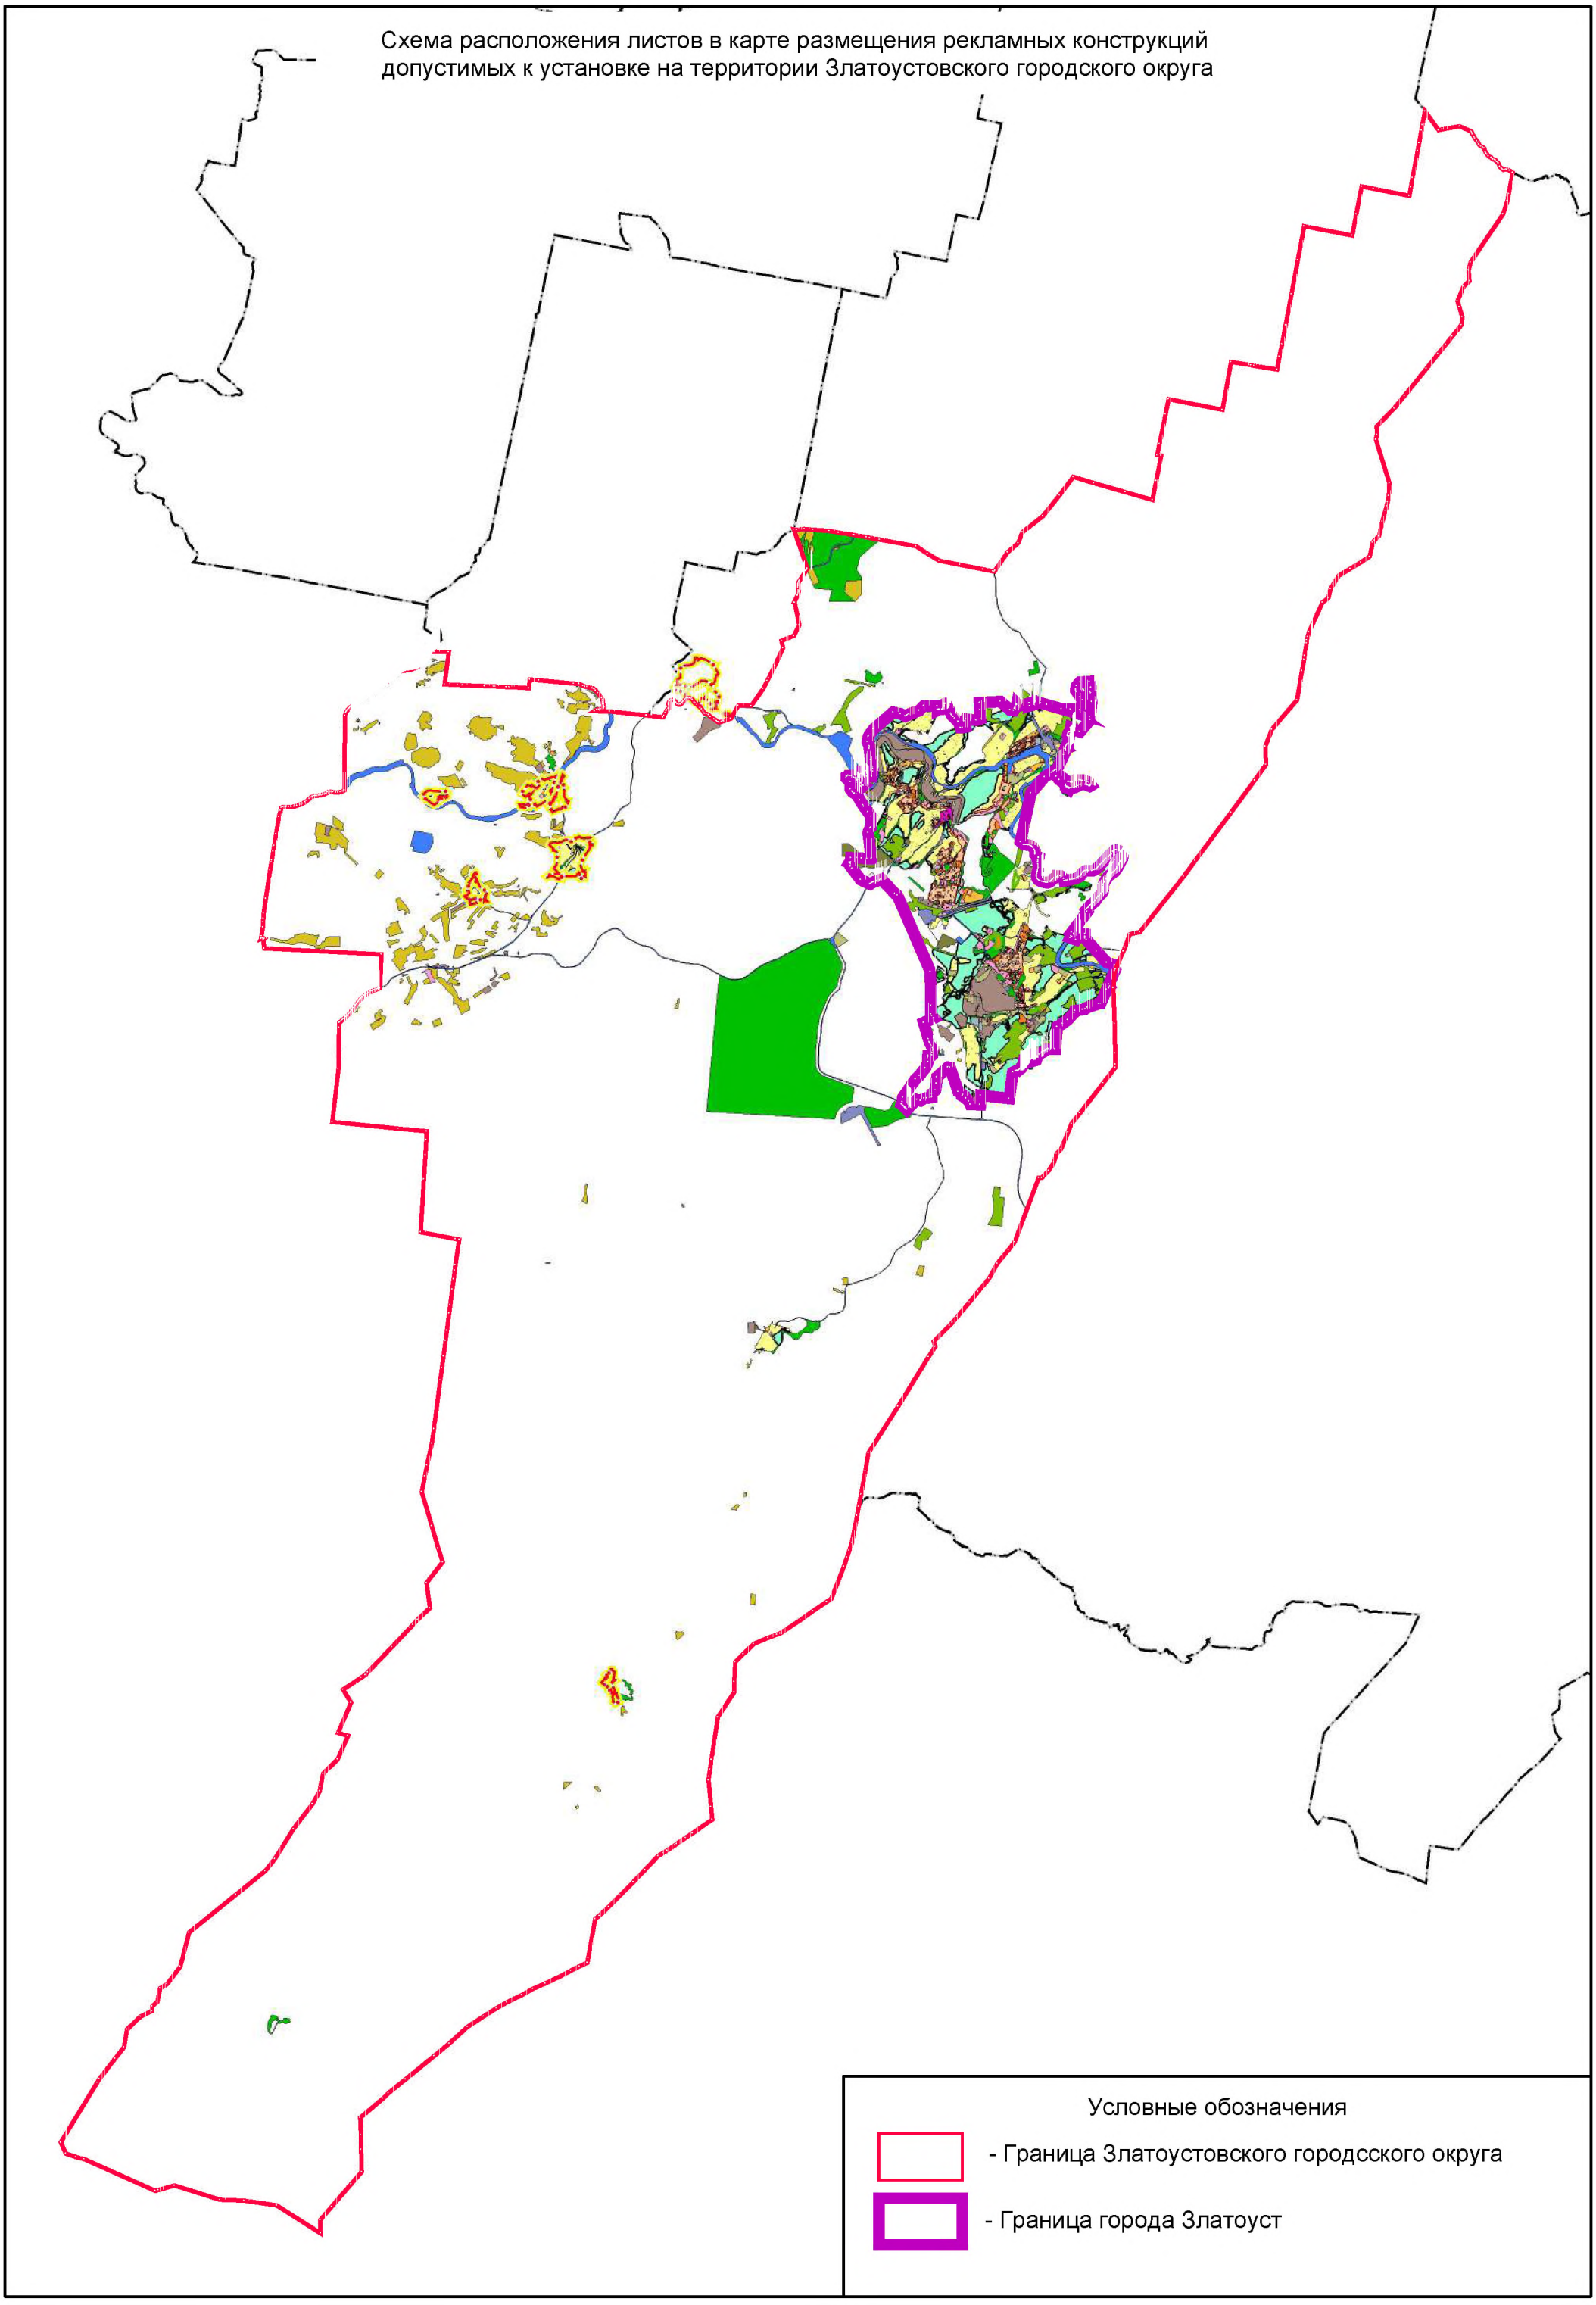

Схема расположения листов в карте размещения рекламных конструкций
допустимых к установке на территории Златоустовского городского округа

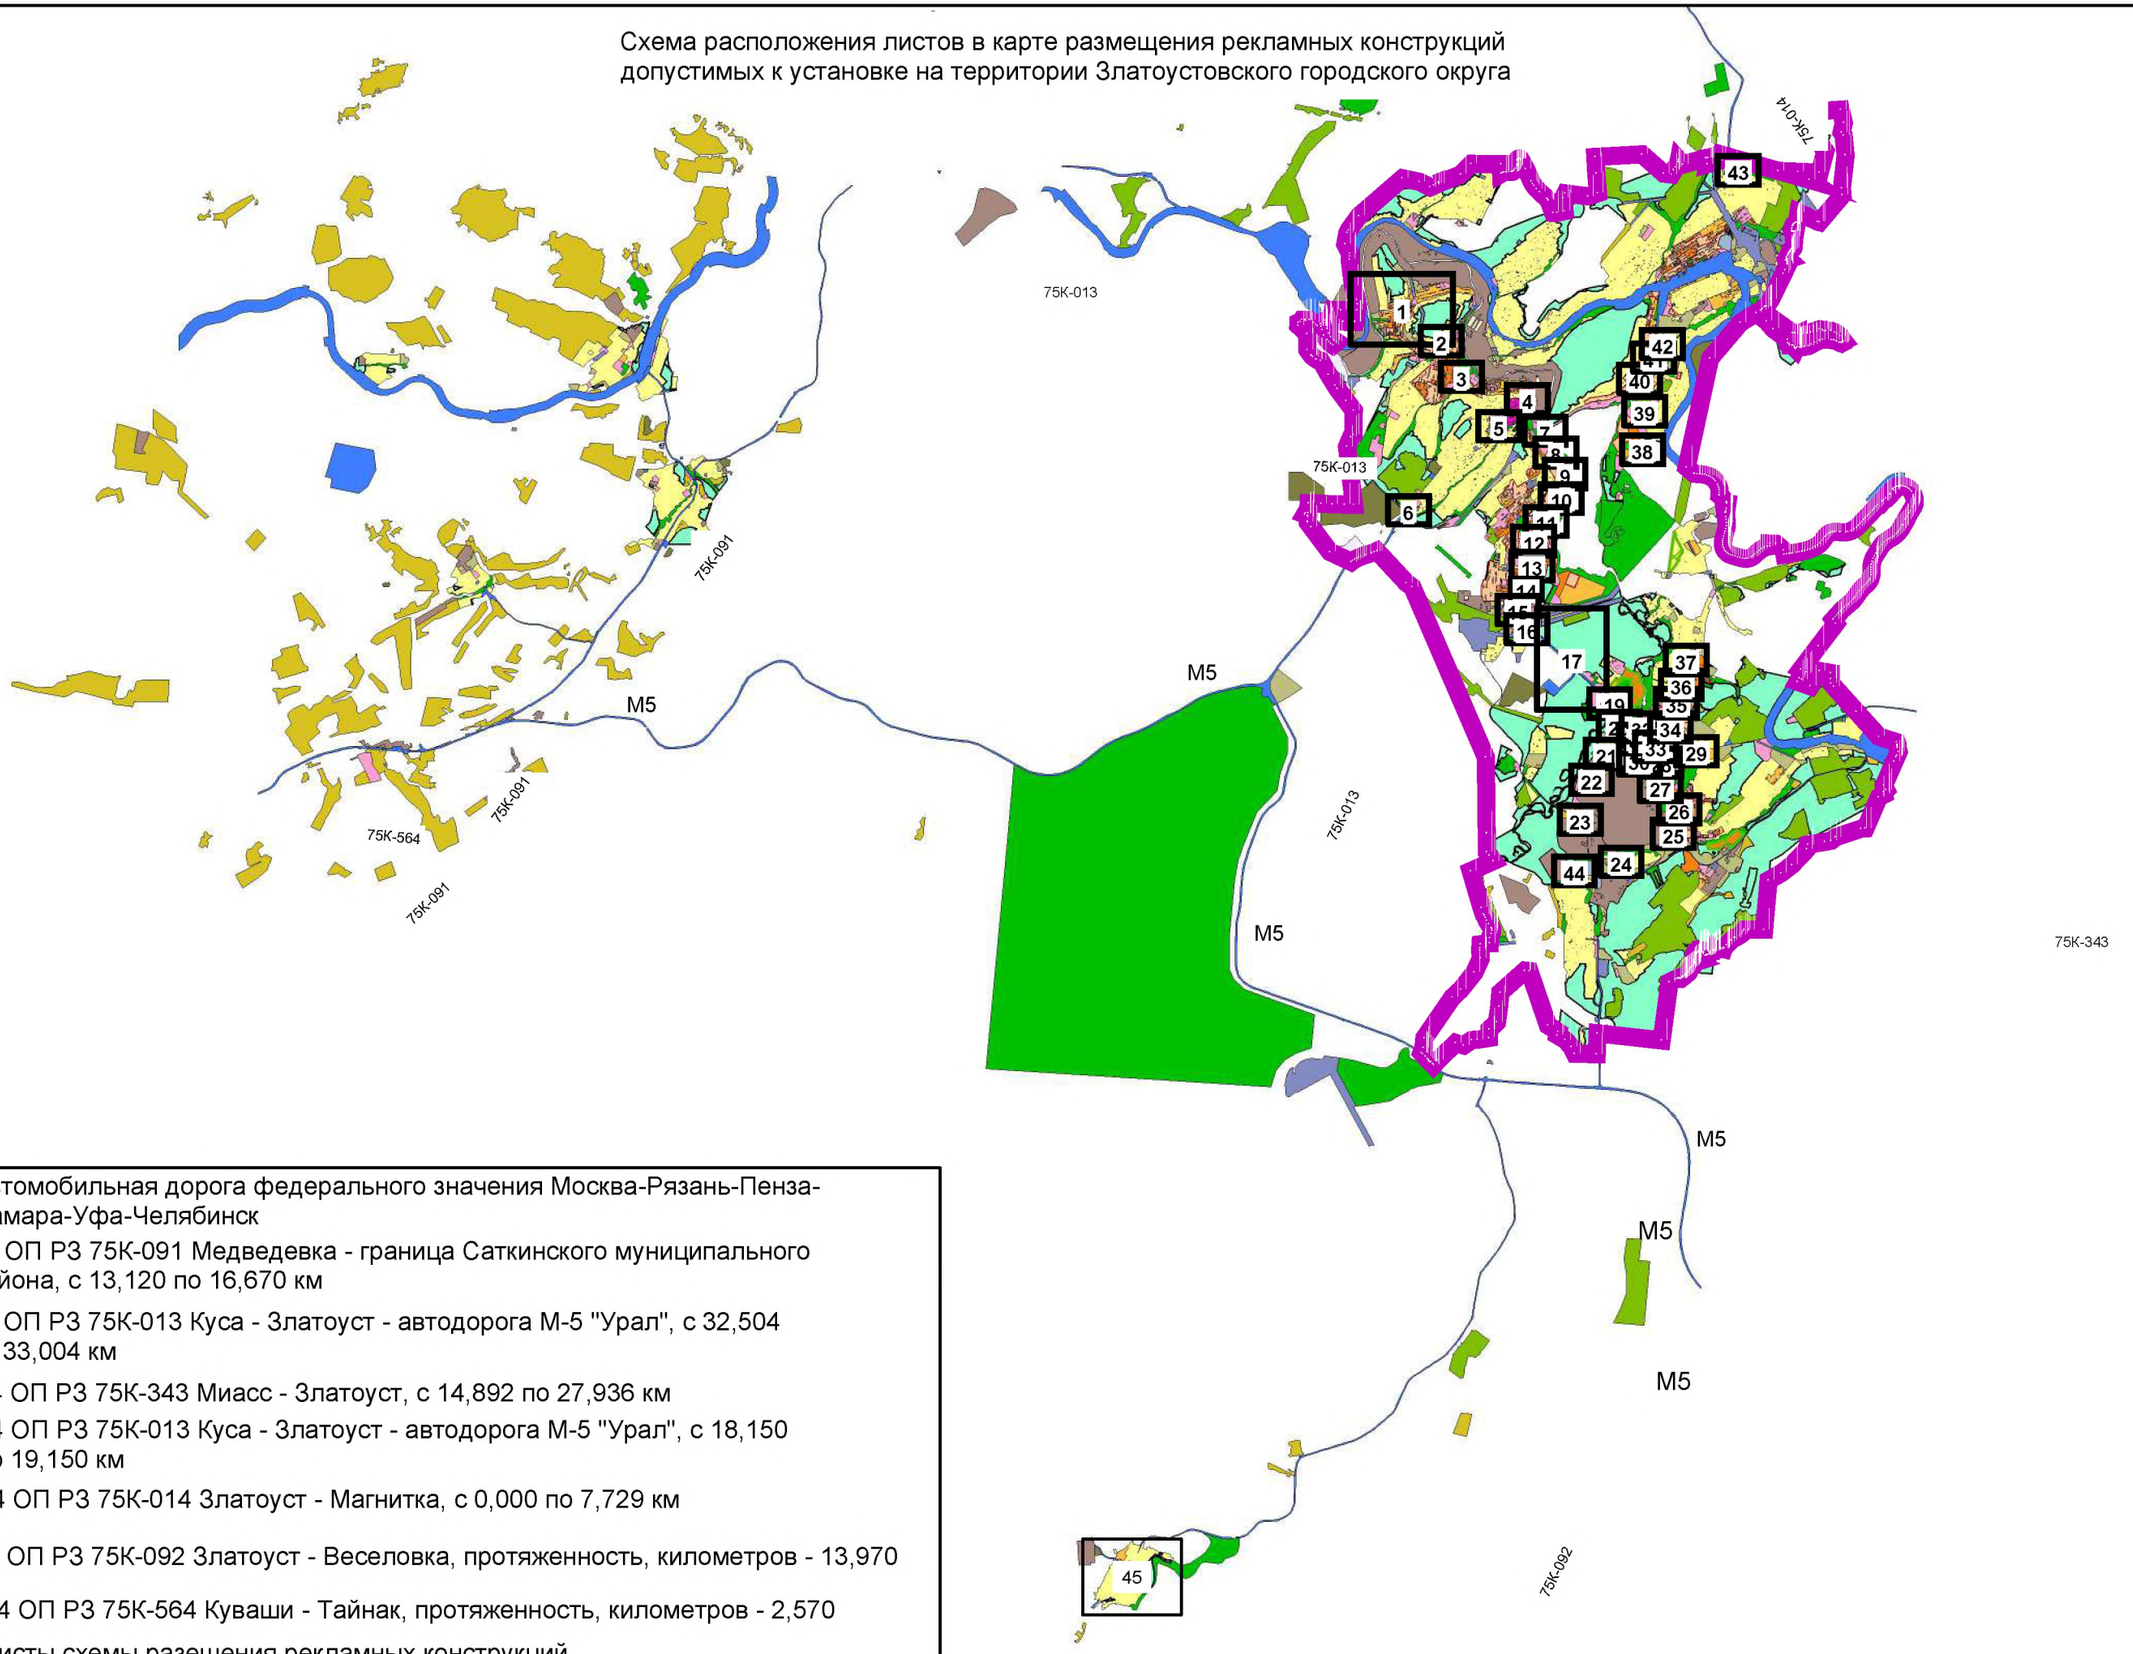

M5	Автомобильная дорога федерального значения Москва-Рязань-Пенза-Самара-Уфа-Челябинск
75К-091	74 ОП РЗ 75К-091 Медведевка - граница Саткинского муниципального района, с 13,120 по 16,670 км
75К-013	74 ОП РЗ 75К-013 Куса - Златоуст - автодорога М-5 "Урал", с 32,504 по 33,004 км
75К-343	74 ОП РЗ 75К-343 Миасс - Златоуст, с 14,892 по 27,936 км
75К-013	74 ОП РЗ 75К-013 Куса - Златоуст - автодорога М-5 "Урал", с 18,150 по 19,150 км
75К-014	74 ОП РЗ 75К-014 Златоуст - Магнитка, с 0,000 по 7,729 км
75К-092	74 ОП РЗ 75К-092 Златоуст - Веселовка, протяженность, километров - 13,970
75К-564	74 ОП РЗ 75К-564 Куваши - Тайнак, протяженность, километров - 2,570
12	листы схемы разещения рекламных конструкций

Схема расположения листов в карте размещения рекламных конструкций
допустимых к установке на территории Златоустовского городского округа

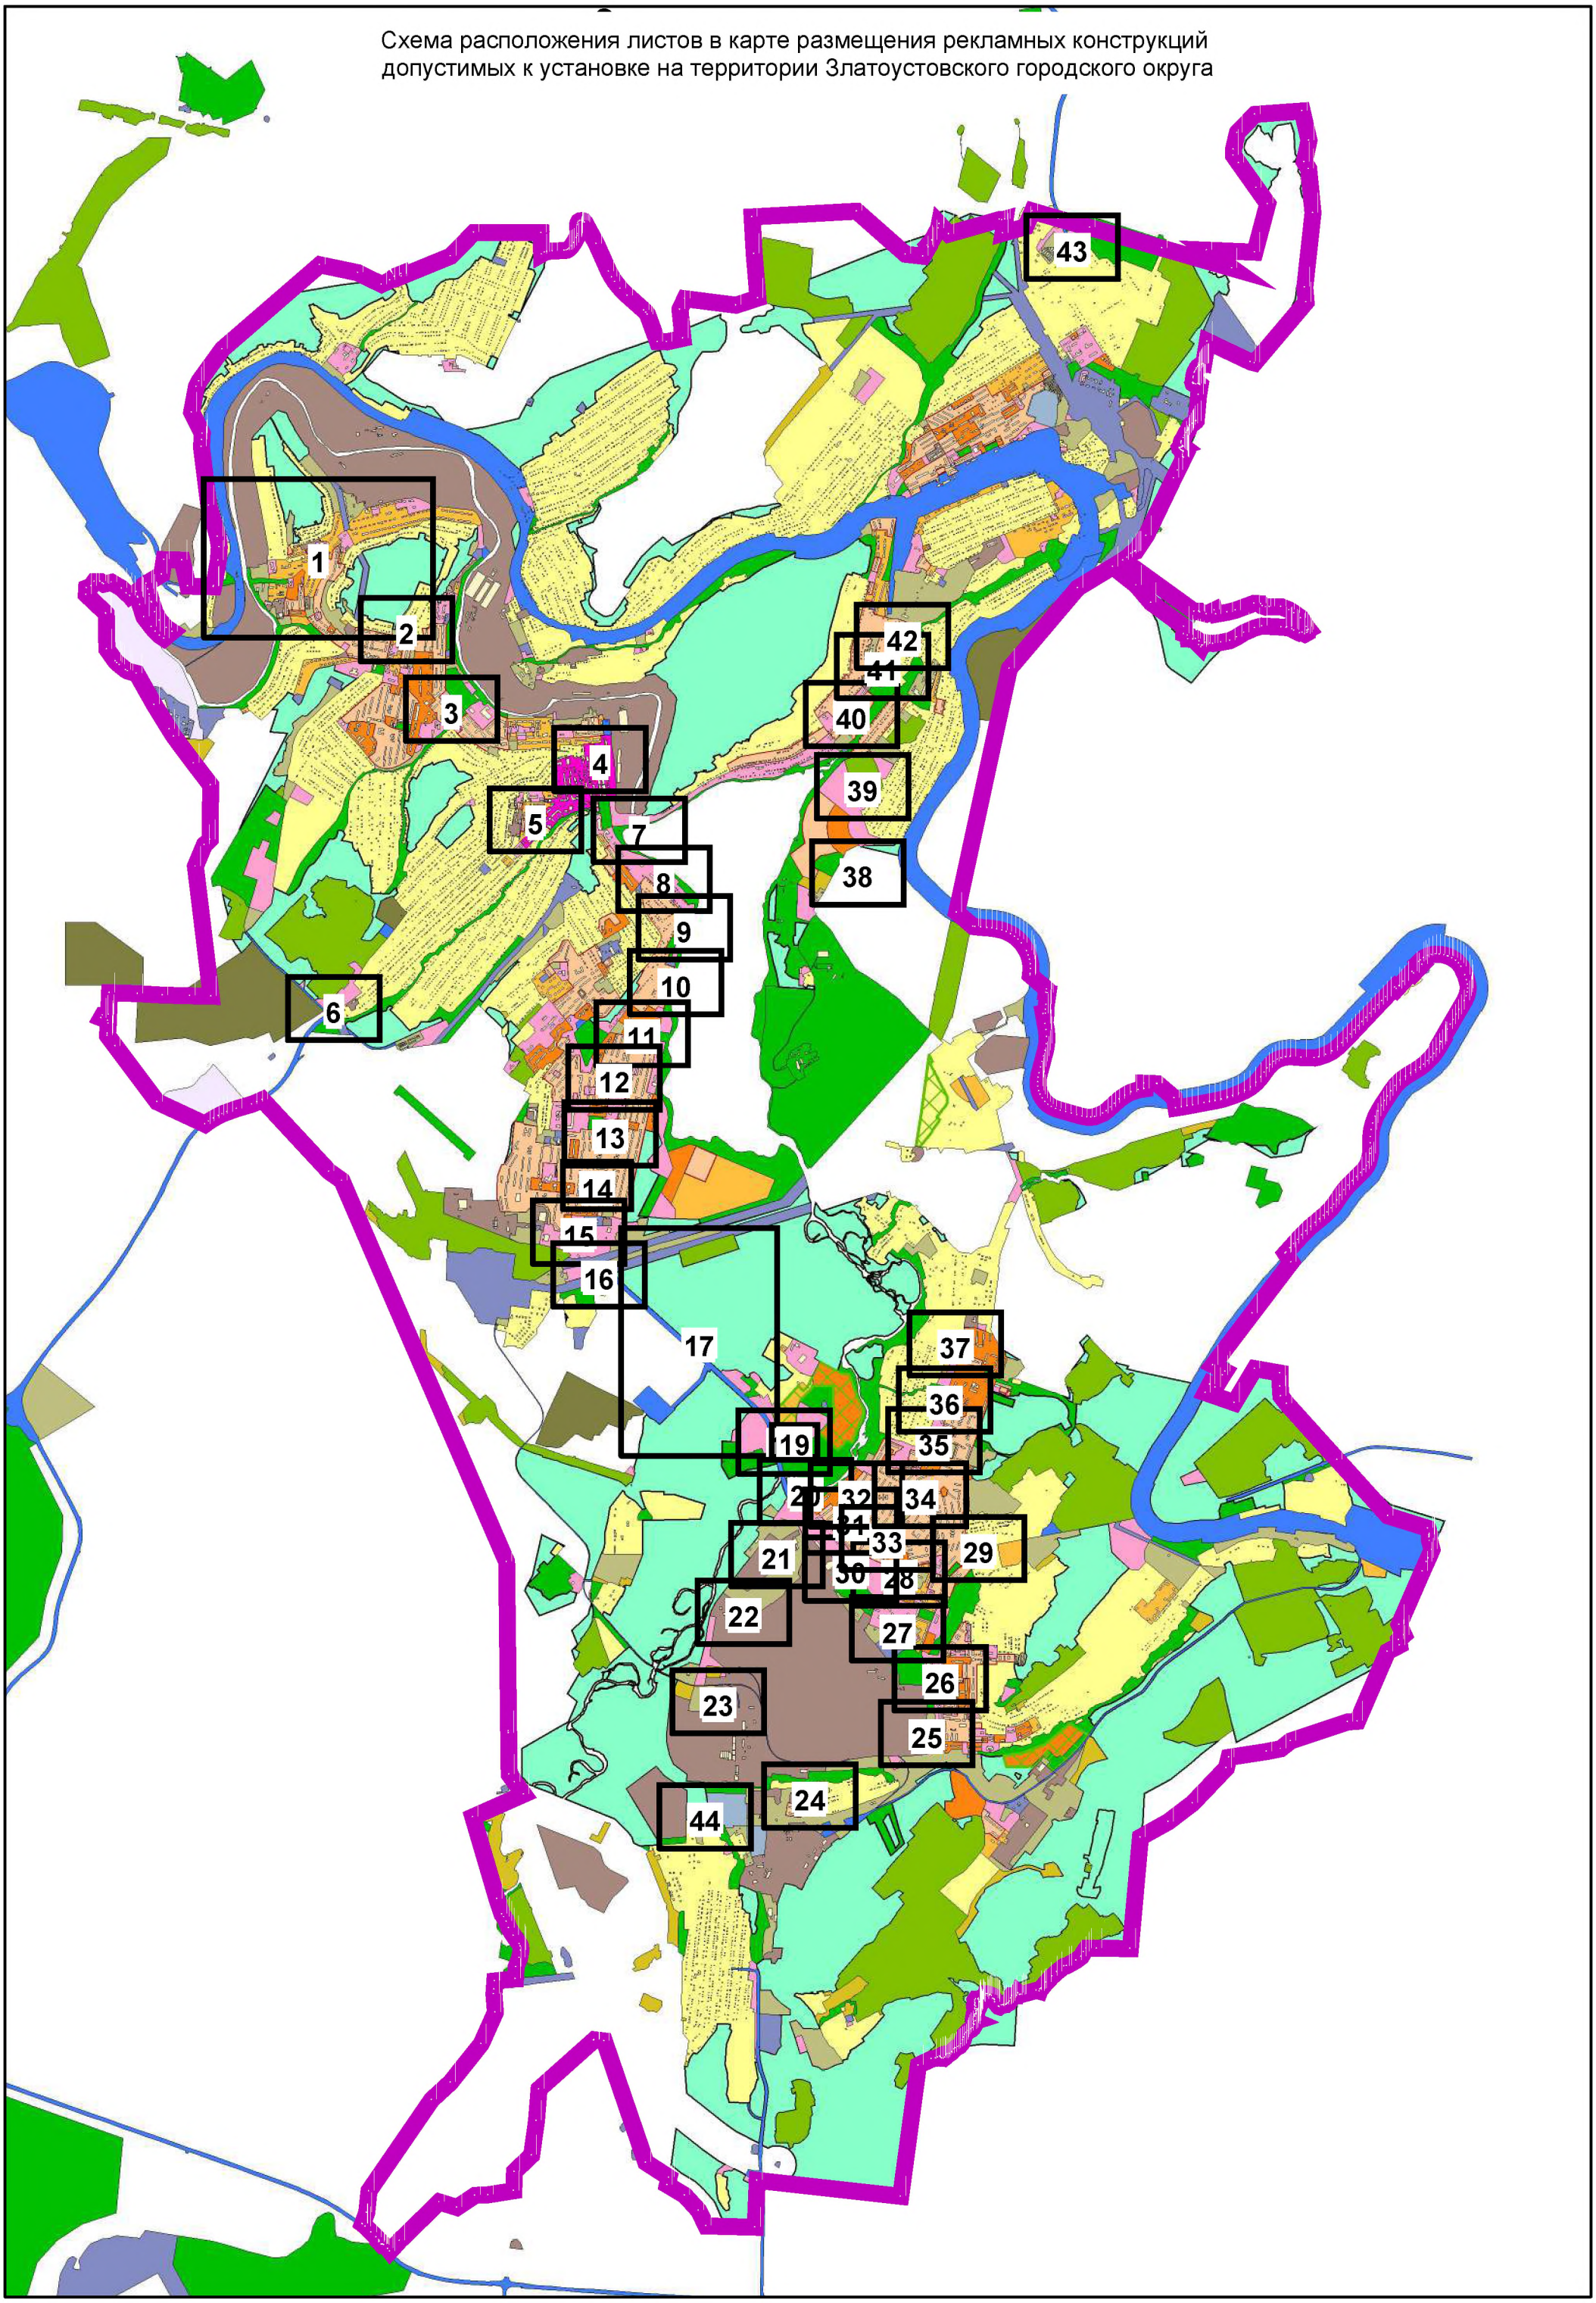

Карта размещения рекламных конструкций допустимых к установке на территории Златоустовского городского округа

Лист 1

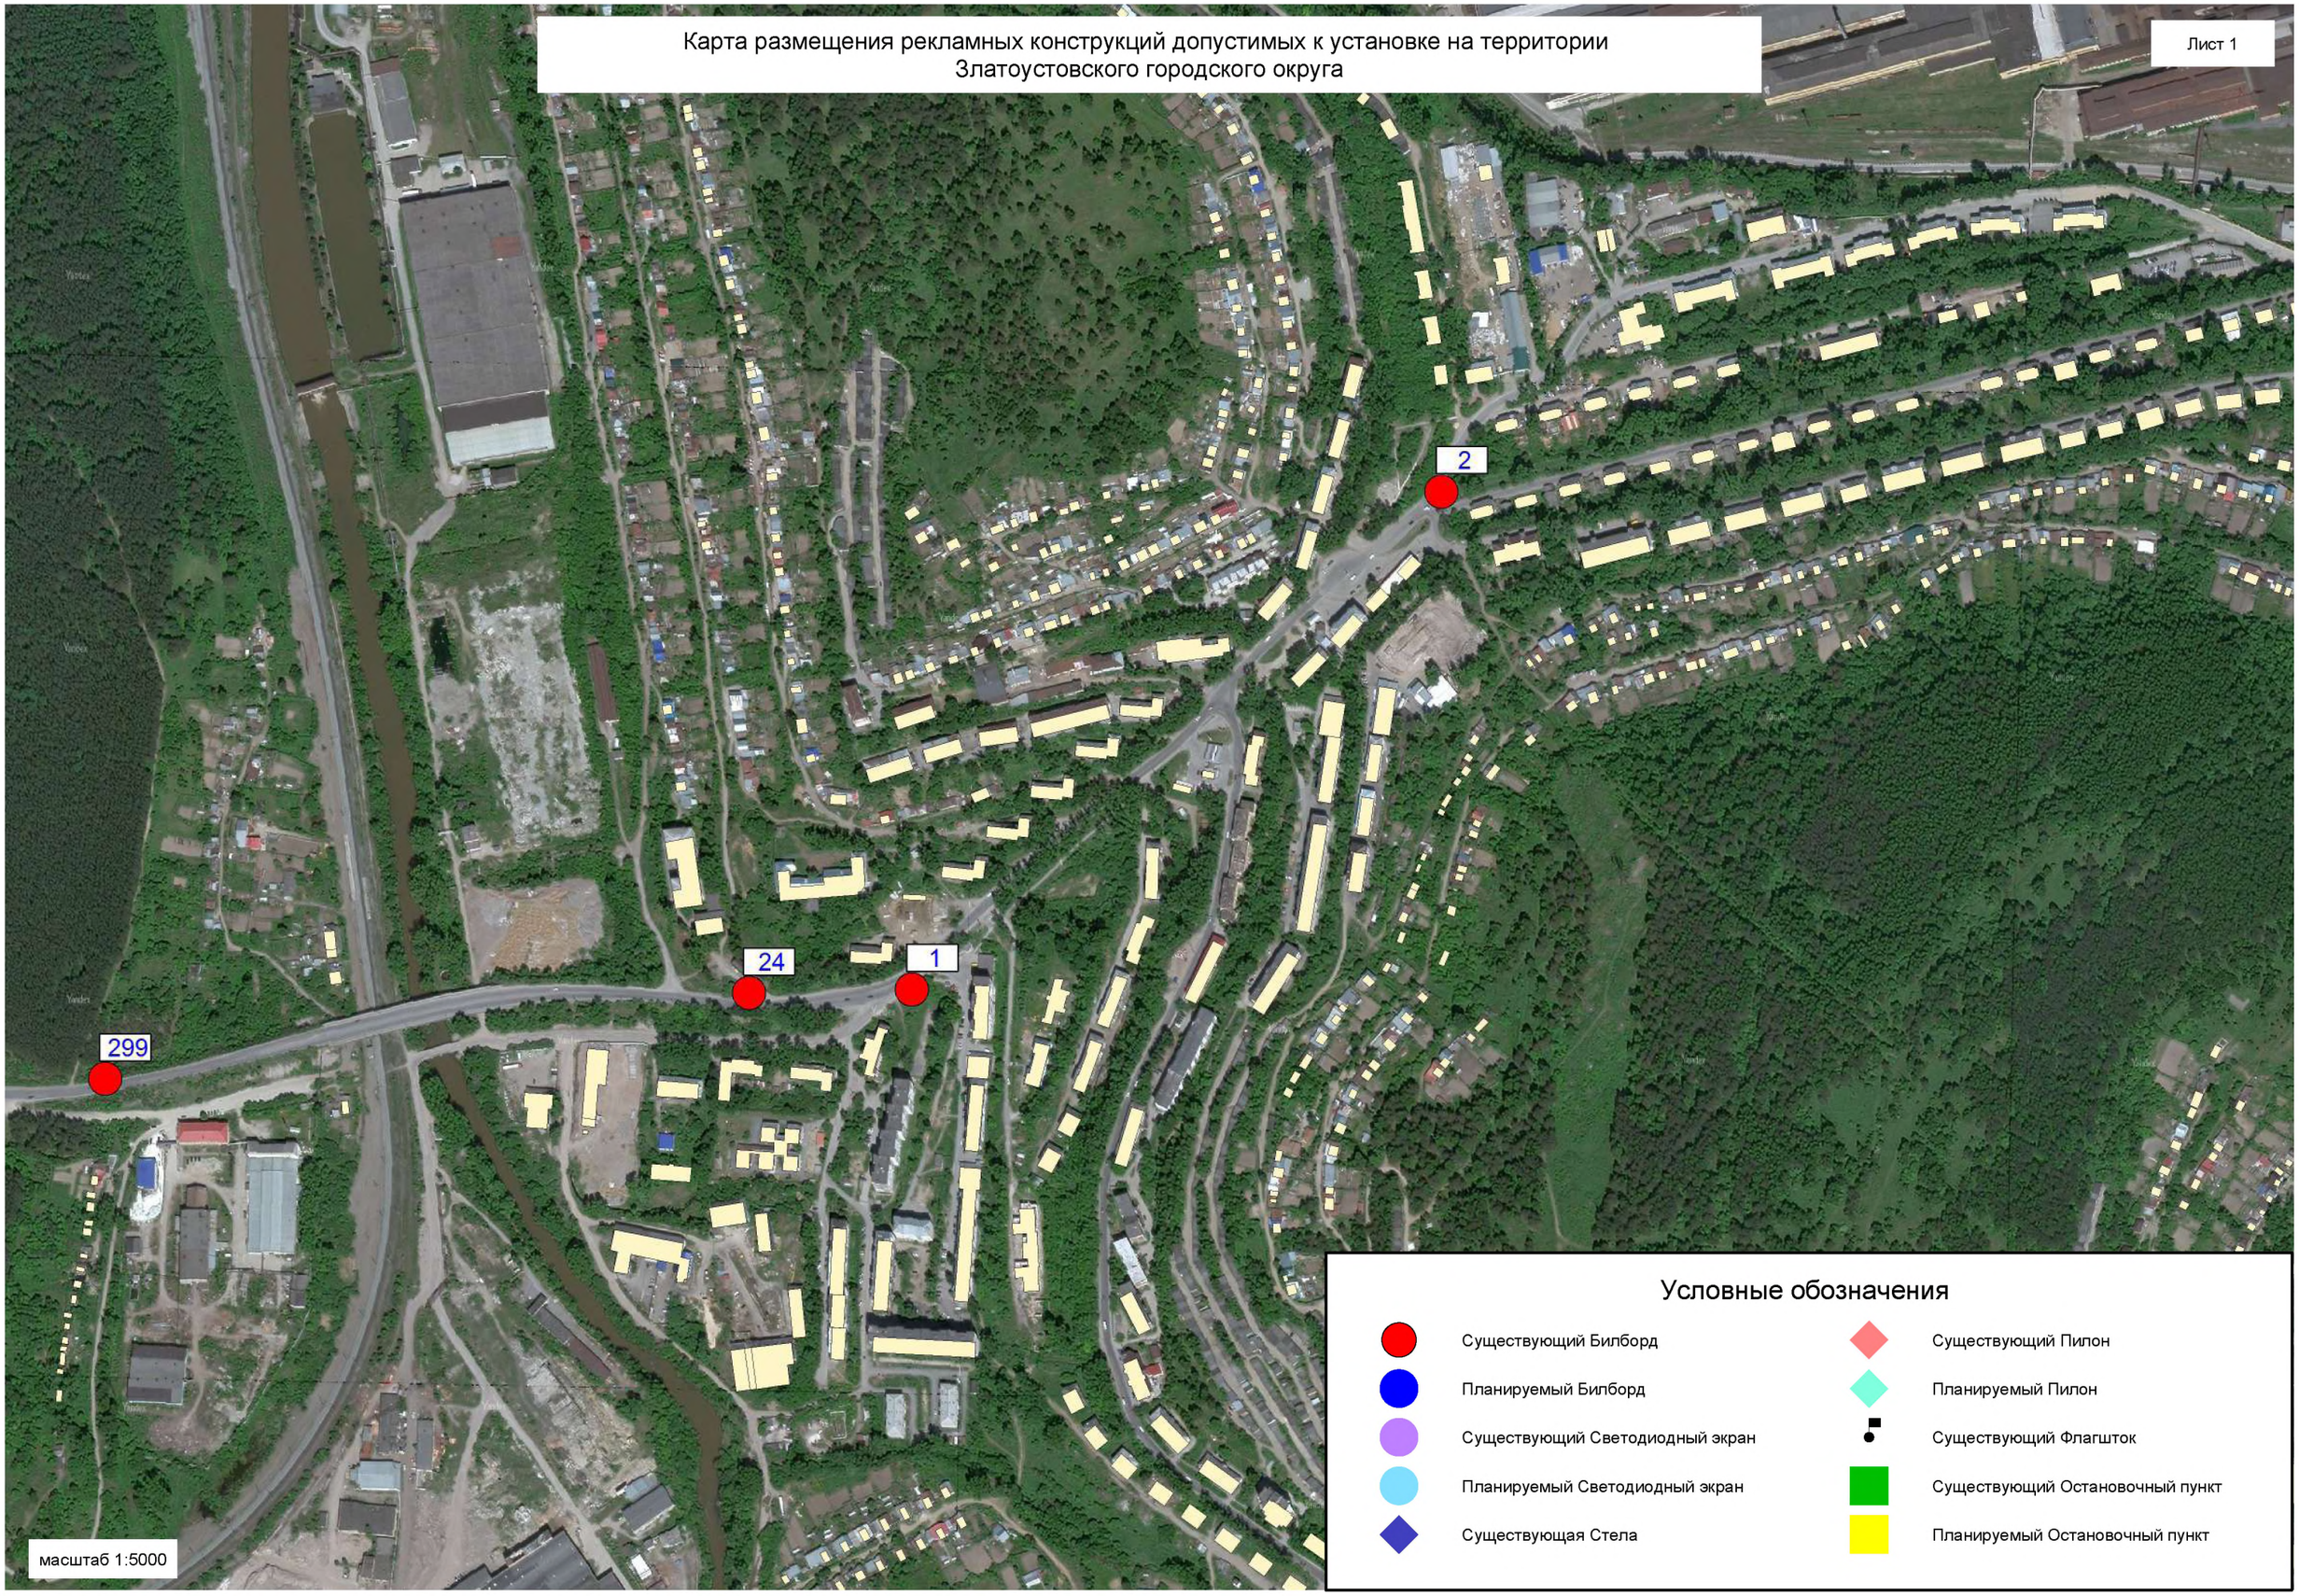

Условные обозначения

- Существующий Билборд
- Планируемый Билборд
- Существующий Светодиодный экран
- Планируемый Светодиодный экран
- Существующая Стела
- Существующий Пилон
- Планируемый Пилон
- Существующий Флагшток
- Существующий Остановочный пункт
- Планируемый Остановочный пункт

Карта размещения рекламных конструкций допустимых к установке на территории
Златоустовского городского округа

Лист 2

Условные обозначения

- Существующий Билборд
- Планируемый Билборд
- Существующий Светодиодный экран
- Планируемый Светодиодный экран
- Существующая Стела
- Существующий Пилон
- Планируемый Пилон
- Существующий Флагшток
- Существующий Остановочный пункт
- Планируемый Остановочный пункт

Карта размещения рекламных конструкций допустимых к установке на территории Златоустовского городского округа

Лист 3

18
9
20
5
4
296
25
3
22
16
259

ул. 2-я Нижне-Заводская
ул. 1-я Нижне-Заводская
ул. им Карла Маркса
спорткомплекс
дет. сад №
ул. Мет
магазин
1кв.3
1-ый кв.-2
2-ой кв.-2а
рынок Северо-Западный
школа
ПУ №111
ПУ №111
КБО
общежитие
ул. Правый берег Чувашки
ул. 3-я Нижне
ДК "Металлург"
пер. Клубный

масштаб 1:2000

Условные обозначения

- Существующий Билборд
- Планируемый Билборд
- Существующий Светодиодный экран
- Планируемый Светодиодный экран
- Существующая Стела
- Существующий Пилон
- Планируемый Пилон
- Существующий Флагшток
- Существующий Остановочный пункт
- Планируемый Остановочный пункт

Карта размещения рекламных конструкций допустимых к установке на территории Златоустовского городского округа

Лист 4

14

масштаб 1:2000

Условные обозначения

- Существующий Билборд
- Планируемый Билборд
- Существующий Светодиодный экран
- Планируемый Светодиодный экран
- Существующая Стела
- Существующий Пилон
- Планируемый Пилон
- Существующий Флагшток
- Существующий Остановочный пункт
- Планируемый Остановочный пункт
- Граница территории ОКН

Карта размещения рекламных конструкций допустимых к установке на территории Златоустовского городского округа

Лист 5

38

масштаб 1:2000

Условные обозначения

- Существующий Билборд
- Планируемый Билборд
- Существующий Светодиодный экран
- Планируемый Светодиодный экран
- Существующая Стела
- Существующий Пилон
- Планируемый Пилон
- Существующий Флагшток
- Существующий Остановочный пункт
- Планируемый Остановочный пункт
- Граница территории ОКН

Карта размещения рекламных конструкций допустимых к установке на территории Златоустовского городского округа

Лист 6

45

масштаб 1:2000

Условные обозначения

- Существующий Билборд
- Планируемый Билборд
- Существующий Светодиодный экран
- Планируемый Светодиодный экран
- Существующая Стела
- Существующий Пилон
- Планируемый Пилон
- Существующий Флагшток
- Существующий Остановочный пункт
- Планируемый Остановочный пункт

Карта размещения рекламных конструкций допустимых к установке на территории Златоустовского городского округа

Лист 7

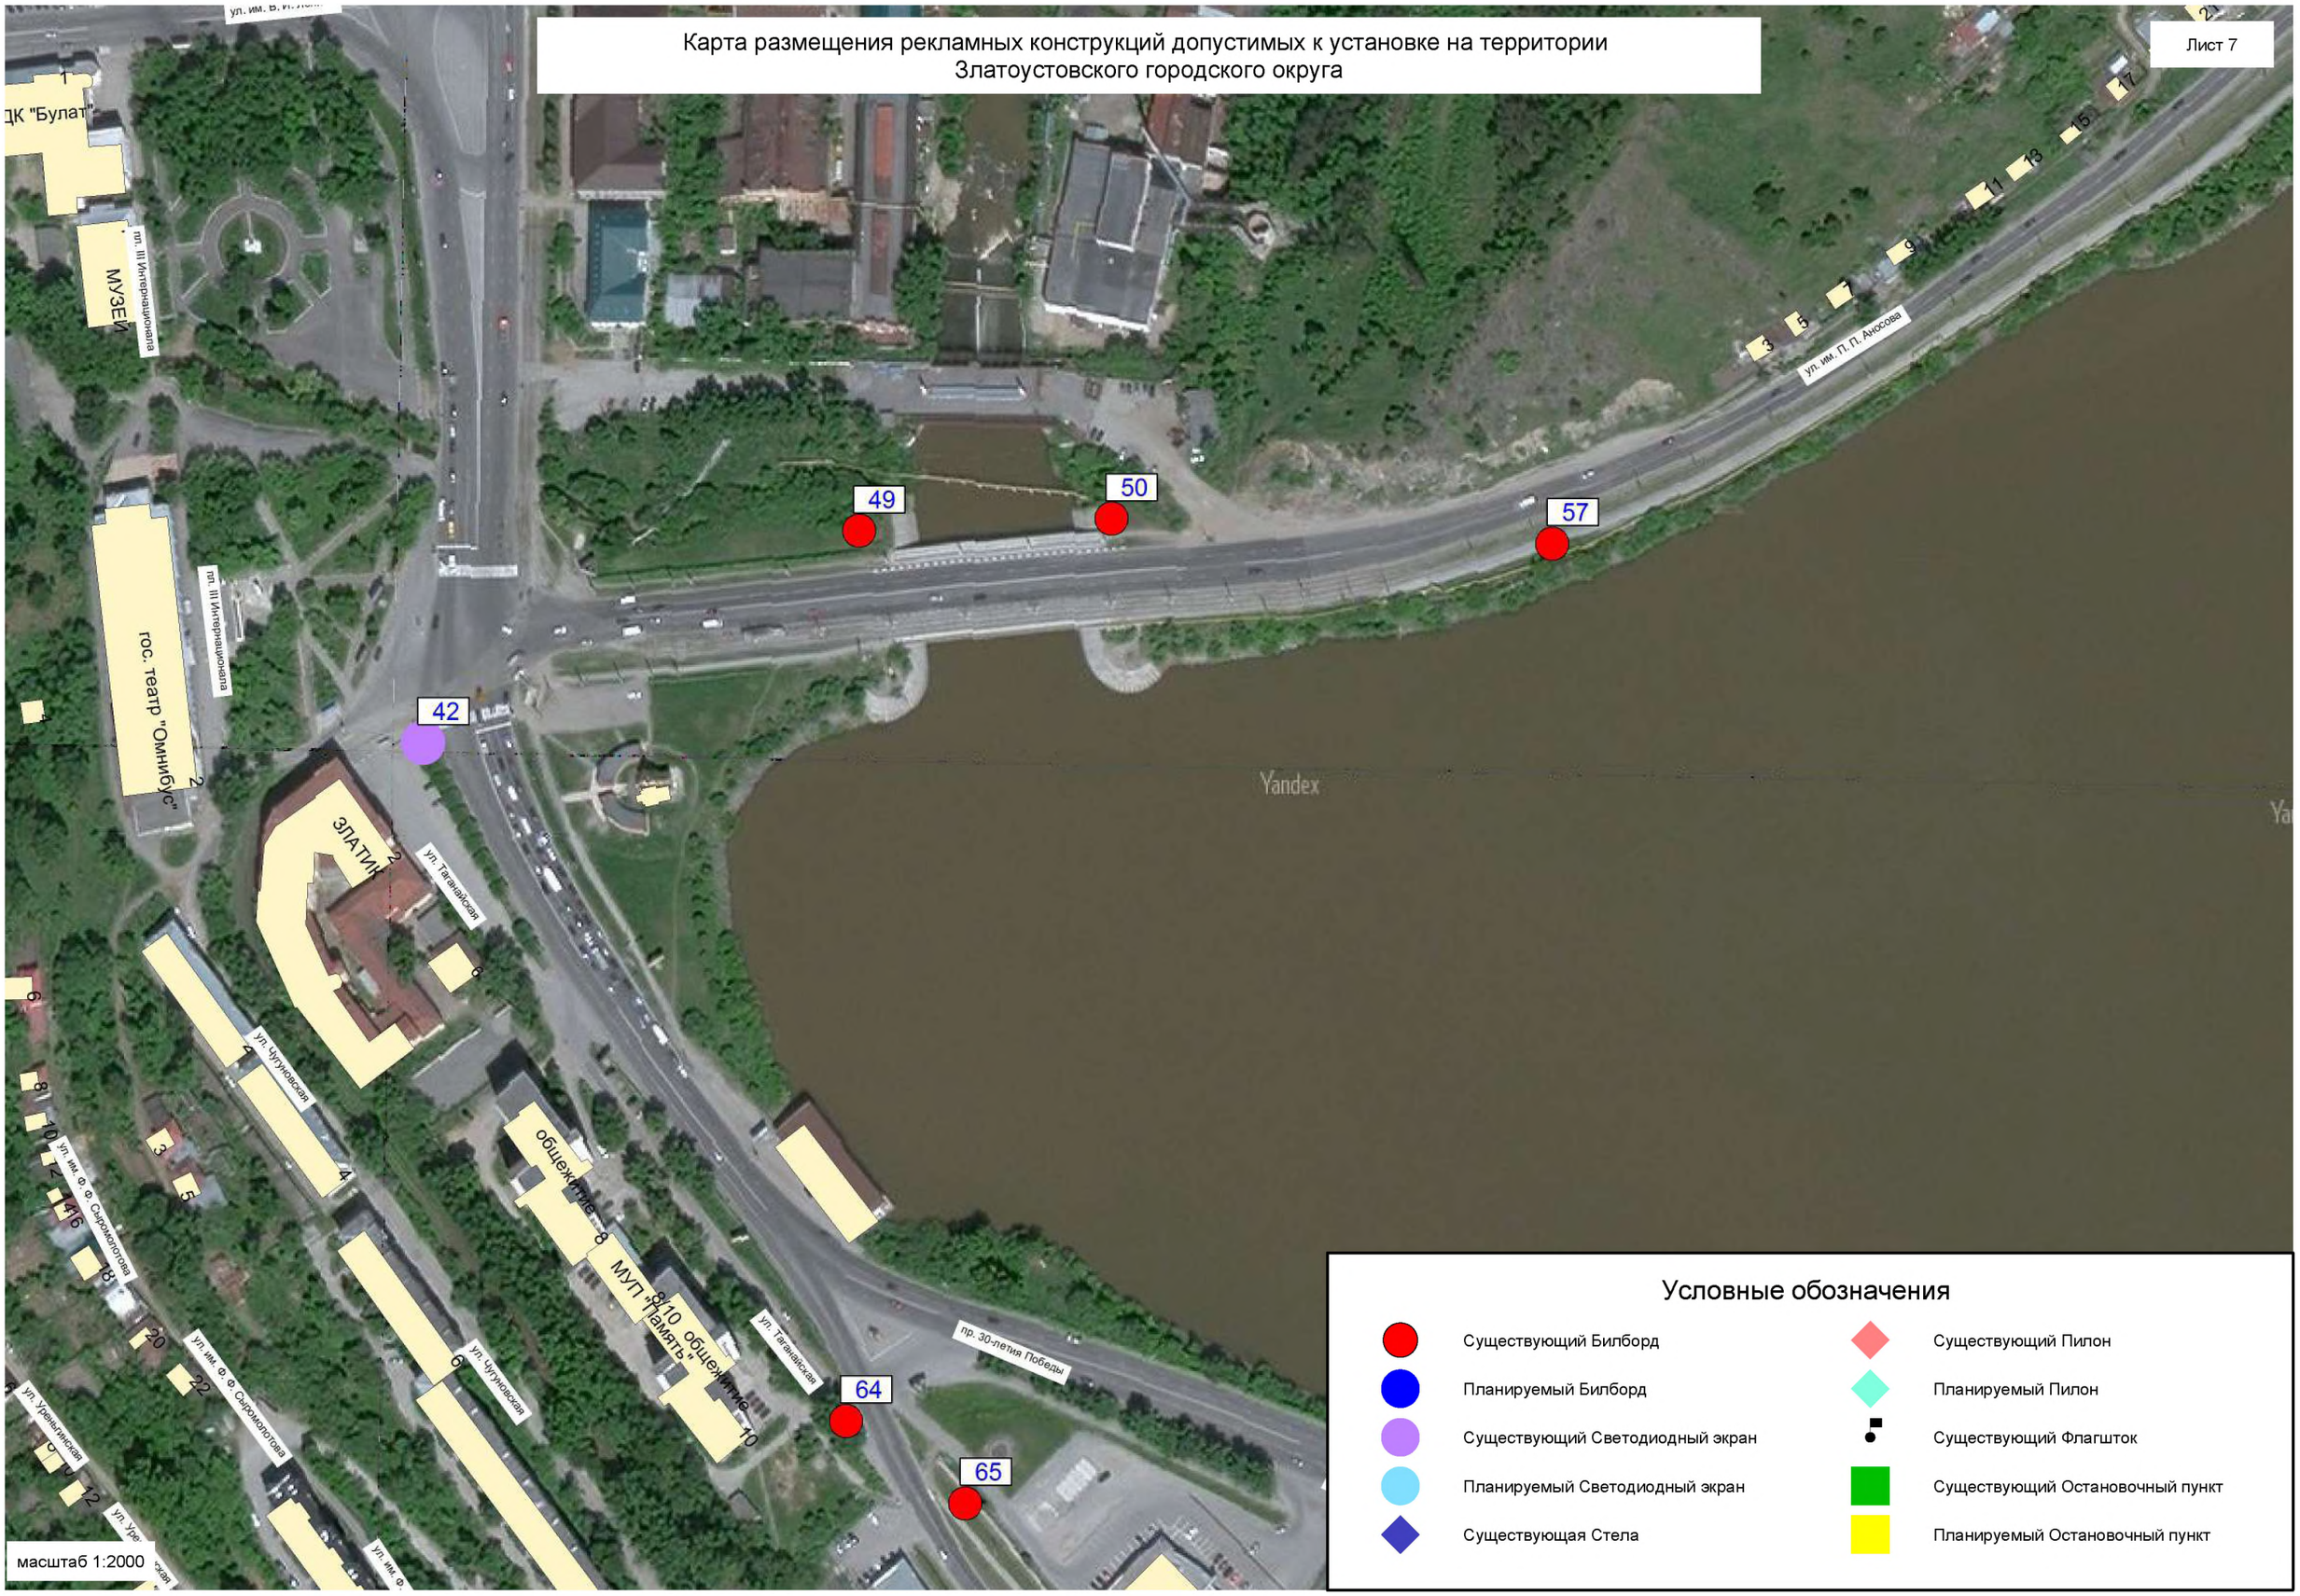

Условные обозначения

- Существующий Билборд
- Планируемый Билборд
- Существующий Светодиодный экран
- Планируемый Светодиодный экран
- Существующая Стела
- Существующий Пилон
- Планируемый Пилон
- Существующий Флагшток
- Существующий Остановочный пункт
- Планируемый Остановочный пункт

Карта размещения рекламных конструкций допустимых к установке на территории Златоустовского городского округа

Лист 8

Условные обозначения

- Существующий Билборд
- Планируемый Билборд
- Существующий Светодиодный экран
- Планируемый Светодиодный экран
- Существующая Стела
- Существующий Пилон
- Планируемый Пилон
- Существующий Флагшток
- Существующий Остановочный пункт
- Планируемый Остановочный пункт

Карта размещения рекламных конструкций допустимых к установке на территории Златоустовского городского округа

Лист 9

Условные обозначения

- Существующий Билборд
- Планируемый Билборд
- Существующий Светодиодный экран
- Планируемый Светодиодный экран
- Существующая Стела
- Существующий Пилон
- Планируемый Пилон
- Существующий Флагшток
- Существующий Остановочный пункт
- Планируемый Остановочный пункт

Карта размещения рекламных конструкций допустимых к установке на территории Златоустовского городского округа

Лист 10

106

масштаб 1:2000

Условные обозначения

- Существующий Билборд
- Планируемый Билборд
- Существующий Светодиодный экран
- Планируемый Светодиодный экран
- Существующая Стела
- Существующий Пилон
- Планируемый Пилон
- Существующий Флагшток
- Существующий Остановочный пункт
- Планируемый Остановочный пункт

Карта размещения рекламных конструкций допустимых к установке на территории Златоустовского городского округа

Лист 11

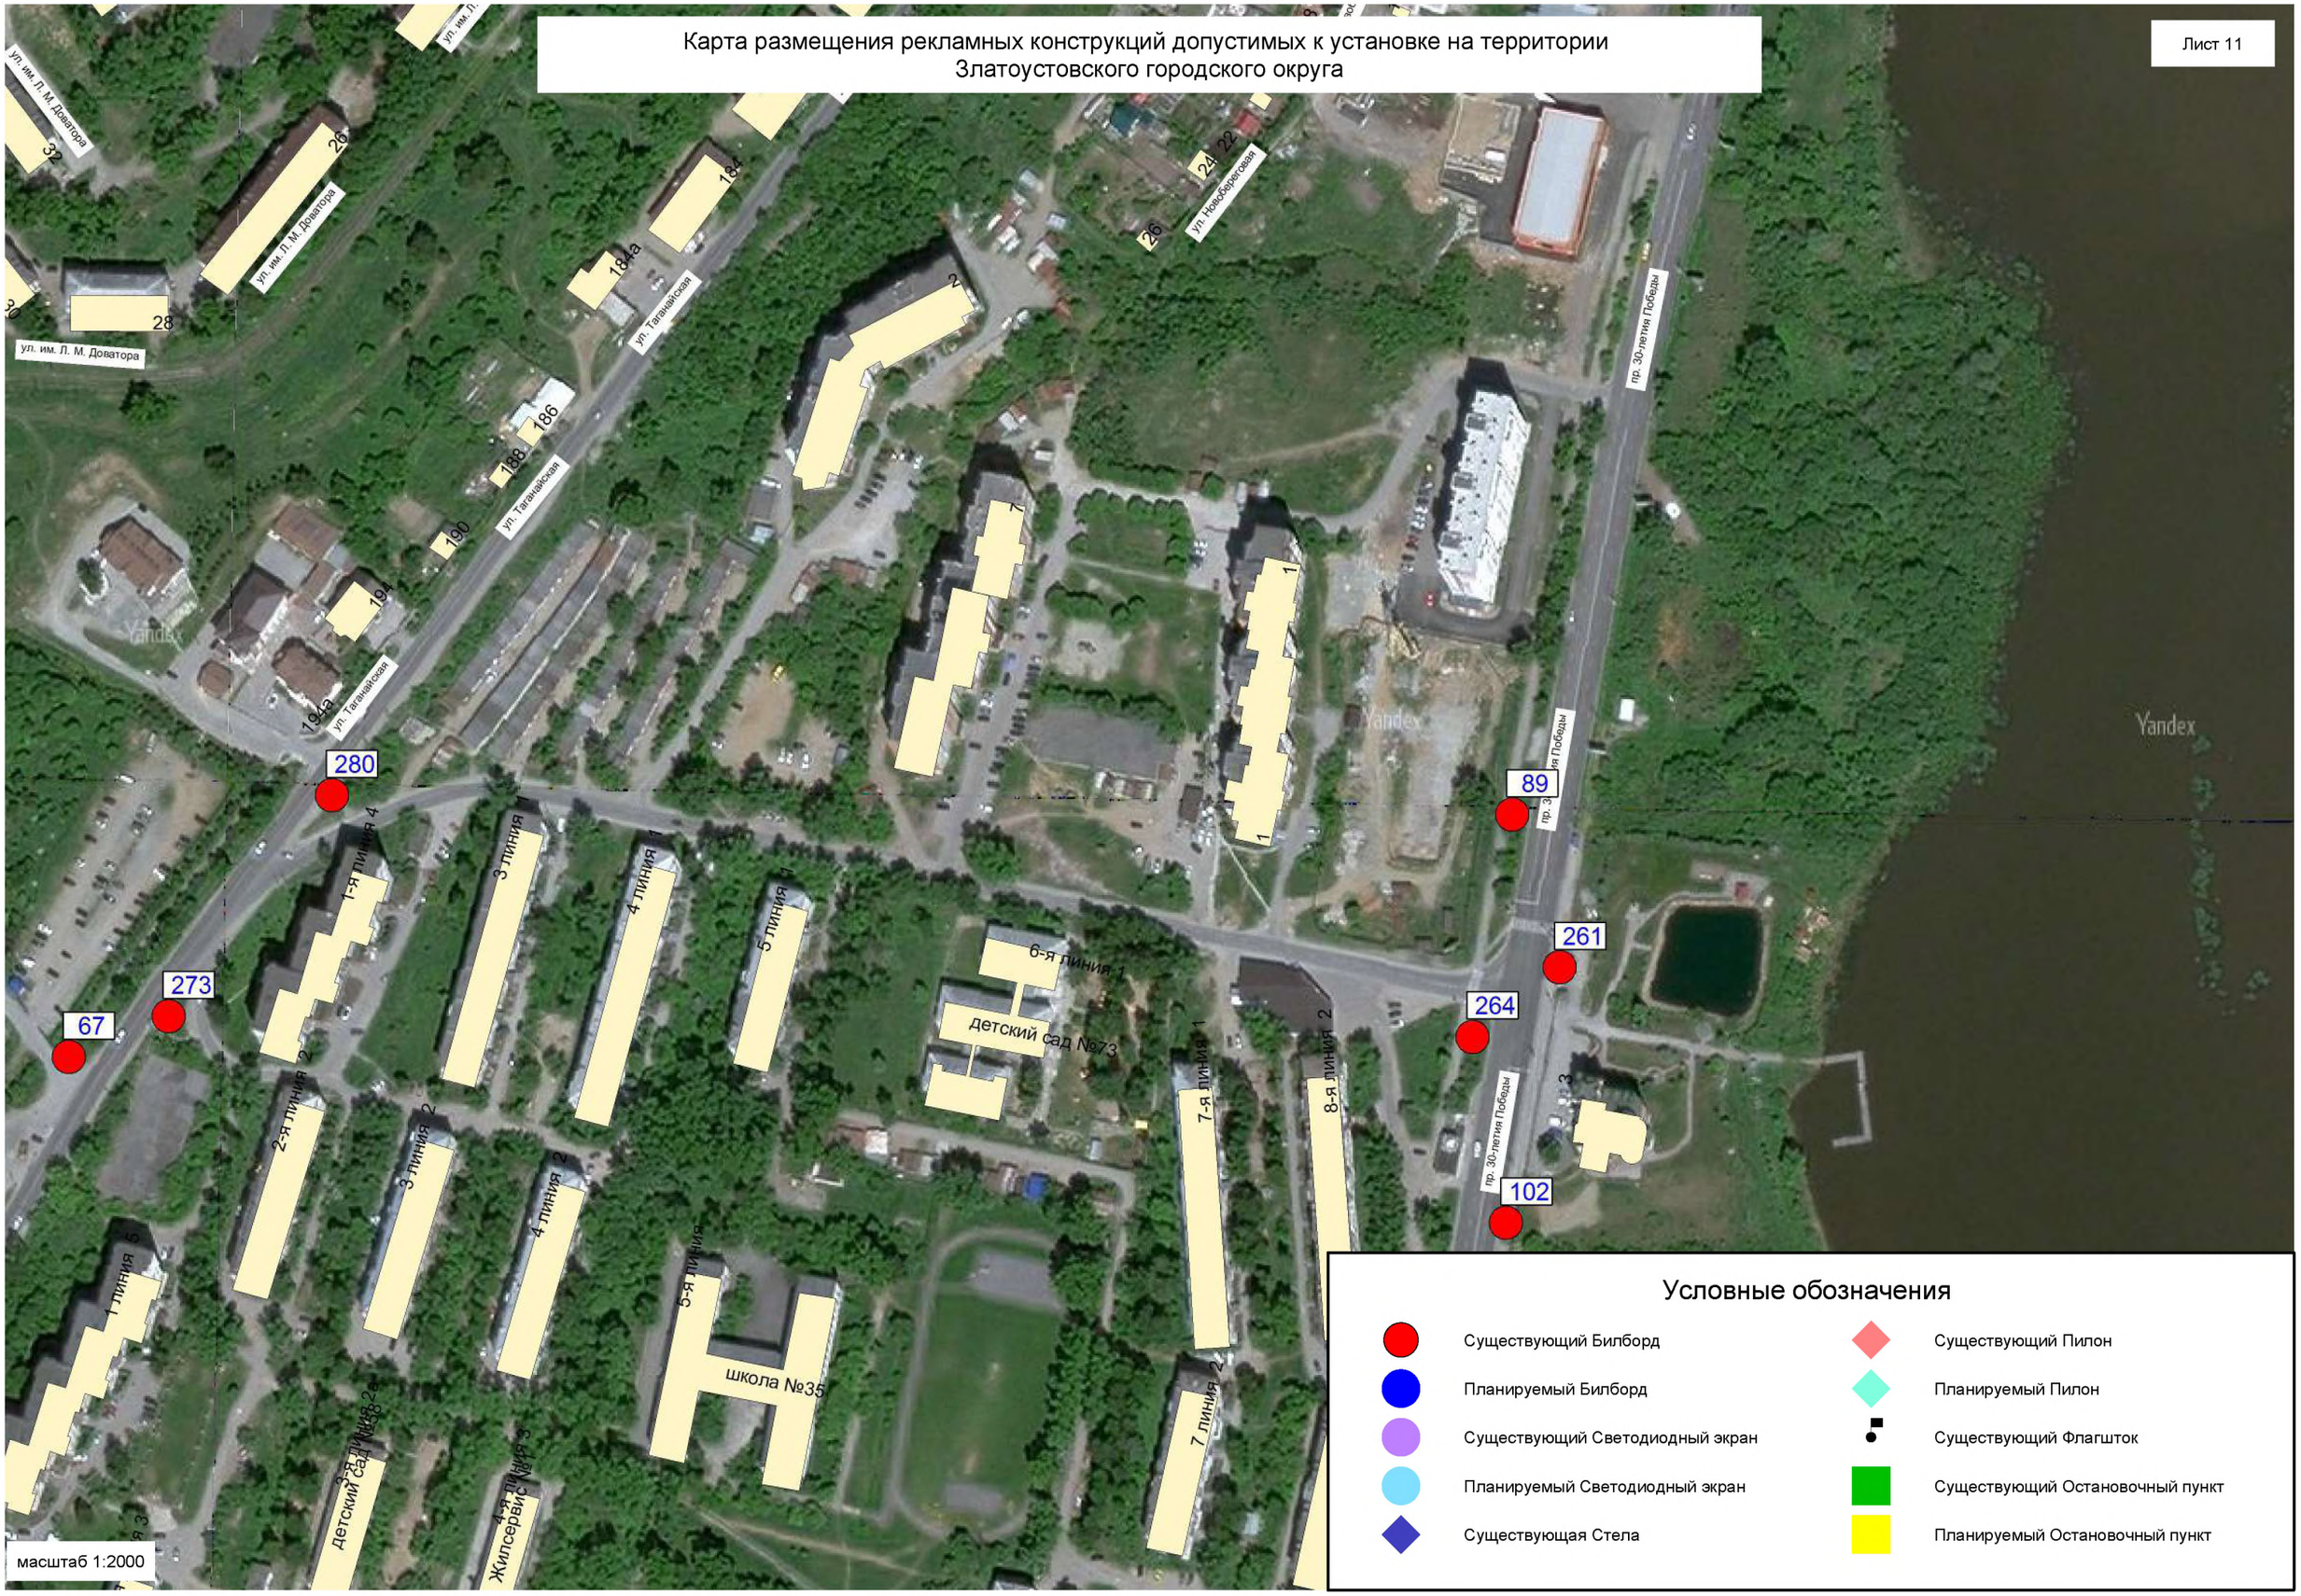

Условные обозначения

- Существующий Билборд
- Планируемый Билборд
- Существующий Светодиодный экран
- Планируемый Светодиодный экран
- Существующая Стела
- Существующий Пилон
- Планируемый Пилон
- Существующий Флагшток
- Существующий Остановочный пункт
- Планируемый Остановочный пункт

Карта размещения рекламных конструкций допустимых к установке на территории
Златоустовского городского округа

Лист 12

102

265

326

90

274

276

69

121

68

масштаб 1:2000

Условные обозначения

- Существующий Билборд
- Планируемый Билборд
- Существующий Светодиодный экран
- Планируемый Светодиодный экран
- Существующая Стела
- Существующий Пилон
- Планируемый Пилон
- Существующий Флагшток
- Существующий Остановочный пункт
- Планируемый Остановочный пункт

Карта размещения рекламных конструкций допустимых к установке на территории
Златоустовского городского округа

Лист 13

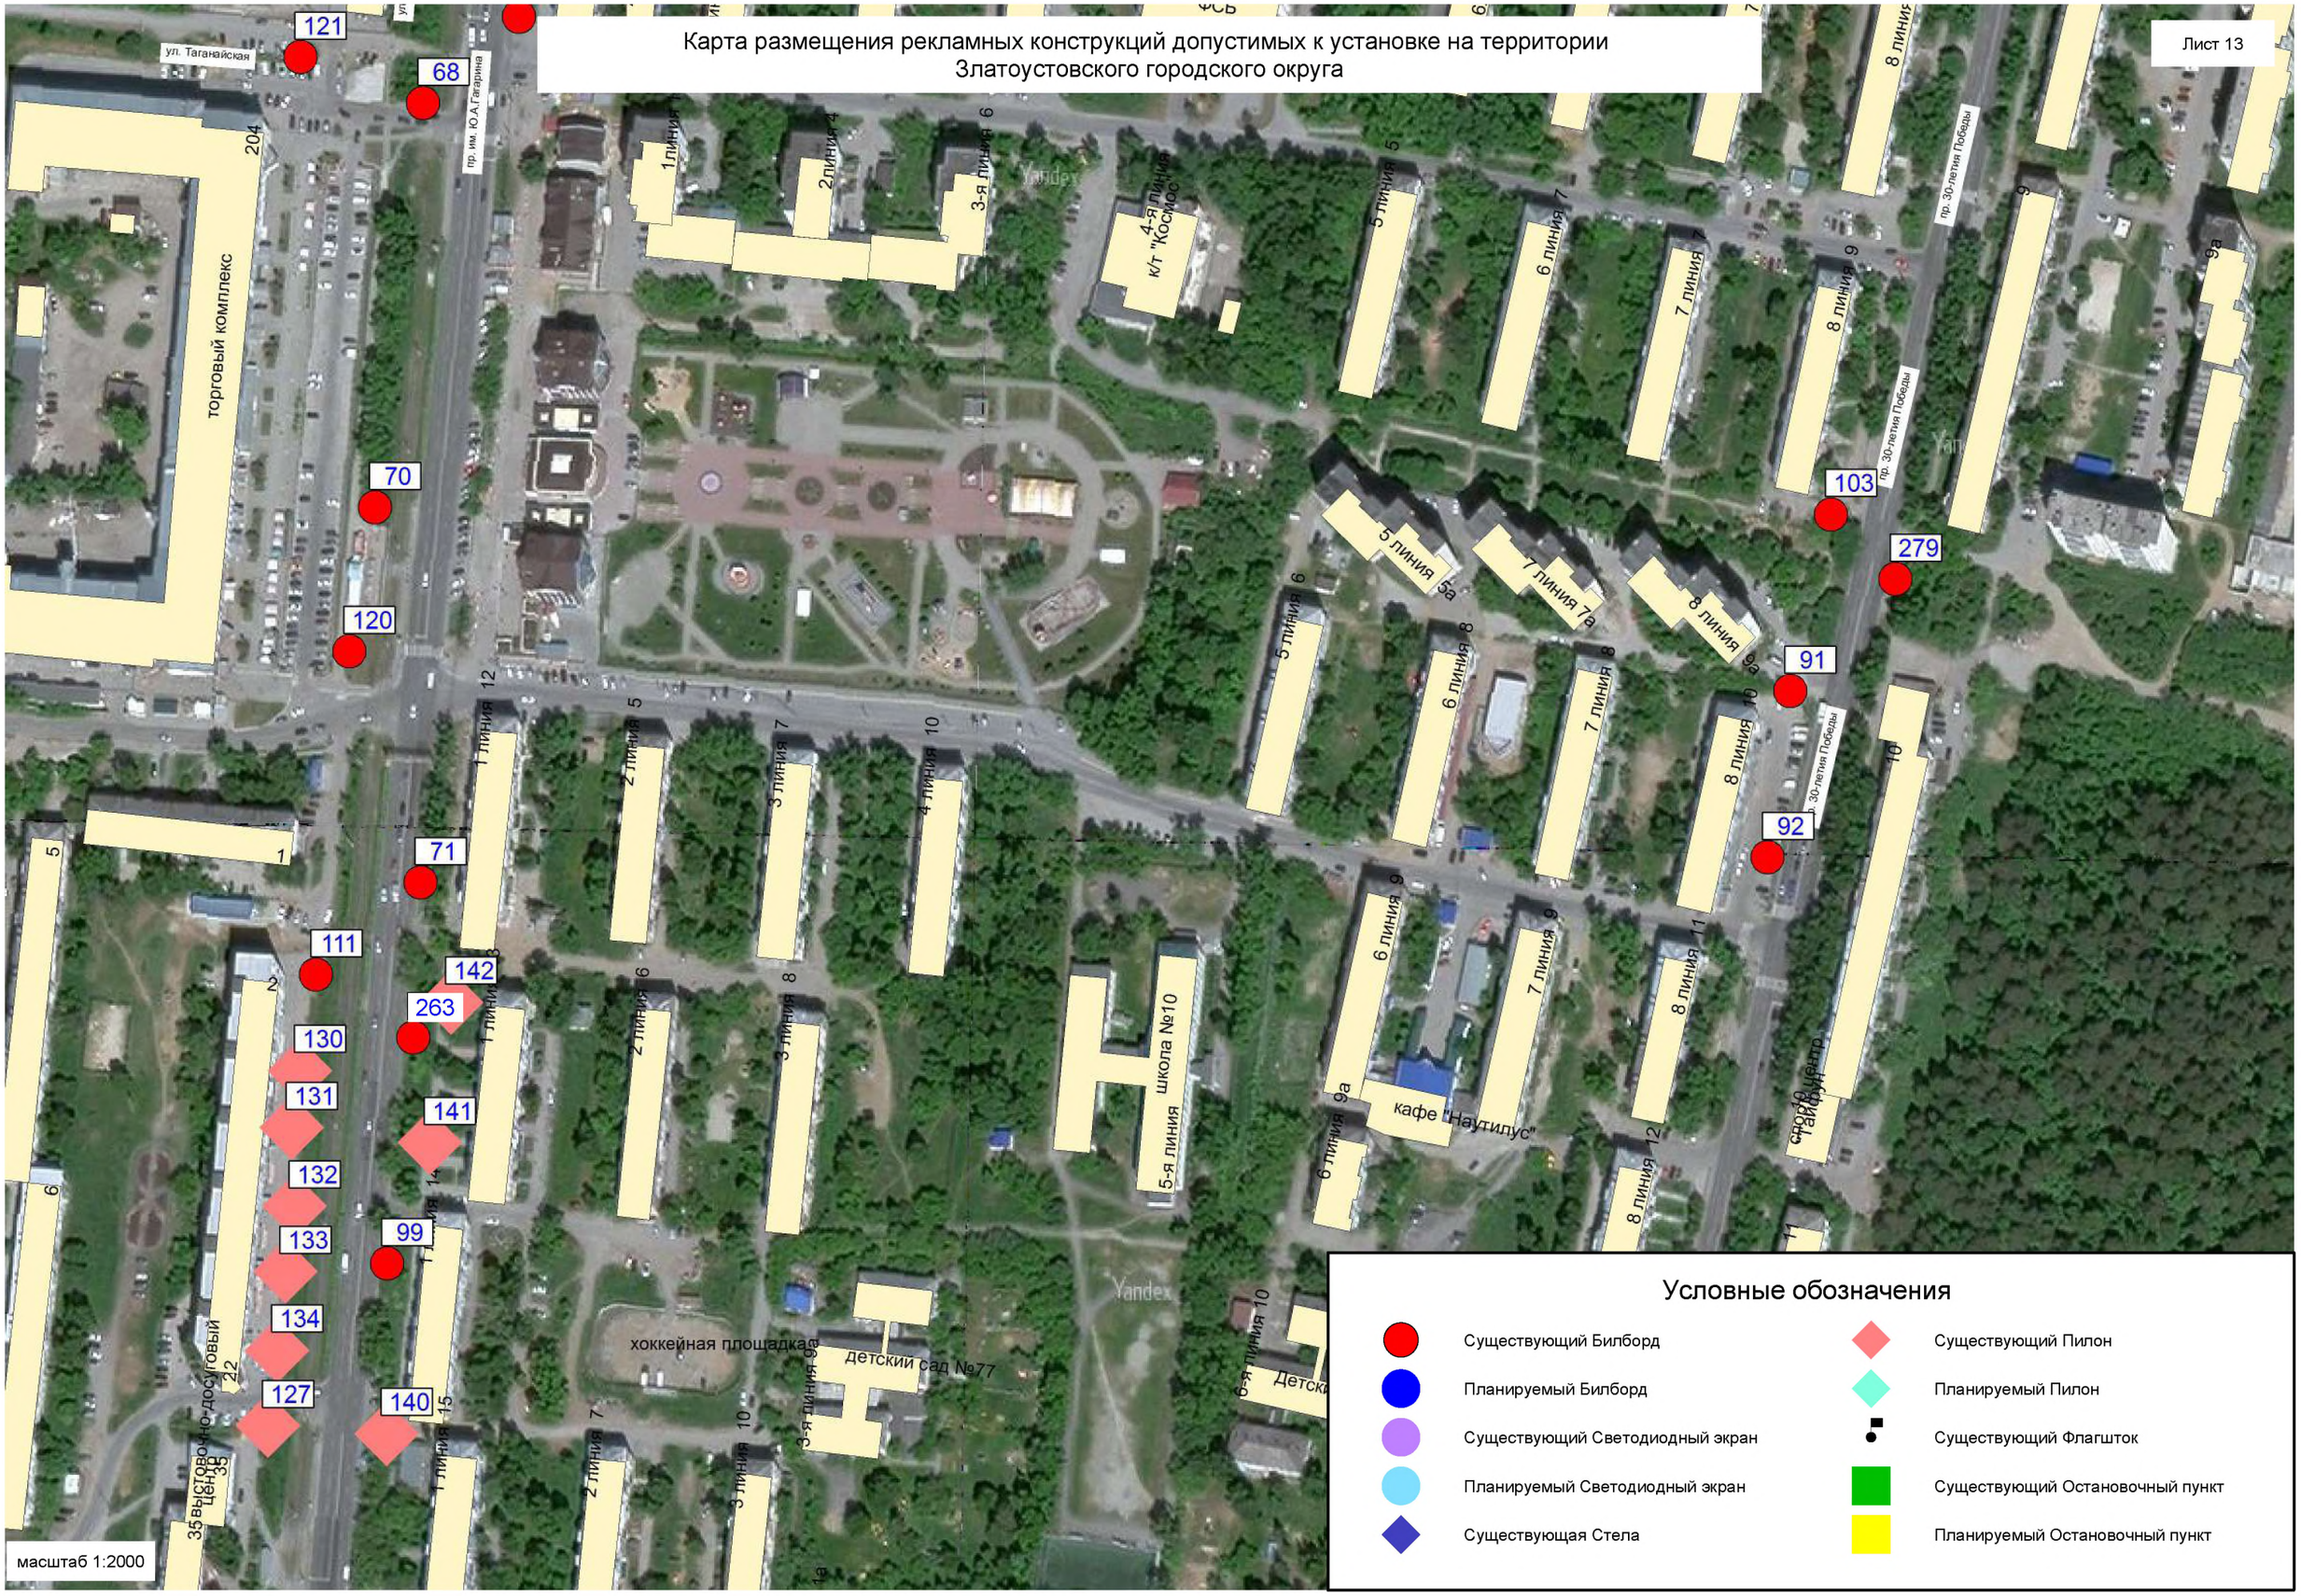

Условные обозначения

- Существующий Билборд
- Планируемый Билборд
- Существующий Светодиодный экран
- Планируемый Светодиодный экран
- Существующая Стела
- Существующий Пилон
- Планируемый Пилон
- Существующий Флагшток
- Существующий Остановочный пункт
- Планируемый Остановочный пункт

Карта размещения рекламных конструкций допустимых к установке на территории
Златоустовского городского округа

Лист 14

275
135
136
137
110
277
138
139
72
73
271

масштаб 1:2000

Условные обозначения

- Существующий Билборд
- Планируемый Билборд
- Существующий Светодиодный экран
- Планируемый Светодиодный экран
- Существующая Стела
- Существующий Пилон
- Планируемый Пилон
- Существующий Флагшток
- Существующий Остановочный пункт
- Планируемый Остановочный пункт

Карта размещения рекламных конструкций допустимых к установке на территории
Златоустовского городского округа

Лист 15

ХЛЕБОКОМБИНАТ

3-й м/р-н

Рынок

Златоустовский педагогический колледж

3-й м/р-н 40

Компьютерный "Звездное"

3-й м/р-н 24а

3-й м/р-н 23

3-й м/р-н 43

Сбербанк №35

магазин "Старый Арбат"

1-я линия 19

1-я линия 20

1-я линия 20

3-я линия 15

3-я линия 15а

5-я линия 11

5-я линия 11а

детский

3 ли

8 линия 17

пр. 30-летия Победы

8-я линия 17а

"ЗЛАТОУСТМЕЖРАЙГАЗ"

КОТЕЛЬНАЯ

АВТОВОКЗАЛ

1-я линия 21

САУНА

8-я линия 19

АВТОШКОЛА

ГУВД

Кузнецкая

пос. Энергетиков

пос. Энергетиков

73

98

93

94

101

278

125

74

262

123

75

342

116

108

109

масштаб 1:2000

Условные обозначения

- Существующий Билборд
- Планируемый Билборд
- Существующий Светодиодный экран
- Планируемый Светодиодный экран
- Существующая Стела
- Существующий Пилон
- Планируемый Пилон
- Существующий Флагшток
- Существующий Остановочный пункт
- Планируемый Остановочный пункт

Карта размещения рекламных конструкций допустимых к установке на территории Златоустовского городского округа

Лист 16

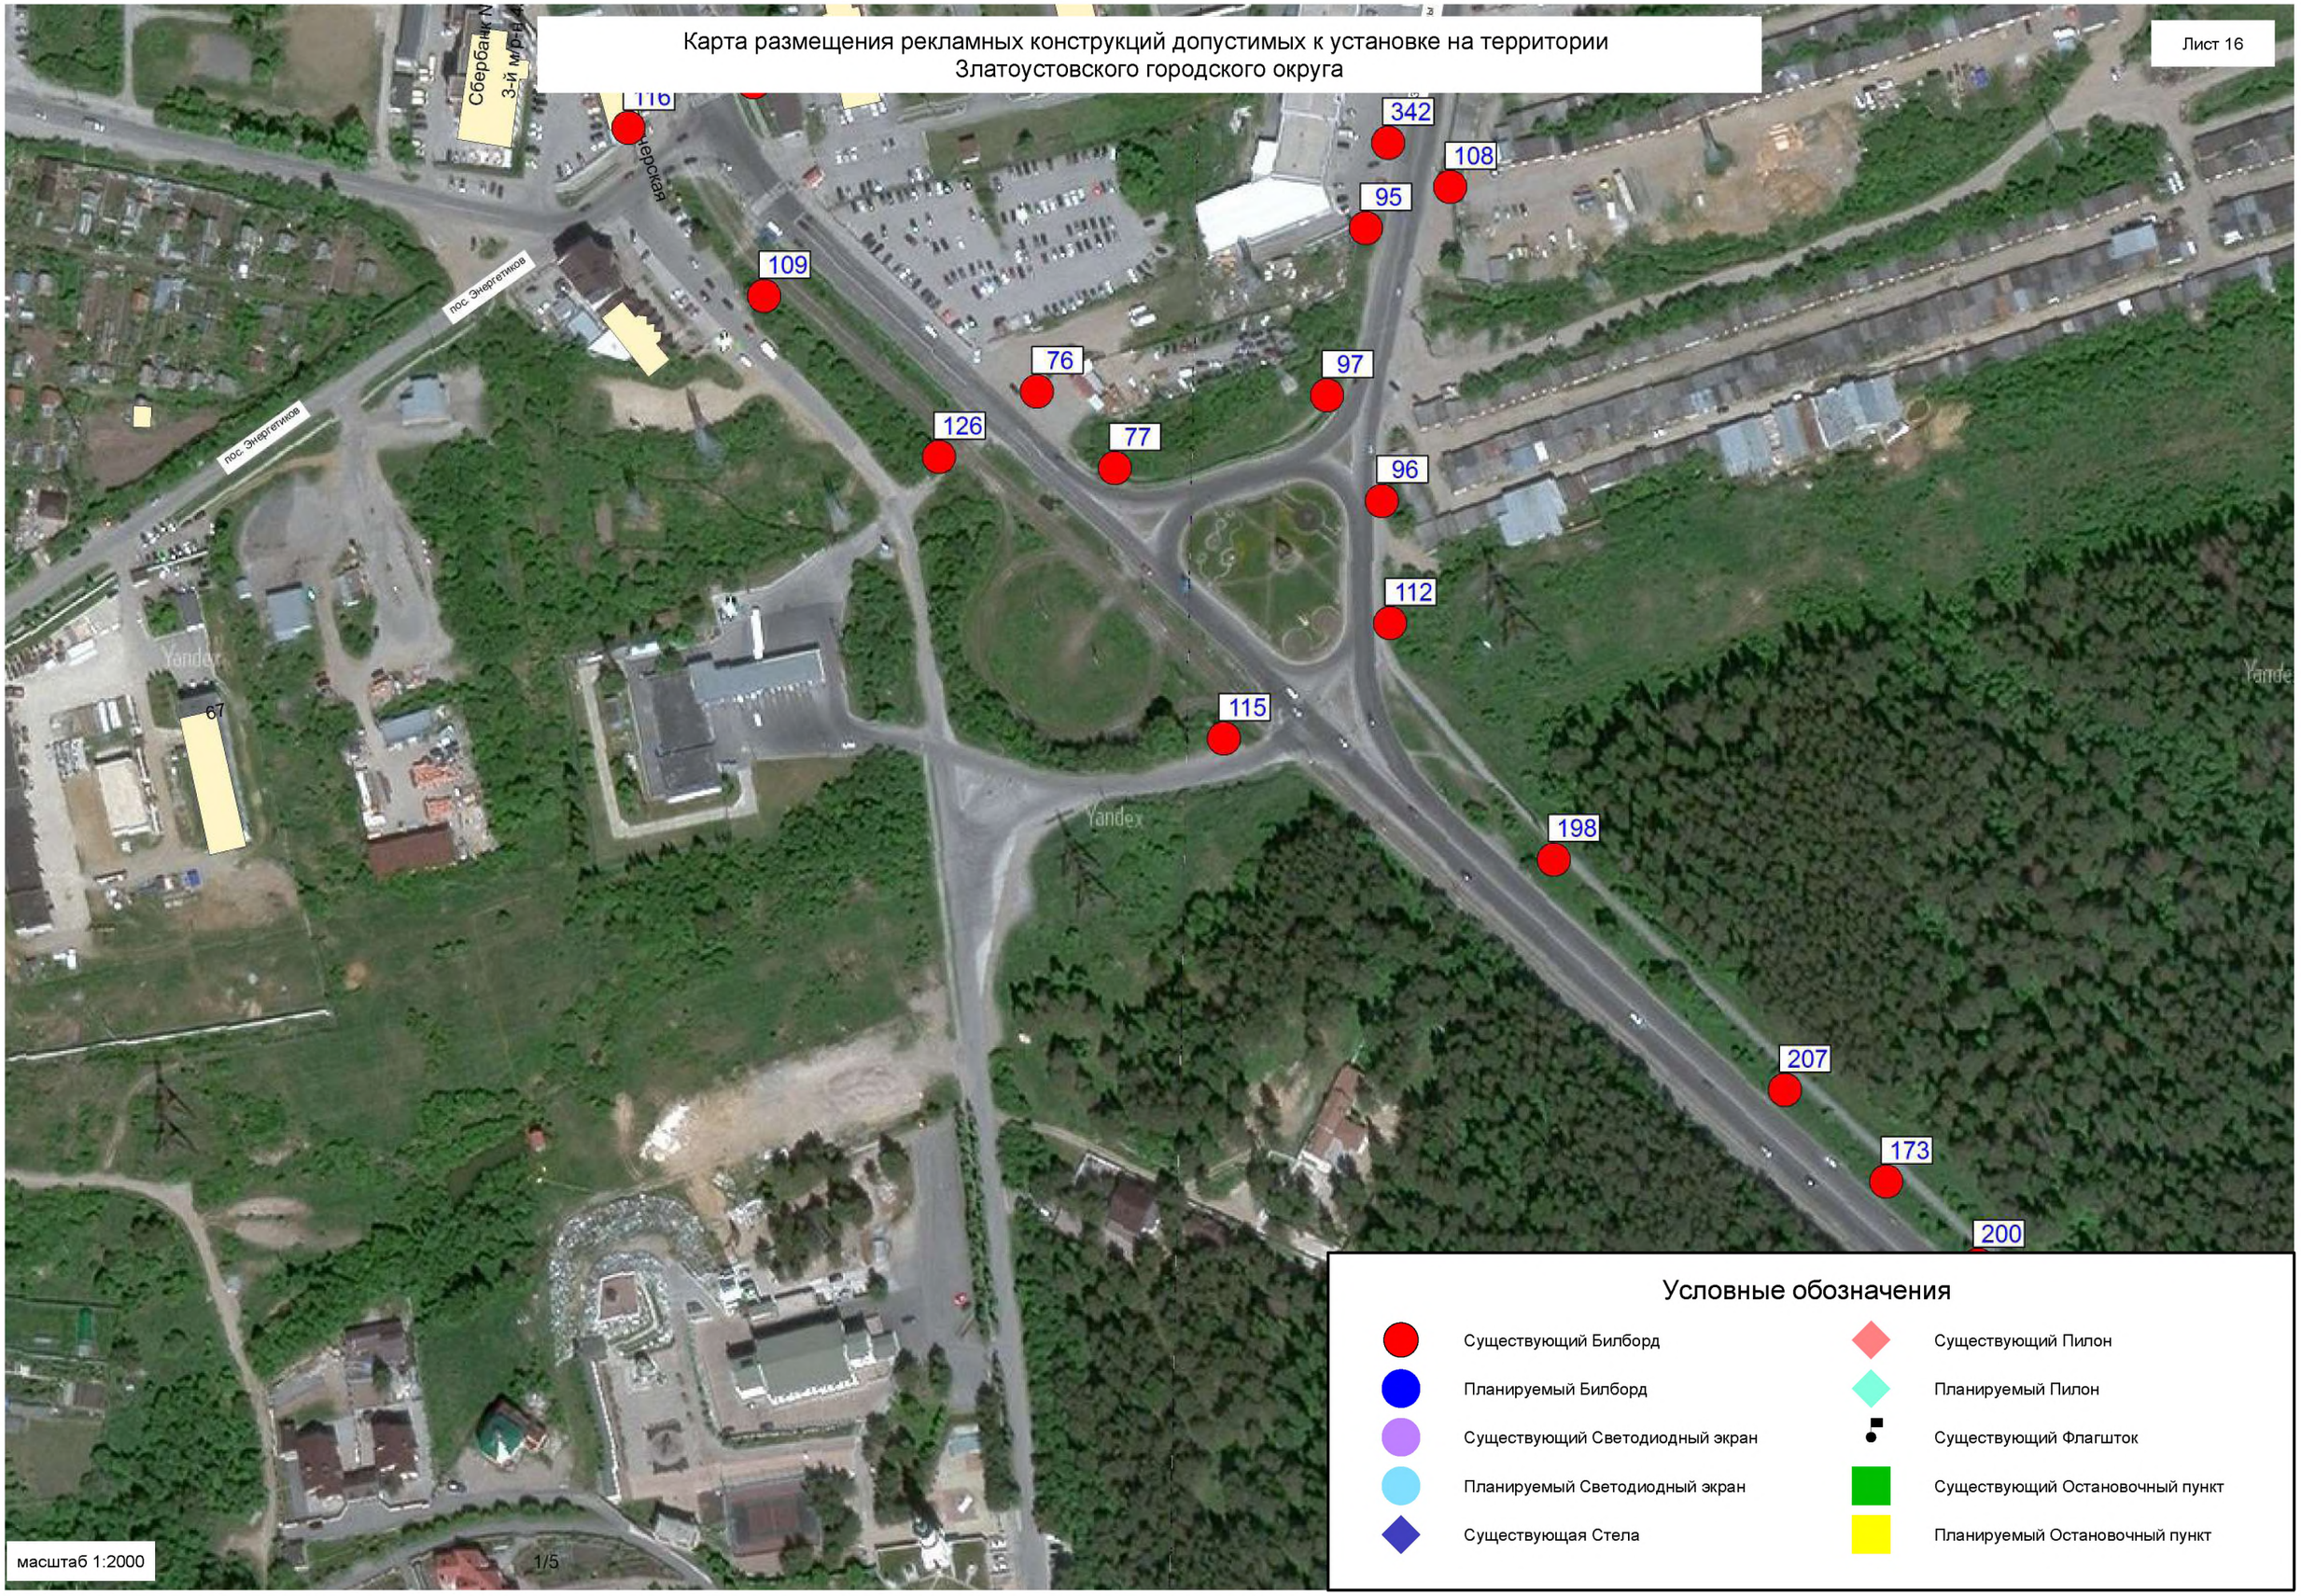

Условные обозначения

- Существующий Билборд
- Планируемый Билборд
- Существующий Светодиодный экран
- Планируемый Светодиодный экран
- Существующая Стела
- Существующий Пилон
- Планируемый Пилон
- Существующий Флагшток
- Существующий Остановочный пункт
- Планируемый Остановочный пункт

Карта размещения рекламных конструкций допустимых к установке на территории Златоустовского городского округа

Лист 17

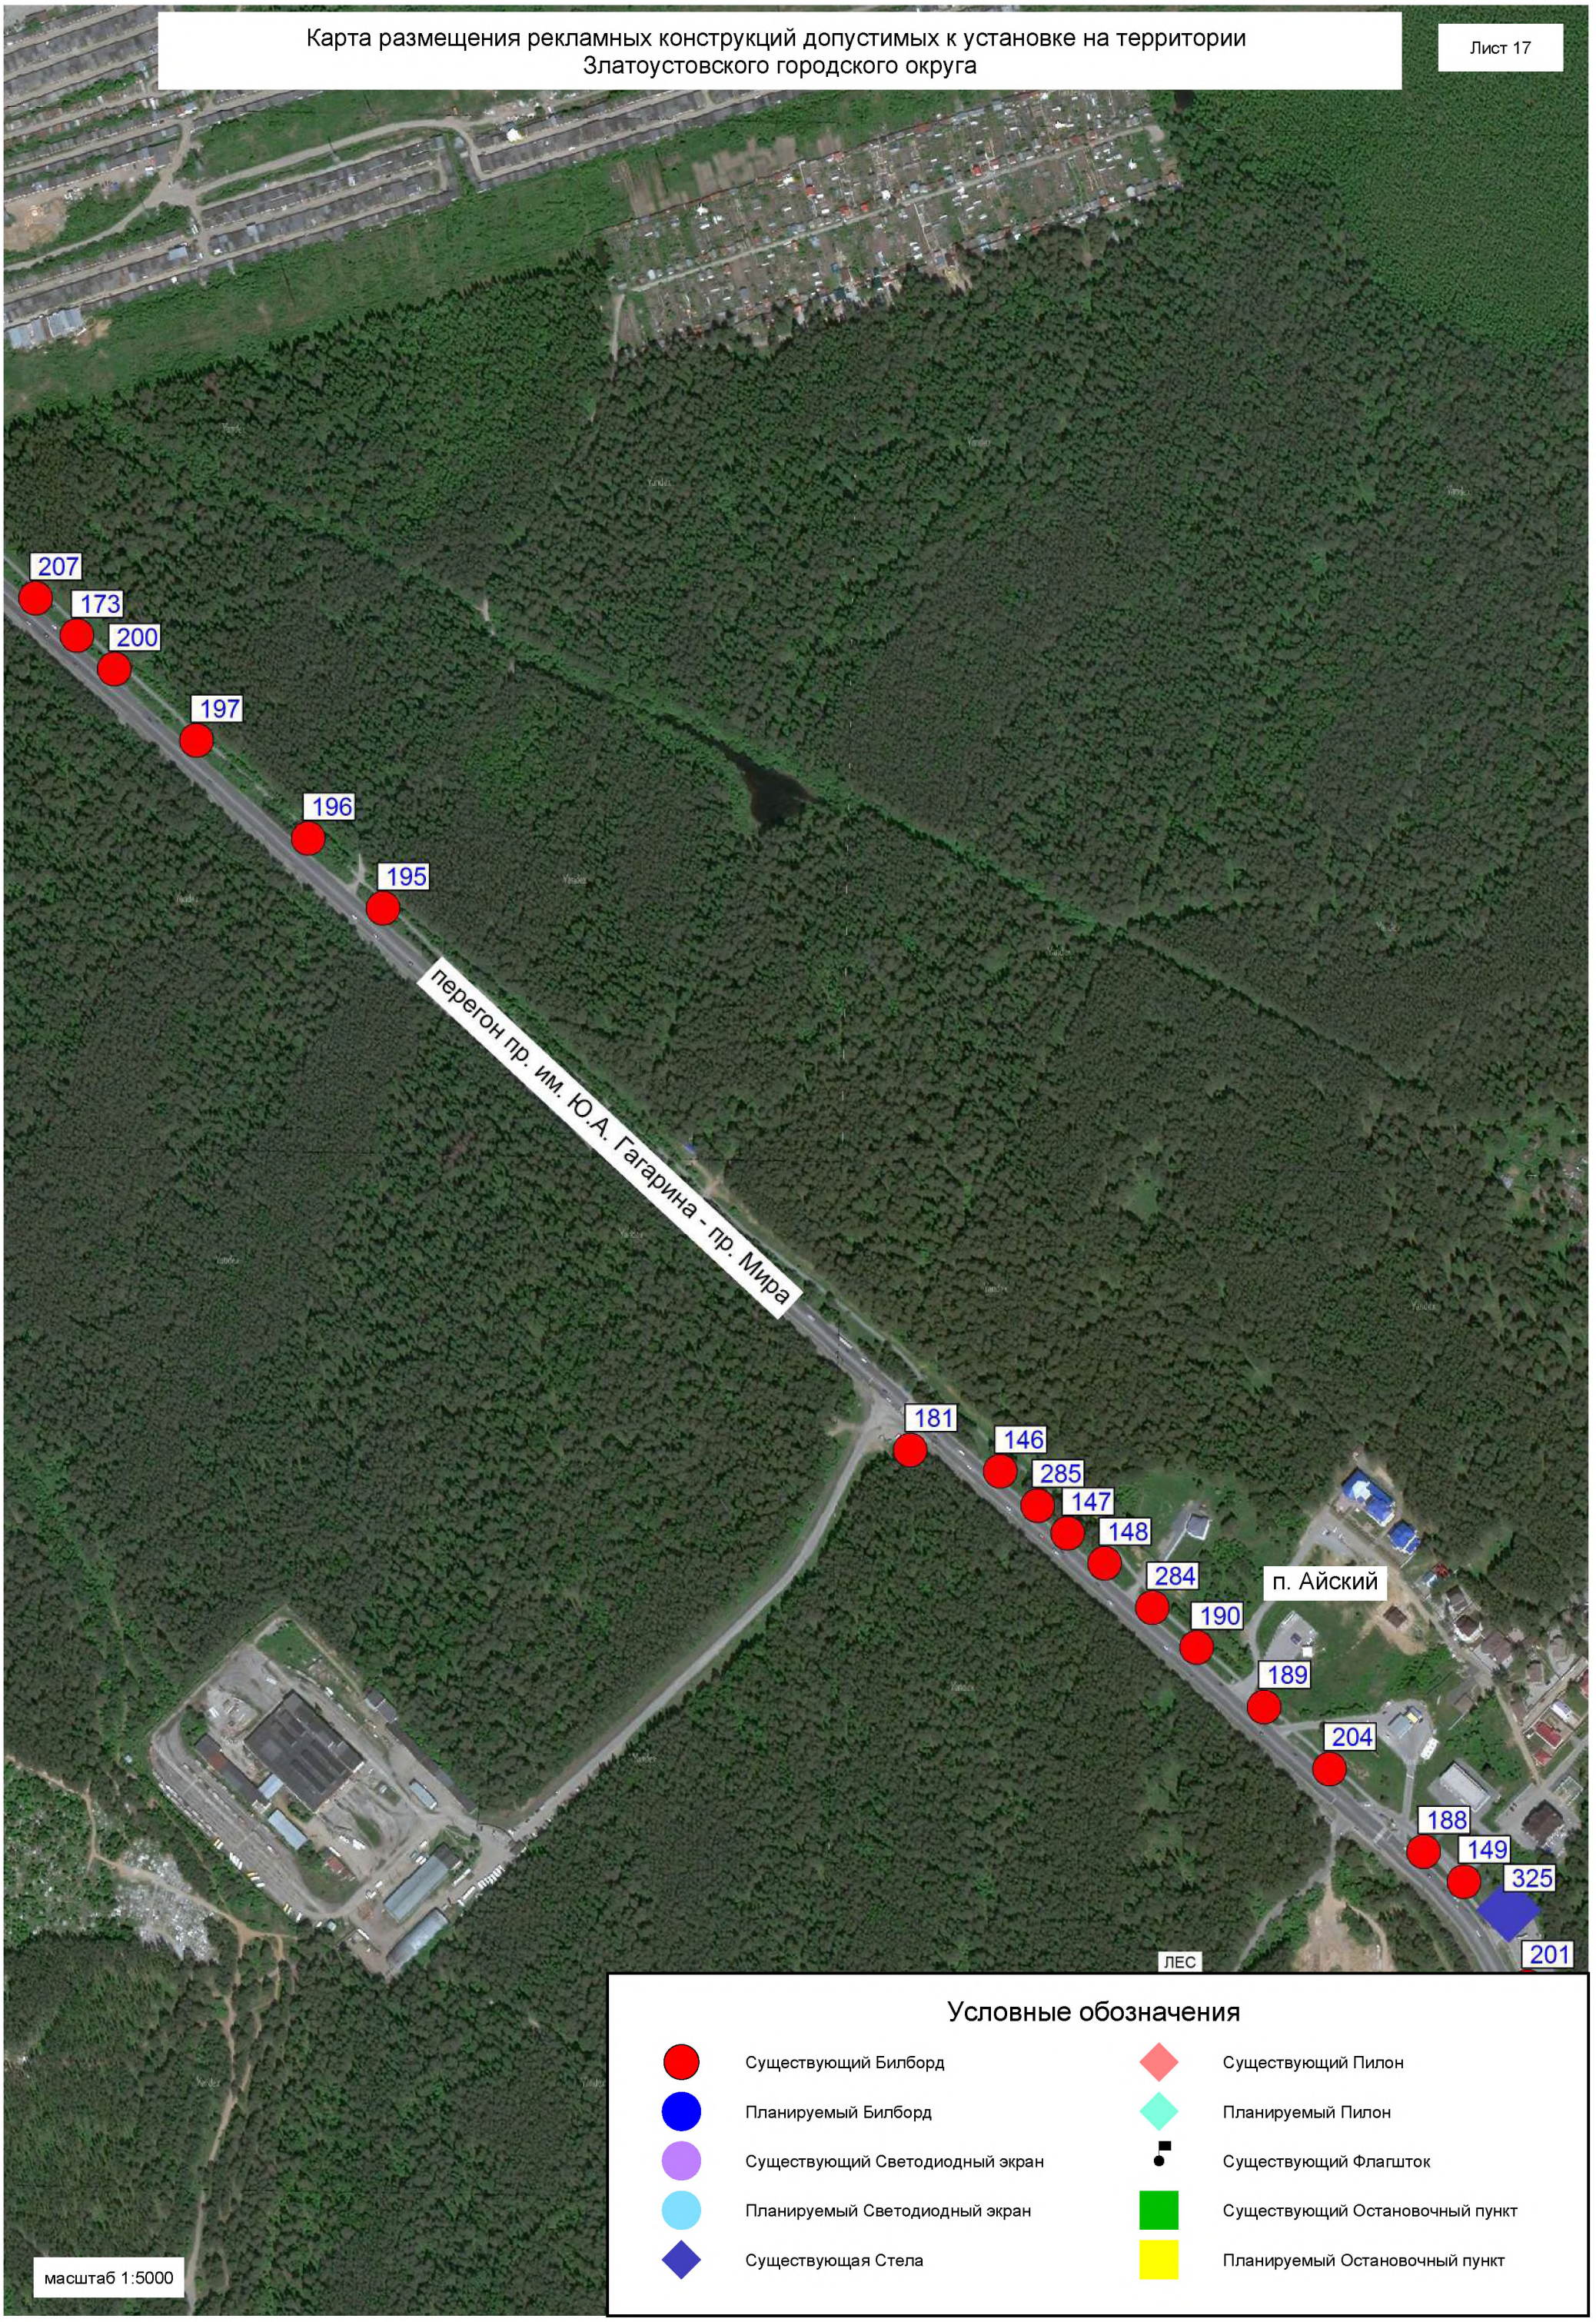

Условные обозначения

- Существующий Билборд
- Планируемый Билборд
- Существующий Светодиодный экран
- Планируемый Светодиодный экран
- Существующая Стела
- Существующий Пилон
- Планируемый Пилон
- Существующий Флагшток
- Существующий Остановочный пункт
- Планируемый Остановочный пункт

Карта размещения рекламных конструкций допустимых к установке на территории
Златоустовского городского округа

Лист 18

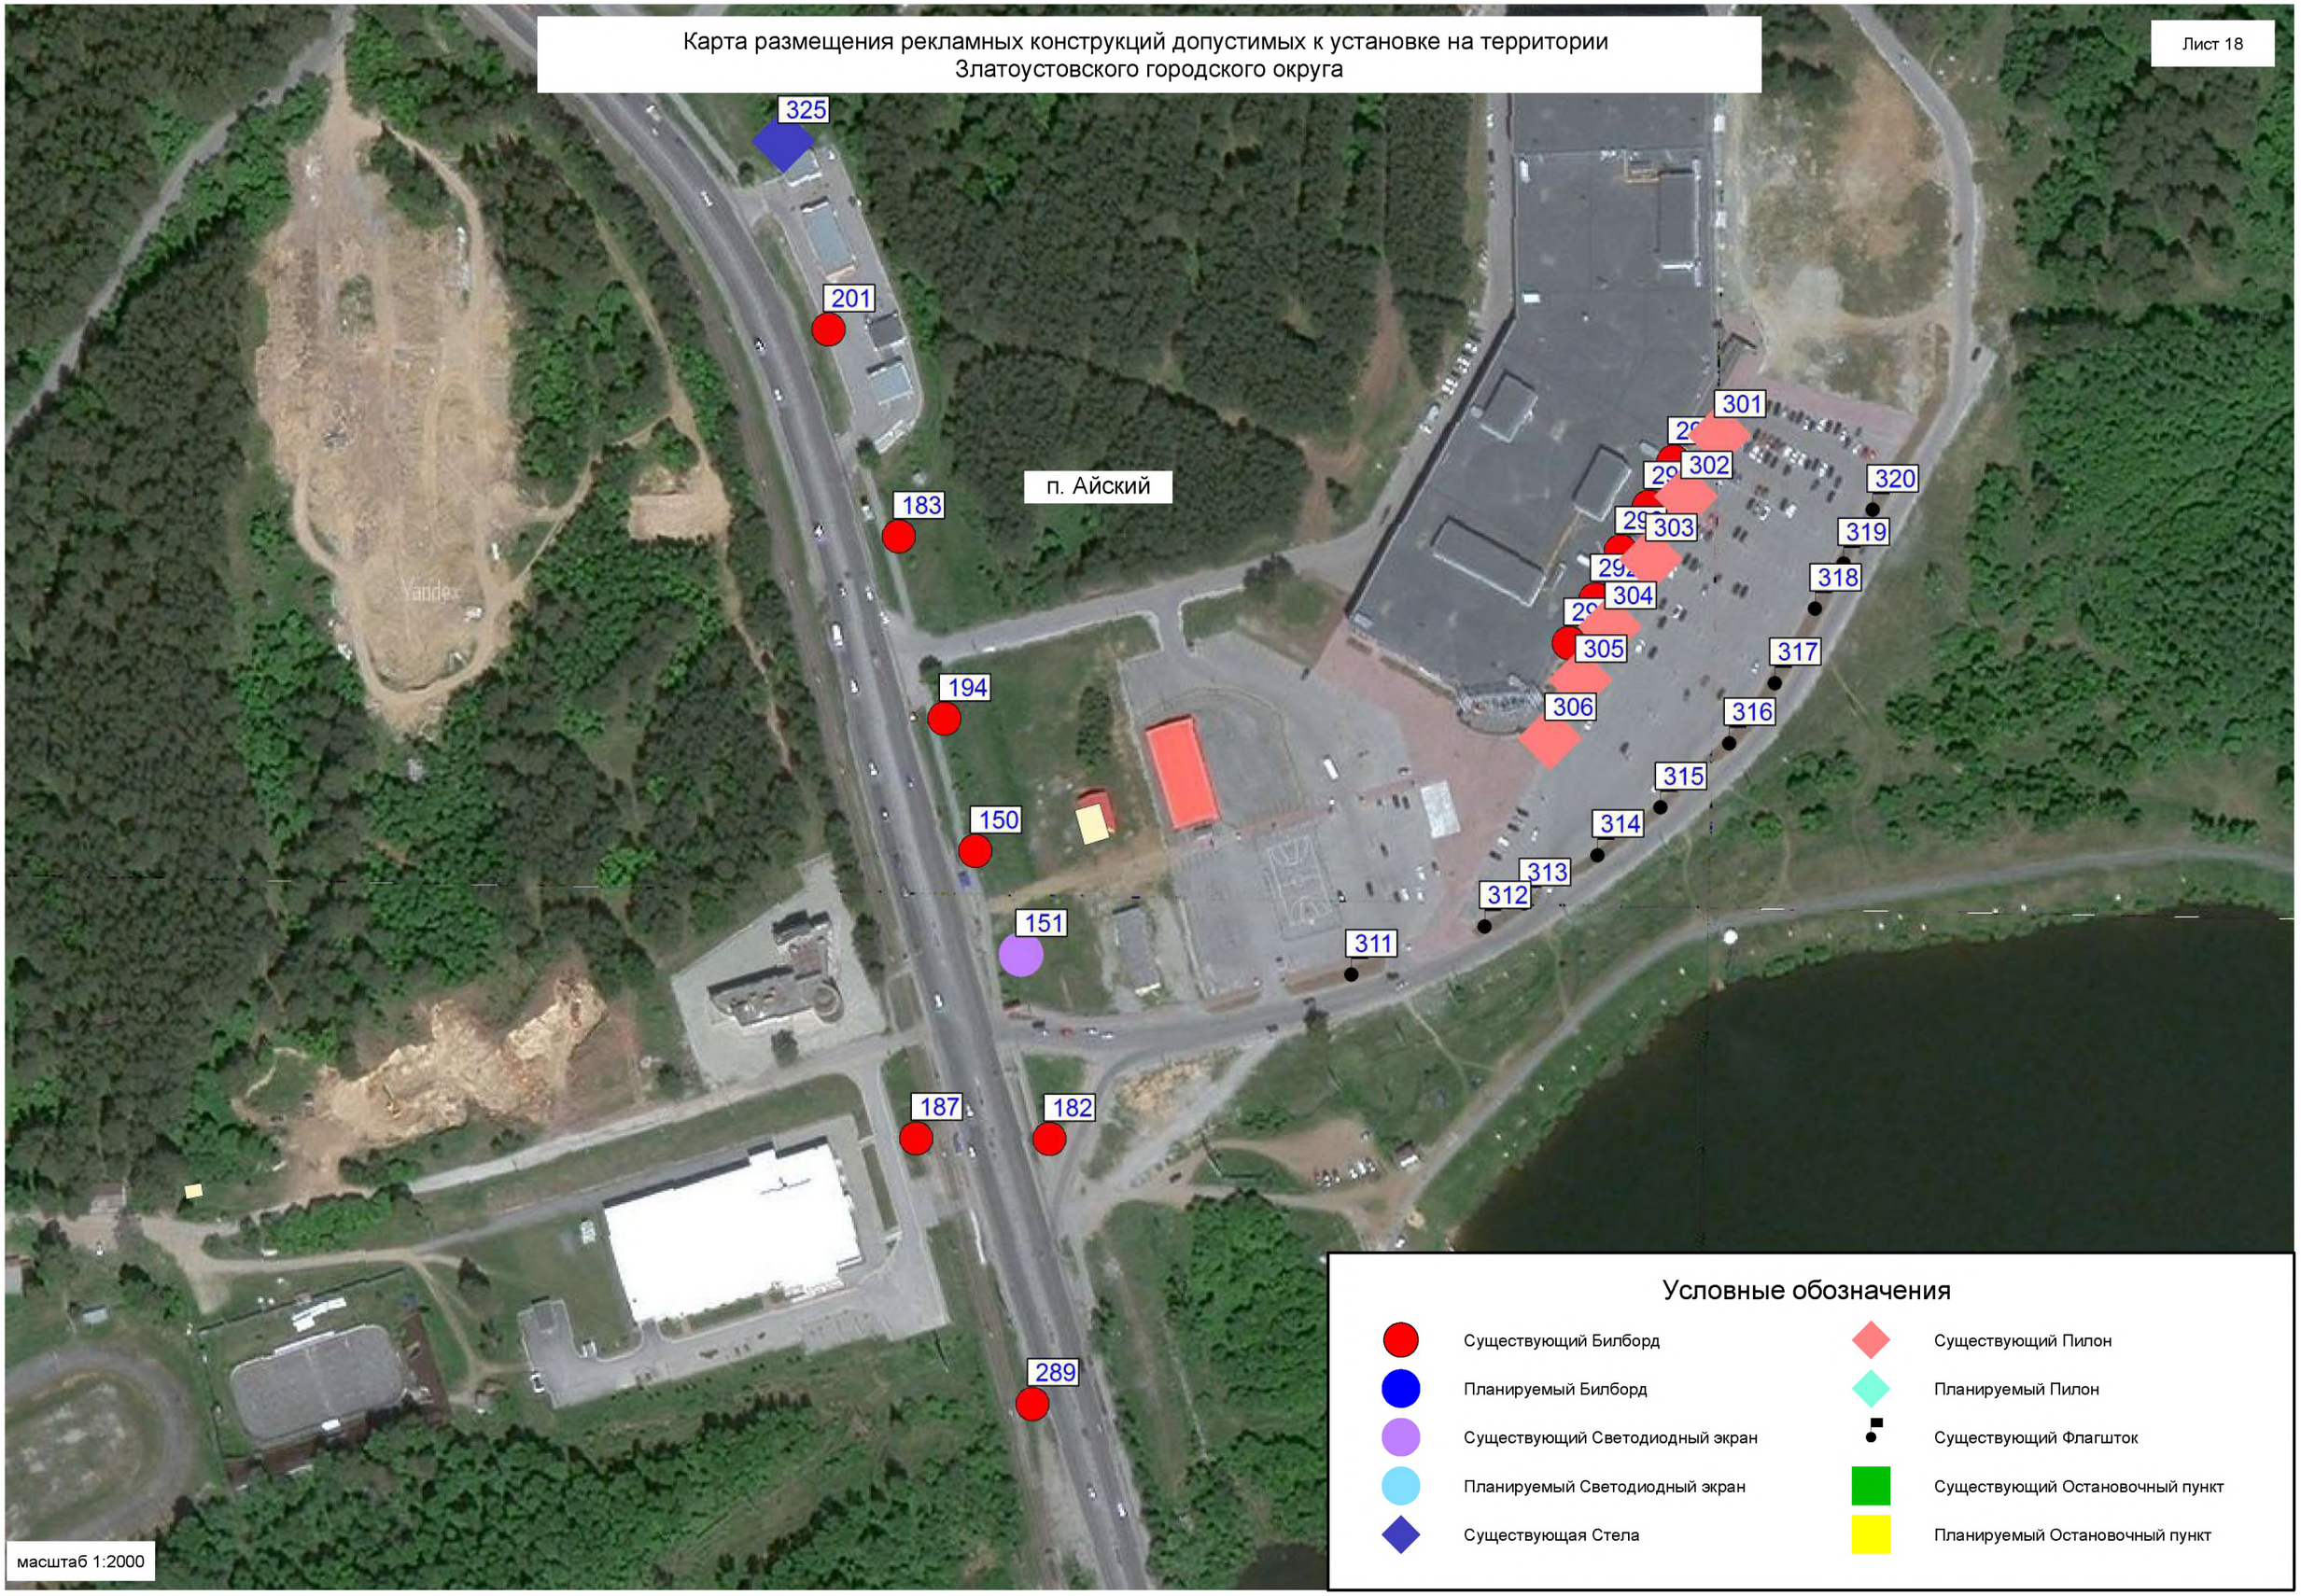

Условные обозначения

- Существующий Билборд
- Планируемый Билборд
- Существующий Светодиодный экран
- Планируемый Светодиодный экран
- Существующая Стела
- Существующий Пилон
- Планируемый Пилон
- Существующий Флагшток
- Существующий Остановочный пункт
- Планируемый Остановочный пункт

Карта размещения рекламных конструкций допустимых к установке на территории Златоустовского городского округа

Лист 19

п. Айский, 70

183
194
150
151
187
182
301
295
302
294
293
303
292
304
291
305
306
320
319
318
317
316
315
314
313
312
311

масштаб 1:1000

Условные обозначения

- Существующий Билборд
- Планируемый Билборд
- Существующий Светодиодный экран
- Планируемый Светодиодный экран
- Существующая Стела
- Существующий Пилон
- Планируемый Пилон
- Существующий Флагшток
- Существующий Остановочный пункт
- Планируемый Остановочный пункт

Карта размещения рекламных конструкций допустимых к установке на территории
Златоустовского городского округа

Лист 20

289

152

281

210

347

348

р. Ай

пр. Мира

ул. Олимпийская

16

20

19

30

28

Yandex

масштаб 1:2000

Условные обозначения

- Существующий Билборд
- Планируемый Билборд
- Существующий Светодиодный экран
- Планируемый Светодиодный экран
- Существующая Стела
- Существующий Пилон
- Планируемый Пилон
- Существующий Флагшток
- Существующий Остановочный пункт
- Планируемый Остановочный пункт

Карта размещения рекламных конструкций допустимых к установке на территории Златоустовского городского округа

Лист 21

пр. Мира

250

249

339

340

344

объездная дорога от Налоговой инспекции до выезда на пос. Балашиха

Yande

масштаб 1:2000

Условные обозначения

- Существующий Билборд
- Планируемый Билборд
- Существующий Светодиодный экран
- Планируемый Светодиодный экран
- Существующая Стела
- Существующий Пилон
- Планируемый Пилон
- Существующий Флагшток
- Существующий Остановочный пункт
- Планируемый Остановочный пункт

Карта размещения рекламных конструкций допустимых к установке на территории Златоустовского городского округа

Лист 22

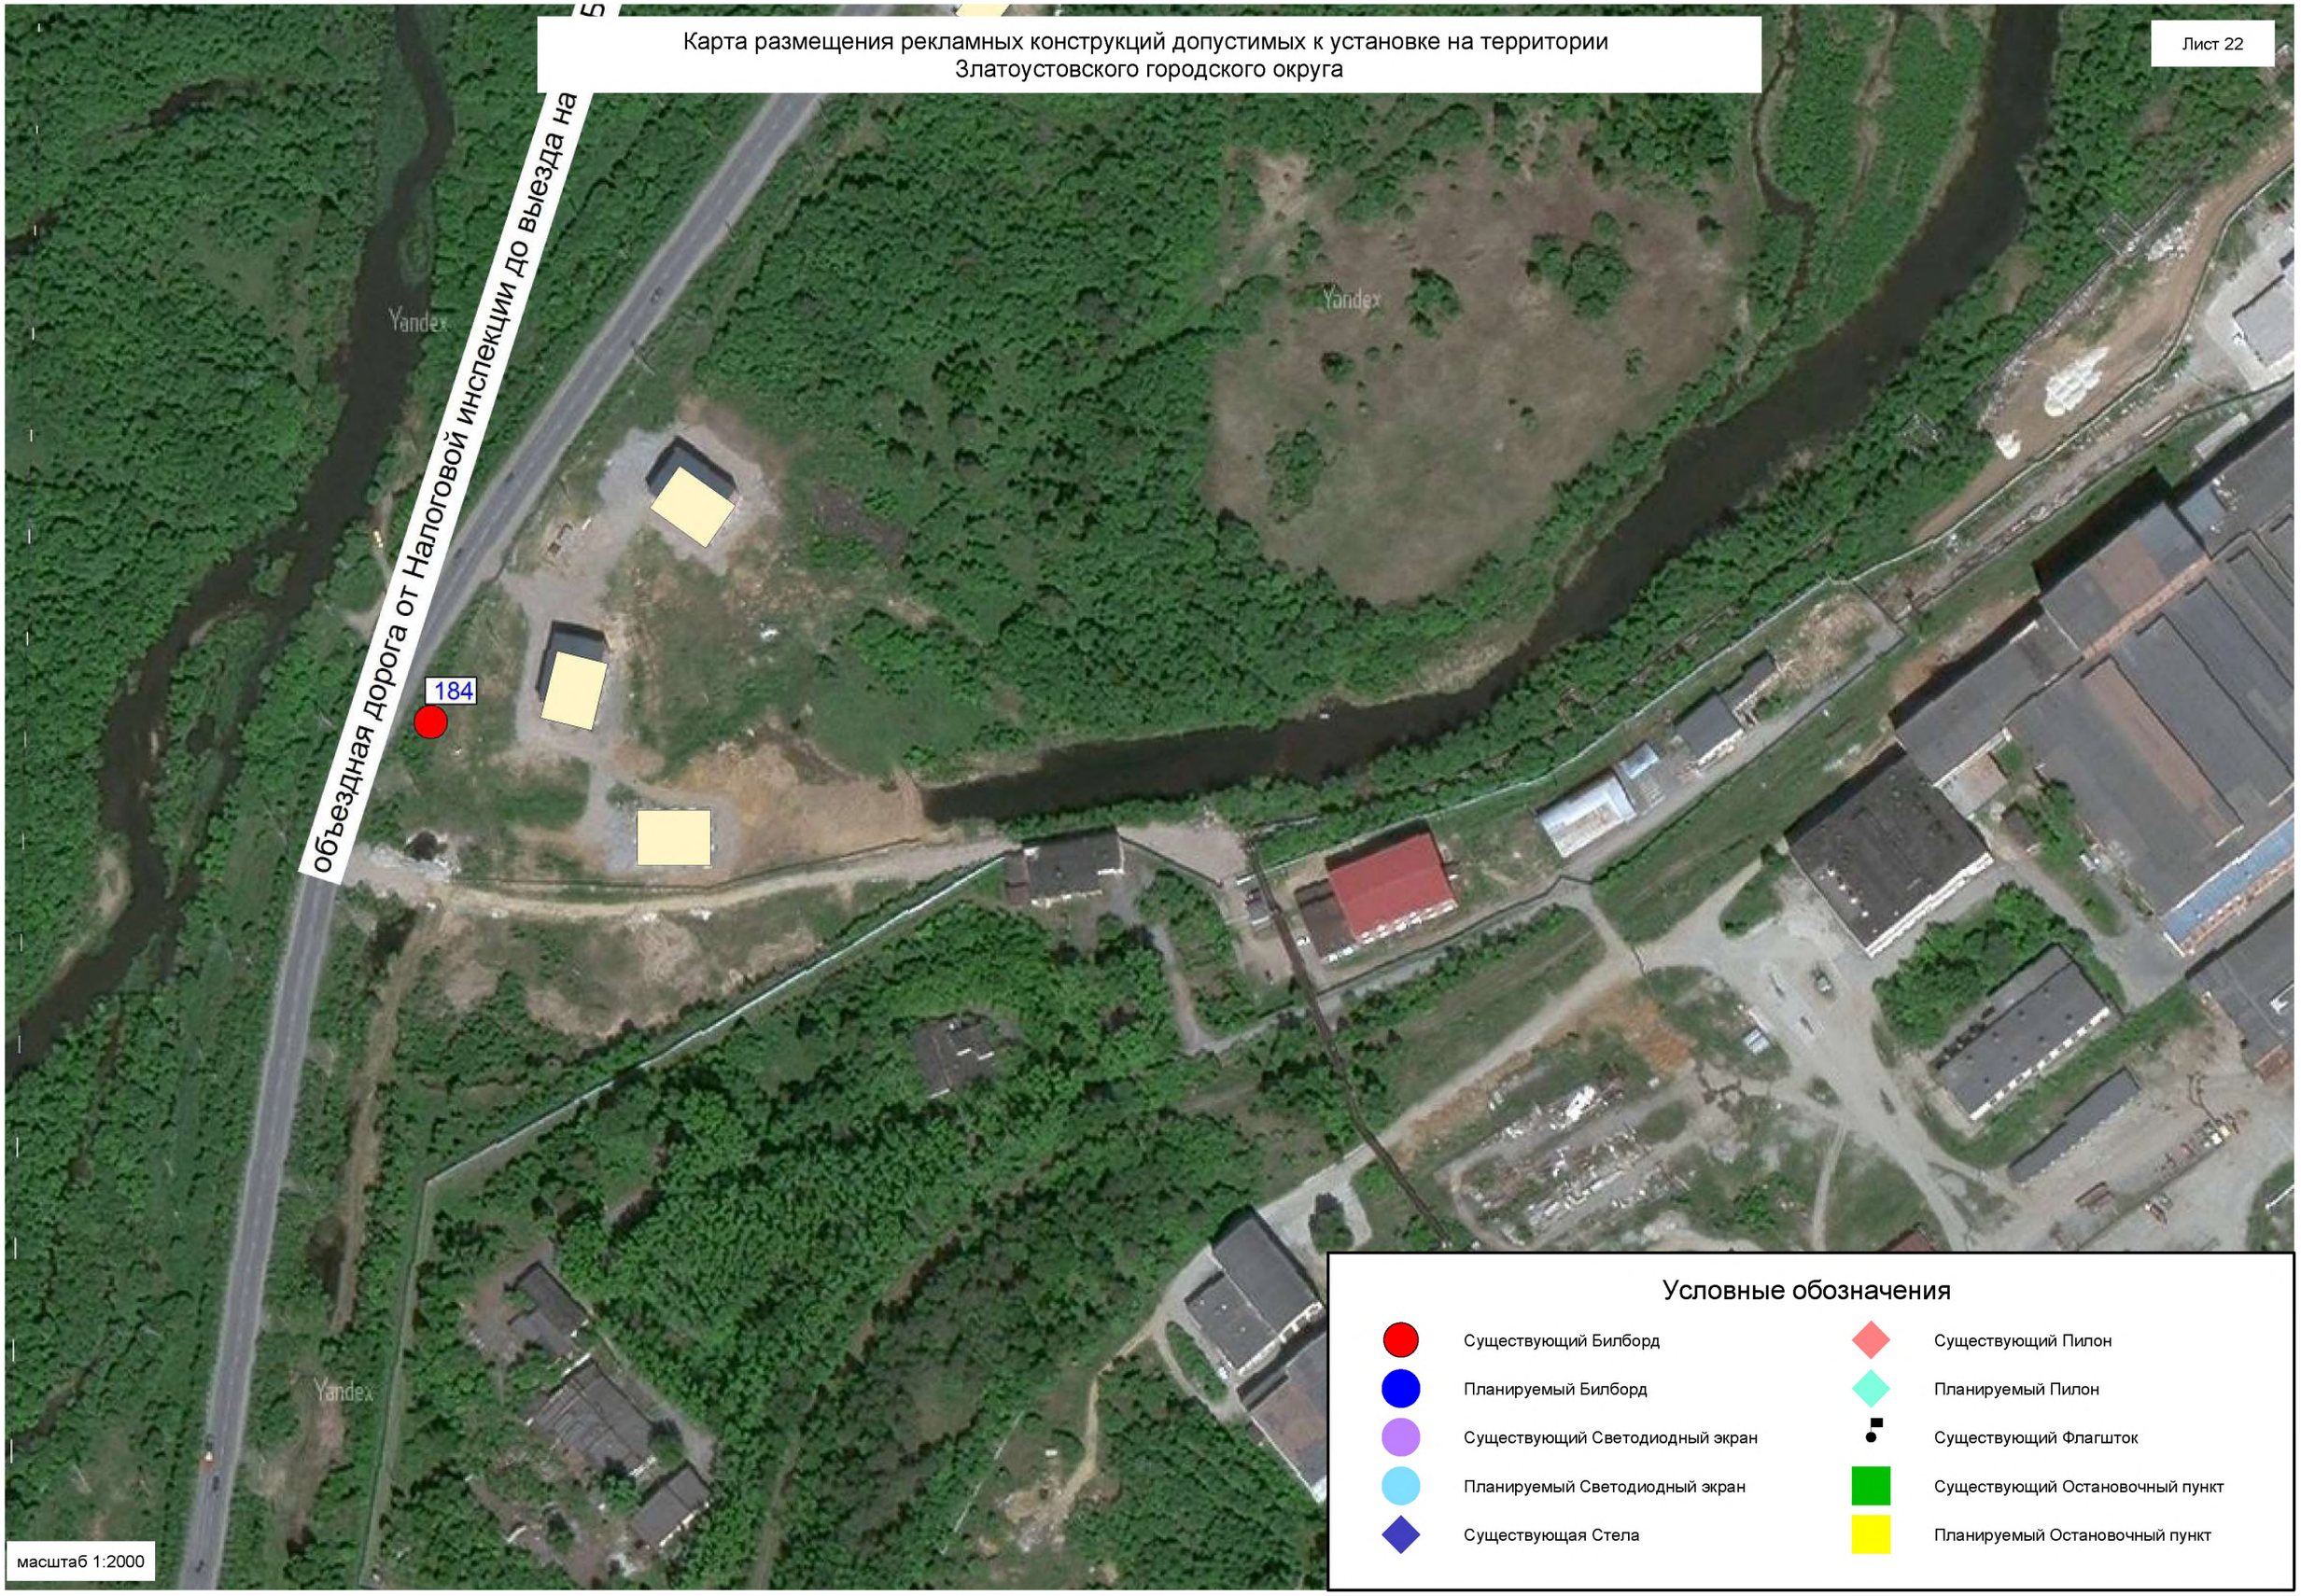

масштаб 1:2000

Условные обозначения

- Существующий Билборд
- Планируемый Билборд
- Существующий Светодиодный экран
- Планируемый Светодиодный экран
- Существующая Стела
- Существующий Пилон
- Планируемый Пилон
- Существующий Флагшток
- Существующий Остановочный пункт
- Планируемый Остановочный пункт

Карта размещения рекламных конструкций допустимых к установке на территории Златоустовского городского округа

Лист 23

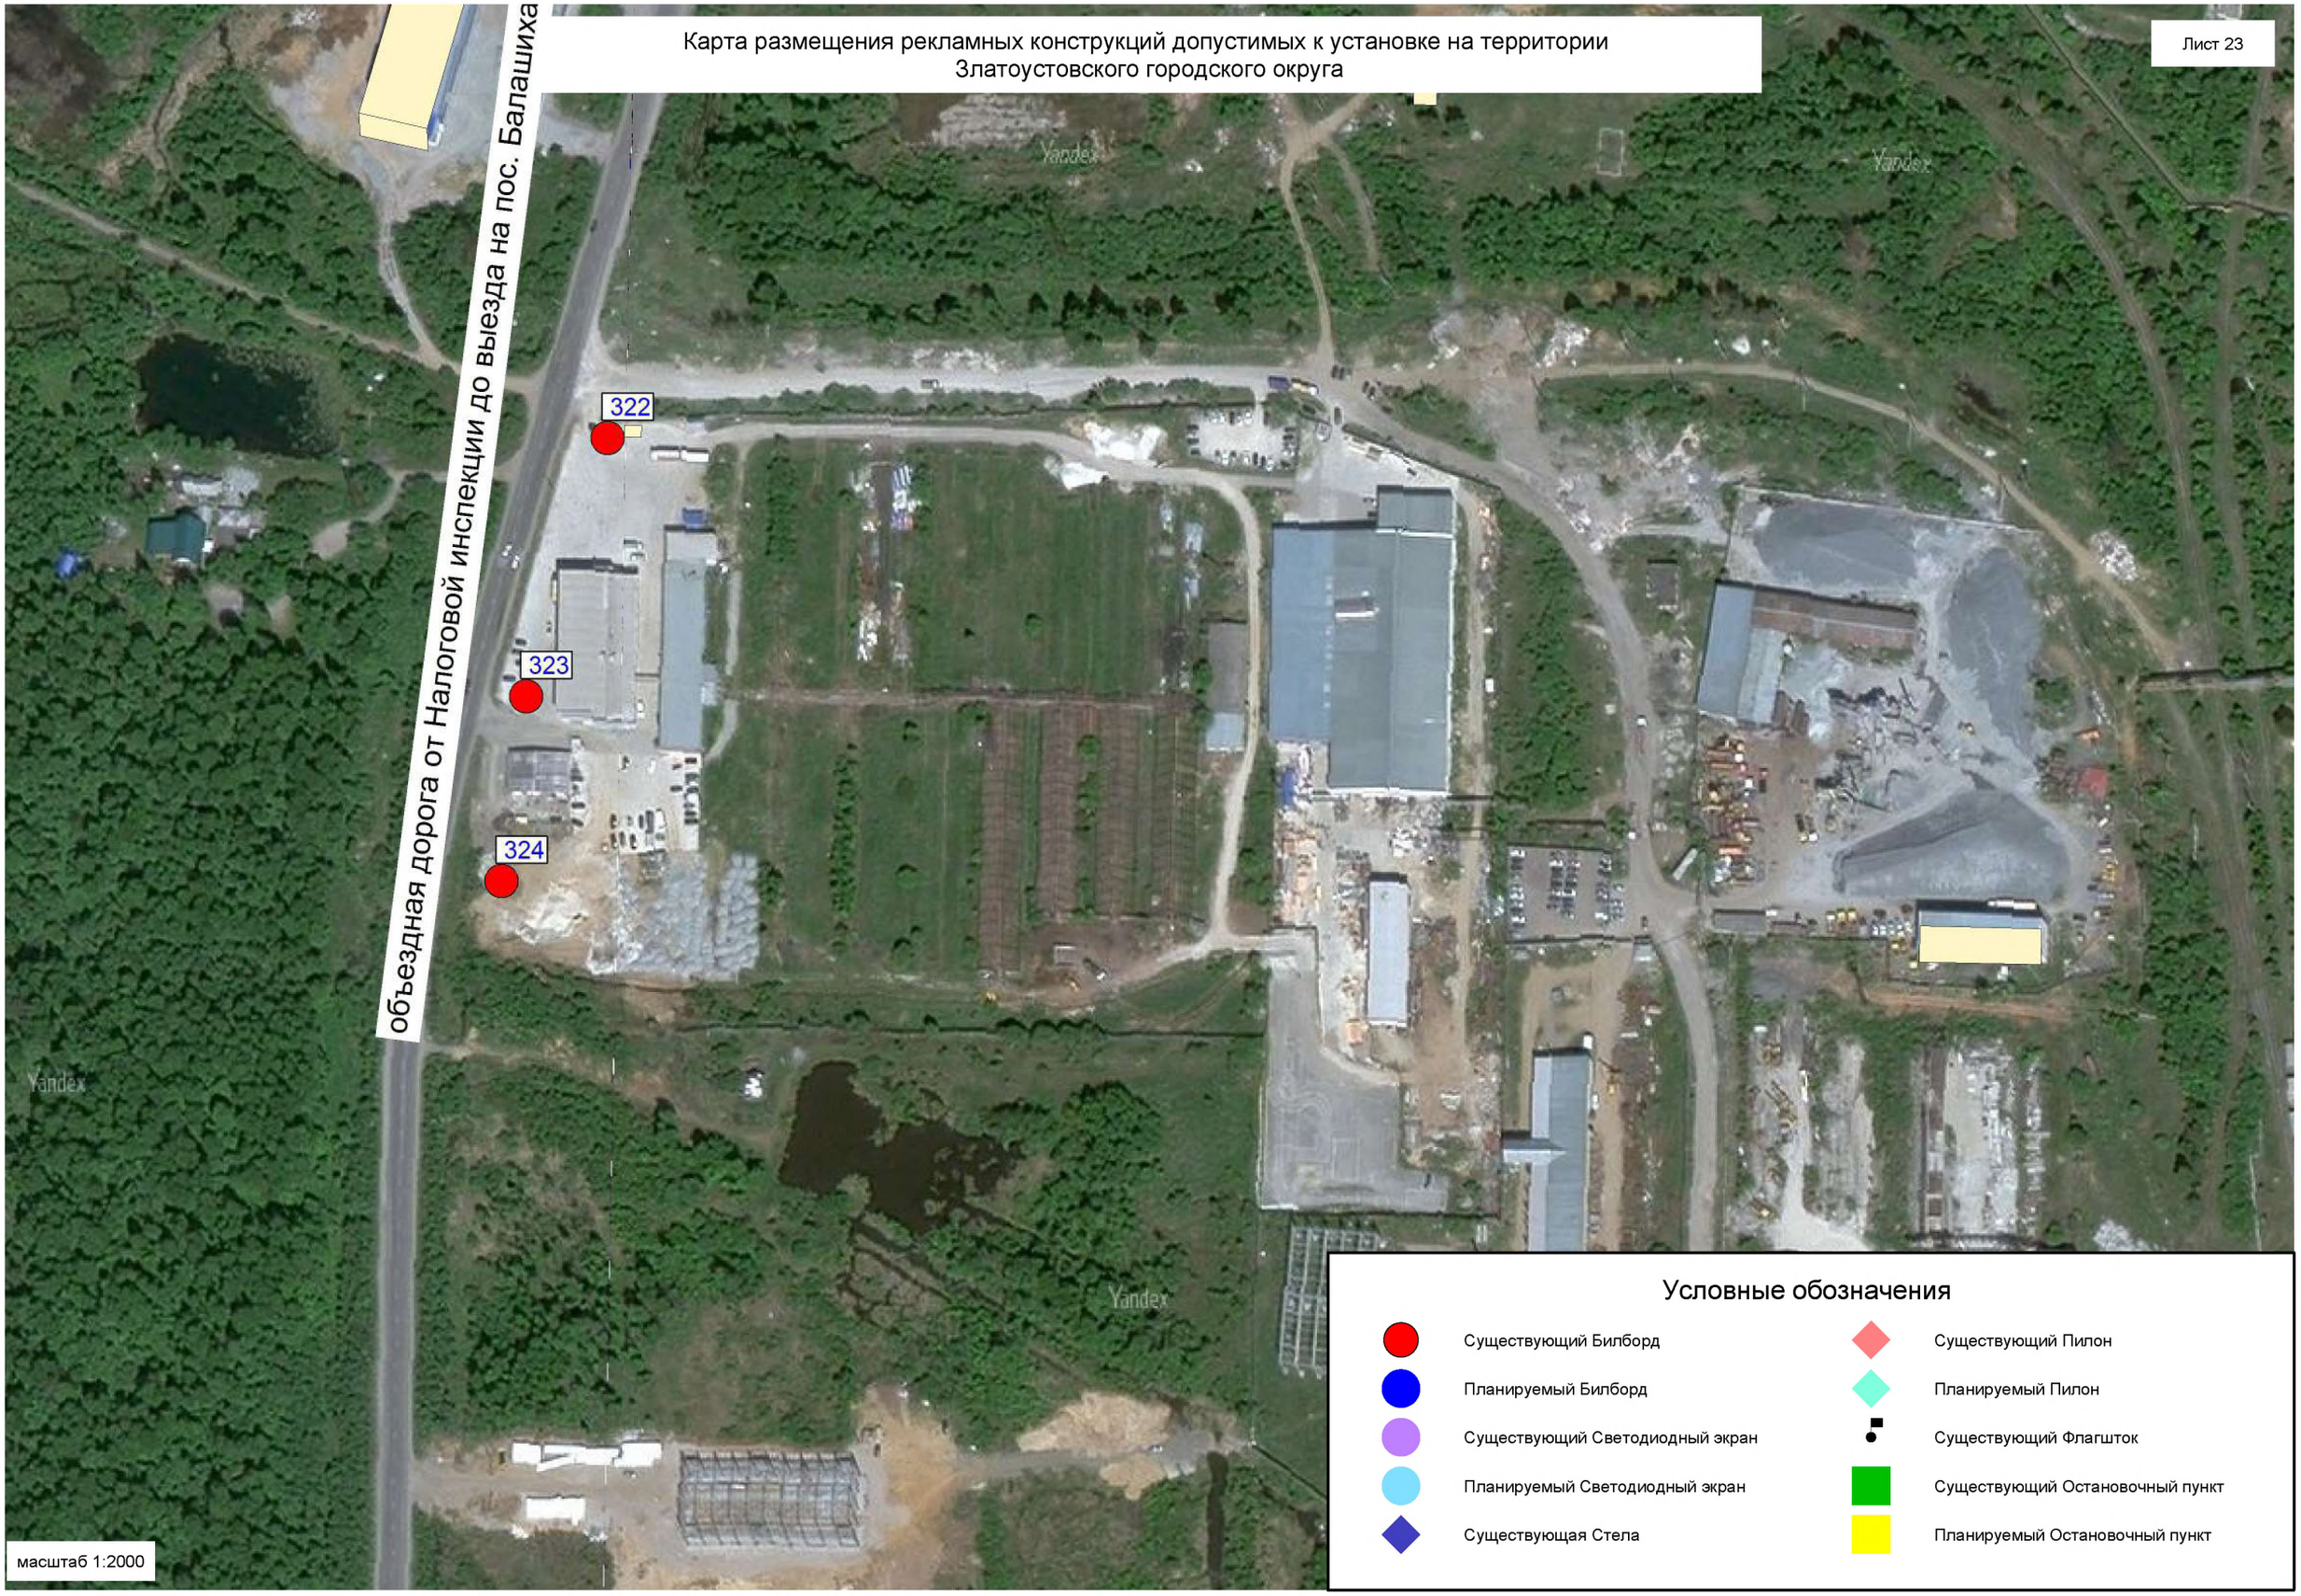

Условные обозначения

- Существующий Билборд
- Планируемый Билборд
- Существующий Светодиодный экран
- Планируемый Светодиодный экран
- Существующая Стела
- Существующий Пилон
- Планируемый Пилон
- Существующий Флагшток
- Существующий Остановочный пункт
- Планируемый Остановочный пункт

Карта размещения рекламных конструкций допустимых к установке на территории Златоустовского городского округа

Лист 24

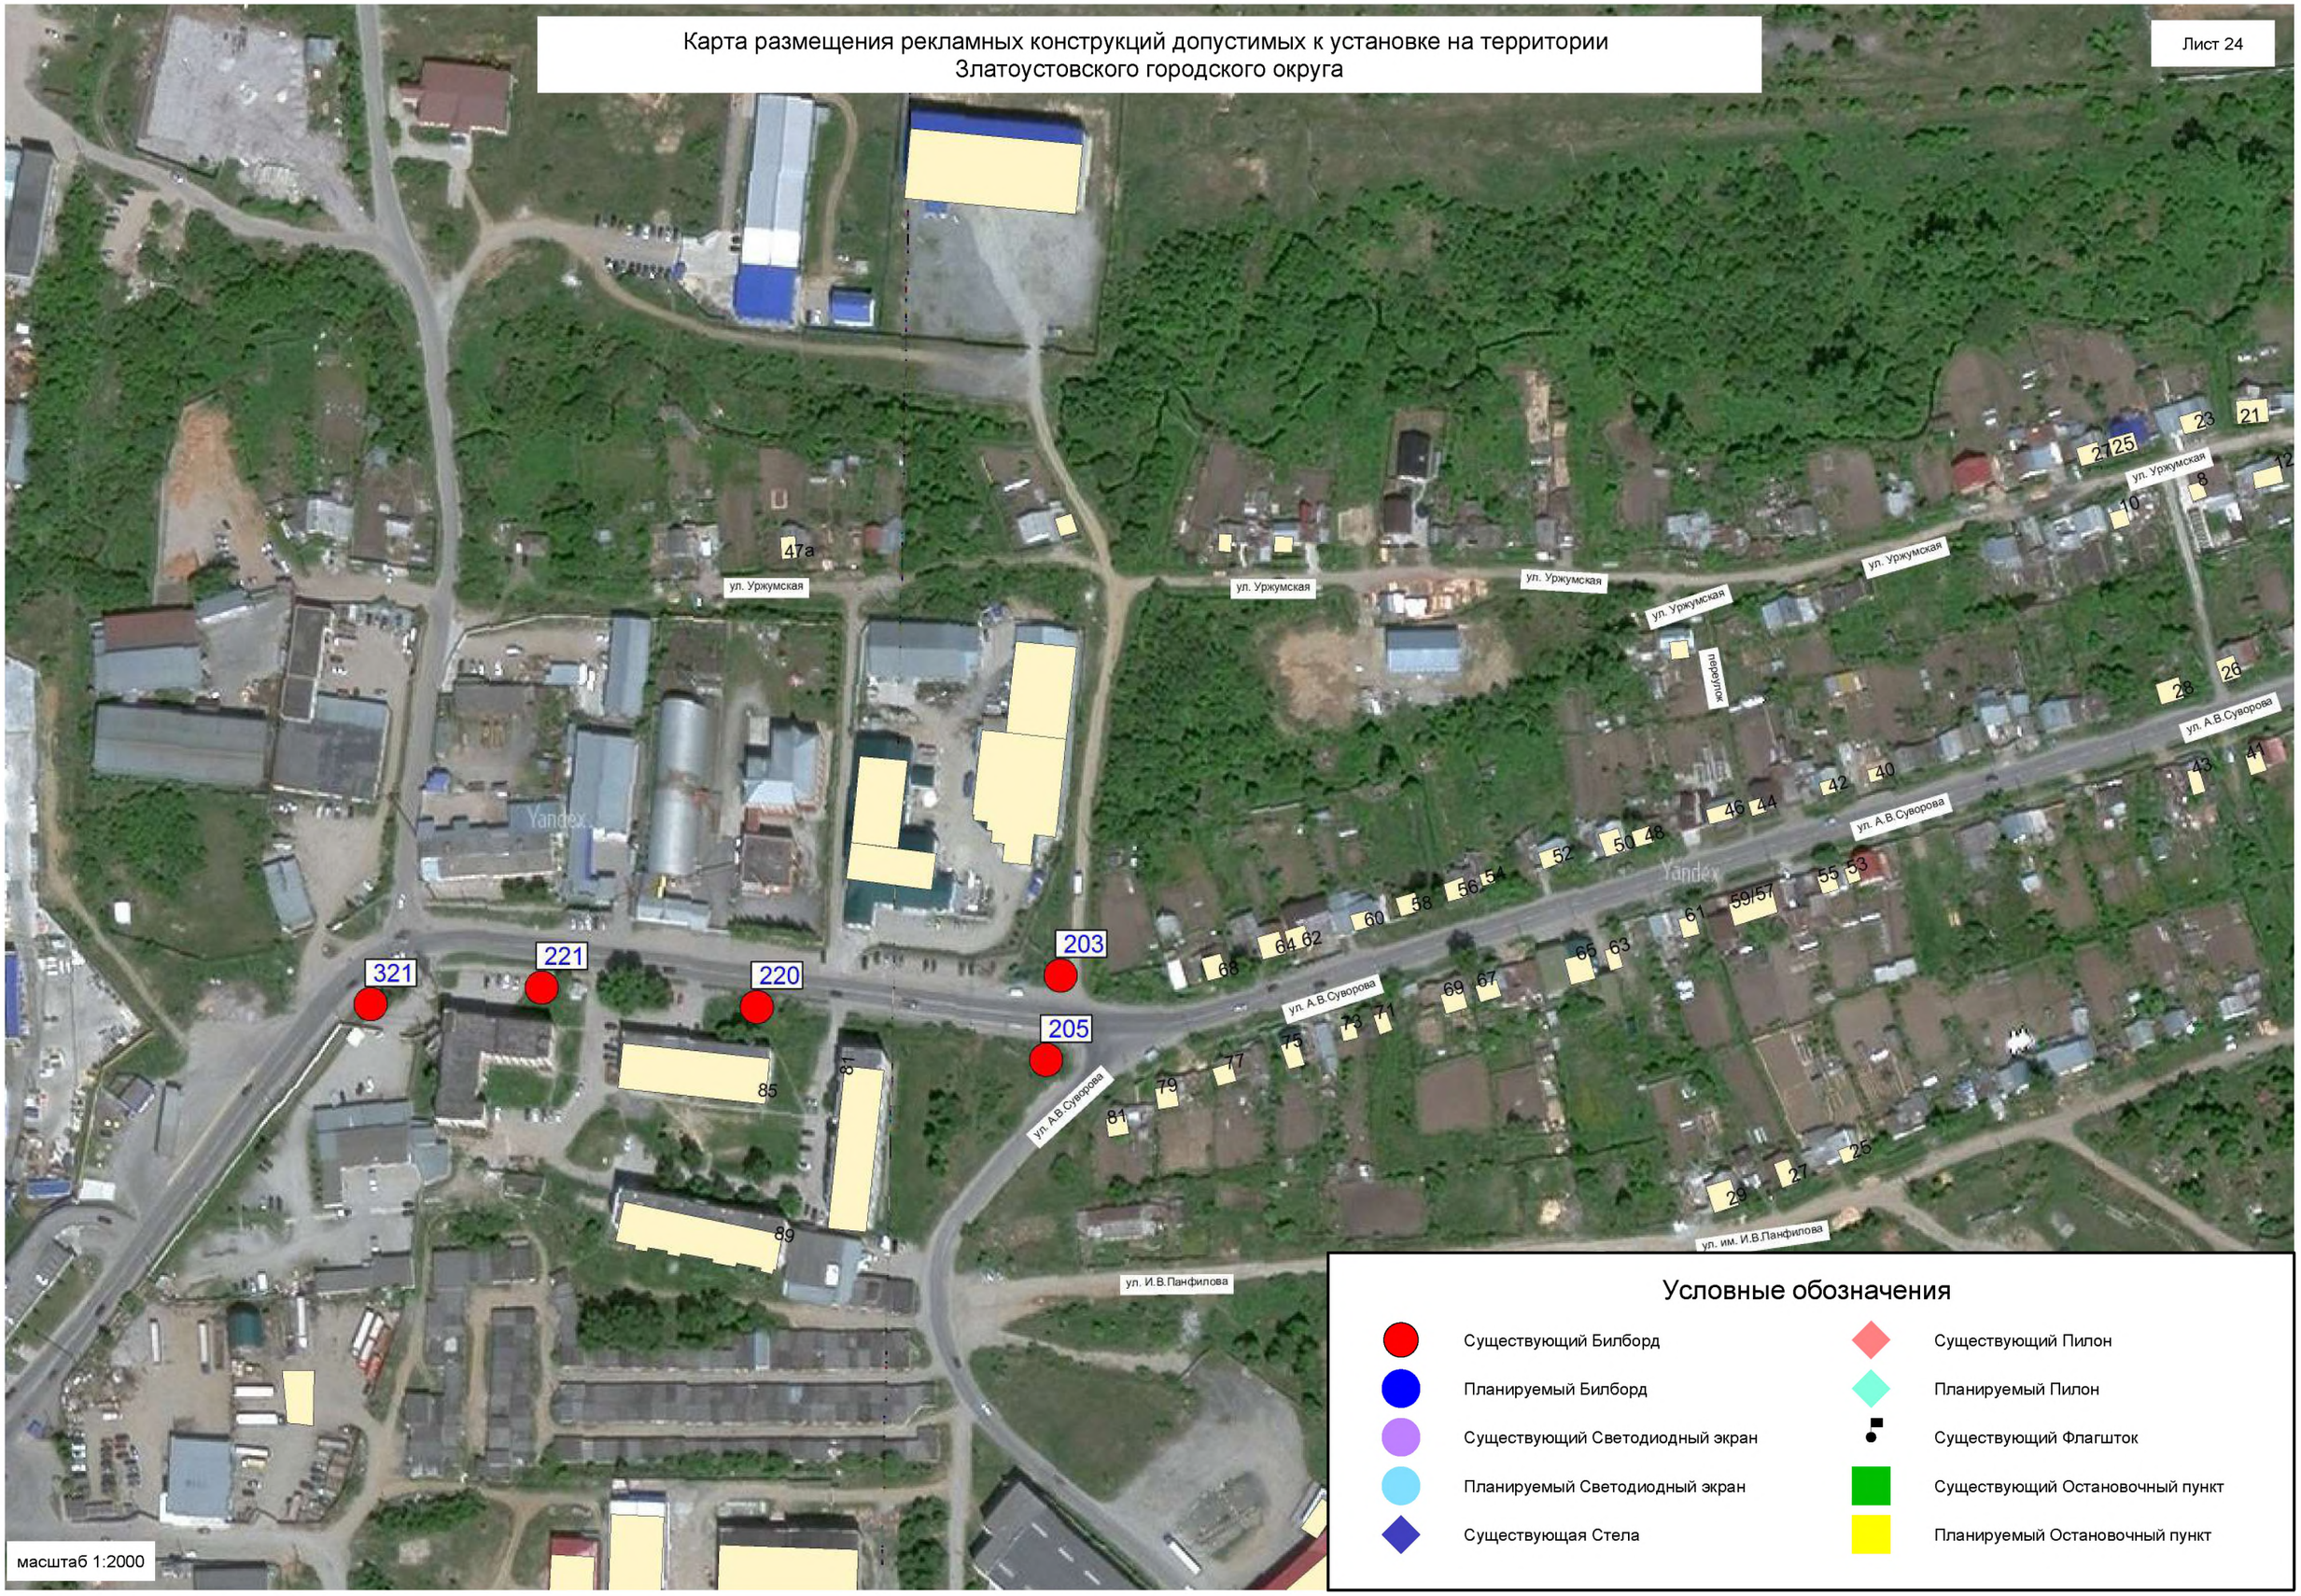

масштаб 1:2000

Условные обозначения

- Существующий Билборд
- Планируемый Билборд
- Существующий Светодиодный экран
- Планируемый Светодиодный экран
- Существующая Стела
- Существующий Пилон
- Планируемый Пилон
- Существующий Флагшток
- Существующий Остановочный пункт
- Планируемый Остановочный пункт

Карта размещения рекламных конструкций допустимых к установке на территории Златоустовского городского округа

Лист 25

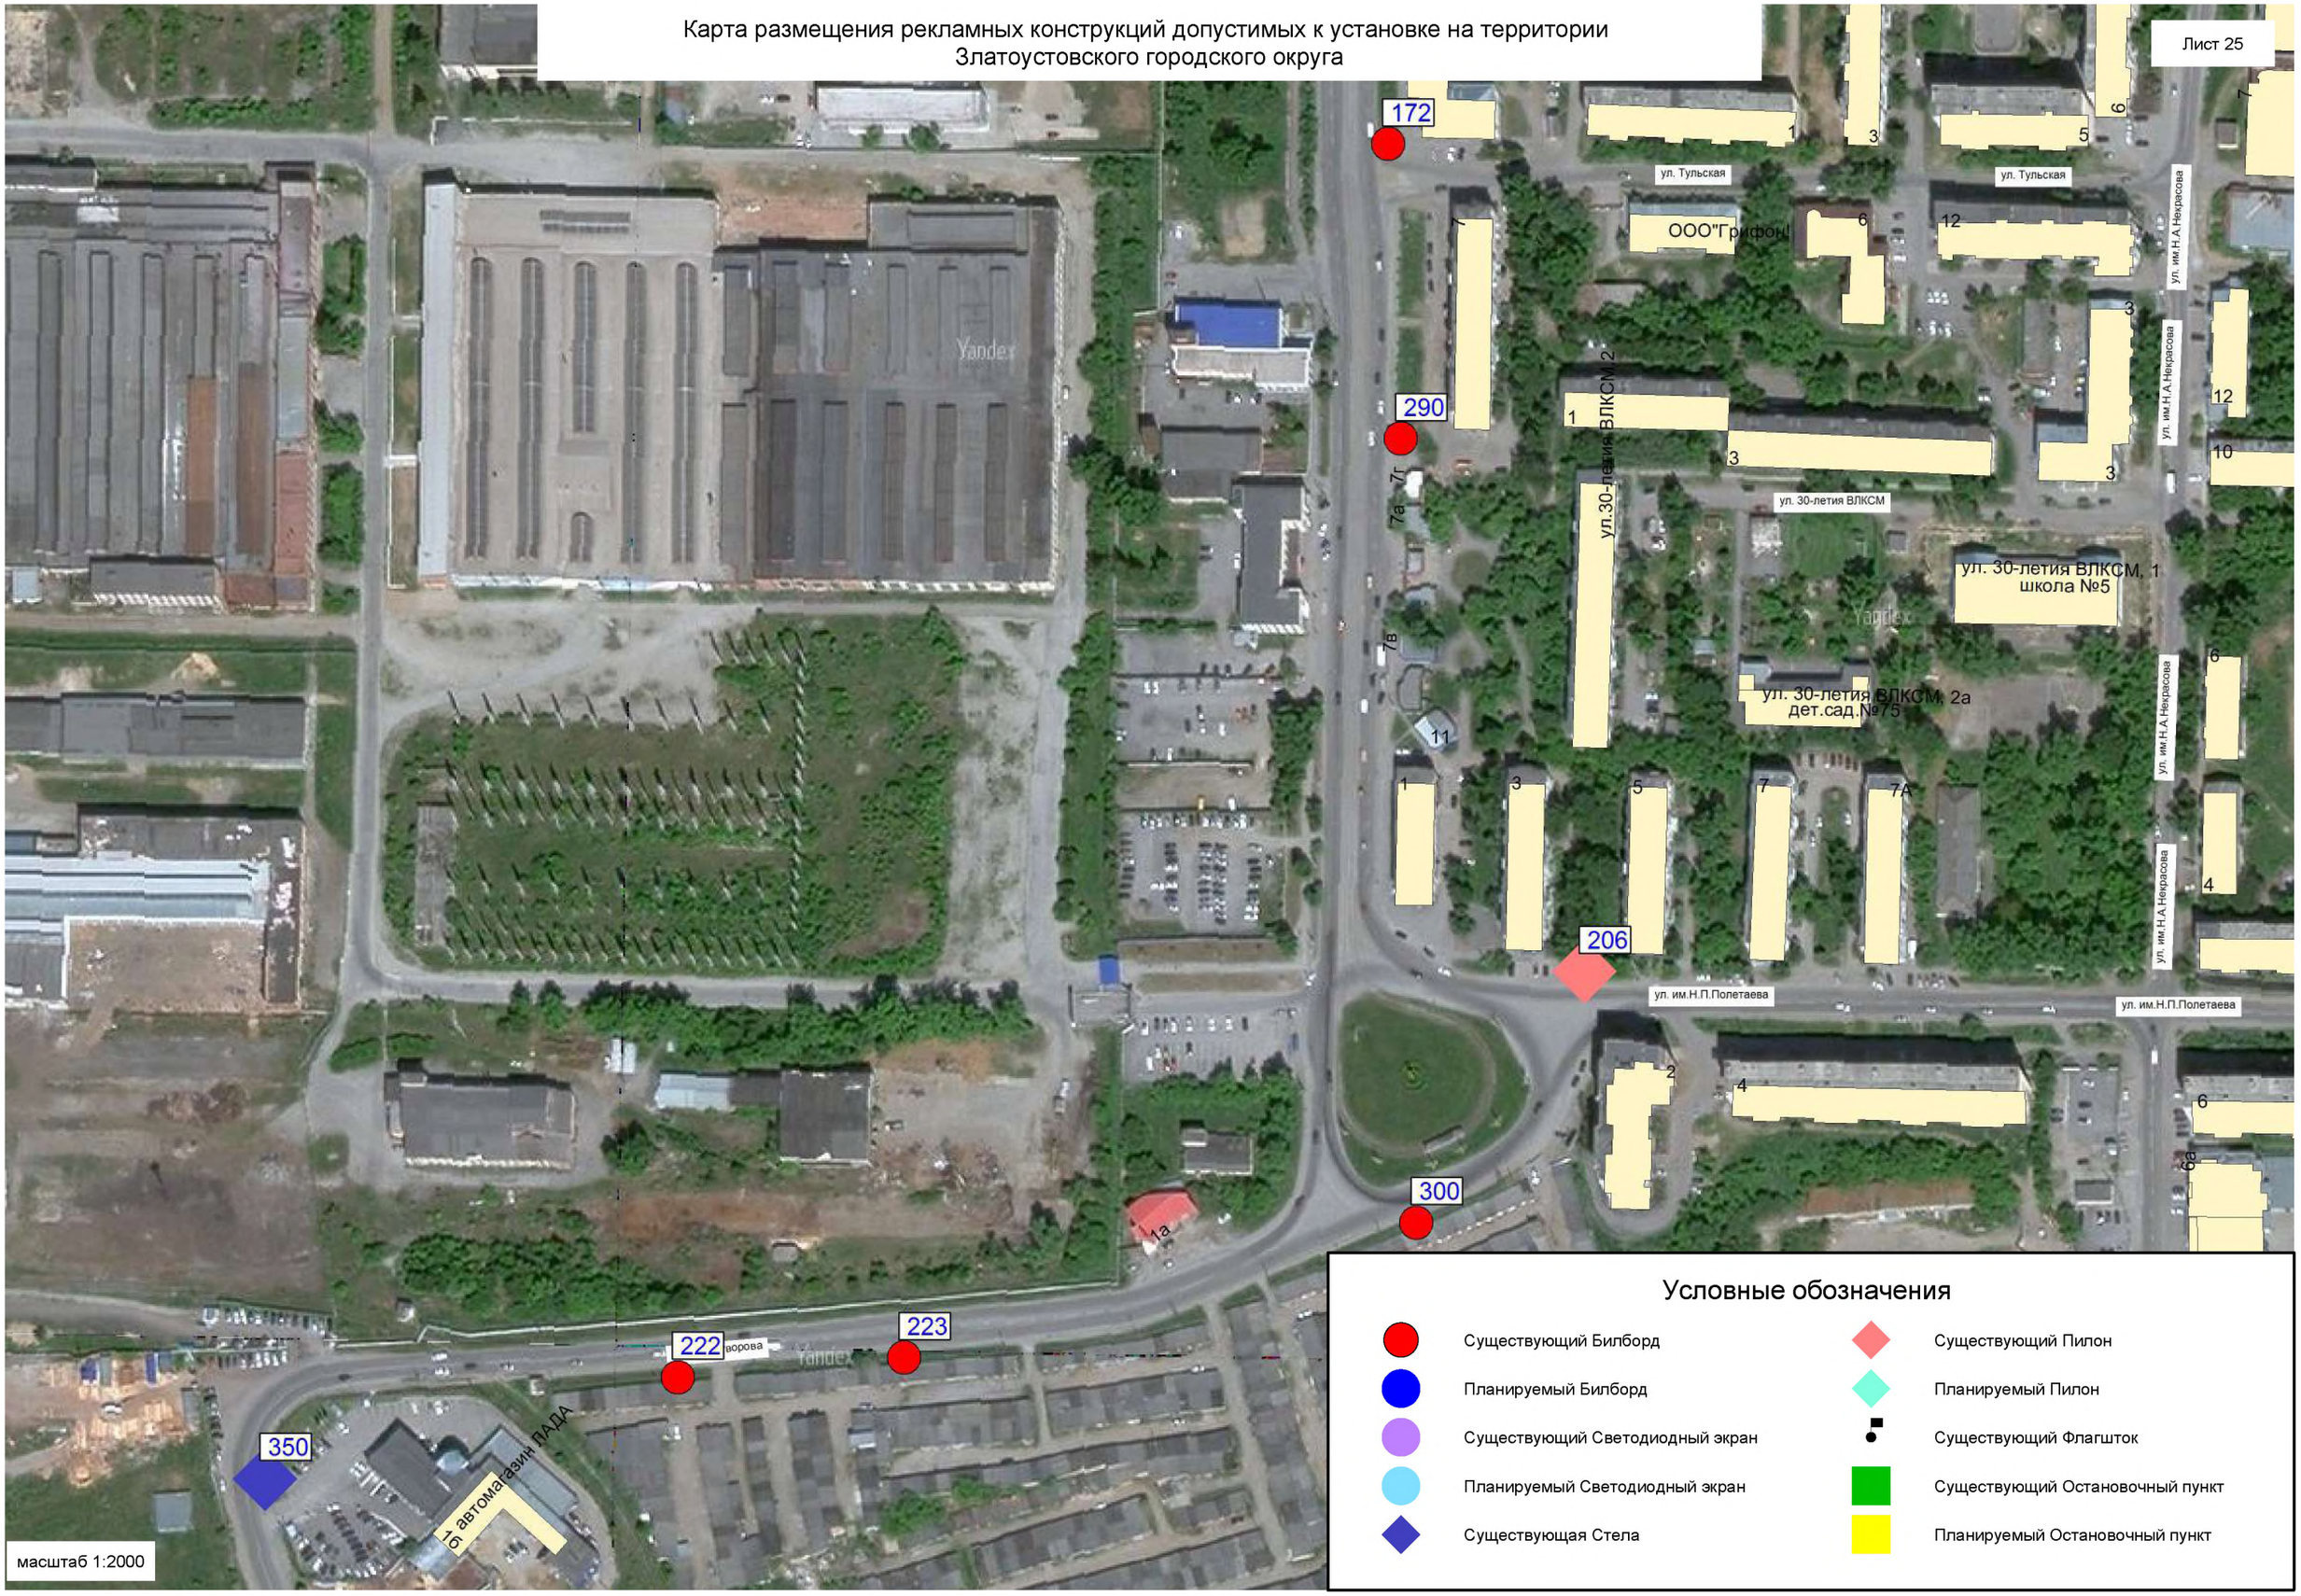

Условные обозначения

- Существующий Билборд
- Планируемый Билборд
- Существующий Светодиодный экран
- Планируемый Светодиодный экран
- Существующая Стела
- Существующий Пилон
- Планируемый Пилон
- Существующий Флагшток
- Существующий Остановочный пункт
- Планируемый Остановочный пункт

Карта размещения рекламных конструкций допустимых к установке на территории
Златоустовского городского округа

Лист 26

169

171 170

172

пр. Мира

ул. 50-летия Октября

ул. им.Максима Горького

ул. В. В. Маяковского

ул. им. Льва Толстог

ул. В.Л.Чкалова

ул. им.И.В.Мичурина

Дворец "Победы"

библиотека

дет.ясли №92

Yandex

масштаб 1:2000

Условные обозначения

- Существующий Билборд
- Планируемый Билборд
- Существующий Светодиодный экран
- Планируемый Светодиодный экран
- Существующая Стела
- Существующий Пилон
- Планируемый Пилон
- Существующий Флагшток
- Существующий Остановочный пункт
- Планируемый Остановочный пункт

Лист 27

Карта размещения рекламных конструкций допустимых к установке на территории Златоустовского городского округа

Условные обозначения

- Существующий Билборд
- Планируемый Билборд
- Существующий Светодиодный экран
- Планируемый Светодиодный экран
- Существующая Стела
- Существующий Пилон
- Планируемый Пилон
- Существующий Флагшток
- Существующий Остановочный пункт
- Планируемый Остановочный пункт

343

178

202

338

169

масштаб 1:2000

Карта размещения рекламных конструкций допустимых к установке на территории Златоустовского городского округа

Лист 28

209
159
158
180
288
287
192
167
166
216
215
286
214
168

ул. 40-летия
ул. им. И. И. Шишкина
ул. им. А. С. Грибоедова
ул. им. И. С. Тургенева
ул. Двюшевая
ул. им. А. Н. Островского
ул. им. А. Н. Радищева
пр. Мира
детский сад №59
Филиал ЮРГУ
Детский сад №49
баня

масштаб 1:2000

Условные обозначения

- Существующий Билборд
- Планируемый Билборд
- Существующий Светодиодный экран
- Планируемый Светодиодный экран
- Существующая Стела
- Существующий Пилон
- Планируемый Пилон
- Существующий Флагшток
- Существующий Остановочный пункт
- Планируемый Остановочный пункт

Карта размещения рекламных конструкций допустимых к установке на территории Златоустовского городского округа

Лист 29

224

218

217

масштаб 1:2000

Условные обозначения

- Существующий Билборд
- Планируемый Билборд
- Существующий Светодиодный экран
- Планируемый Светодиодный экран
- Существующая Стела
- Существующий Пилон
- Планируемый Пилон
- Существующий Флагшток
- Существующий Остановочный пункт
- Планируемый Остановочный пункт

Карта размещения рекламных конструкций допустимых к установке на территории Златоустовского городского округа

Лист 30

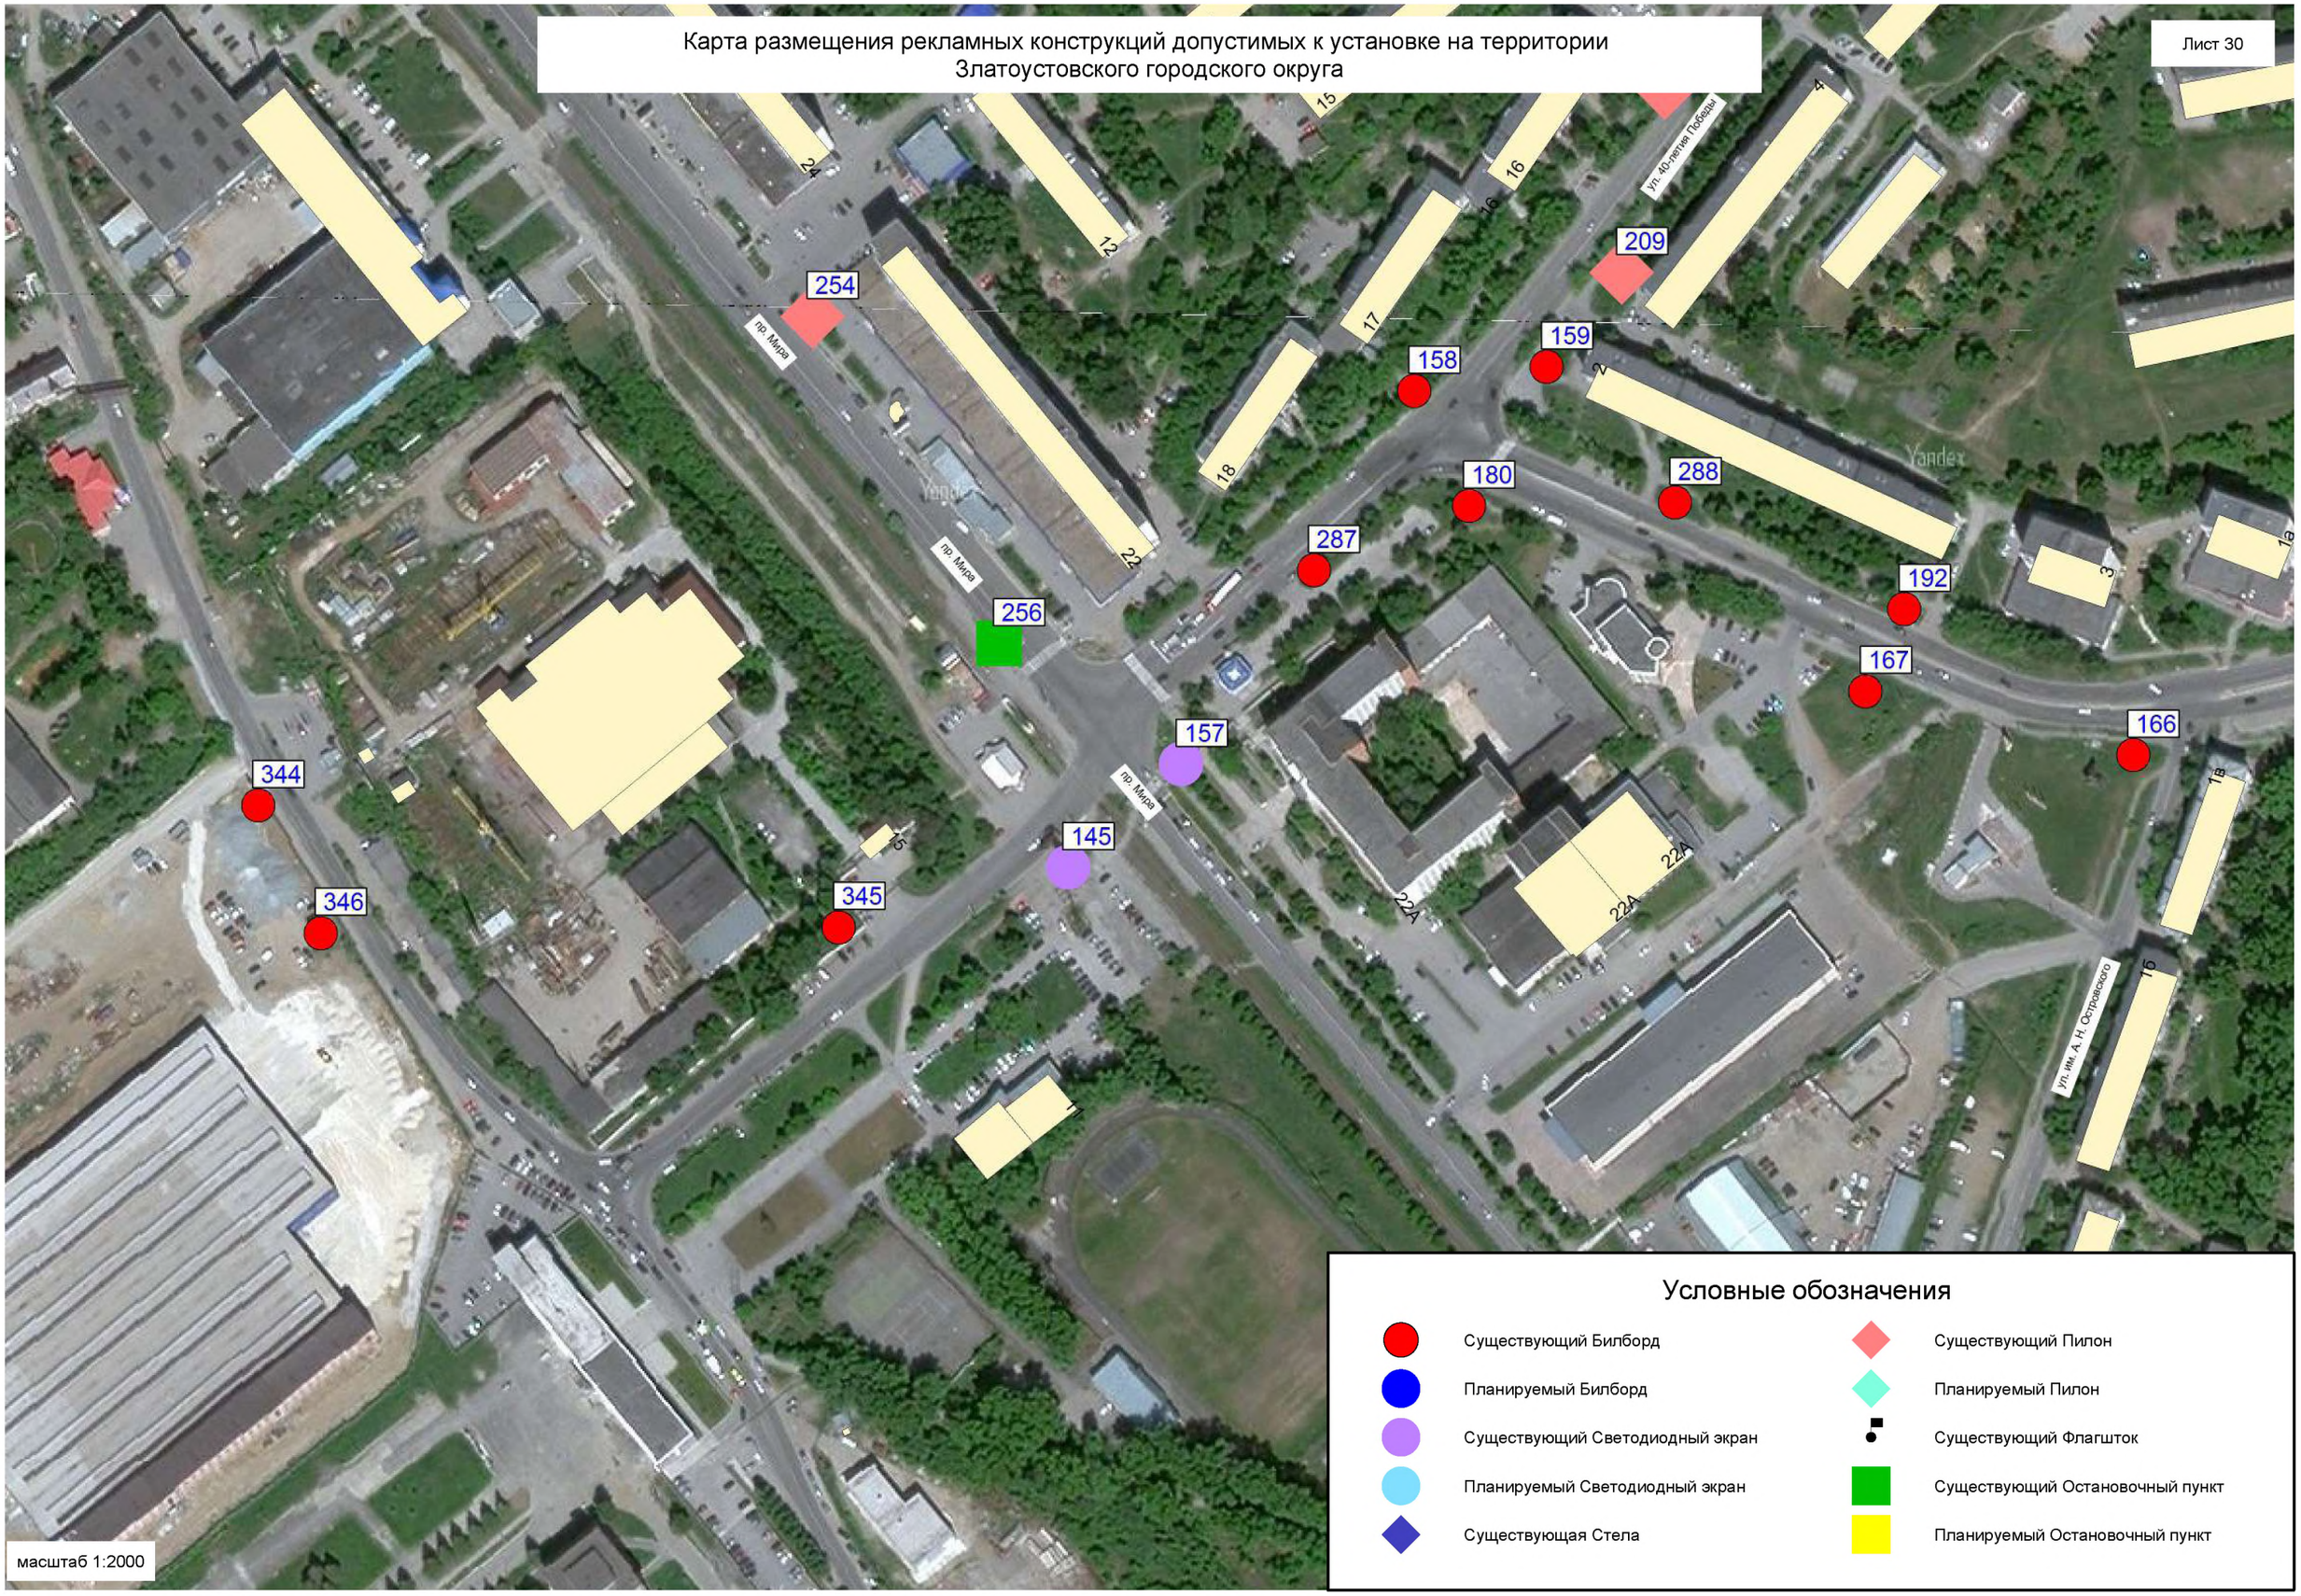

Условные обозначения

- Существующий Билборд
- Планируемый Билборд
- Существующий Светодиодный экран
- Планируемый Светодиодный экран
- Существующая Стела
- Существующий Пилон
- Планируемый Пилон
- Существующий Флагшток
- Существующий Остановочный пункт
- Планируемый Остановочный пункт

Карта размещения рекламных конструкций допустимых к установке на территории Златоустовского городского округа

Лист 31

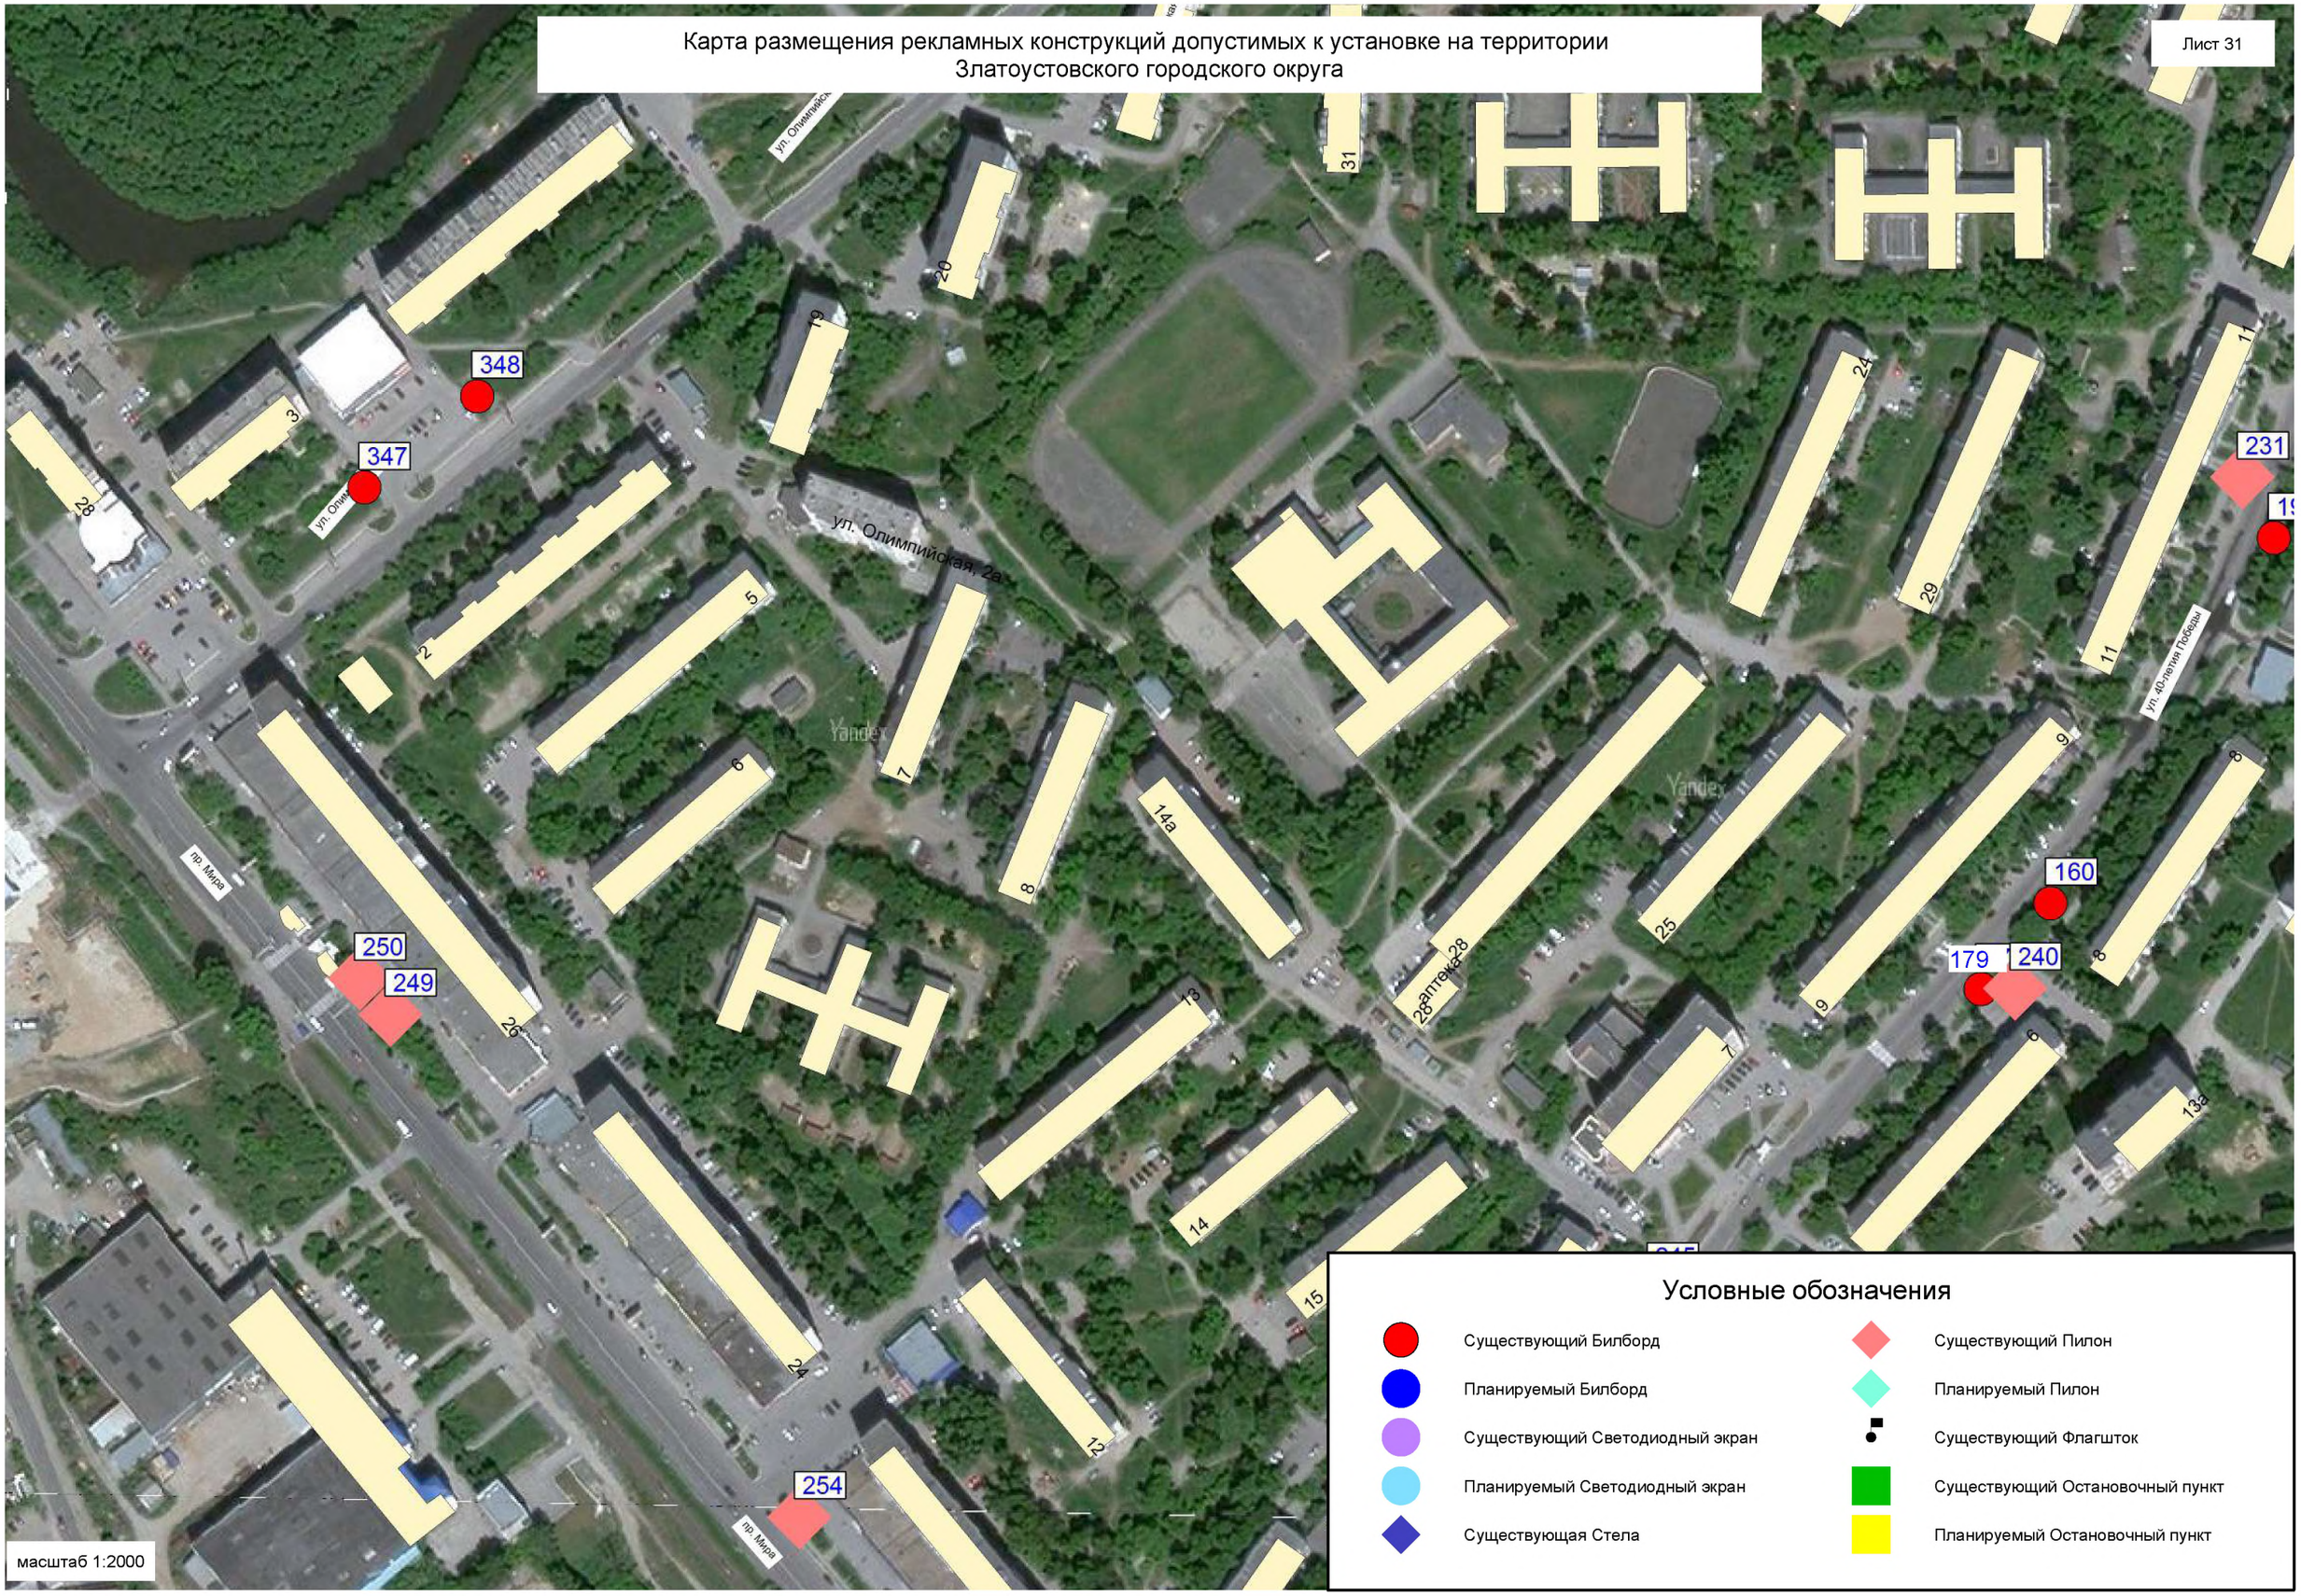

Условные обозначения

- Существующий Билборд
- Планируемый Билборд
- Существующий Светодиодный экран
- Планируемый Светодиодный экран
- Существующая Стела
- Существующий Пилон
- Планируемый Пилон
- Существующий Флагшток
- Существующий Остановочный пункт
- Планируемый Остановочный пункт

Карта размещения рекламных конструкций допустимых к установке на территории
Златоустовского городского округа

Лист 32

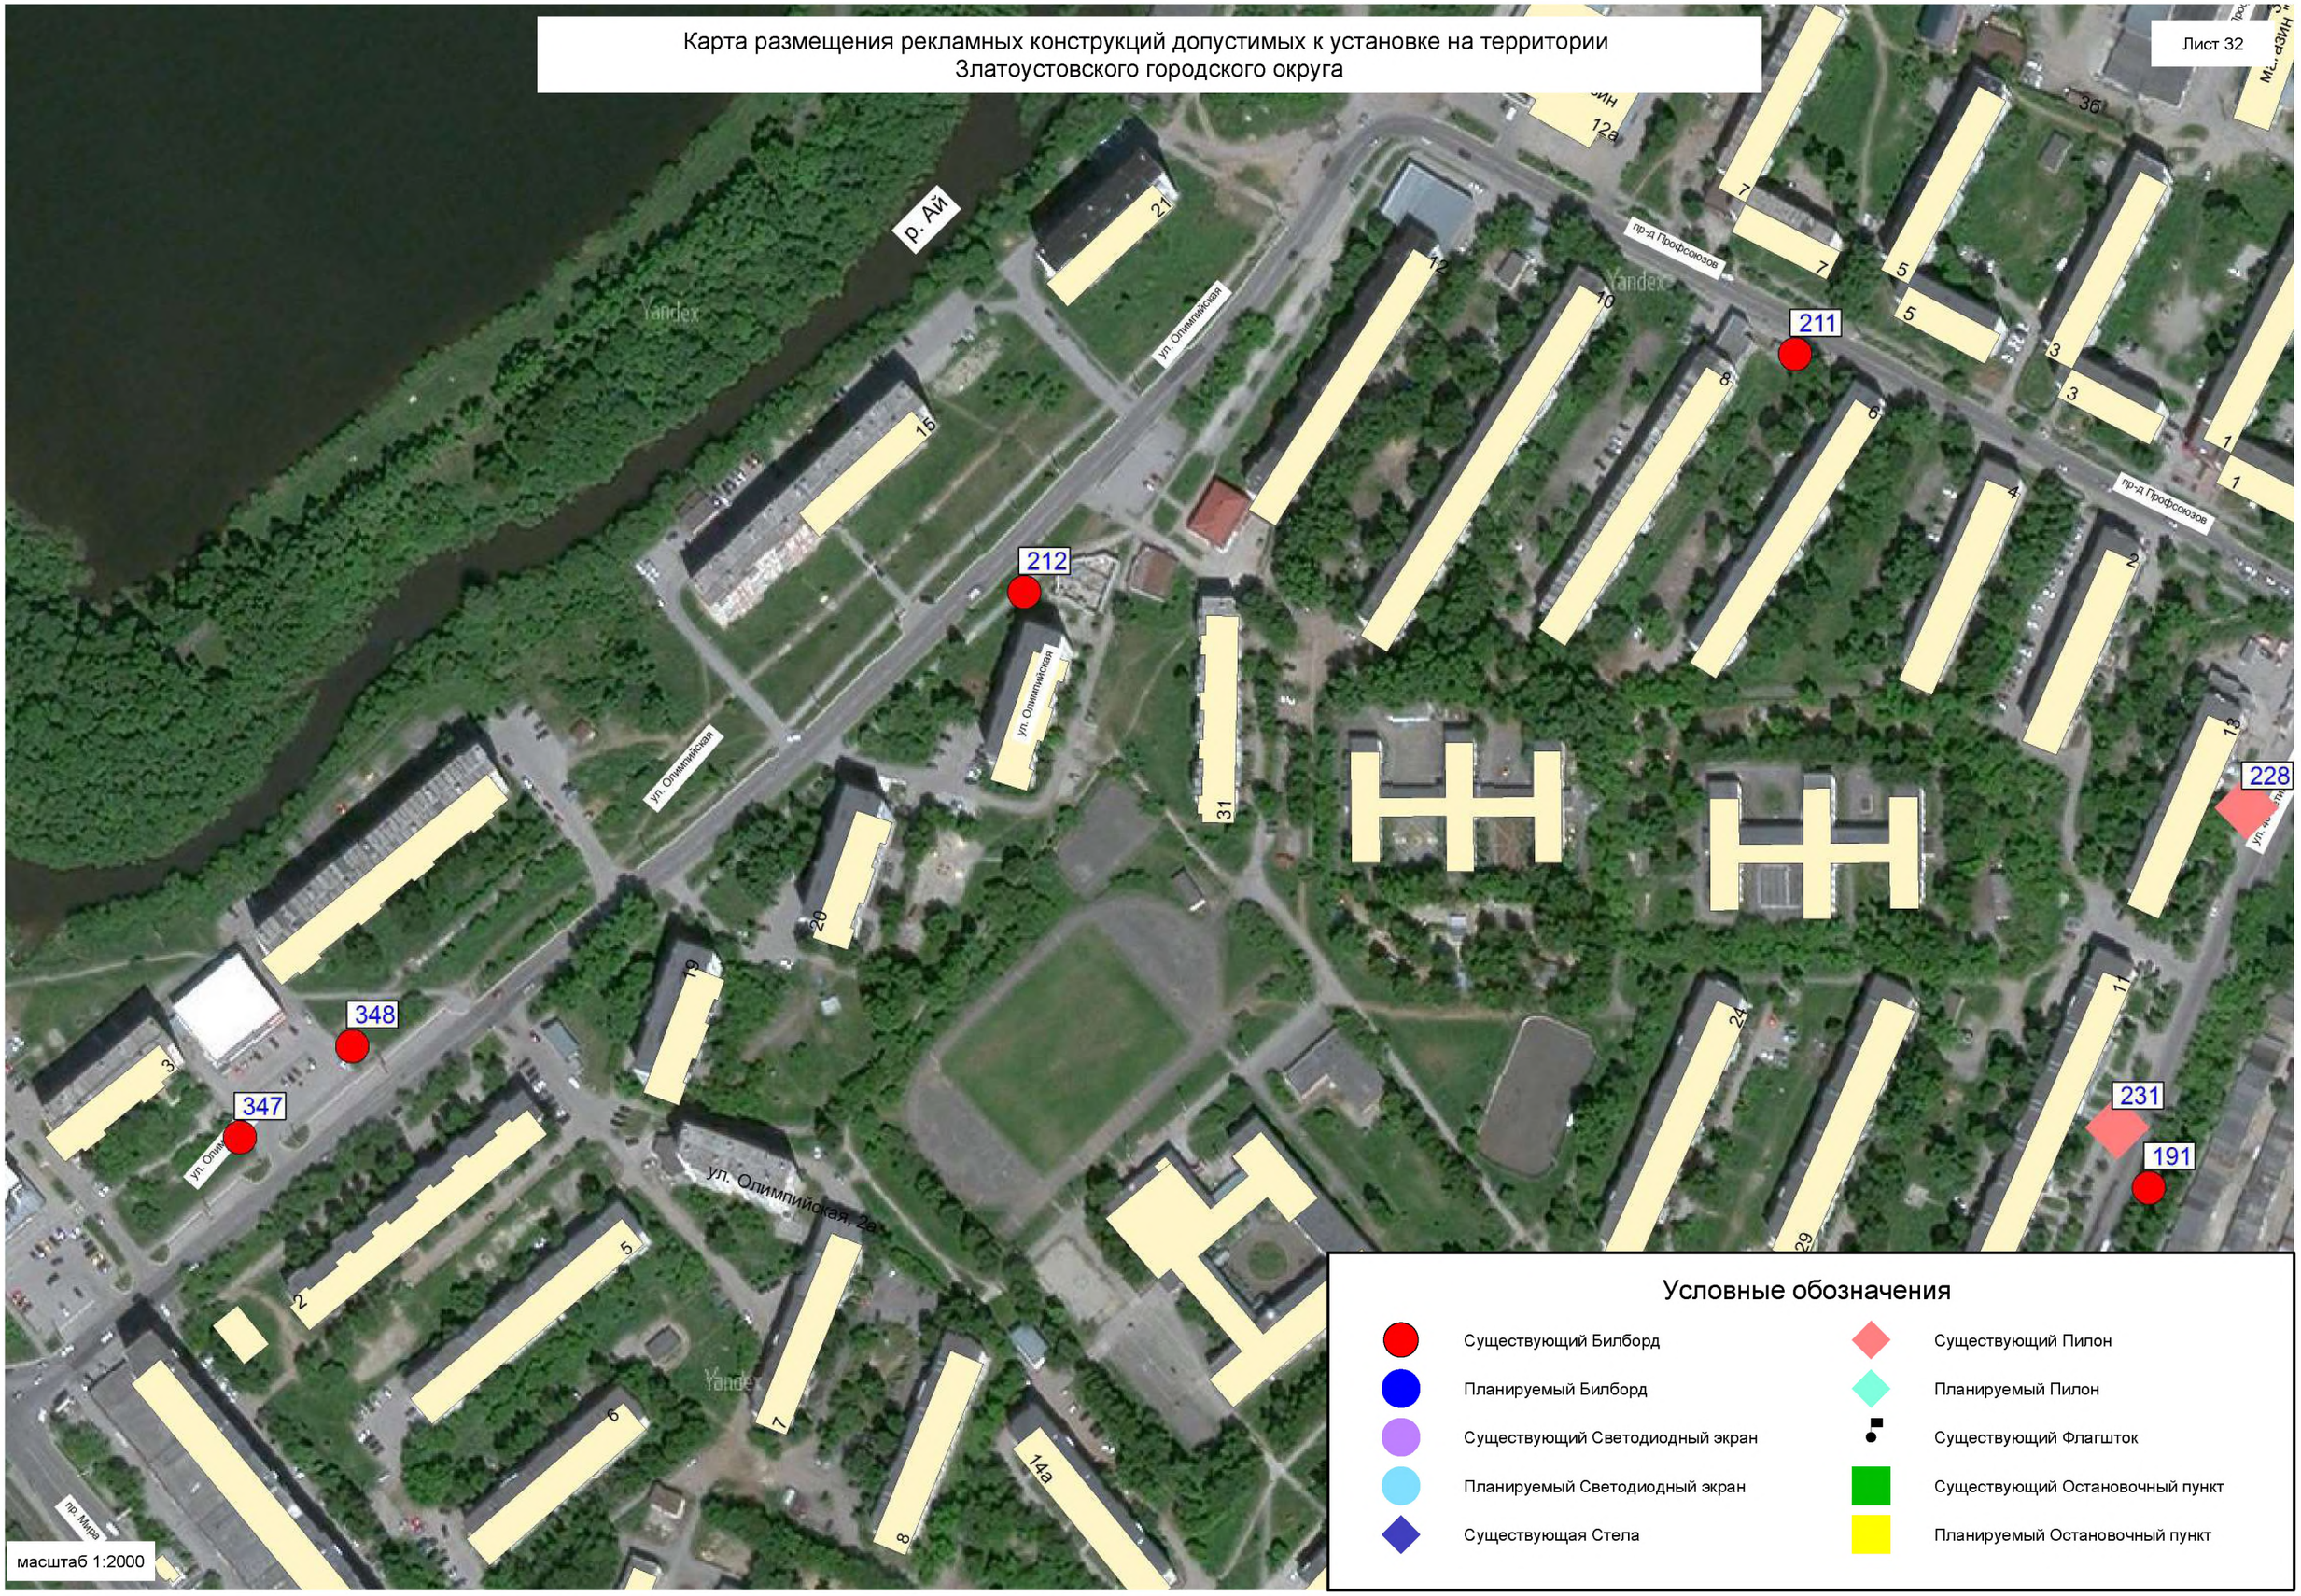

масштаб 1:2000

Условные обозначения

- Существующий Билборд
- Планируемый Билборд
- Существующий Светодиодный экран
- Планируемый Светодиодный экран
- Существующая Стела
- Существующий Пилон
- Планируемый Пилон
- Существующий Флагшток
- Существующий Остановочный пункт
- Планируемый Остановочный пункт

Карта размещения рекламных конструкций допустимых к установке на территории Златоустовского городского округа

Лист 33

160
179
240
245
209
159
158
180
288
287
192
167
166
256
157

масштаб 1:2000

Условные обозначения

- Существующий Билборд
- Планируемый Билборд
- Существующий Светодиодный экран
- Планируемый Светодиодный экран
- Существующая Стела
- Существующий Пилон
- Планируемый Пилон
- Существующий Флагшток
- Существующий Остановочный пункт
- Планируемый Остановочный пункт

Карта размещения рекламных конструкций допустимых к установке на территории Златоустовского городского округа

Лист 34

199
341
211
208
228
231
191
160

пр-д Профсоюзов
ул. 40-летия Победы
ул. им. И. И. Шишкина
ул. им. М. С. Урицкого
ул. Дворцовая, 76
Детский сад №47
Детский сад №87

масштаб 1:2000

Условные обозначения

- Существующий Билборд
- Планируемый Билборд
- Существующий Светодиодный экран
- Планируемый Светодиодный экран
- Существующая Стела
- Существующий Пилон
- Планируемый Пилон
- Существующий Флагшток
- Существующий Остановочный пункт
- Планируемый Остановочный пункт

Карта размещения рекламных конструкций допустимых к установке на территории Златоустовского городского округа

Лист 35

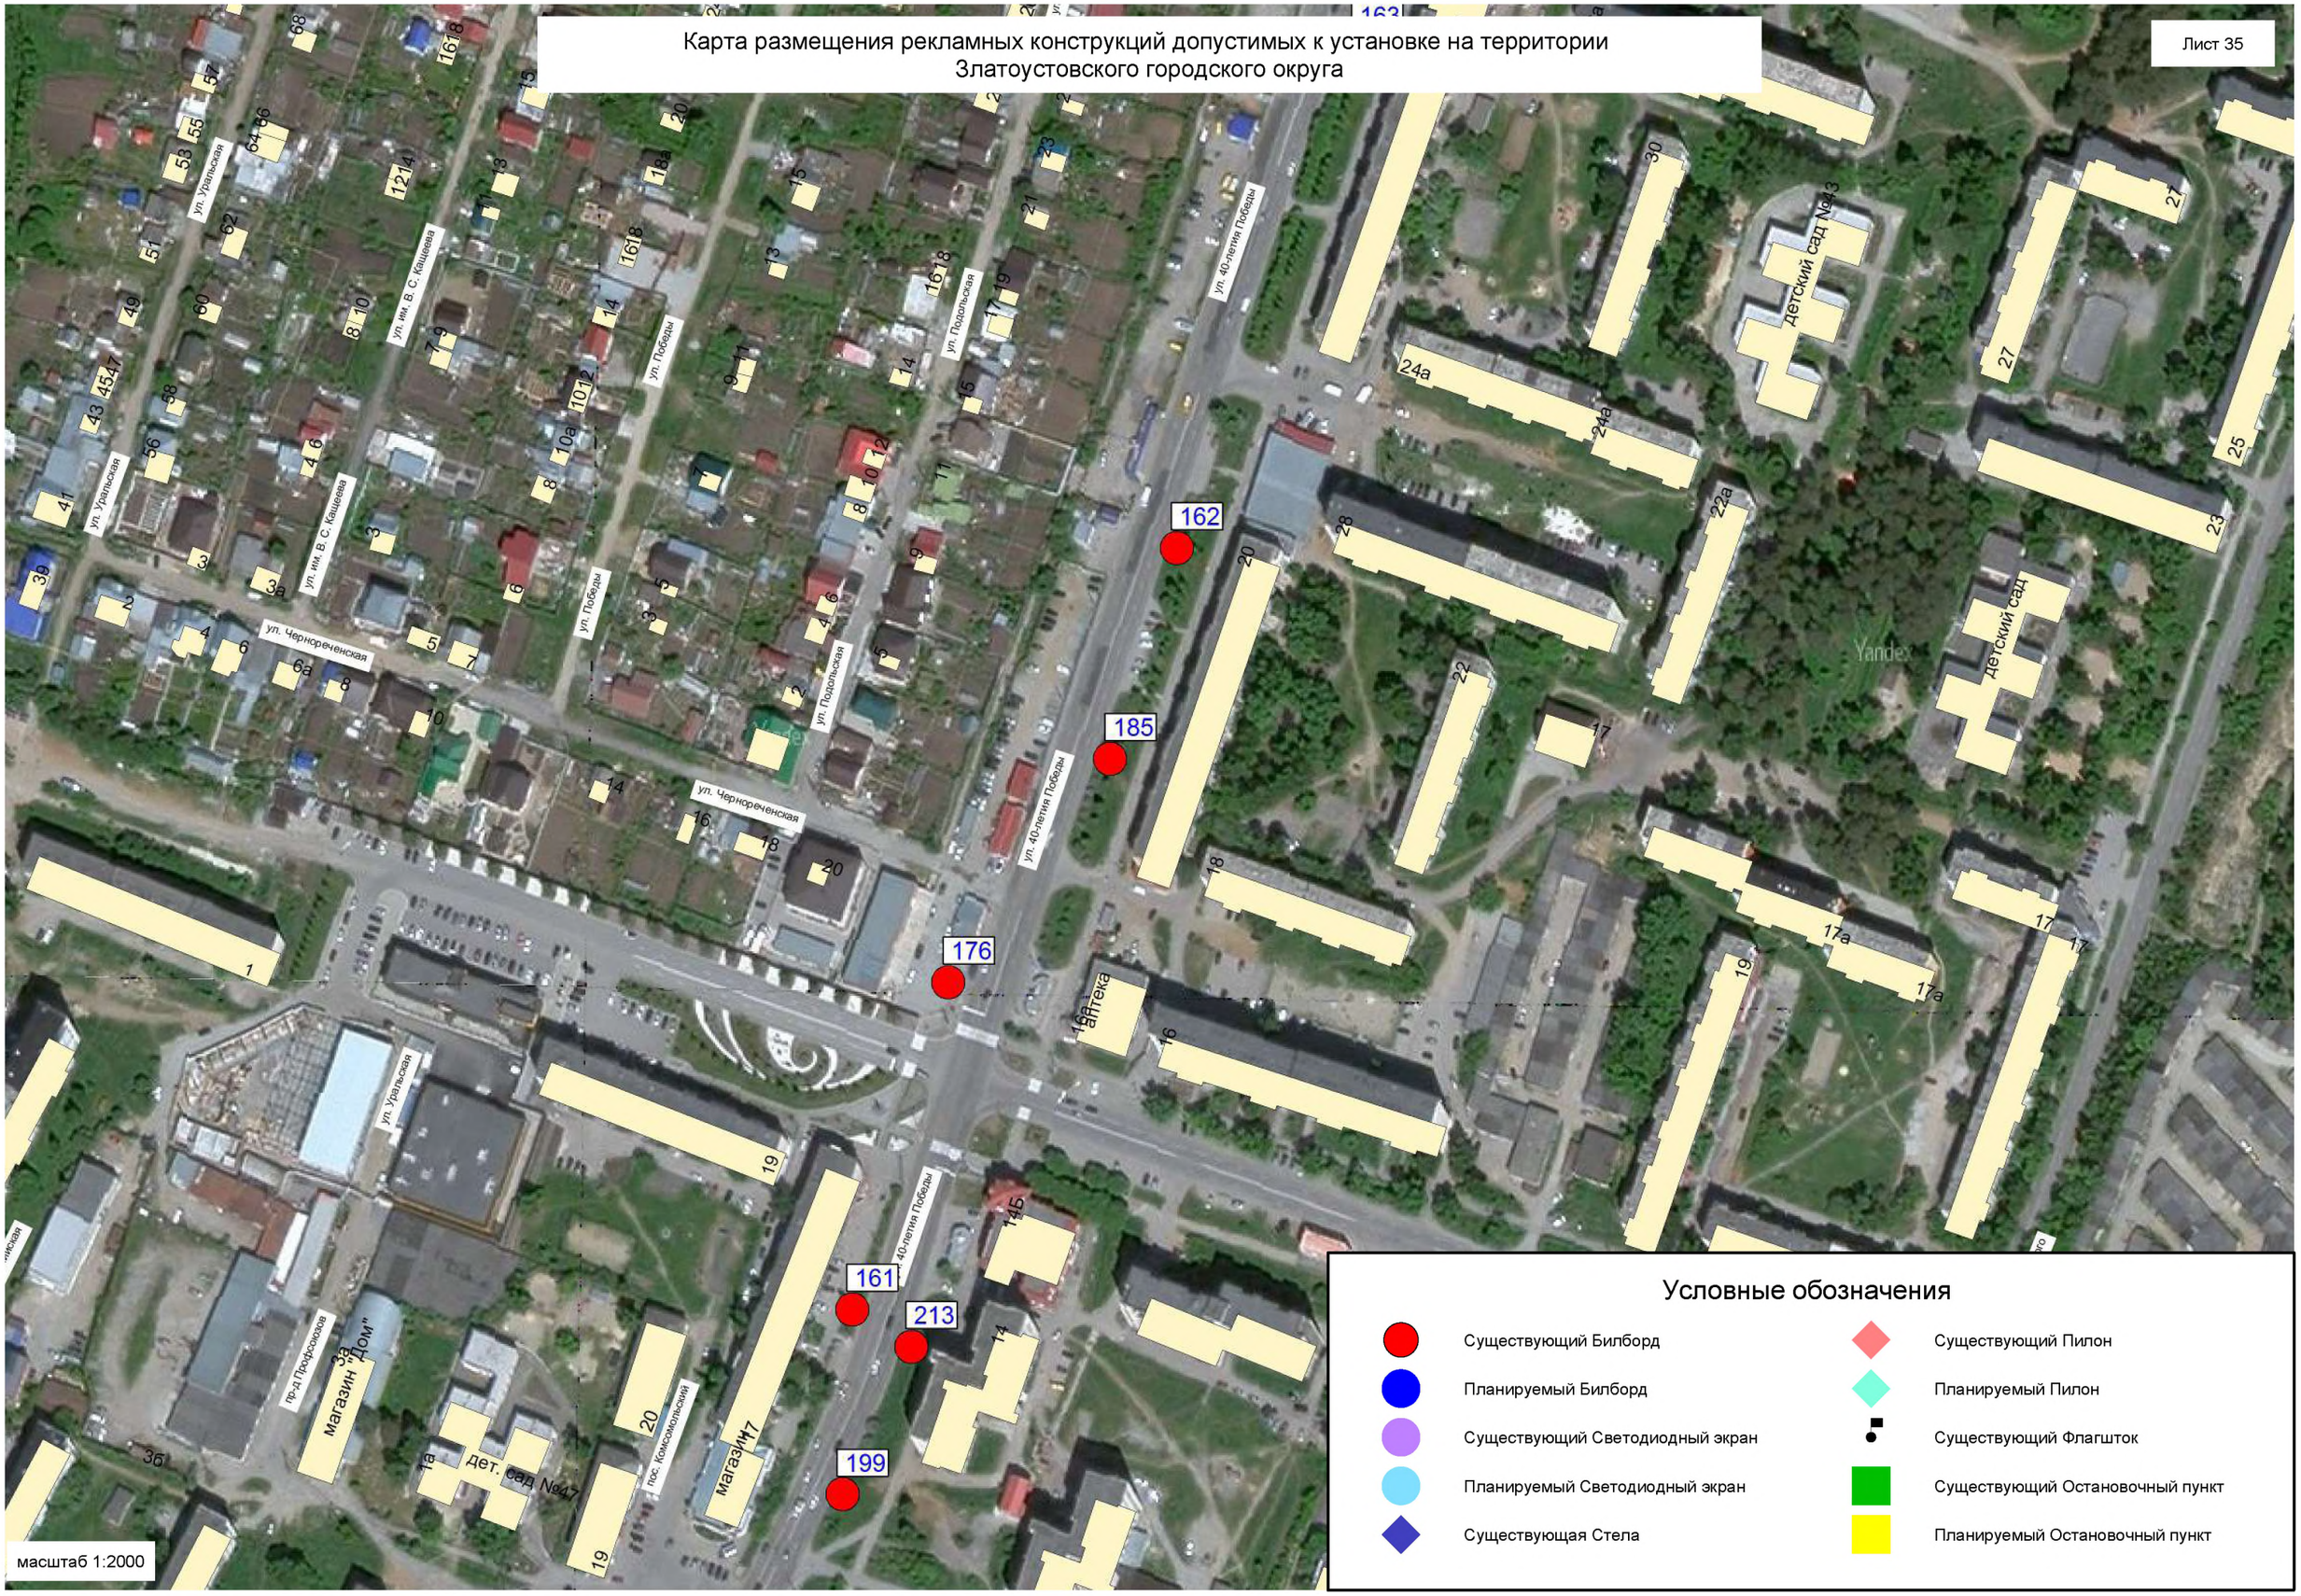

Условные обозначения

- Существующий Билборд
- Планируемый Билборд
- Существующий Светодиодный экран
- Планируемый Светодиодный экран
- Существующая Стела
- Существующий Пилон
- Планируемый Пилон
- Существующий Флагшток
- Существующий Остановочный пункт
- Планируемый Остановочный пункт

Карта размещения рекламных конструкций допустимых к установке на территории Златоустовского городского округа

Лист 36

186

219

163

162

ул. 40-летия Победы

ул. Победы

ул. Есаульская

ул. Уральская

ул. им. В. С. Кашеева

ул. Подольская

ул. Полевая

ул. Южно-Есаульская

школа №36

масштаб 1:2000

Условные обозначения

- Существующий Билборд
- Планируемый Билборд
- Существующий Светодиодный экран
- Планируемый Светодиодный экран
- Существующая Стела
- Существующий Пилон
- Планируемый Пилон
- Существующий Флагшток
- Существующий Остановочный пункт
- Планируемый Остановочный пункт

Карта размещения рекламных конструкций допустимых к установке на территории Златоустовского городского округа

Лист 37

144

165

164

186

масштаб 1:2000

Условные обозначения

- Существующий Билборд
- Планируемый Билборд
- Существующий Светодиодный экран
- Планируемый Светодиодный экран
- Существующая Стела
- Существующий Пилон
- Планируемый Пилон
- Существующий Флагшток
- Существующий Остановочный пункт
- Планируемый Остановочный пункт

Карта размещения рекламных конструкций допустимых к установке на территории Златоустовского городского округа

Лист 38

ЛЕС

ВДОЛЬ объездной дороги район вокзала-5 микрорайон до стадиона им. С.Ишмуратовой

335

336

масштаб 1:2000

Условные обозначения

- Существующий Билборд
- Планируемый Билборд
- Существующий Светодиодный экран
- Планируемый Светодиодный экран
- Существующая Стела
- Существующий Пилон
- Планируемый Пилон
- Существующий Флагшток
- Существующий Остановочный пункт
- Планируемый Остановочный пункт

Карта размещения рекламных конструкций допустимых к установке на территории Златоустовского городского округа

Лист 39

353

масштаб 1:2000

Условные обозначения

- Существующий Билборд
- Планируемый Билборд
- Существующий Светодиодный экран
- Планируемый Светодиодный экран
- Существующая Стела
- Существующий Пилон
- Планируемый Пилон
- Существующий Флагшток
- Существующий Остановочный пункт
- Планируемый Остановочный пункт

Карта размещения рекламных конструкций допустимых к установке на территории Златоустовского городского округа

Лист 40

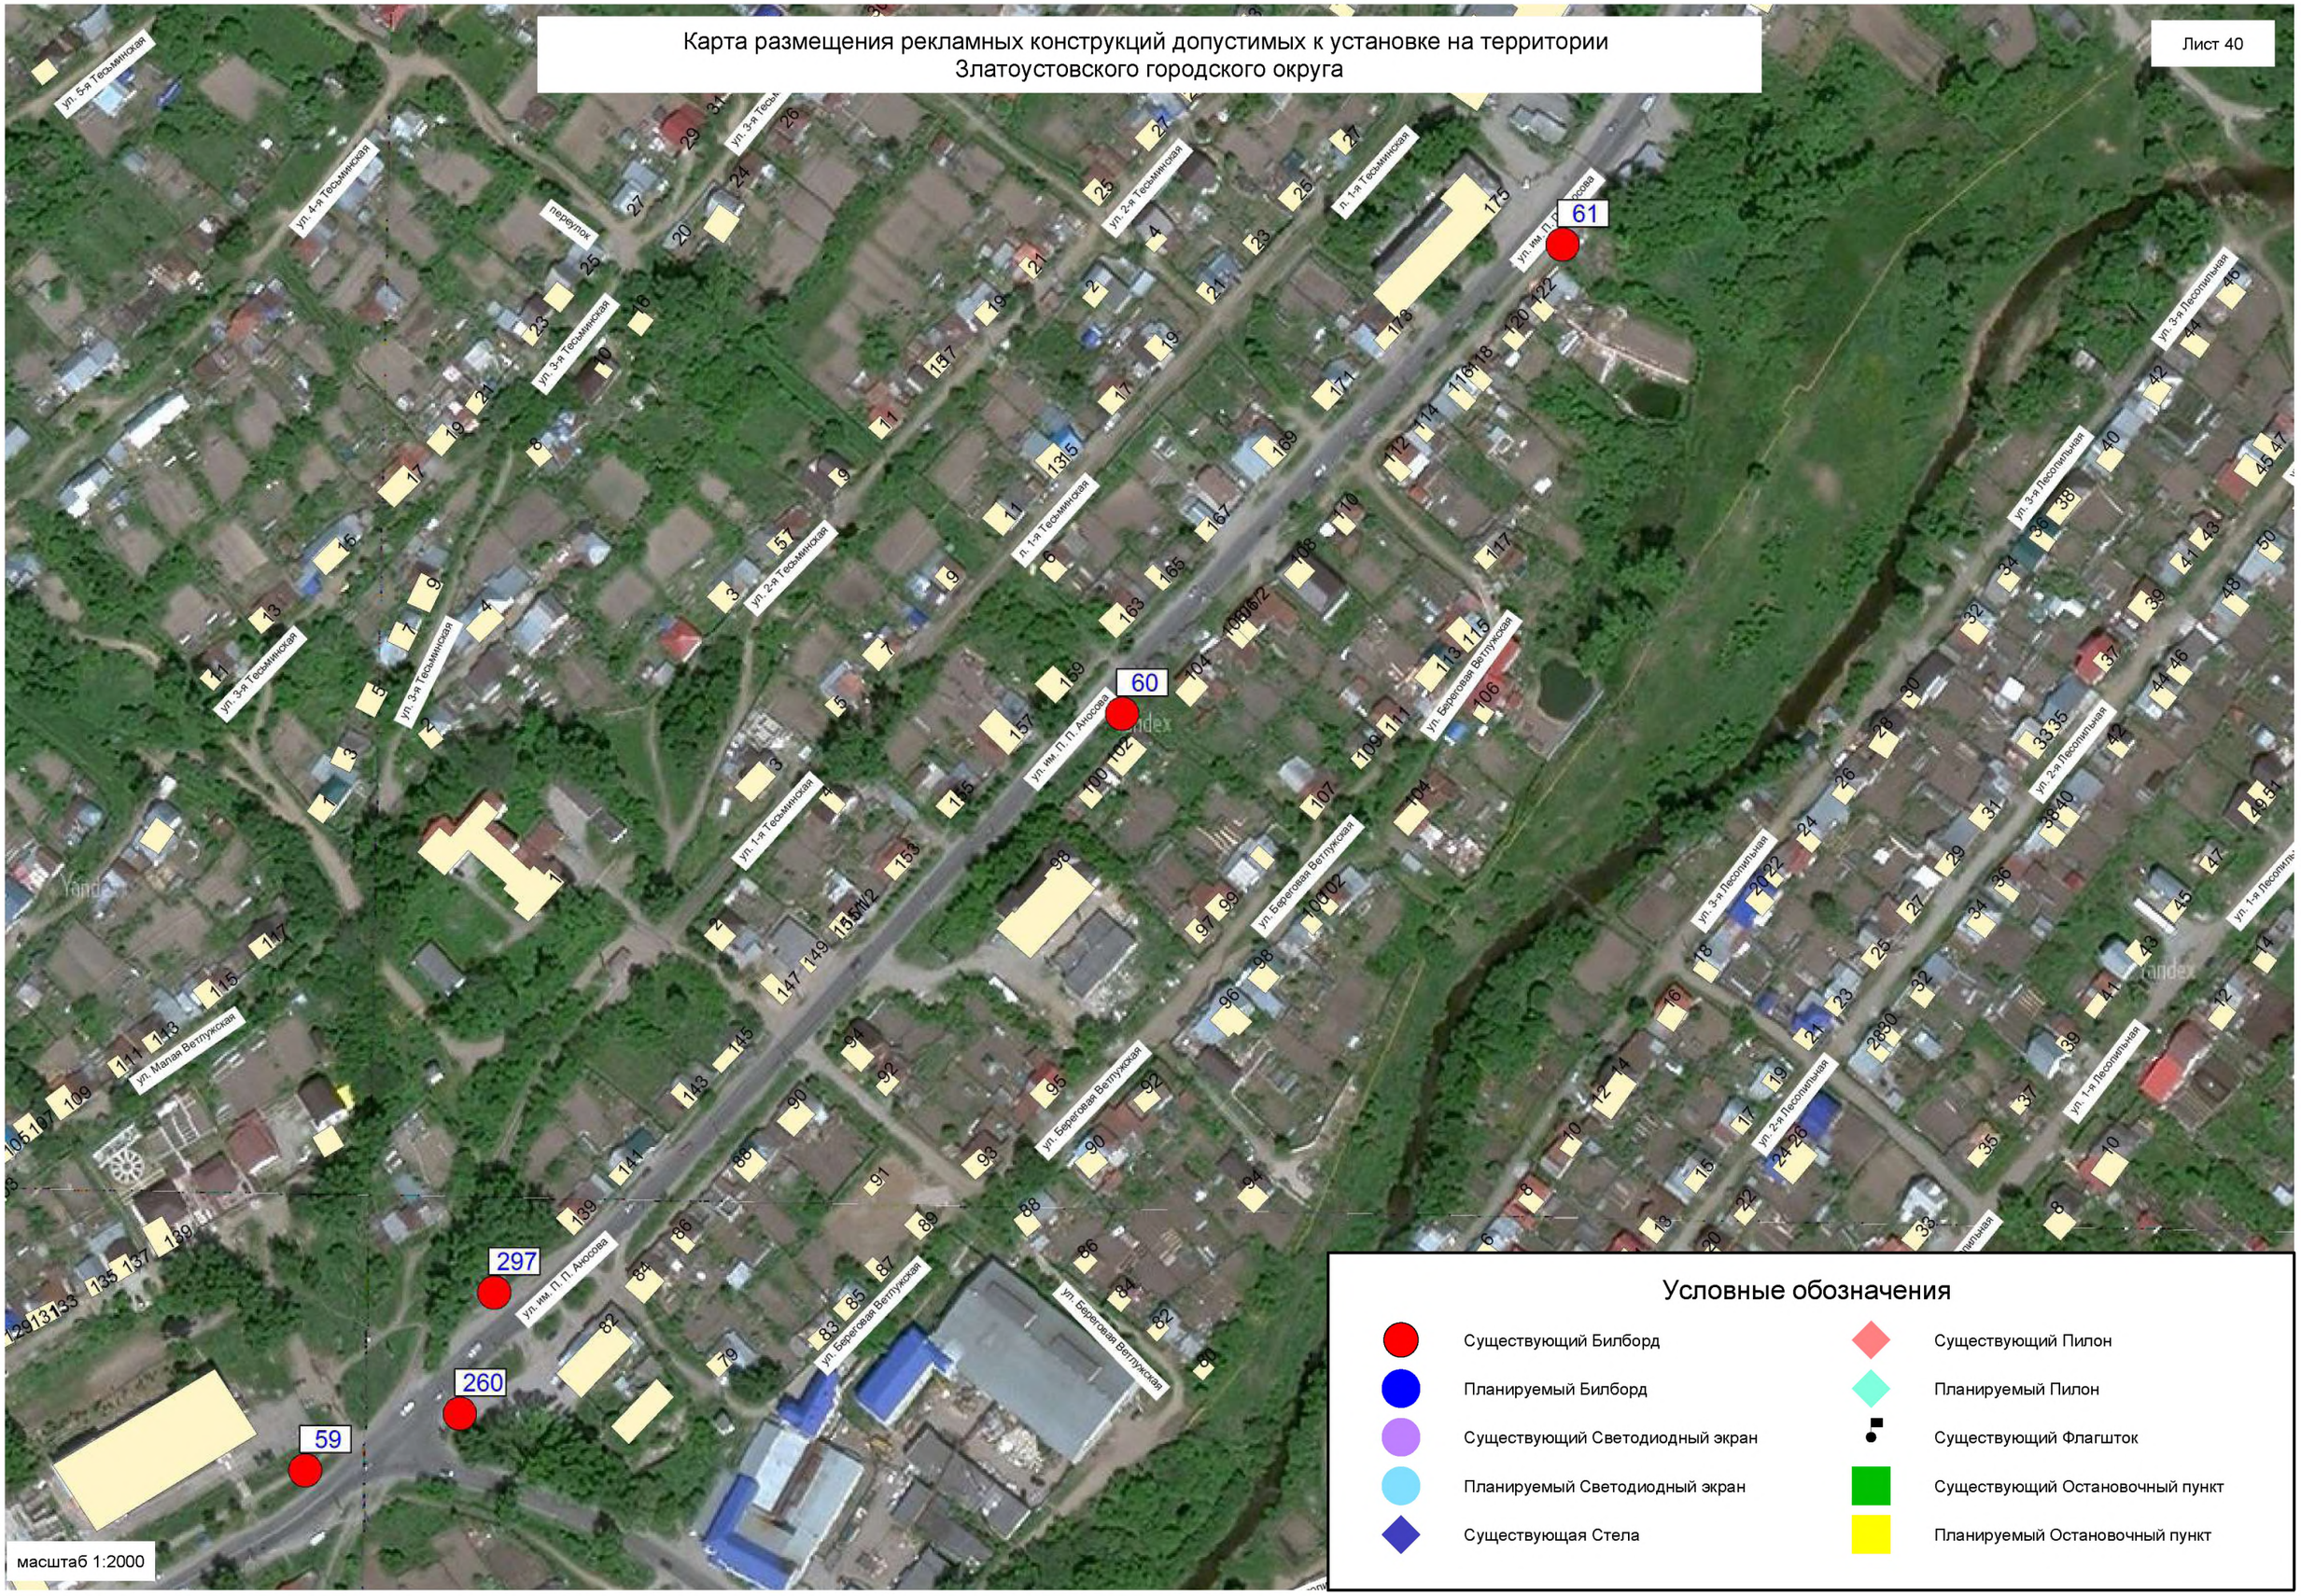

Условные обозначения

- Существующий Билборд
- Планируемый Билборд
- Существующий Светодиодный экран
- Планируемый Светодиодный экран
- Существующая Стела
- Существующий Пилон
- Планируемый Пилон
- Существующий Флагшток
- Существующий Остановочный пункт
- Планируемый Остановочный пункт

Карта размещения рекламных конструкций допустимых к установке на территории
Златоустовского городского округа

Лист 41

62

63

61

масштаб 1:2000

Условные обозначения

- Существующий Билборд
- Планируемый Билборд
- Существующий Светодиодный экран
- Планируемый Светодиодный экран
- Существующая Стела
- Существующий Пилон
- Планируемый Пилон
- Существующий Флагшток
- Существующий Остановочный пункт
- Планируемый Остановочный пункт

Карта размещения рекламных конструкций допустимых к установке на территории Златоустовского городского округа

Лист 42

354

62

масштаб 1:2000

Условные обозначения

- Существующий Билборд
- Планируемый Билборд
- Существующий Светодиодный экран
- Планируемый Светодиодный экран
- Существующая Стела
- Существующий Пилон
- Планируемый Пилон
- Существующий Флагшток
- Существующий Остановочный пункт
- Планируемый Остановочный пункт

Карта размещения рекламных конструкций допустимых к установке на территории Златоустовского городского округа

Лист 43

352

351

масштаб 1:2000

Условные обозначения

- Существующий Билборд
- Планируемый Билборд
- Существующий Светодиодный экран
- Планируемый Светодиодный экран
- Существующая Стела
- Существующий Пилон
- Планируемый Пилон
- Существующий Флагшток
- Существующий Остановочный пункт
- Планируемый Остановочный пункт

Карта размещения рекламных конструкций допустимых к установке на территории
Златоустовского городского округа

Лист 44

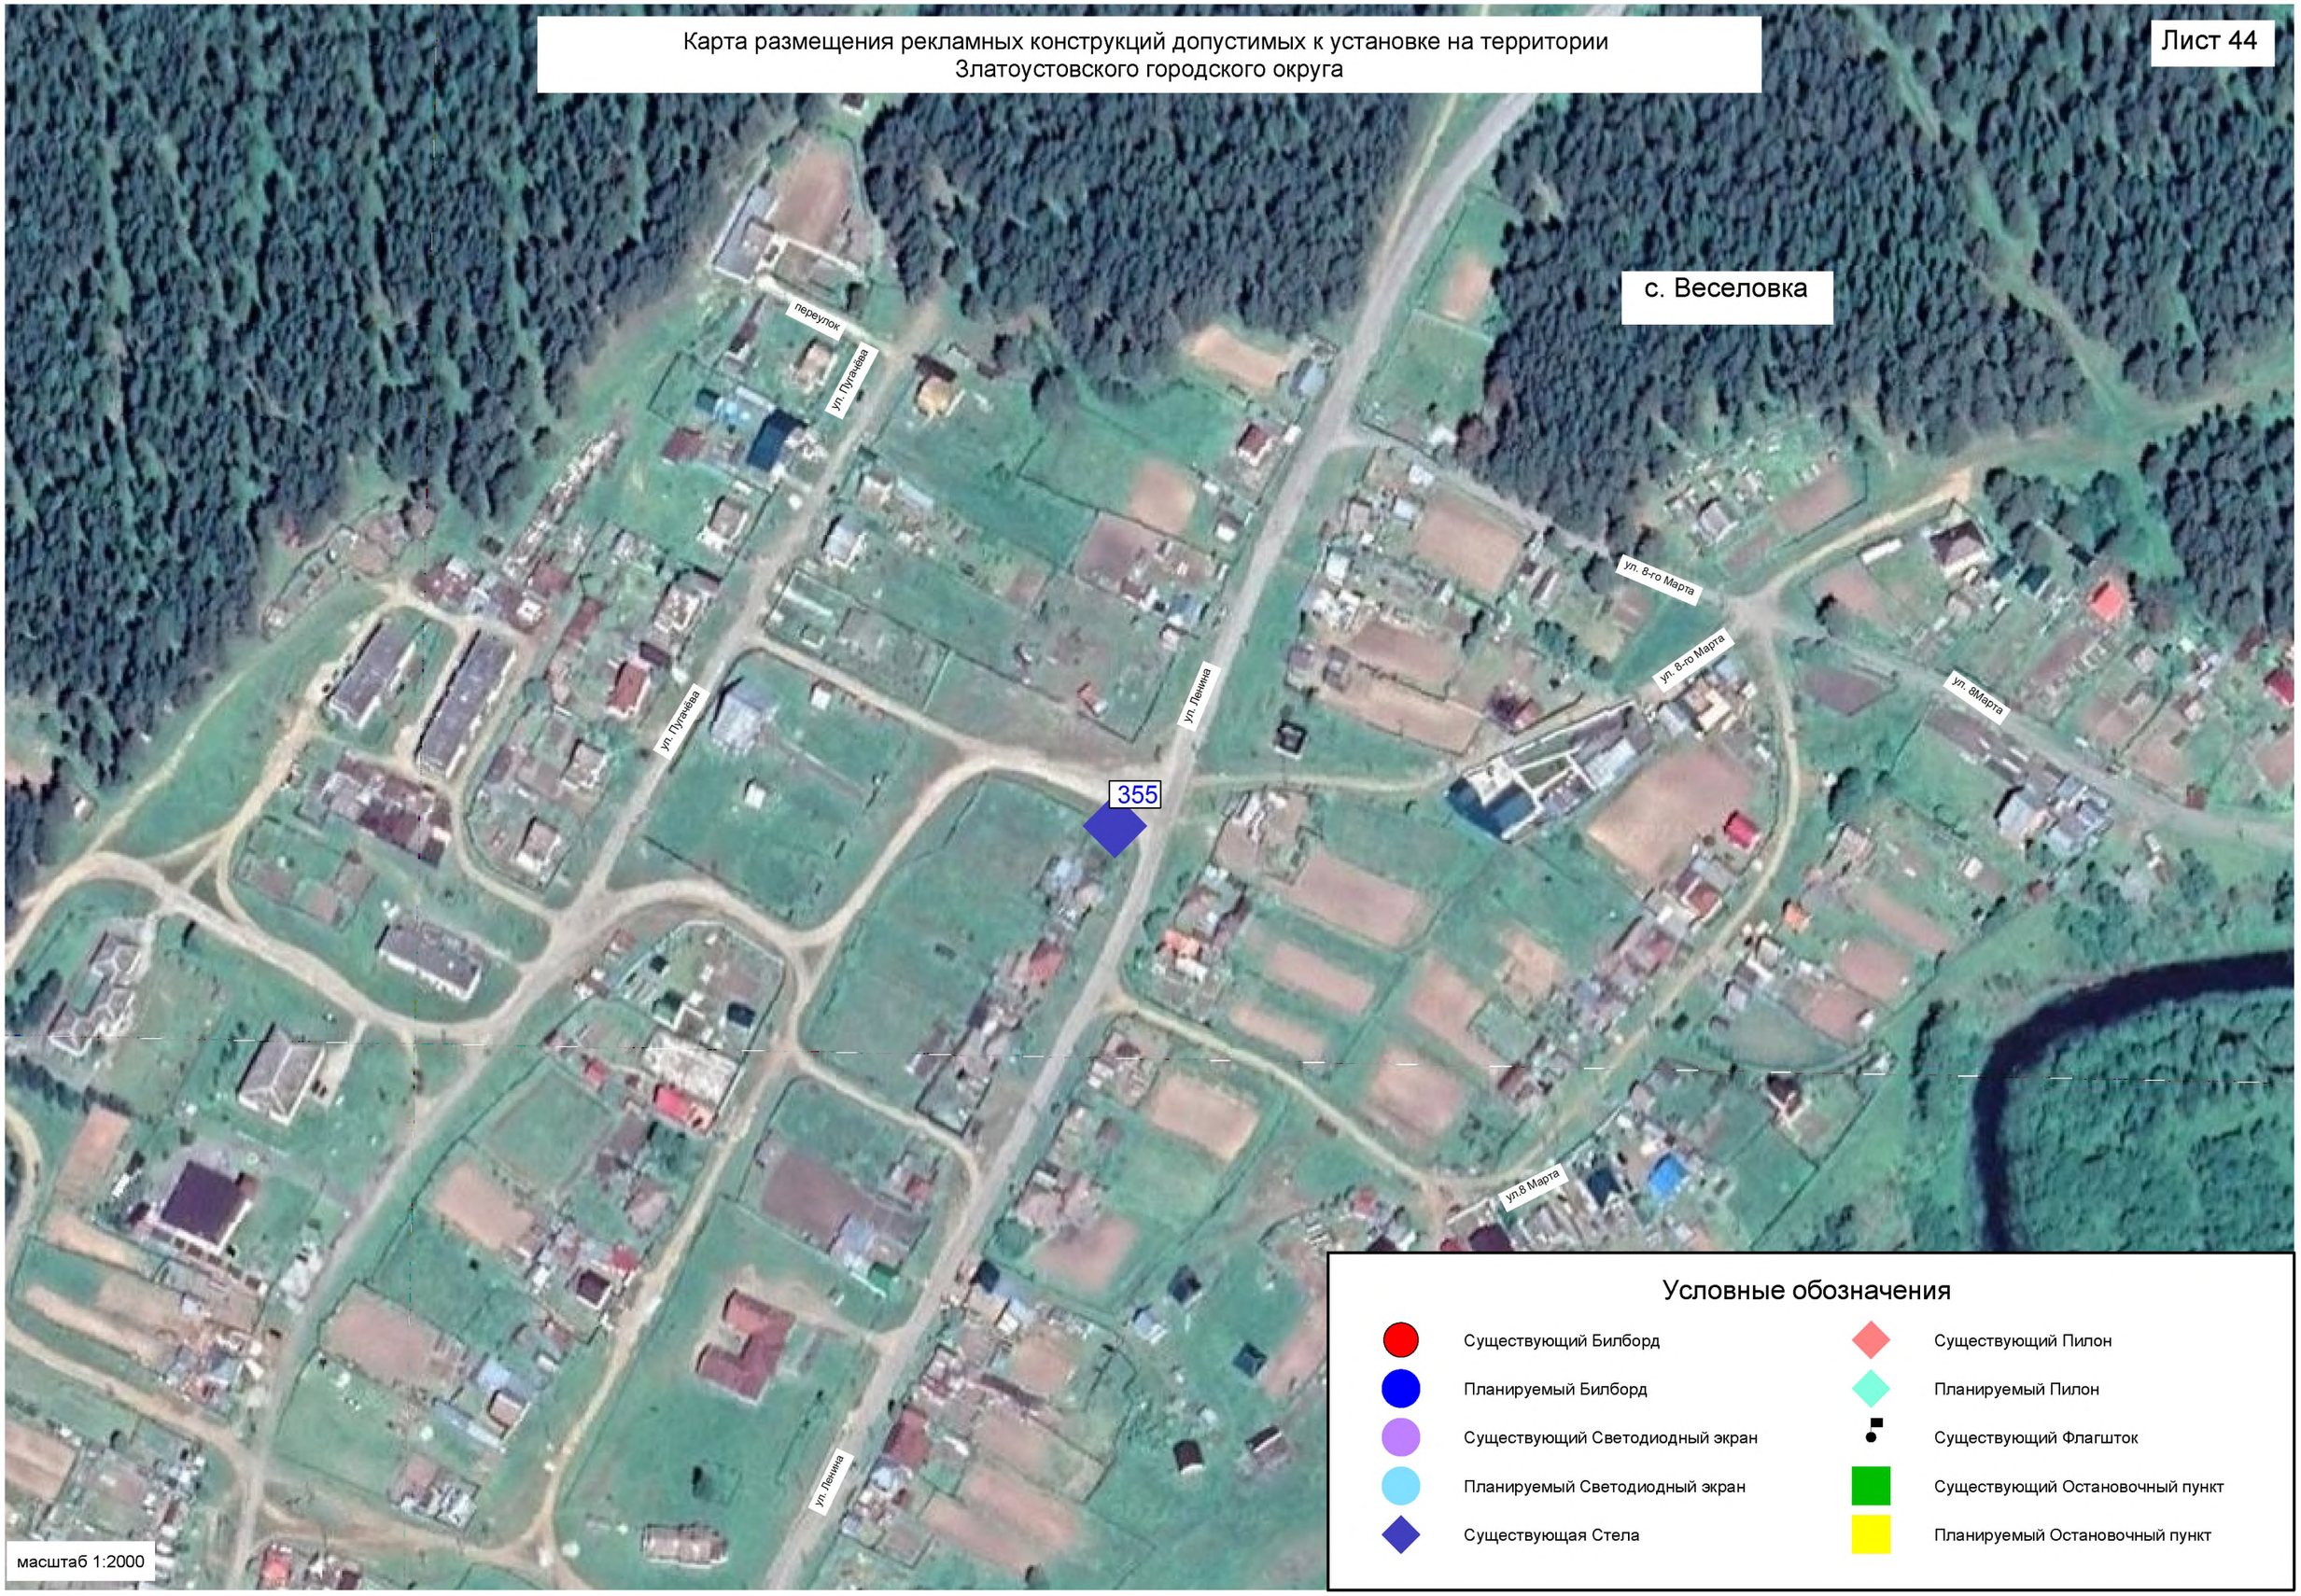

Условные обозначения

- Существующий Билборд
- Планируемый Билборд
- Существующий Светодиодный экран
- Планируемый Светодиодный экран
- Существующая Стела
- Существующий Пилон
- Планируемый Пилон
- Существующий Флагшток
- Существующий Остановочный пункт
- Планируемый Остановочный пункт