


Управление Федеральной службы государственной регистрации, кадастра и картографии по Челябинской области  
полное наименование органа регистрации прав

Выписка из Единого государственного реестра недвижимости об основных характеристиках и зарегистрированных правах на объект недвижимости

Сведения об основных характеристиках объекта недвижимости  
В Единый государственный реестр недвижимости внесены следующие сведения:


Земельный участок			Раздел 1 Лист 1
Лист №1 Раздел 1	Всего листов раздела 1: 1	Всего разделов: 2	Всего листов выписки: 2
3 августа 2020г.			
Кадастровый номер:	74:25:0300501:834		
Номер кадастрового квартала:	74:25:0300501		
Дата присвоения кадастрового номера:	01.08.2020		
Ранее присвоенный государственный учетный номер:	данные отсутствуют		
Адрес (местоположение):	г.Златоуст, восточнее СНТ "Ленина-5" (участок 11)		
Площадь, м2:	1000 +/- 11		
Кадастровая стоимость, руб:	97940		
Кадастровые номера расположенных в пределах земельного участка объектов недвижимости:	данные отсутствуют		
Категория земель:	Земли населенных пунктов		
Виды разрешенного использования:	для садоводства		
Статус записи об объекте недвижимости:	Сведения об объекте недвижимости имеют статус "актуальные"		
Особые отметки:	Сведения для заполнения раздела: 2 - Сведения о зарегистрированных правах, отсутствуют.		
Получатель выписки:	Шахоткина Зоя Юрьевна (представитель правообладателя), Правообладатель: ОРГАН МЕСТНОГО САМОУПРАВЛЕНИЯ "КОМИТЕТ ПО УПРАВЛЕНИЮ ИМУЩЕСТВОМ ЗЛАТОУСТОВСКОГО ГОРОДСКОГО ОКРУГА"		

полное наименование должности	подпись	М.П.	инициалы, фамилия
-------------------------------	---------	------	-------------------

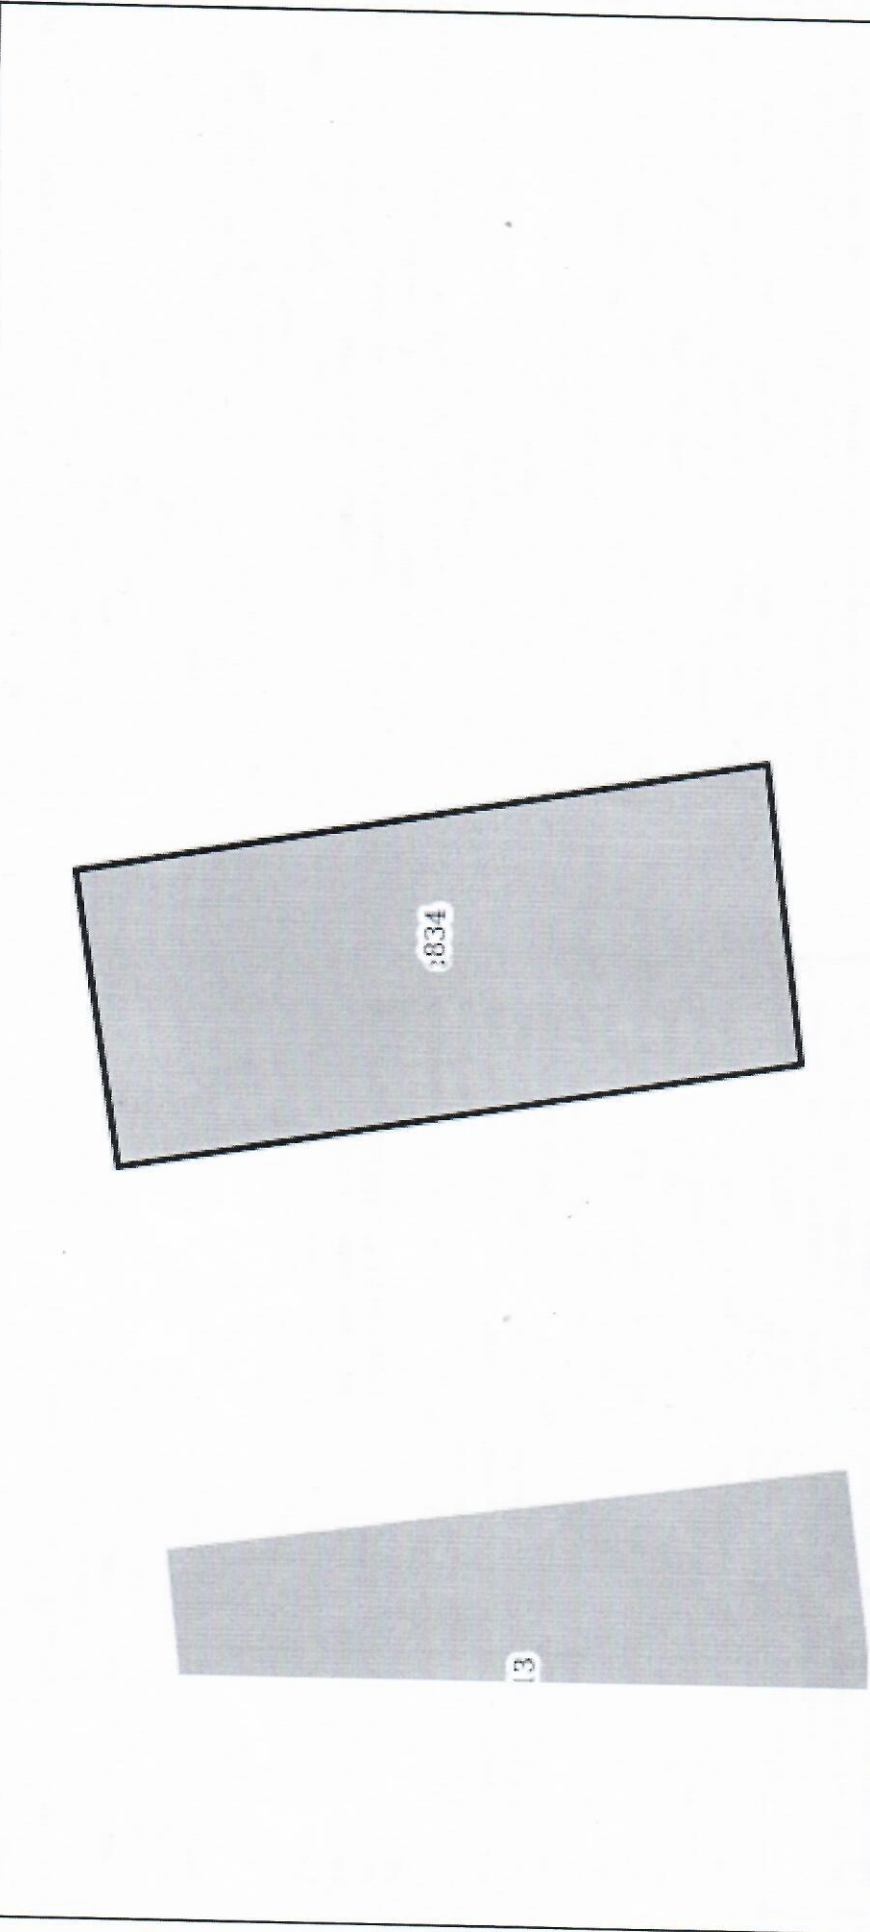Земельный участок			
вид объекта недвижимости			
Лист №1	Раздел 3	Всего листов раздела 3: 1	Всего листов выписки: 2
3 августа 2020г.			
Кадастровый номер:		74:25:0300501:834	
План (чертеж, схема) земельного участка			
			
Масштаб 1:500		Условные обозначения:	
полное наименование должности		подпись	
		инициалы, фамилия	
		М.П.	



# Схема расположения земельных участков

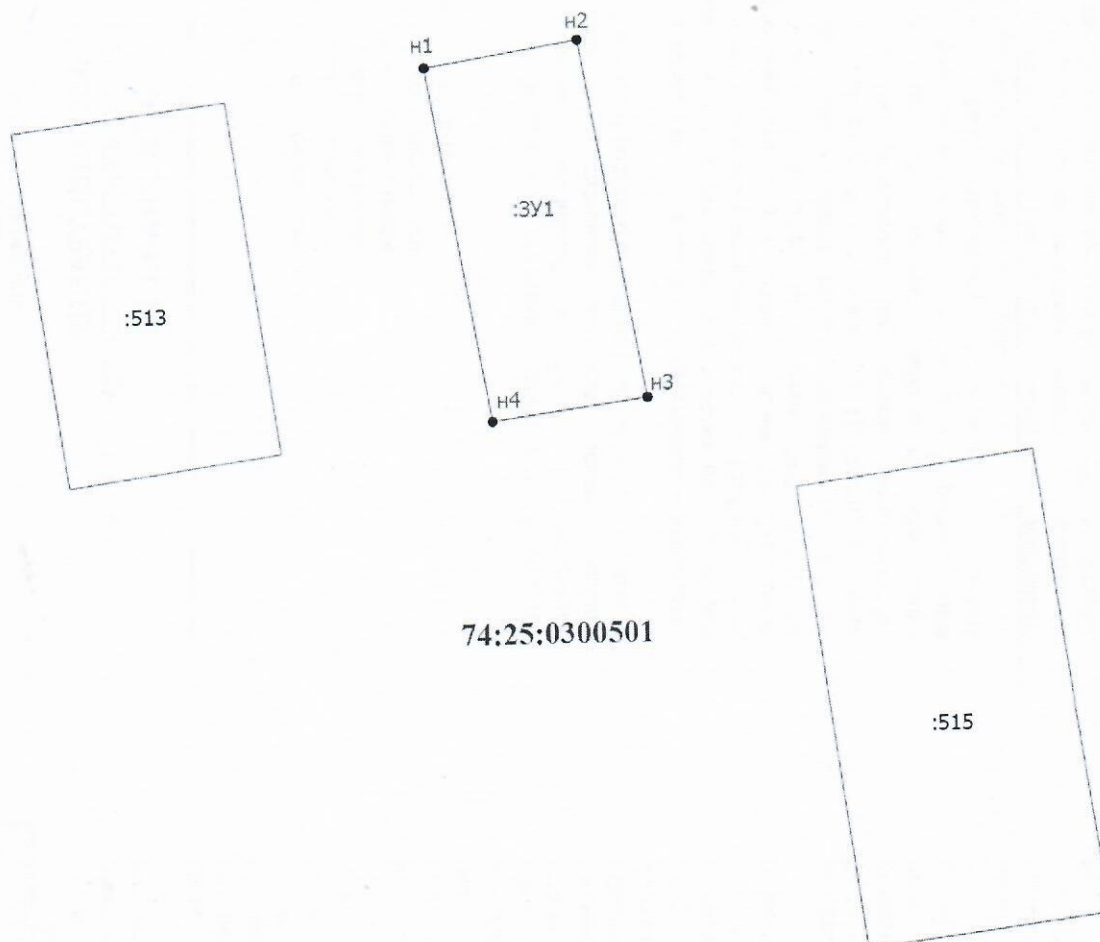

## Условные обозначения

- - Вновь образованная часть границы, сведения о которой достаточны для определения ее местоположения
- - Характерная точка границы, сведения о которой позволяют однозначно определить ее положение на местности
- н1 - Обозначение новой характерной точки
- :494 - Кадастровый номер земельного участка
- :3У1 - Образующий земельный участок
- - Граница земельного участка
- - Граница кадастрового квартала
- 74:25:0300501 - Номер кадастрового квартала