

Управление Федеральной службы государственной регистрации, кадастра и картографии по Челябинской области
полное наименование органа регистрации прав

Выписка из Единого государственного реестра недвижимости об основных характеристиках и зарегистрированных правах на объект недвижимости

Сведения об основных характеристиках объекта недвижимости

В Единый государственный реестр недвижимости внесены следующие сведения:

Раздел 1 Лист 1

Земельный участок			
вид объекта недвижимости			
Лист №1	Раздел 1	Всего листов раздела 1: 1	Всего разделов: 2
			Всего листов выписки: 2
31 июля 2020г.			
Кадастровый номер:		74:25:0307409:581	
Номер кадастрового квартала:		74:25:0307409	
Дата присвоения кадастрового номера:		31.07.2020	
Ранее присвоенный государственный учетный номер:		данные отсутствуют	
Адрес (местоположение):		Челябинская область, г Златоуст, кв-л Миасский, юго-западнее земельного участка с кадастровым номером 74:25:0307409:190	
Площадь, м2:		756 +/- 10	
Кадастровая стоимость, руб:		34886.44	
Кадастровые номера расположенных в пределах земельного участка объектов недвижимости:		данные отсутствуют	
Категория земель:		Земли населенных пунктов	
Виды разрешенного использования:		для ведения личного подсобного хозяйства	
Статус записи об объекте недвижимости:		Сведения об объекте недвижимости имеют статус "актуальные"	
Особые отметки:		Сведения для заполнения раздела: 2 - Сведения о зарегистрированных правах, отсутствуют.	
Получатель выписки:		Шахоткина Зоя Юрьевна (представитель правообладателя), Правообладатель: ОРГАН МЕСТНОГО САМОУПРАВЛЕНИЯ "КОМИТЕТ ПО УПРАВЛЕНИЮ ИМУЩЕСТВОМ ЗЛАТОУСТОВСКОГО ГОРОДСКОГО ОКРУГА"	

полное наименование должности		подпись	инициалы, фамилия


М.П.

Выписка из Единого государственного реестра недвижимости об основных характеристиках и зарегистрированных правах на объект недвижимости

Описание местоположения земельного участка

Земельный участок			
вид объекта недвижимости			
Лист №1	Раздел 3	Всего листов раздела 3: 1	Всего листов выписки: 2
31 июля 2020г.			
Кадастровый номер:		74:25:0307409:581	


План (чертеж, схема) земельного участка

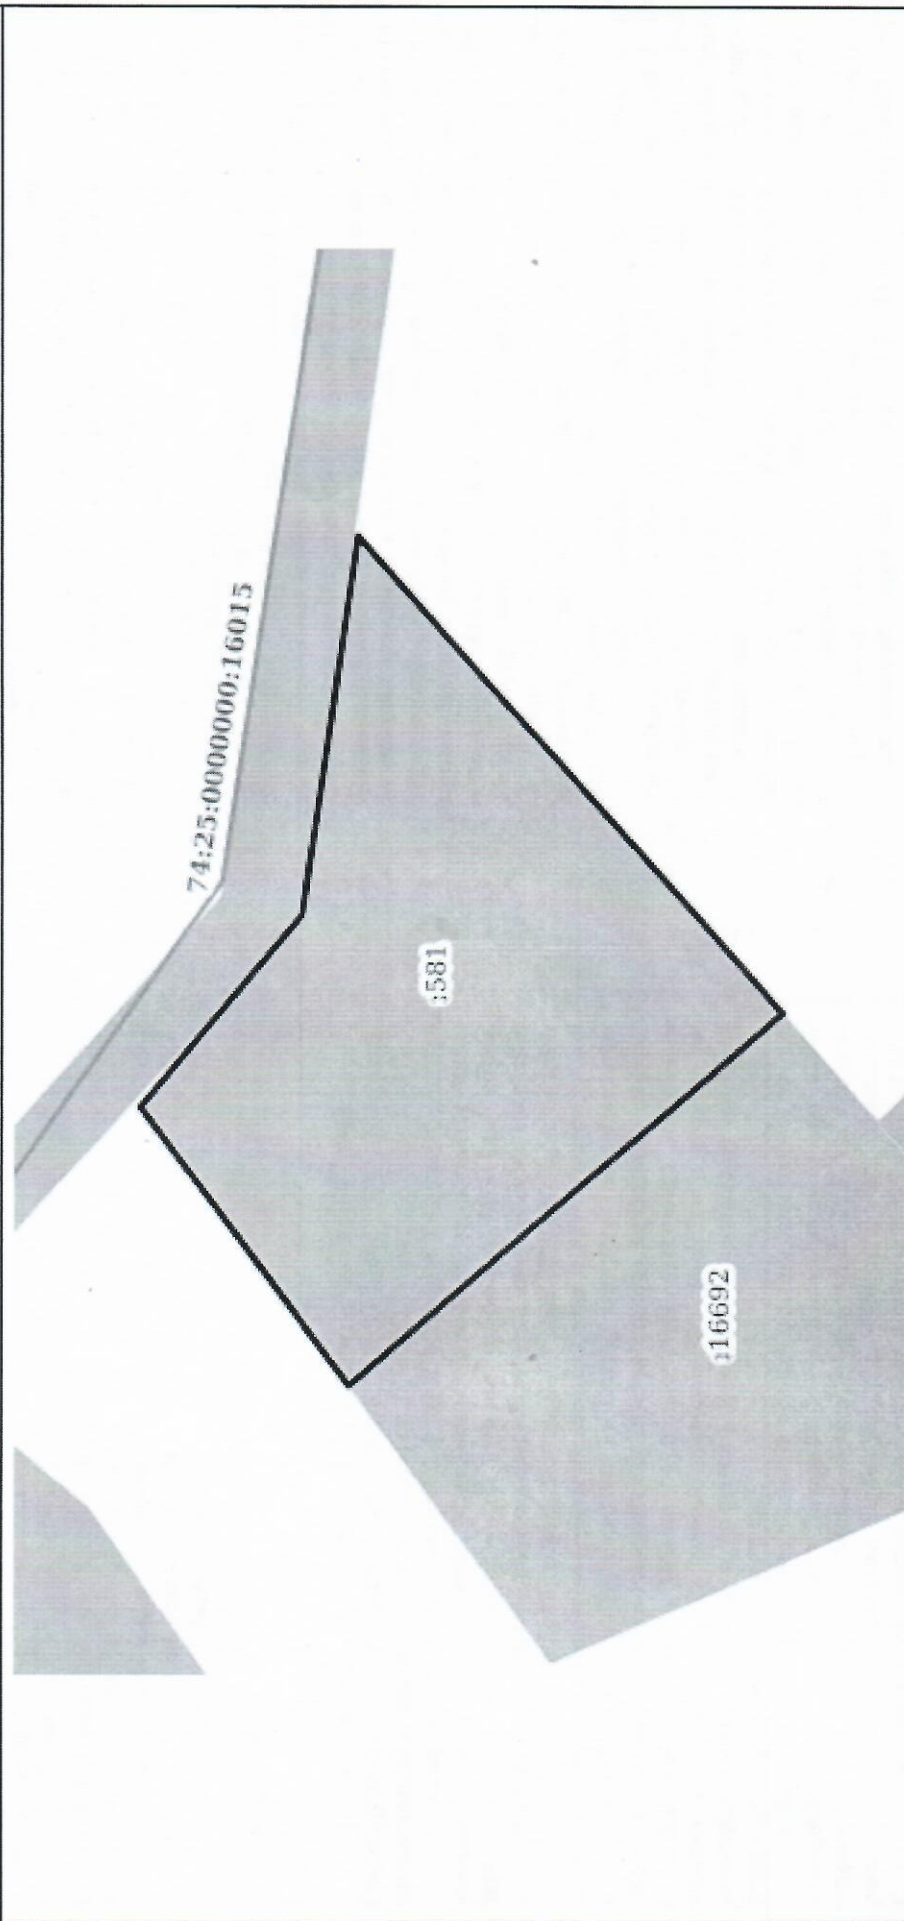

Масштаб 1:400	Условные обозначения:	
полное наименование должности	подпись	инициалы, фамилия

М.П.

Схема расположения земельных участков

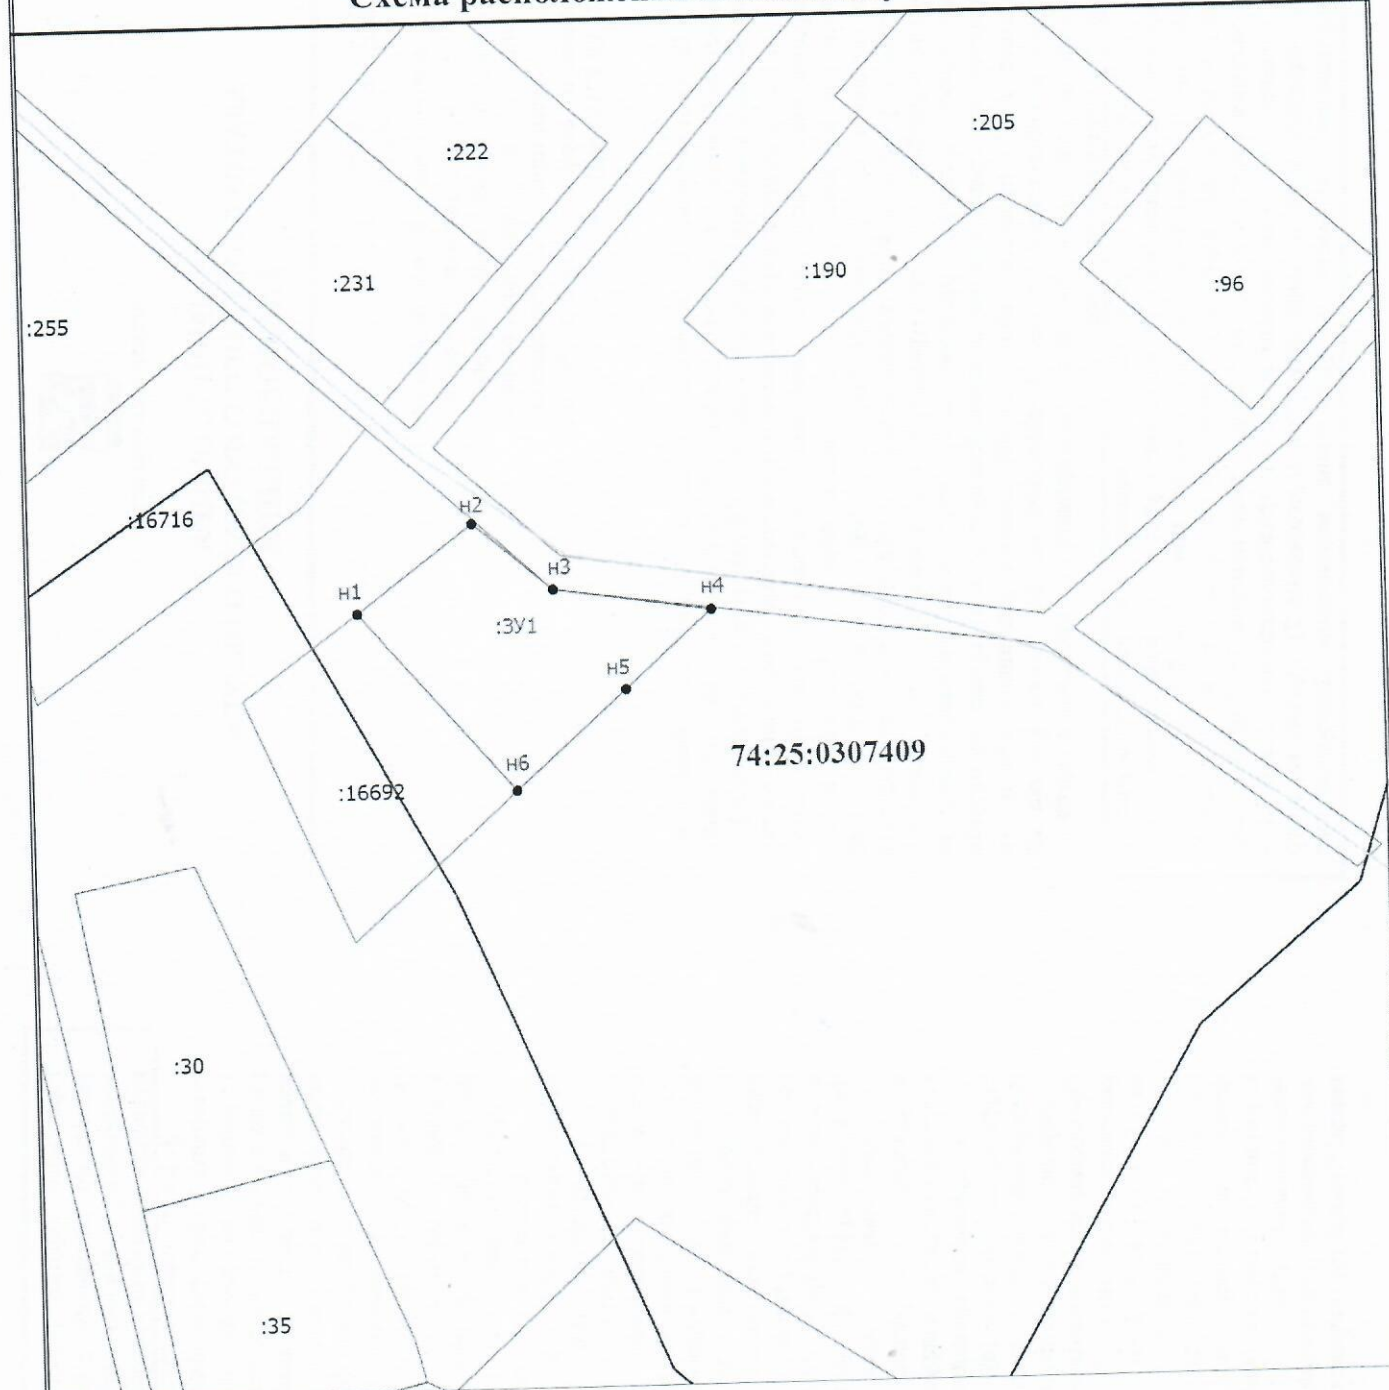

Условные обозначения

- Вновь образованная часть границы, сведения о которой достаточны для определения ее местоположения
- - Характерная точка границы, сведения о которой позволяют однозначно определить ее положение на местности
- H1 - Обозначение новой характерной точки
- :1 - Кадастровый номер земельного участка, объекта капитального строительства
- :3У1 - образуемый земельный участок
- - Граница земельного участка
- - Граница сооружения
- - Граница кадастрового квартала
- 74:25:0307409 - Номер кадастрового квартала