



ЧЕЛЯБИНСКАЯ ОБЛАСТЬ

АДМИНИСТРАЦИЯ ЗЛАТОУСТОВСКОГО ГОРОДСКОГО ОКРУГА РАСПОРЯЖЕНИЕ

14.03.2023 г. № 724-р/АДМ
г. Златоуст

О внесении изменений
в проект межевания
территории

В соответствии с частью 12 статьи 43 Градостроительного кодекса Российской Федерации, Федеральным законом от 06.10.2003 г. № 131-ФЗ «Об общих принципах организации местного самоуправления в Российской Федерации», решением комиссии по территориальному планированию от 01.03.2023 г. протокол № 5:

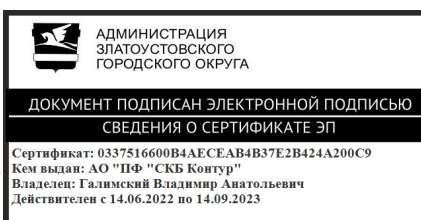
1. Приложение 3 и приложение 4 к распоряжению Администрации Златоустовского городского округа от 20.02.2023 г. № 591-р/АДМ «Об утверждении проекта планировки и межевания территории» изложить в новой редакции (приложения 1, 2).

2. Считать утвержденный проект планировки и межевания территории основанием для дальнейшего архитектурно-строительного проектирования отдельных объектов капитального строительства, инженерной инфраструктуры (инженерные сети и тому подобное) и других объектов, размещаемых на данной территории.

3. Пресс-службе Администрации Златоустовского городского округа (Валова И.А.) опубликовать настоящее распоряжение в официальных средствах массовой информации и разместить на официальном сайте Златоустовского городского округа в сети «Интернет» в течение семи дней.

4. Контроль за выполнением настоящего распоряжения оставляю за собой.

Заместитель Главы
Златоустовского городского округа
по строительству



В.А. Галимский

Рассылка: УАиГ, ОМС «КУИ ЗГО», пресс-служба, прокуратура, Росреестр.

ПРИЛОЖЕНИЕ 1
Утверждено
распоряжением Администрации
Златоустовского городского округа
от 14.03.2023 г. № 724-р/АДМ

приложение 3

ОБЩЕСТВО С ОГРАНИЧЕННОЙ ОТВЕТСТВЕННОСТЬЮ МНОГОПРОФИЛЬНАЯ КОМПАНИЯ

«РЕСУРС»

**ОГРН 1187456041211 ИНН/КПП 7453324197/745301001, р. сч. 40702810272000029835 в
Челябинском отделении № 8597 ПАО Сбербанк, к. сч. 30101810700000000602 БИК 047501602
Юр. адрес: 454080, г. Челябинск, пос. Мелькомбинат 2, уч. 1, 39-65, тел. 89049787133,
mpkresurs@inbox.ru**

**Разработка проекта планировки и межевания территории улиц в г.
Златоусте Челябинской области: автодорога пр. Мира - пос.
Балашиха, автодорога в 3-й микрорайон пр. им. Ю.А. Гагарина,
ул. им. П.П. Аносова, ул. им. П.А. Румянцева, автодорога пр. им.
Ю.А. Гагарина - ул. Северная, пр. им. Ю.А. Гагарина, подъем от ул.
им. Карла Маркса в I-II кварталы Северо-Запада, ул. 1-я
Гурьевская, ул. им. И.М. Мельнова, ул. Строителей, ул. Советская,
ул. 2-я Нижне-Заводская**

ШИФР: 22R/22

ТОМ 3
Проект межевания территории
Основная (утверждаемая) часть
Текстовая часть

ОБЩЕСТВО С ОГРАНИЧЕННОЙ ОТВЕТСТВЕННОСТЬЮ МНОГОПРОФИЛЬНАЯ КОМПАНИЯ

«РЕСУРС»

ОГРН 1187456041211 ИНН/КПП 7453324197/745301001, р. сч. 40702810272000029835 в
Челябинском отделении № 8597 ПАО Сбербанк, к. сч. 30101810700000000602 БИК 047501602
Юр. адрес: 454080, г. Челябинск, пос. Мелькомбинат 2, уч. 1, 39-65, тел. 89049787133,
mpkresurs@inbox.ru

**Разработка проекта планировки и межевания территории улиц в г.
Златоусте Челябинской области: автодорога пр. Мира - пос.
Балашиха, автодорога в 3-й микрорайон пр. им. Ю.А. Гагарина,
ул. им. П.П. Аносова, ул. им. П.А. Румянцева, автодорога пр. им.
Ю.А. Гагарина - ул. Северная, пр. им. Ю.А. Гагарина, подъем от ул.
им. Карла Маркса в I-II кварталы Северо-Запада, ул. 1-я
Гурьевская, ул. им. И.М. Мельнова, ул. Строителей, ул. Советская,
ул. 2-я Нижне-Заводская**

ШИФР: 22R/22

ТОМ 3

Проект межевания территории

Основная (утверждаемая) часть

Текстовая часть

Заказчик: Администрация Златоустовского городского округа.

Директор

Е. П. Левашов

2022

Вр-288751

СОСТАВ ДОКУМЕНТАЦИИ

№п/п	Наименование	Масштаб
1	2	3
Проект планировки территории линейного объекта. Основная часть		
Раздел 1	«Проект планировки территории. Графическая часть»	
Лист 1	Чертеж красных линий; Чертеж границ зон планируемого размещения линейных объектов; Чертеж границ зон планируемого размещения линейных объектов, подлежащих реконструкции в связи с изменением их местоположения. (подъем от ул. им. Карла Маркса в I-II кварталы Северо-Запада, ул. 1-я Гурьевская, ул. им. И.М. Мельнова, ул. Строителей, ул. Советская, ул. 2-я Нижне-Заводская)	1:2000
Лист 2	Чертеж красных линий; Чертеж границ зон планируемого размещения линейных объектов; Чертеж границ зон планируемого размещения линейных объектов, подлежащих реконструкции в связи с изменением их местоположения. (автодорога пр. Мира - пос. Балашиха)	1:2000
Лист 3	Чертеж красных линий; Чертеж границ зон планируемого размещения линейных объектов; Чертеж границ зон планируемого размещения линейных объектов, подлежащих реконструкции в связи с изменением их местоположения (ул. им. П.П. Аносова, ул. им. П.А. Румянцева)	1:2000
Лист 4	Чертеж красных линий; Чертеж границ зон планируемого размещения линейных объектов; Чертеж границ зон планируемого размещения линейных объектов, подлежащих реконструкции в связи с изменением их местоположения (автодорога пр. им. Ю.А. Гагарина - ул. Северная, автодорога в 3-й микрорайон пр. им. Ю.А. Гагарина, пр. им. Ю.А. Гагарина)	1:2000
Раздел 2	«Положение о размещении линейных объектов»	
Проект планировки территории линейного объекта. Материалы по обоснованию		
Раздел 3	«Материалы по обоснованию проекта планировки территории. Графическая часть»	
Лист 1	Схема расположения элементов планировочной структуры	1:10000
Лист 2.1	Схема использования в период подготовки проекта планировки территории. Схема границ зон с особыми условиями использования территорий, особо охраняемых территорий, лесничеств. Схема границ территорий объектов культурного наследия. Схема границ территорий, подверженных риску возникновения чрезвычайных ситуаций природного и техногенного характера(подъем от ул. им. Карла Маркса в I-II кварталы Северо-Запада, ул. 1-я Гурьевская, ул. им. И.М. Мельнова, ул. Строителей, ул. Советская, ул. 2-я Нижне-Заводская)	1:2000
Лист 2.2	Схема использования в период подготовки проекта планировки территории. Схема границ зон с особыми условиями использования территорий, особо охраняемых территорий, лесничеств. Схема границ территорий объектов культурного	1:2000

	наследия. Схема границ территорий, подверженных риску возникновения чрезвычайных ситуаций природного и техногенного характера(автодорога пр. Мира - пос. Балашиха)	
Лист 2.3	Схема использования в период подготовки проекта планировки территории. Схема границ зон с особыми условиями использования территорий, особо охраняемых территорий, лесничеств. Схема границ территорий объектов культурного наследия. Схема границ территорий, подверженных риску возникновения чрезвычайных ситуаций природного и техногенного характера(автодорога от 5 микрорайона до ул.Миасской)	1:2000
Лист 2.4	Схема использования в период подготовки проекта планировки территории. Схема границ зон с особыми условиями использования территорий, особо охраняемых территорий, лесничеств. Схема границ территорий объектов культурного наследия. Схема границ территорий, подверженных риску возникновения чрезвычайных ситуаций природного и техногенного характера(автодорога пр. им. Ю.А. Гагарина - ул. Северная, автодорога в 3-й микрорайон пр. им. Ю.А. Гагарина, пр. им. Ю.А. Гагарина)	1:2000
Лист 3.1	Схема организации улично-дорожной сети и движения транспорта (подъем от ул. им. Карла Маркса в I-II кварталы Северо-Запада, ул. 1-я Гурьевская, ул. им. И.М. Мельнова, ул. Строителей, ул. Советская, ул. 2-я Нижне-Заводская)	1:2000
Лист 3.2	Схема организации улично-дорожной сети и движения транспорта (автодорога пр. Мира - пос. Балашиха)	1:2000
Лист 3.3	Схема организации улично-дорожной сети и движения транспорта (автодорога от 5 микрорайона до ул.Миасской)	1:2000
Лист 3.4	Схема организации улично-дорожной сети и движения транспорта (автодорога пр. им. Ю.А. Гагарина - ул. Северная, автодорога в 3-й микрорайон пр. им. Ю.А. Гагарина, пр. им. Ю.А. Гагарина)	1:2000
Лист 4.1	Схема вертикальной планировки территории, инженерной подготовки и инженерной защиты территории, Схема конструктивных и планировочных решений.(подъем от ул. им. Карла Маркса в I-II кварталы Северо-Запада, ул. 1-я Гурьевская, ул. им. И.М. Мельнова, ул. Строителей, ул. Советская, ул. 2-я Нижне-Заводская)	1:2000
Лист 4.2	Схема вертикальной планировки территории, инженерной подготовки и инженерной защиты территории, Схема конструктивных и планировочных решений.(автодорога пр. Мира - пос. Балашиха)	1:2000
Лист 4.3	Схема вертикальной планировки территории, инженерной подготовки и инженерной защиты территории, Схема конструктивных и планировочных решений.(автодорога от 5 микрорайона до ул.Миасской)	1:2000

Лист 4.4	Схема вертикальной планировки территории, инженерной подготовки и инженерной защиты территории, Схема конструктивных и планировочных решений.(автодорога пр. им. Ю.А. Гагарина - ул. Северная, автодорога в 3-й микрорайон пр. им. Ю.А. Гагарина, пр. им. Ю.А. Гагарина)	1:2000
Раздел 4	«Материалы по обоснованию проекта планировки территории. Пояснительная записка»	
<i>Проект межевания территории линейного объекта</i>		
Раздел 1	«Проект межевания территории. Графическая часть»	
Лист 1.1	Чертеж межевания территории(подъем от ул. им. Карла Маркса в I-II кварталы Северо-Запада, ул. 1-я Гурьевская, ул. им. И.М. Мельнова, ул. Строителей, ул. Советская, ул. 2-я Нижне-Заводская)	1:2000
Лист 1.2	Чертеж межевания территории(автодорога пр. Мира - пос. Балашиха)	1:2000
Лист 1.3	Чертеж межевания территории(автодорога от 5 микрорайона до ул.Миасской)	1:2000
Лист 1.4	Чертеж межевания территории(автодорога пр. им. Ю.А. Гагарина - ул. Северная, автодорога в 3-й микрорайон пр. им. Ю.А. Гагарина, пр. им. Ю.А. Гагарина)	1:2000
Раздел 2	«Проект межевания территории. Текстовая часть»	
Раздел 3	«Материалы по обоснованию проекта межевания территории. Графическая часть»	
Лист 1.1	Чертеж материалов по обоснованию проекта межевания территории(подъем от ул. им. Карла Маркса в I-II кварталы Северо-Запада, ул. 1-я Гурьевская, ул. им. И.М. Мельнова, ул. Строителей, ул. Советская, ул. 2-я Нижне-Заводская)	1:2000
Лист 1.2	Чертеж материалов по обоснованию проекта межевания территории(автодорога пр. Мира - пос. Балашиха)	1:2000
Лист 1.3	Чертеж материалов по обоснованию проекта межевания территории(автодорога от 5 микрорайона до ул.Миасской)	1:2000
Лист 1.4	Чертеж материалов по обоснованию проекта межевания территории(автодорога пр. им. Ю.А. Гагарина - ул. Северная, автодорога в 3-й микрорайон пр. им. Ю.А. Гагарина, пр. им. Ю.А. Гагарина)	1:2000

Содержание

ВВЕДЕНИЕ.....	11
1. Перечень и сведения о площади образуемых земельных участков, в том числе возможные способы их образования, вид разрешенного использования образуемых земельных участков в соответствии с проектом планировки территории в случаях, предусмотренных Градостроительным кодексом Российской Федерации.....	13
2. Перечень и сведения о площади образуемых земельных участков, которые будут отнесены к территориям общего пользования или имуществу общего пользования, в том числе в отношении которых предполагаются резервирование и (или) изъятие для государственных или муниципальных нужд.....	16
3. Целевое назначение лесов, вид (виды) разрешенного использования лесного участка, количественные и качественные характеристики лесного участка, сведения о нахождении лесного участка в границах особо защитных участков лесов (в случае, если подготовка проекта межевания территории осуществляется в целях определения местоположения границ образуемых и (или) изменяемых лесных участков).....	17
4. Сведения о границах территории, в отношении которой утвержден проект межевания, содержащие перечень координат характерных точек этих границ в системе координат, используемой для ведения Единого государственного реестра недвижимости. Координаты характерных точек границ территории, в отношении которой утвержден проект межевания, определяются в соответствии с требованиями к точности определения координат характерных точек границ, установленных в соответствии с настоящим Кодексом для территориальных зон.....	17

ВВЕДЕНИЕ

Проект планировки территории и проект межевания территории в границах улиц в г. Златоусте: автодорога пр. Мира - пос. Балашиха, автодорога в 3-й микрорайон пр. им. Ю.А. Гагарина, ул. им. П.П. Аносова, ул. им. П.А. Румянцева, автодорога пр. им. Ю.А. Гагарина - ул. Северная, пр. им. Ю.А. Гагарина, подъем от ул. им. Карла Маркса в I-II кварталы Северо-Запада, ул. 1-я Гурьевская, ул. им. И.М. Мельнова, ул. Строителей, ул. Советская, ул. 2-я Нижне-Заводская, разработан ООО МПК «Ресурс» на основании муниципального контракта № 27 ОТ 27.06.2022.

Заказчик: Администрация Златоустовского городского округа.

Цели и задачи разработки проектов:

Разработка проекта планировки и межевания территории в соответствии с требованиями Градостроительного кодекса Российской Федерации. Выделение элементов планировочной структуры, установление параметров их развития, определение размеров и границ земельных участков и предложений по их использованию, установление красных линий и линий регулирования застройки с обеих сторон улиц.

При разработке проекта планировки учтены и использованы следующие законодательные нормативные документы:

- Градостроительный кодекс Российской Федерации;
- Земельный Кодекс Российской Федерации
- Водный кодекс Российской Федерации;
- Федеральный закон от 13.07.2015 № 218-ФЗ «О государственной регистрации недвижимости»;
- Постановление Правительства Российской Федерации от 18.04.2016 № 322 «Об утверждении Положения о представлении в федеральный орган исполнительной власти (его территориальные органы), уполномоченный Правительством Российской Федерации на осуществление государственного кадастрового учета, государственной регистрации прав, ведение Единого государственного реестра недвижимости и предоставление сведений, содержащихся в Едином государственном реестре недвижимости, федеральными органами исполнительной власти, органами государственной власти субъектов Российской Федерации и органами местного самоуправления дополнительных сведений, воспроизводимых на публичных кадастровых картах»;
- Постановление Правительства Российской Федерации от 22.04.2017 № 485 «О составе материалов и результатов инженерных изысканий, подлежащих размещению в информационных системах обеспечения градостроительной деятельности, федеральной государственной информационной системе

территориального планирования, государственном фонде материалов и данных инженерных изысканий, Едином государственном фонде данных о состоянии окружающей среды, ее загрязнении, а также о форме и порядке их представления»;

–Приказ Минстроя России от 25.04.2017 № 740/пр «Об установлении случаев подготовки и требований к подготовке, входящей в состав материалов по обоснованию проекта планировки территории схемы вертикальной планировки, инженерной подготовки и инженерной защиты территории»;

–Приказ Минстроя России от 25.04.2017 № 739/пр «Об утверждении требований к цифровым топографическим картам и цифровым топографическим планам, используемым при подготовке графической части документации по планировке территории»;

—СП 42.13330.2016 Градостроительство. Планировка и застройка городских и сельских поселений. Актуализированная редакция СНиП 2.07.01-89* (с Изменениями N 1, 2);

–СП 34.13330.2012. «Свод правил. Автомобильные дороги. Актуализированная редакция СНиП 2.05.02-85*»;

- Генеральный план города Златоустовского городского округа;
- Правила застройки и землепользования Златоустовского городского округа;
- Местные нормативы градостроительного проектирования Златоустовского городского округа.

Проект планировки и проект межевания территории выполнены системе координат г. Златоуст - МСК-74.

Состав и содержание проекта планировки территории устанавливаются Градостроительным кодексом РФ, законами и иными нормативными правовыми актами.

1. Перечень и сведения о площади образуемых земельных участков, в том числе возможные способы их образования, вид разрешенного использования образуемых земельных участков в соответствии с проектом планировки территории в случаях, предусмотренных Градостроительным кодексом Российской Федерации

Таблица №1

Перечень и сведения об образуемых земельных участках.

№ зем. участка	Описание объекта	Вид разрешенного использования	Возможные способы образования ЗУ	Площадь участка, м ²
подъем от ул. им. Карла Маркса в I-II кварталы Северо-Запада. ул. 1-я Гурьевская. ул. им. И.М. Мельнова. ул. Строителей. ул. Советская. ул. 2-я Нижне-Заводская				
:ЗУ1	Улично-дорожная сеть, Коммунальное обслуживание	Улично-дорожная сеть (12.0.1), Коммунальное обслуживание (3.1.)	Образование земельного участка из земель, находящихся в государственной и (или) муниципальной собственности	76 353
:ЗУ3	Благоустройство территории	Благоустройство территории (12.0.2)	Образование земельного участка из земель, находящихся в государственной и (или) муниципальной собственности	1075
ул. им. П.А. Румянцева. ул. им. П.П. Аносова				
:ЗУ1	Улично-дорожная сеть, Коммунальное обслуживание	Улично-дорожная сеть (12.0.1), Коммунальное обслуживание (3.1.)	Образование земельного участка из земель, находящихся в государственной и (или) муниципальной собственности	41 339
:ЗУ2	Улично-дорожная сеть, Коммунальное обслуживание	Улично-дорожная сеть (12.0.1), Коммунальное обслуживание (3.1.)	Образование земельного участка из земель, находящихся в государственной и (или) муниципальной собственности	7 557
:ЗУ3	Улично-дорожная сеть, Коммунальное обслуживание	Улично-дорожная сеть (12.0.1), Коммунальное обслуживание (3.1.)	Образование земельного участка из земель, находящихся в государственной и (или) муниципальной собственности	33 292
:ЗУ4.1	Улично-дорожная сеть, Коммунальное обслуживание	Улично-дорожная сеть (12.0.1), Коммунальное обслуживание (3.1.)	Образование земельного участка из земель, находящихся в государственной и (или) муниципальной собственности	2029

:ЗУ4.2	Улично- дорожная сеть, Коммунальное обслуживание	Улично- дорожная сеть (12.0.1), Коммунальное обслуживание (3.1.)	Образование земельного участка из земель, находящихся в государственной и (или) муниципальной собственности	30 590
:ЗУ5	Благоустройство территории	Благоустройство территории (12.0.2)	Образование земельного участка из земель, находящихся в государственной и (или) муниципальной собственности	2 974
:ЗУ6	Благоустройство территории	Благоустройство территории (12.0.2)	Образование земельного участка из земель, находящихся в государственной и (или) муниципальной собственности	2 141
:ЗУ7	Благоустройство территории	Благоустройство территории (12.0.2)	Образование земельного участка из земель, находящихся в государственной и (или) муниципальной собственности	5 264
:ЗУ7.1	Благоустройство территории	Благоустройство территории (12.0.2)	Образование земельного участка из земель, находящихся в государственной и (или) муниципальной собственности	291
:ЗУ8	Автостоянка	Благоустройство территории (12.0.2), Улично- дорожная сеть (12.0.1)	Образование земельного участка из земель, находящихся в государственной и (или) муниципальной собственности	1 936
:ЗУ9	Благоустройство территории	Благоустройство территории (12.0.2)	Образование земельного участка из земель, находящихся в государственной и (или) муниципальной собственности	2 754
:ЗУ10	Благоустройство территории	Благоустройство территории (12.0.2)	Образование земельного участка из земель, находящихся в государственной и (или) муниципальной собственности	6 487
автодорога пр. им. Ю.А. Гагарина - ул. Северная. автодорога в 3-й микрорайон пр. им. Ю.А. Гагарина. пр. им. Ю.А. Гагарина				
:ЗУ1	Благоустройство территории	Благоустройство территории (12.0.2)	Образование земельного участка из земель, находящихся в государственной и (или)	4 237

			муниципальной собственности	
:ЗУ2	Улично- дорожная сеть, Коммунальное обслуживание	Улично- дорожная сеть (12.0.1), Коммунальное обслуживание (3.1.)	Образование земельного участка из земель, находящихся в государственной и (или) муниципальной собственности	144 761
:ЗУ3	Благоустройство территории	Благоустройство территории (12.0.2)	Образование земельного участка из земель, находящихся в государственной и (или) муниципальной собственности	2 146
:ЗУ4	Благоустройство территории	Благоустройство территории (12.0.2)	Образование земельного участка из земель, находящихся в государственной и (или) муниципальной собственности	3 698
:ЗУ4.1	Улично- дорожная сеть, Коммунальное обслуживание	Улично- дорожная сеть (12.0.1), Коммунальное обслуживание (3.1.)	Образование земельного участка из земель, находящихся в государственной и (или) муниципальной собственности	6 755
:ЗУ5	Улично- дорожная сеть, Коммунальное обслуживание	Улично- дорожная сеть (12.0.1), Коммунальное обслуживание (3.1.)	Образование земельного участка из земель, находящихся в государственной и (или) муниципальной собственности	35 708
:ЗУ6	Улично- дорожная сеть, Коммунальное обслуживание	Улично- дорожная сеть (12.0.1), Коммунальное обслуживание (3.1.)	Образование земельного участка из земель, находящихся в государственной и (или) муниципальной собственности	80
автодорога пр. Мира - пос. Балашиха				
:ЗУ1	Улично- дорожная сеть, Коммунальное обслуживание	Улично- дорожная сеть (12.0.1), Коммунальное обслуживание (3.1.)	Образование земельного участка из земель, находящихся в государственной и (или) муниципальной собственности	79 433
:ЗУ2	Улично- дорожная сеть, Коммунальное обслуживание	Улично- дорожная сеть (12.0.1), Коммунальное обслуживание (3.1.)	Образование земельного участка из земель, находящихся в государственной и (или) муниципальной собственности	61 421

Таблица №2

Перечень и сведения об проектируемых сервитутах

№ на плане	Площадь, м ²	Разрешенное использование, определенное проектом	Условный или кадастровый номер земельного участка, в отношении которого предусмотрен сервитут
ул. им. П.А. Румянцева. ул. им. П.П. Аносова			
СВ1	1441	Сервитут для прохода или проезда через земельный участок	Часть земельного участка с КН 74:25:0301414:15
СВ2	1462	Сервитут для прохода или проезда через земельный участок	Часть земельного участка с КН 74:25:0301418:4
СВ3	2824	Сервитут для прохода или проезда через земельный участок	Часть земельного участка с КН 74:25:0301417:5
СВ4	992	Сервитут для прохода или проезда через земельный участок	Часть земельного участка с КН 74:25:0302501:6
СВ5	9853	Сервитут для прохода или проезда через земельный участок	Часть земельного участка с КН 74:25:0302622:3
СВ6	7413	Сервитут для прохода или проезда через земельный участок	Часть земельного участка с КН 74:25:0302619:8
автодорога пр. им. Ю.А. Гагарина - ул. Северная. автодорога в 3-й микрорайон пр. им. Ю.А. Гагарина. пр. им. Ю.А. Гагарина			
СВ1	253	Сервитут для прохода или проезда через земельный участок	Часть земельного участка с КН 74:25:0000000:16322
СВ2	138	Сервитут для прохода или проезда через земельный участок	Часть земельного участка с КН 74:25:0000000:16322

2. Перечень и сведения о площади образуемых земельных участков, которые будут отнесены к территориям общего пользования или имуществу общего пользования, в том числе в отношении которых предполагаются резервирование и (или) изъятие для государственных или муниципальных нужд

Таблица №3

№ на плане	Адреса земельных участков согласно кадастровому плану	Площадь изымаемого участка	Цель изъятия земельного участка
------------	---	----------------------------	---------------------------------

	территории		
подъем от ул. им. Карла Маркса в I-II кварталы Северо-Запада. ул. 1-я Гурьевская. ул. им. И.М. Мельнова. ул. Строителей. ул. Советская. ул. 2-я Нижне-Заводская			
:ЗУ1	г. Златоуст, подъем от ул. им. Карла Маркса в I-II кварталы Северо-Запада, ул. 1-я Гурьевская, ул. им. И.М. Мельнова, ул. Строителей, ул. Советская, ул. 2-я Нижне-Заводская	76 353	Для размещения объекта местного значения транспортной инфраструктуры: - улица в жилой застройке, общегородского зачения регулируемого движения, подъем от ул. им. Карла Маркса в I-II кварталы Северо-Запада, ул. 1-я Гурьевская, ул. им. И.М. Мельнова, ул. Строителей, ул. Советская, ул. 2-я Нижне-Заводская
ул. им. П.А. Румянцева. ул. им. П.П. Аносова			
:ЗУ1	г. Златоуст, ул. им. П.А. Румянцева. ул. им. П.П. Аносова, ул. Ключевского	41 339	Для размещения объекта местного значения транспортной инфраструктуры: - улица в жилой застройке, ул. им. П.А. Румянцева. ул. им. П.П. Аносова
:ЗУ2		7 557	
:ЗУ3		33 292	
:ЗУ4		32 619	
автодорога пр. им. Ю.А. Гагарина - ул. Северная. автодорога в 3-й микрорайон пр. им. Ю.А. Гагарина. пр. им. Ю.А. Гагарина			
:ЗУ2	г. Златоуст, автодорога пр. им. Ю.А. Гагарина - ул. Северная. автодорога в 3-й микрорайон пр. им. Ю.А. Гагарина. пр. им. Ю.А. Гагарина	144 761	Для размещения объекта местного значения транспортной инфраструктуры: улица в жилой застройке, общегородского зачения регулируемого движения, магистральная городская дорога регулируемого движения - автодорога пр. им. Ю.А. Гагарина - ул. Северная. автодорога в 3-й микрорайон пр. им. Ю.А. Гагарина. пр. им. Ю.А. Гагарина
:ЗУ4.1		6 755	
:ЗУ5		35 708	
:ЗУ6		80	
автодорога пр. Мира - пос. Балашиха			
:ЗУ1	г. Златоуст, автодорога пр. Мира - пос. Балашиха	79 433	магистральная городская дорога регулируемого движения - автодорога пр. Мира - пос. Балашиха
:ЗУ2		61 421	

3. Целевое назначение лесов, вид (виды) разрешенного использования лесного участка, количественные и качественные характеристики лесного участка, сведения о нахождении лесного участка в границах особо защитных участков лесов (в случае, если подготовка проекта межевания территории осуществляется в целях определения местоположения границ образуемых и (или) изменяемых лесных участков)

Целями подготовки проекта межевания территории не является определение местоположения границ образуемых и (или) изменяемых лесных участков. Границы подготовки проекта межевания Территории расположены вне границ земель лесного фонда.

4. Сведения о границах территории, в отношении которой утвержден проект межевания, содержащие перечень координат характерных точек этих границ в системе координат, используемой для ведения Единого государственного реестра недвижимости. Координаты характерных точек границ территории, в отношении которой утвержден проект межевания, определяются в соответствии с требованиями к точности определения координат характерных точек границ, установленных в соответствии с настоящим Кодексом для территориальных зон.

Таблица №4

Каталог координат поворотных точек границ проектирования

подъем от ул. им. Карла Маркса в I-II кварталы Северо-Запада, ул. 1-я Гурьевская, ул. им. И.М. Мельнова, ул. Строителей, ул. Советская, ул. 2-я Нижне-Заводская			28	608397.44	2211591.28	3	606027.34	2213085.75
Номер характерной точки	X	Y	29	608361.62	2211537.51	4	605856.91	2213130.02
1	609389.43	2211048.20	30	608331.66	2211478.10	5	605858.65	2213197.40
2	609313.12	2211442.06	31	608320.91	2211431.29	6	606101.50	2213400.00
3	609068.78	2211390.47	32	608318.96	2211384.45	7	606050.00	2213500.00
4	609086.33	2211508.15	33	608334.44	2211330.59	8	605694.70	2213235.52
5	608850.00	2211748.50	34	608691.60	2211005.07	9	604966.90	2213118.53
6	608979.59	2211888.60	20			10	604397.27	2213060.39
7	608937.12	2211921.36	ул. им. П.А. Румянцева			11	604071.00	2213172.51
8	608778.44	2211748.82	1	610837.72	2215772.94	12	603801.50	2213500.00
9	608416.76	2211670.52	2	611531.08	2216951.89	13	603730.68	2213440.67
10	608316.55	2211581.17	3	611406.59	2217046.19	14	603867.79	2213154.92
11	608259.07	2211402.44	4	610772.25	2215941.20	15	604033.33	2213018.78
12	608294.60	2211275.89	5	610742.17	2215957.68	16	604098.50	2212600.00
13	608668.68	2210962.81	6	610708.27	2215907.64	17	604423.32	2212600.00
14	608620.96	2210907.43	7	610668.28	2215865.91	18	605182.07	2212688.05
15	608653.77	2210879.77	8	610602.10	2215909.80	19	605154.39	2213018.26
16	608700.07	2210939.87	9	609590.21	2215833.72	20	605712.29	2213069.88
17	609047.90	2211346.70	10	609590.21	2215698.45	21	605909.23	2212991.45
18	609274.60	2211370.65	11	609936.66	2215688.39	22	606092.64	2212986.28
19	609338.47	2211039.41	12	610837.72	2215772.94	23	606265.44	2213054.90
1	609389.43	2211048.20	ул. им. П.П. Аносова			1	606553.01	2213200.38
			1	610742.17	2215957.68	автодорога пр. Мира - пос. Балашиха		
20	608691.60	2211005.07	2	610772.25	2215941.20	1	601916.84	2214876.22
21	609011.99	2211379.16	3	611406.59	2217046.19	2	601886.99	2214886.36
22	609012.69	2211394.74	4	611265.64	2217136.26	3	601721.42	2215009.03
23	608970.90	2211530.43	5	610602.10	2215909.80	4	600850.00	2214348.50
24	608939.04	2211577.08	6	610668.28	2215865.91	5	600001.50	2214100.00
25	608823.78	2211698.28	7	610708.27	2215907.64	6	598850.00	2214098.50
26	608629.76	2211651.54	1	610742.17	2215957.68	7	598850.00	2213898.50
27	608420.32	2211609.82	автодорога пр. им. Ю.А. Гагарина - ул. Северная, автодорога в 3-й микрорайон пр. им. Ю.А. Гагарина, пр. им. Ю.А. Гагарина			8	599974.09	2213898.50
			1	606553.01	2213200.38	9	600950.00	2214151.50
			2	606485.69	2213328.68	1	601916.84	2214876.22

Таблица №5

Каталог координат поворотных точек образуемого сервитута

ул. им. П.А. Румянцева. ул. им. П.П. Аносова		
Номер характерной точки	X	Y
:CB1		
1	610674.70	2215836.09
2	610671.40	2215874.34
3	610663.03	2215867.92
4	610642.46	2215856.89
5	610636.94	2215854.25
6	610601.58	2215848.50
7	610624.09	2215835.13
1	610674.70	2215836.09
:CB2		
1	610671.40	2215874.34
2	610669.52	2215896.15
3	610644.08	2215876.76
4	610619.32	2215869.63
5	610561.28	2215866.39
6	610600.74	2215865.72
7	610601.58	2215848.50
8	610636.94	2215854.25
9	610642.46	2215856.89
10	610663.03	2215867.92
1	610671.40	2215874.34
:CB3		
1	610624.09	2215835.13
2	610601.58	2215848.50
3	610600.74	2215865.72
4	610561.28	2215866.39
5	610531.61	2215867.48
6	610516.67	2215867.46
7	610516.93	2215860.07
8	610517.34	2215850.24
9	610522.72	2215846.03
10	610523.26	2215833.23
1	610624.09	2215835.13

:CB4		
1	610523.26	2215833.23
2	610522.72	2215846.03
3	610517.34	2215850.24
4	610516.93	2215860.07
5	610503.21	2215858.73
6	610480.63	2215854.83
7	610481.38	2215832.44
1	610523.26	2215833.23
:CB5		
1	610516.93	2215860.07
2	610516.67	2215867.46
3	610316.20	2215847.72
4	609915.91	2215818.55
5	609919.02	2215800.90
6	609918.75	2215793.14
7	609963.40	2215796.88
8	610012.65	2215803.80
9	610069.95	2215812.20
10	610304.64	2215832.07
11	610457.87	2215849.05
12	610480.63	2215854.83
13	610503.21	2215858.73
1	610516.93	2215860.07
автодорога пр. им. Ю.А. Гагарина - ул. Северная. автодорога в 3-й микрорайон пр. им. Ю.А. Гагарина. пр. им. Ю.А. Гагарина		
:CB1		
1	605098,93	2212744,91
2	605102,67	2212753,96
3	605104,30	2212754,23
4	605110,81	2212756,20
5	605108,46	2212811,61
6	605109,55	2212818,55
7	605104,62	2212807,60
8	605106,79	2212756,65
9	605100,47	2212756,08

1	605098,93	2212744,91
:CB2		
1	605115,07	2212706,93
2	605114,44	2212711,00
3	605114,28	2212711,01
4	605109,83	2212715,40
5	605098,83	2212715,10
6	605099,55	2212720,32
7	605098,92	2212720,32
8	605097,87	2212737,30
9	605094,23	2212710,96
10	605108,23	2212711,36
11	605112,50	2212707,15
1	605115,07	2212706,93
автодорога пр. Мира - пос. Балашиха		
:CB1		
1	601477,61	2214607,23
2	601480,68	2214609,78
3	601469,25	2214624,28
4	601466,16	2214621,79
1	601477,61	2214607,23
:CB2		
1	601461,82	2214633,84
2	601452,38	2214645,70
3	601449,24	2214643,23
4	601458,52	2214631,32
1	601461,82	2214633,84
:CB3		
1	600613,47	2214142,48
2	600623,21	2214144,23
3	600578,71	2214191,00
4	600574,77	2214190,43
5	600569,14	2214189,04
1	600613,47	2214142,48

Таблица №6

Каталог координат поворотных точек образуемых земельных участков.

подъем от ул. им. Карла Маркса в I-II кварталы Северо-Запада. ул. 1-я Гурьевская. ул. им. И.М. Мельнова. ул. Строителей. ул. Советская. ул. 2-я Нижне-Заводская		
Номер характерной точки	X	Y
:ЗУ1		
1	609215.28	2211363.11
2	609194.10	2211359.54
3	609192.92	2211364.46
4	609189.58	2211378.04
5	609102.07	2211364.06
6	609094.08	2211362.80
7	609089.99	2211368.72
8	609084.06	2211364.63
9	609088.16	2211358.70
10	609041.27	2211360.20
11	609037.87	2211358.55
12	609033.10	2211353.17

13	609018.96	2211337.54
14	608981.76	2211295.72
15	608974.14	2211286.15
16	608926.64	2211230.17
17	608917.40	2211217.67
18	608896.74	2211193.37
19	608865.37	2211157.51
20	608808.51	2211092.93
21	608759.89	2211033.63
22	608743.52	2211016.68
23	608724.40	2210995.64
24	608634.87	2210891.28
25	608625.08	2210903.85
26	608635.89	2210916.19
27	608676.36	2210961.84
28	608596.38	2211037.81
29	608552.32	2211073.15
30	608528.72	2211094.15
31	608509.93	2211110.75
32	608506.06	2211114.18
33	608492.02	2211126.65

34	608479.94	2211136.60
35	608470.00	2211145.33
36	608463.54	2211154.00
37	608440.08	2211174.77
38	608363.82	2211244.68
39	608354.24	2211253.16
40	608341.04	2211265.08
41	608324.99	2211280.77
42	608303.63	2211298.93
43	608295.23	2211329.68
44	608288.97	2211359.47
45	608287.50	2211364.49
46	608285.24	2211372.17
47	608282.15	2211382.73
48	608282.22	2211415.01
49	608282.51	2211422.63
50	608283.71	2211442.02
51	608286.90	2211459.98
52	608303.95	2211506.12
53	608320.66	2211544.96
54	608346.38	2211583.84

55	608370.04	2211617.00
56	608387.26	2211630.41
57	608401.92	2211638.72
58	608424.84	2211652.35
59	608438.29	2211658.36
60	608493.06	2211668.81
61	608572.79	2211683.04
62	608619.91	2211693.28
63	608687.73	2211709.02
64	608700.06	2211711.84
65	608725.48	2211719.19
66	608776.14	2211734.18
67	608780.11	2211732.72
68	608789.19	2211738.40
69	608797.94	2211746.01
70	608809.40	2211758.30
71	608821.45	2211772.37
72	608834.58	2211785.76
73	608856.25	2211811.09
74	608860.58	2211815.00
75	608866.00	2211820.98
76	608937.75	2211895.23
77	608973.13	2211882.74
78	608950.81	2211879.61
79	608896.51	2211820.75
80	608856.23	2211776.51
81	608834.00	2211751.66
82	608829.29	2211746.85
83	608856.61	2211721.30
84	608873.48	2211705.68
85	608882.06	2211697.13
86	608895.11	2211683.96
87	608898.61	2211683.00
88	608931.10	2211650.63
89	608988.94	2211598.88
90	608990.24	2211586.98
91	609005.44	2211574.61
92	609016.29	2211564.68
93	609033.03	2211548.83
94	609042.56	2211540.05
95	609052.48	2211531.09
96	609053.70	2211529.91
97	609079.83	2211505.77
98	609070.31	2211492.76
99	609063.48	2211493.02
100	609057.39	2211493.25
101	609044.68	2211491.42
102	609034.35	2211488.76
103	609025.49	2211480.40

104	609031.14	2211447.97
105	609039.71	2211415.14
106	609045.19	2211401.94
107	609050.06	2211390.59
108	609053.27	2211382.94
109	609065.99	2211372.91
110	609097.50	2211379.83
111	609111.88	2211382.89
112	609157.96	2211391.20
113	609198.45	2211400.83
114	609253.73	2211413.61
115	609261.86	2211414.73
116	609269.61	2211416.25
117	609295.69	2211421.91
118	609296.05	2211420.23
119	609306.33	2211378.13
120	609309.08	2211376.74
121	609331.08	2211274.56
122	609328.37	2211274.02
123	609330.97	2211261.10
124	609337.41	2211231.93
125	609340.80	2211212.94
126	609343.07	2211213.42
127	609359.36	2211138.51
128	609361.05	2211130.12
129	609369.74	2211086.98
130	609348.20	2211081.99
131	609316.60	2211234.34
132	609311.81	2211259.47
133	609305.73	2211269.80
134	609303.51	2211282.06
135	609301.09	2211294.01
136	609299.93	2211299.70
137	609301.24	2211302.25
138	609300.75	2211304.41
139	609298.21	2211318.83
140	609295.89	2211331.41
141	609293.77	2211341.44
142	609288.08	2211366.93
143	609283.05	2211389.38
144	609267.41	2211387.50
145	609263.32	2211387.00
146	609236.99	2211383.90
147	609211.75	2211380.97
148	609215.28	2211363.11
149	609215.33	2211362.79
1	609215.28	2211363.11
149	609313.85	2211346.12

150	609313.78	2211343.84
151	609310.95	2211343.25
152	609309.72	2211348.87
153	609312.43	2211349.50
154	609313.52	2211347.68
149	609313.85	2211346.12
155	609312.81	2211350.27
156	609308.77	2211349.47
157	609307.55	2211355.55
158	609311.60	2211356.36
155	609312.81	2211350.27
156	609051.48	2211384.13
157	609050.57	2211383.74
158	609050.18	2211384.65
159	609051.09	2211385.04
156	609051.48	2211384.13
160	609043.91	2211401.01
161	609043.00	2211400.62
162	609042.61	2211401.53
163	609043.52	2211401.92
160	609043.91	2211401.01
161	609039.36	2211518.37
162	609031.71	2211509.88
163	609009.93	2211524.15
164	609006.35	2211539.26
165	609011.37	2211544.63
161	609039.36	2211518.37
162	609025.58	2211400.69
163	609028.04	2211383.92
164	608996.39	2211340.28
165	608830.32	2211146.16
166	608826.85	2211142.56
167	608778.12	2211082.91
168	608773.17	2211077.52
169	608715.10	2211005.84
170	608690.26	2210981.12
171	608681.06	2210990.41
172	608657.64	2211015.08
173	608642.62	2211026.77
174	608639.92	2211029.74
175	608629.20	2211042.80
176	608535.12	2211128.66
177	608523.35	2211139.43
178	608491.94	2211166.08

179	608477.04	2211180.06
180	608440.91	2211215.03
181	608434.92	2211221.30
182	608399.77	2211253.28
183	608390.28	2211261.80
184	608377.16	2211272.84
185	608363.92	2211284.48
186	608321.94	2211325.18
187	608311.33	2211364.55
188	608307.85	2211382.27
189	608305.00	2211406.51
190	608311.52	2211441.81
191	608319.09	2211478.51
192	608346.47	2211535.05
193	608387.51	2211600.60
194	608408.59	2211617.91
195	608665.65	2211667.65
196	608662.97	2211681.97
197	608678.30	2211695.26
198	608718.11	2211705.03
199	608739.66	2211709.46
200	608794.38	2211721.99
201	608811.81	2211725.94
202	608876.31	2211665.71
203	608879.97	2211662.19
204	608898.94	2211646.32
205	608909.17	2211635.49
206	608940.23	2211596.50
207	608966.97	2211554.61
208	608965.84	2211560.61
209	608969.26	2211561.36
210	608969.77	2211561.05
211	608970.43	2211556.72
212	608970.23	2211555.86
213	608969.64	2211555.21
214	608966.97	2211554.61
215	608974.17	2211548.71
216	608992.19	2211497.61
217	609014.51	2211441.74
162	609025.58	2211400.69
218	608410.56	2211236.59
219	608409.90	2211235.83
220	608409.14	2211236.49
221	608409.80	2211237.25
218	608410.56	2211236.59
222	608309.77	2211304.82
223	608308.13	2211302.60

224	608306.06	2211304.13
225	608307.70	2211306.35
222	608309.77	2211304.82
226	608310.37	2211436.70
227	608306.16	2211435.87
228	608301.62	2211413.03
229	608293.34	2211414.76
230	608299.03	2211442.34
231	608305.17	2211441.26
232	608305.46	2211442.79
233	608306.26	2211442.63
234	608306.28	2211442.75
235	608306.90	2211446.03
236	608307.79	2211447.04
237	608312.26	2211446.23
238	608311.47	2211441.82
239	608311.27	2211441.60
226	608310.37	2211436.70
240	608311.96	2211449.87
241	608307.11	2211450.92
242	608308.37	2211455.93
243	608313.10	2211455.83
244	608312.86	2211454.79
245	608312.19	2211450.91
240	608311.96	2211449.87
:3Y2		
1	608572.79	2211683.04
2	608563.88	2211692.73
3	608550.49	2211690.38
4	608502.08	2211680.65
5	608491.22	2211678.28
6	608493.06	2211668.81
1	608572.79	2211683.04
:3Y3		
1	608776.14	2211734.18
2	608771.20	2211738.74
3	608751.87	2211755.54
4	608745.26	2211763.60
5	608734.64	2211755.82
6	608728.63	2211737.39
7	608732.62	2211721.30
1	608776.14	2211734.18
ул. им. П.А. Румянцева. ул. им. П.П. Аносова		
:3Y1		
1	610675.92	2215836.11
2	610701.59	2215837.78

3	610721.40	2215840.72
4	610752.08	2215876.58
5	610760.44	2215881.90
6	610770.92	2215886.65
7	610784.54	2215872.74
8	610818.52	2215905.04
9	610822.83	2215909.64
10	610844.93	2215941.22
11	610846.49	2215943.73
12	610849.81	2215949.08
13	610850.99	2215950.97
14	610856.72	2215962.61
15	610861.75	2215970.09
16	610874.57	2215978.24
17	610877.25	2215982.62
18	610911.19	2216039.24
19	610943.00	2216089.98
20	610974.63	2216145.95
21	610992.31	2216174.97
22	610995.48	2216180.20
23	611016.15	2216214.17
24	611043.19	2216258.57
25	611049.95	2216269.67
26	611120.67	2216391.02
27	611233.74	2216585.12
28	611241.74	2216579.92
29	611243.29	2216582.67
30	611246.60	2216588.55
31	611247.04	2216589.34
32	611250.26	2216595.00
33	611251.20	2216596.72
34	611258.13	2216608.98
35	611259.06	2216610.61
36	611327.24	2216726.29
37	611323.26	2216728.47
38	611353.31	2216780.70
39	611371.27	2216807.70
40	611377.94	2216818.94
41	611379.34	2216821.25
42	611401.77	2216858.26
43	611404.22	2216862.33
44	611419.83	2216880.29
45	611424.63	2216884.77
46	611428.89	2216887.13
47	611447.51	2216896.34
48	611392.35	2216921.63
49	611382.57	2216905.85
50	611355.11	2216859.52
51	611321.79	2216797.49

52	611287.01	2216736.21
53	611259.11	2216688.13
54	611224.19	2216626.98
55	611220.63	2216621.89
56	611205.57	2216594.84
57	611212.05	2216591.70
58	611211.62	2216590.80
59	611205.08	2216593.96
60	611190.87	2216566.56
61	611163.31	2216517.76
62	611156.76	2216504.75
63	611137.77	2216472.68
64	611103.96	2216411.10
65	611074.75	2216359.51
66	611069.29	2216362.56
67	611042.57	2216319.73
68	611028.85	2216296.40
69	611020.29	2216281.06
70	611011.06	2216262.03
71	611003.27	2216246.00
72	610992.90	2216234.88
73	610975.50	2216200.88
74	610928.11	2216110.79
75	610931.38	2216104.27
76	610863.87	2215996.97
77	610848.53	2216004.27
78	610844.65	2216006.20
79	610843.27	2216003.07
80	610836.76	2215988.35
81	610779.39	2215927.08
82	610769.88	2215919.52
83	610690.90	2215866.96
84	610672.61	2215860.35
85	610674.70	2215836.09
1	610675.92	2215836.11
86	611368.85	2216815.30
87	611364.56	2216817.65
88	611369.21	2216826.14
89	611373.54	2216823.84
86	611368.85	2216815.30
70	610960.87	2216161.28
71	610959.07	2216162.24
72	610960.02	2216164.02
73	610961.81	2216163.05
70	610960.87	2216161.28
:3Y2		
1	611336.86	2217036.95

2	611327.97	2217065.67
3	611304.88	2216988.30
4	611318.23	2216980.82
5	611342.06	2216966.28
6	611350.00	2216960.35
7	611392.35	2216921.63
8	611447.51	2216896.34
9	611477.61	2216878.34
10	611483.47	2216892.73
11	611454.44	2216912.73
12	611451.08	2216915.04
13	611453.20	2216918.31
14	611455.15	2216921.32
15	611458.55	2216926.34
16	611454.88	2216929.04
17	611432.01	2216944.98
18	611392.24	2216967.74
19	611391.07	2216969.70
20	611383.36	2216978.63
21	611371.43	2216986.84
22	611357.05	2216996.75
23	611346.47	2217013.36
24	611339.98	2217028.46
1	611336.86	2217036.95
:3Y3		
1	611327.97	2217065.67
2	611290.95	2217100.36
3	611299.71	2217052.95
4	611294.03	2217041.04
5	611274.64	2217000.38
6	611272.17	2216995.20
7	611251.71	2216975.30
8	611246.10	2216973.86
9	611236.56	2216960.88
10	611228.56	2216950.34
11	611206.76	2216929.44
12	611199.56	2216921.69
13	611191.47	2216925.08
14	611188.38	2216926.52
15	611178.10	2216904.81
16	611172.94	2216895.83
17	611168.81	2216890.58
18	611160.22	2216876.90
19	611146.89	2216851.93
20	611095.24	2216744.58
21	611099.04	2216742.71
22	610916.85	2216364.48
23	610878.92	2216285.23
24	610845.93	2216212.90

25	610805.63	2216132.01
26	610802.44	2216126.75
27	610799.62	2216121.04
28	610764.97	2216053.87
29	610734.63	2215990.95
30	610732.12	2215985.90
31	610723.79	2215968.72
32	610700.77	2215933.00
33	610669.52	2215896.15
34	610671.40	2215874.34
35	610671.79	2215869.82
36	610684.85	2215881.63
37	610707.62	2215906.91
38	610737.15	2215949.61
39	610733.94	2215951.65
40	610748.72	2215977.60
41	610782.22	2216043.64
42	610836.57	2216158.64
43	610848.51	2216183.83
44	610903.91	2216289.87
45	610905.07	2216289.16
46	610925.05	2216330.02
47	610933.13	2216343.72
48	610943.93	2216364.95
49	610946.19	2216368.94
50	610977.17	2216432.53
51	611011.78	2216507.93
52	611022.13	2216536.51
53	611043.09	2216580.28
54	611037.69	2216583.97
55	611046.29	2216601.53
56	611055.05	2216597.15
57	611161.19	2216802.83
58	611193.68	2216869.62
59	611260.14	2216939.62
60	611259.24	2216940.54
61	611256.56	2216943.33
62	611267.68	2216954.26
63	611270.37	2216951.51
64	611271.26	2216950.60
65	611304.88	2216988.30
1	611327.97	2217065.67
66	610782.24	2216045.84
67	610781.34	2216046.28
68	610781.78	2216047.18
69	610782.68	2216046.74
66	610782.24	2216045.84
:3Y4.1		

1	610439.20	2215837.16
2	610480.93	2215845.96
3	610480.63	2215854.83
4	610457.87	2215849.05
5	610446.39	2215847.77
6	610324.12	2215834.23
7	610328.05	2215815.33
8	610376.08	2215824.56
1	610439.20	2215837.16
:3Y4.2		
1	610463.13	2215832.10
2	610481.38	2215832.44
3	610480.93	2215845.96
4	610439.20	2215837.16
5	610376.08	2215824.56
6	610328.05	2215815.33
7	610324.12	2215834.23
8	610304.64	2215832.07
9	610069.95	2215812.20
10	610012.65	2215803.80
11	609963.40	2215796.88
12	609918.75	2215793.14
13	609763.40	2215780.12
14	609665.49	2215773.63
15	609639.80	2215773.35
16	609638.78	2215798.37
17	609607.98	2215795.29
18	609617.84	2215761.33
19	609675.23	2215765.40
20	609691.07	2215766.62
21	609815.37	2215778.53
22	609831.30	2215780.20
23	609917.76	2215788.64
24	609918.32	2215779.88
25	609918.85	2215772.35
26	609926.16	2215729.11
27	609936.65	2215692.71
28	609955.64	2215699.71
29	610008.79	2215718.77
30	610021.44	2215722.56
31	610074.71	2215740.46
32	610126.96	2215750.41
33	610267.86	2215779.51
34	610266.79	2215789.29
35	610265.94	2215794.86
36	610264.89	2215802.19
37	610280.45	2215805.29
38	610283.36	2215805.67
39	610302.80	2215808.24

40	610331.63	2215806.97
41	610400.80	2215820.22
42	610408.04	2215821.65
1	610463.13	2215832.10
:3Y5		
1	610779.39	2215927.08
2	610755.12	2215938.20
3	610737.15	2215949.61
4	610707.62	2215906.91
5	610684.85	2215881.63
6	610671.79	2215869.82
7	610672.61	2215860.35
8	610690.90	2215866.96
9	610769.88	2215919.52
1	610779.39	2215927.08
:3Y6		
1	610894.63	2216197.60
2	610909.23	2216227.86
3	610910.95	2216231.47
4	610924.89	2216259.37
5	610905.72	2216268.22
6	610904.87	2216266.40
7	610897.62	2216269.58
8	610896.08	2216266.39
9	610895.71	2216266.57
10	610894.37	2216267.24
11	610892.56	2216268.14
12	610872.64	2216230.01
13	610877.10	2216227.90
14	610872.33	2216217.95
15	610869.10	2216210.72
16	610869.29	2216210.59
17	610875.61	2216207.55
18	610875.93	2216207.34
19	610879.79	2216205.24
20	610880.87	2216204.77
21	610885.61	2216202.34
1	610894.63	2216197.60
:3Y7		
1	611000.92	2216431.03
2	611037.88	2216408.90
3	611092.41	2216504.38
4	611070.03	2216515.00
5	611067.69	2216514.88
6	611066.46	2216513.73
7	611064.65	2216509.96
8	611053.12	2216515.50
9	611054.67	2216519.16
10	611054.35	2216520.84

11	611050.01	2216511.59
12	611027.92	2216523.04
13	611026.24	2216528.76
14	611028.69	2216533.54
15	611022.13	2216536.51
16	611013.30	2216512.12
17	611017.97	2216509.83
18	611035.94	2216501.03
1	611000.92	2216431.03
19	611080.65	2216507.51
20	611079.85	2216508.11
21	611080.45	2216508.91
22	611081.25	2216508.31
19	611080.65	2216507.51
:3Y7.1		
1	611050.01	2216511.59
2	611054.35	2216520.84
3	611052.73	2216522.66
4	611028.69	2216533.54
5	611026.24	2216528.76
6	611027.92	2216523.04
1	611050.01	2216511.59
:3Y8		
1	611082.67	2216572.29
2	611088.18	2216582.32
3	611083.69	2216584.50
4	611088.53	2216594.28
5	611096.18	2216590.50
6	611105.58	2216608.81
7	611106.76	2216611.11
8	611113.79	2216607.51
9	611118.29	2216616.75
10	611100.34	2216626.01
11	611076.26	2216638.24
12	611055.05	2216597.15
13	611075.62	2216586.87
14	611071.28	2216577.74
1	611082.67	2216572.29
:3Y9		
1	611100.34	2216626.01
2	611144.51	2216714.17
3	611149.53	2216717.62
4	611124.01	2216730.79
5	611076.26	2216638.24
1	611100.34	2216626.01
:3Y10		
1	611151.90	2216398.97
2	611175.01	2216440.21

3	611183.01	2216435.71
4	611189.49	2216447.27
5	611211.95	2216434.69
6	611244.37	2216488.98
7	611242.33	2216490.16
8	611219.95	2216502.67
9	611226.55	2216514.49
10	611217.67	2216519.46
11	611241.16	2216561.46
12	611243.78	2216566.50
13	611228.10	2216575.44
14	611131.83	2216410.17
1	611151.90	2216398.97
15	611139.29	2216408.59
16	611135.77	2216410.49
17	611138.14	2216414.89
18	611141.66	2216412.99
15	611139.29	2216408.59
автодорога пр. им. Ю.А. Гагарина - ул. Северная, автодорога в 3-й микрорайон пр. им. Ю.А. Гагарина, пр. им. Ю.А. Гагарина		
:3У1		
1	606365,64	2213100,25
2	606441,81	2213191,73
3	606429,16	2213200,16
4	606418,90	2213200,69
5	606329,11	2213138,26
6	606336,77	2213130,02
7	606342,84	2213122,99
8	606351,14	2213114,82
9	606357,91	2213107,80
1	606365,64	2213100,25
:3У1 Внутренний контур №1		
10	606359,34	2213139,85
11	606352,90	2213138,20
12	606351,19	2213144,90
13	606357,62	2213146,55
10	606359,34	2213139,85
:3У1 Внутренний контур №2		
14	606354,05	2213120,40
15	606351,67	2213118,48
16	606349,92	2213120,66
17	606352,30	2213122,58
14	606354,05	2213120,40
:3У2		
1	605087,38	2213058,31
2	605091,86	2213058,77
3	605101,08	2213058,80

4	605100,75	2213062,09
5	605110,20	2213062,73
6	605110,28	2213061,22
7	605110,22	2213061,22
8	605110,26	2213059,60
9	605110,37	2213059,60
10	605110,39	2213059,38
11	605123,29	2213060,11
12	605122,34	2213077,01
13	605147,69	2213079,87
14	605147,52	2213081,47
15	605193,83	2213086,56
16	605194,60	2213085,01
17	605328,09	2213099,62
18	605607,91	2213128,50
19	605609,61	2213111,17
20	605610,58	2213101,65
21	605611,08	2213101,70
22	605622,60	2213099,12
23	605622,14	2213103,16
24	605625,13	2213103,49
25	605625,69	2213098,52
26	605625,54	2213098,50
27	605649,10	2213093,55
28	605648,13	2213109,63
29	605647,80	2213115,05
30	605652,52	2213115,28
31	605653,61	2213115,35
32	605654,68	2213115,14
33	605791,67	2213084,13
34	605863,67	2213056,30
35	605882,84	2213049,95
36	605901,17	2213043,07
37	605902,58	2213042,76
38	605924,20	2213034,18
39	605933,10	2213029,40
40	605948,36	2213021,46
41	605977,39	2213017,13
42	606005,95	2213014,28
43	606083,36	2213027,03
44	606097,41	2213025,12
45	606113,36	2213012,56
46	606128,18	2212999,54
47	606103,19	2212970,34
48	606114,44	2212961,08
49	606167,74	2213025,88
50	606193,09	2213030,39
51	606218,13	2213045,02
52	606220,95	2213041,31

53	606275,99	2213087,10
54	606305,93	2213110,53
55	606329,11	2213138,26
56	606418,90	2213200,69
57	606429,16	2213200,16
58	606446,33	2213188,72
59	606477,37	2213169,76
60	606487,87	2213193,14
61	606463,89	2213206,90
62	606449,23	2213215,56
63	606460,98	2213235,42
64	606469,95	2213250,50
65	606486,09	2213277,76
66	606473,41	2213296,76
67	606412,99	2213216,61
68	606385,30	2213196,46
69	606322,14	2213148,27
70	606184,19	2213044,29
71	606174,21	2213045,77
72	606152,84	2213057,23
73	606010,30	2213034,73
74	606008,13	2213035,22
75	605965,24	2213052,39
76	605939,80	2213061,41
77	605909,93	2213071,86
78	605875,53	2213084,65
79	605822,54	2213104,58
80	605815,13	2213111,97
81	605812,26	2213115,33
82	605808,92	2213120,36
83	605805,33	2213127,83
84	605802,69	2213133,57
85	605797,90	2213148,30
86	605795,42	2213158,92
87	605794,64	2213161,73
88	605794,02	2213166,82
89	605794,99	2213173,25
90	605796,61	2213179,14
91	605798,46	2213183,14
92	605801,01	2213186,51
93	605806,60	2213194,47
94	605813,46	2213201,94
95	605816,96	2213205,94
96	605824,38	2213214,38
97	605827,89	2213217,35
98	605834,73	2213210,02
99	605846,24	2213219,40
100	605859,10	2213229,40
101	605862,32	2213232,17

102	605863,67	2213234,11
103	605886,59	2213250,90
104	605964,85	2213308,16
105	605977,63	2213317,57
106	605992,80	2213338,20
107	606004,49	2213347,15
108	606014,19	2213354,55
109	606018,34	2213357,72
110	606019,52	2213359,68
111	606020,15	2213360,72
112	606039,93	2213376,96
113	606062,48	2213392,58
114	606078,16	2213404,78
115	606080,22	2213406,28
116	606083,60	2213408,65
117	606087,68	2213411,52
118	606073,19	2213430,92
119	606003,31	2213376,30
120	606000,79	2213372,11
121	605993,00	2213365,84
122	605890,33	2213282,08
123	605827,12	2213250,34
124	605814,91	2213241,92
125	605789,04	2213224,16
126	605757,73	2213200,66
127	605733,50	2213178,31
128	605718,63	2213173,39
129	605701,61	2213167,74
130	605685,41	2213166,78
131	605685,82	2213163,69
132	605684,85	2213161,80
133	605673,06	2213160,38
134	605672,61	2213165,38
135	605576,83	2213153,96
136	605344,42	2213129,42
137	605302,31	2213125,41
138	605301,13	2213125,30
139	605301,38	2213122,97
140	605283,76	2213121,31
141	605155,92	2213111,46
142	605154,16	2213111,26
143	605145,37	2213117,66
144	605145,00	2213121,64
145	605142,69	2213146,79
146	605129,32	2213144,64
147	605132,58	2213114,51
148	605042,81	2213104,53
149	604952,06	2213094,86
150	604879,75	2213086,20

151	604436,05	2213034,11
152	604401,73	2213030,74
153	604374,58	2213041,24
154	604346,41	2213047,45
155	604260,42	2213069,31
156	604244,67	2213074,25
157	604165,12	2213098,45
158	604163,94	2213094,62
159	604159,57	2213095,94
160	604158,16	2213096,27
161	604144,95	2213100,91
162	604126,83	2213107,27
163	604121,63	2213109,10
164	604117,21	2213110,65
165	604117,92	2213112,68
166	604114,67	2213114,20
167	604113,15	2213114,91
168	604112,43	2213118,90
169	604086,11	2213126,96
170	604072,46	2213137,86
171	604021,72	2213195,16
172	604030,05	2213222,27
173	604017,86	2213235,39
174	604017,55	2213234,17
175	604015,86	2213229,23
176	604012,08	2213224,28
177	604002,60	2213213,32
178	603986,49	2213229,47
179	603974,21	2213244,89
180	603994,98	2213311,10
181	604012,65	2213326,08
182	604000,00	2213349,25
183	603984,04	2213337,56
184	603900,37	2213337,55
185	603781,06	2213470,01
186	603748,21	2213444,45
187	603867,81	2213309,19
188	603850,81	2213234,97
189	603843,90	2213219,18
190	603839,34	2213208,53
191	603876,92	2213157,40
192	603921,06	2213160,31
193	603998,73	2213112,54
194	604066,65	2213061,58
195	604065,61	2213047,01
196	604080,63	2213036,64
197	604092,56	2213067,03
198	604093,47	2213070,56
199	604103,93	2213081,11

200	604128,87	2213073,45
201	604235,66	2213040,42
202	604368,83	2212998,60
203	604394,52	2212992,43
204	604405,38	2212994,19
205	604469,20	2212999,19
206	604471,83	2212999,24
207	604542,37	2213005,54
208	604694,77	2213018,47
209	604727,04	2213021,78
210	604842,63	2213033,65
211	604872,83	2213037,04
212	604878,80	2213037,59
213	604918,13	2213040,89
214	604940,93	2213043,11
215	604975,55	2213046,94
216	604979,38	2213047,34
217	604985,93	2213048,02
218	604991,94	2213048,61
219	605008,78	2213050,31
220	605014,93	2213050,92
221	605084,21	2213057,98
1	605087,38	2213058,31
:3У2 Внутренний контур №1		
222	606155,03	2213052,64
223	606153,57	2213050,92
224	606152,32	2213050,82
225	606149,70	2213052,64
226	606150,96	2213054,49
227	606152,33	2213054,62
222	606155,03	2213052,64
:3У2 Внутренний контур №2		
228	605778,42	2213161,75
229	605778,23	2213156,34
230	605779,37	2213142,35
231	605780,29	2213134,04
232	605785,20	2213119,87
233	605782,78	2213122,26
234	605776,57	2213131,97
235	605771,92	2213142,79
236	605769,69	2213153,66
237	605769,81	2213162,36
228	605778,42	2213161,75
:3У2 Внутренний контур №3		
238	605778,98	2213167,55
239	605770,48	2213167,78
240	605772,07	2213175,34
241	605778,34	2213191,29
242	605791,57	2213200,91

243	605785,00	2213190,94
244	605780,32	2213178,58
238	605778,98	2213167,55
:3У2 Внутренний контур №4		
245	605781,06	2213113,23
246	605781,83	2213114,87
247	605781,03	2213116,67
248	605772,64	2213129,53
249	605767,71	2213139,73
250	605765,82	2213145,44
251	605764,70	2213151,33
252	605764,73	2213162,26
253	605766,85	2213174,85
254	605771,50	2213188,27
255	605742,91	2213165,08
256	605710,19	2213146,76
257	605711,58	2213140,36
258	605715,52	2213136,77
259	605735,95	2213129,39
260	605760,82	2213120,52
245	605781,06	2213113,23
:3У2 Внутренний контур №5		
261	605674,85	2213127,97
262	605673,61	2213127,14
263	605664,81	2213128,88
264	605663,62	2213127,47
265	605660,67	2213128,04
266	605659,57	2213130,77
267	605659,67	2213130,88
268	605661,65	2213133,14
269	605662,73	2213132,96
270	605666,17	2213135,34
271	605674,76	2213133,61
272	605676,33	2213131,12
273	605674,64	2213128,26
261	605674,85	2213127,97
:3У2 Внутренний контур №6		
274	605625,92	2213104,24
275	605619,84	2213103,64
276	605619,42	2213107,92
277	605619,31	2213109,15
278	605621,97	2213109,46
279	605622,14	2213108,24
280	605623,82	2213108,43
281	605625,20	2213107,61
282	605625,62	2213106,91
274	605625,92	2213104,24
:3У2 Внутренний контур №7		
283	605111,93	2213084,61

284	605109,71	2213084,36
285	605109,59	2213085,76
286	605111,79	2213086,01
283	605111,93	2213084,61
:3У2 Внутренний контур №8		
287	605110,09	2213101,02
288	605107,99	2213100,72
289	605107,78	2213102,10
290	605109,90	2213102,39
287	605110,09	2213101,02
:3У2 Внутренний контур №9		
291	604935,47	2213084,80
292	604933,50	2213084,50
293	604933,18	2213086,48
294	604935,15	2213086,77
291	604935,47	2213084,80
:3У2 Внутренний контур №10		
295	604835,97	2213042,00
296	604823,19	2213040,92
297	604822,80	2213045,42
298	604834,55	2213046,47
299	604835,62	2213046,58
295	604835,97	2213042,00
:3У2 Внутренний контур №11		
300	604837,54	2213075,64
301	604825,63	2213074,15
302	604825,26	2213077,13
303	604837,16	2213078,62
300	604837,54	2213075,64
:3У2 Внутренний контур №12		
304	604536,55	2213008,17
305	604518,93	2213006,55
306	604518,47	2213012,13
307	604536,06	2213013,74
304	604536,55	2213008,17
:3У2 Внутренний контур №13		
308	604371,86	2213033,34
309	604369,85	2213033,39
310	604369,88	2213035,39
311	604371,88	2213035,34
308	604371,86	2213033,34
:3У3		
1	605781,06	2213113,23
2	605781,83	2213114,87
3	605781,03	2213116,67
4	605772,64	2213129,53
5	605767,71	2213139,73
6	605765,82	2213145,44
7	605764,70	2213151,33

8	605764,73	2213162,26
9	605766,85	2213174,85
10	605771,50	2213188,27
11	605742,91	2213165,08
12	605710,19	2213146,76
13	605711,58	2213140,36
14	605715,52	2213136,77
15	605735,95	2213129,39
16	605760,82	2213120,52
1	605781,06	2213113,23
:3У4		
1	605791,16	2213074,74
2	605791,67	2213084,13
3	605670,32	2213111,60
4	605670,16	2213110,30
5	605670,58	2213093,58
6	605649,10	2213093,55
7	605650,42	2213067,59
1	605791,16	2213074,74
:3У4.1		
1	605110,39	2213059,38
2	605123,29	2213060,11
3	605124,36	2213041,26
4	605124,94	2213030,90
5	605125,36	2213023,47
6	605125,36	2213023,46
7	605130,83	2212925,93
8	605131,15	2212922,33
9	605133,10	2212922,46
10	605135,02	2212894,42
11	605136,59	2212871,40
12	605137,27	2212864,44
13	605138,17	2212854,48
14	605126,08	2212834,47
15	605110,40	2212776,97
16	605112,41	2212775,48
17	605117,84	2212776,16
18	605118,88	2212758,63
19	605110,81	2212756,20
20	605108,46	2212811,61
21	605109,55	2212818,55
22	605110,32	2212820,25
23	605111,24	2212823,33
24	605111,57	2212841,82
25	605113,23	2212841,99
26	605115,23	2212854,77
27	605111,80	2212852,64
28	605109,53	2212867,79
29	605108,06	2212871,42

30	605107,66	2212877,69
31	605118,60	2212878,84
32	605116,11	2212902,61
33	605105,17	2212901,46
34	605105,05	2212902,63
35	605104,61	2212907,32
36	605101,20	2212943,50
37	605097,05	2213001,19
38	605095,98	2213013,82
39	605091,86	2213058,77
40	605101,08	2213058,80
1	605110,39	2213059,38
:3У5		
1	604065.61	2213047.01
2	604063.25	2213023.78
3	604064.41	2213018.80
4	604074.63	2212972.02
5	604115.70	2212769.80
6	604121.64	2212748.83
7	604127.85	2212659.49
8	604154.24	2212659.62
9	604147.06	2212665.04
10	604152.50	2212672.20
11	604159.67	2212666.78
12	604154.24	2212659.62
13	604164.10	2212661.16
14	604210.06	2212663.28
15	604281.00	2212666.16
16	604281.16	2212662.62
17	604301.90	2212663.03
18	604304.89	2212663.01
19	604409.02	2212670.83
20	604417.29	2212670.91
21	604431.28	2212670.97
22	604431.74	2212643.53
23	604434.04	2212612.84
24	604441.65	2212613.64
25	604504.71	2212621.04
26	604507.21	2212621.31
27	604573.75	2212629.16
28	604572.83	2212637.28
29	604710.51	2212653.13
30	604739.56	2212656.15
31	604740.90	2212645.68
32	604758.52	2212647.09
33	604758.53	2212647.59
34	604758.63	2212652.75
35	604763.30	2212652.66
36	604763.17	2212647.46

37	604765.45	2212649.16
38	604890.23	2212661.67
39	604912.64	2212665.69
40	605004.39	2212678.92
41	605021.10	2212678.56
42	605062.26	2212685.34
43	605117.09	2212693.75
44	605115.07	2212706.93
45	605112.50	2212707.15
46	605108.23	2212711.36
47	605094.23	2212710.96
48	605097.87	2212737.30
49	605097.60	2212741.71
50	605098.93	2212744.91
51	605100.47	2212756.08
52	605106.79	2212756.65
53	605104.62	2212807.60
54	605104.10	2212806.45
55	605096.28	2212777.91
56	605094.96	2212773.68
57	605091.98	2212761.44
58	605087.69	2212750.36
59	605082.58	2212738.18
60	605075.08	2212720.45
61	605073.00	2212718.27
62	605070.16	2212717.07
63	605040.71	2212711.30
64	605027.83	2212709.69
65	604707.04	2212671.62
66	604622.29	2212660.94
67	604501.50	2212650.00
68	604406.60	2212701.50
69	604358.30	2212699.54
70	604329.06	2212693.32
71	604270.70	2212685.56
72	604169.36	2212678.01
73	604163.41	2212676.34
74	604150.86	2212723.79
75	604119.56	2212850.57
76	604116.70	2212864.70
77	604089.25	2212985.33
78	604080.63	2213036.64
1	604065.61	2213047.01
:3У5 Внутренний контур №1		
82	604764,35	2212659,13
83	604759,38	2212658,60
84	604758,96	2212662,58
85	604763,93	2212663,10
82	604764,35	2212659,13

:3У5 Внутренний контур №2		
86	604349,80	2212670,44
87	604344,50	2212670,38
88	604344,44	2212675,68
89	604349,74	2212675,73
86	604349,80	2212670,44
:3У6		
1	605114,44	2212711,00
2	605113,03	2212720,19
3	605099,55	2212720,32
4	605098,83	2212715,10
5	605109,83	2212715,40
6	605114,28	2212711,01
1	605114,44	2212711,00
автодорога пр. Мира - пос. Балашиха		
:3У1		
1	600623.21	2214144.23
2	600578.71	2214191.00
3	600574.77	2214190.43
4	600601.57	2214195.33
5	600634.32	2214201.19
6	600690.20	2214210.30
7	600719.74	2214214.88
8	600746.02	2214218.73
9	600772.93	2214222.84
10	600812.95	2214229.88
11	600846.05	2214236.06
12	600885.61	2214244.50
13	600895.18	2214246.79
14	600888.21	2214275.44
15	600969.21	2214295.04
16	601057.98	2214336.00
17	601080.34	2214353.11
18	601085.22	2214346.22
19	601090.12	2214349.69
20	601081.38	2214362.02
21	601091.17	2214368.96
22	601150.86	2214411.91
23	601195.58	2214444.64
24	601208.84	2214454.34
25	601225.81	2214467.19
26	601251.90	2214486.95
27	601276.13	2214505.70
28	601343.69	2214561.65
29	601498.76	2214682.97
30	601518.49	2214698.32
31	601600.34	2214762.53
32	601633.90	2214789.19
33	601650.84	2214802.68

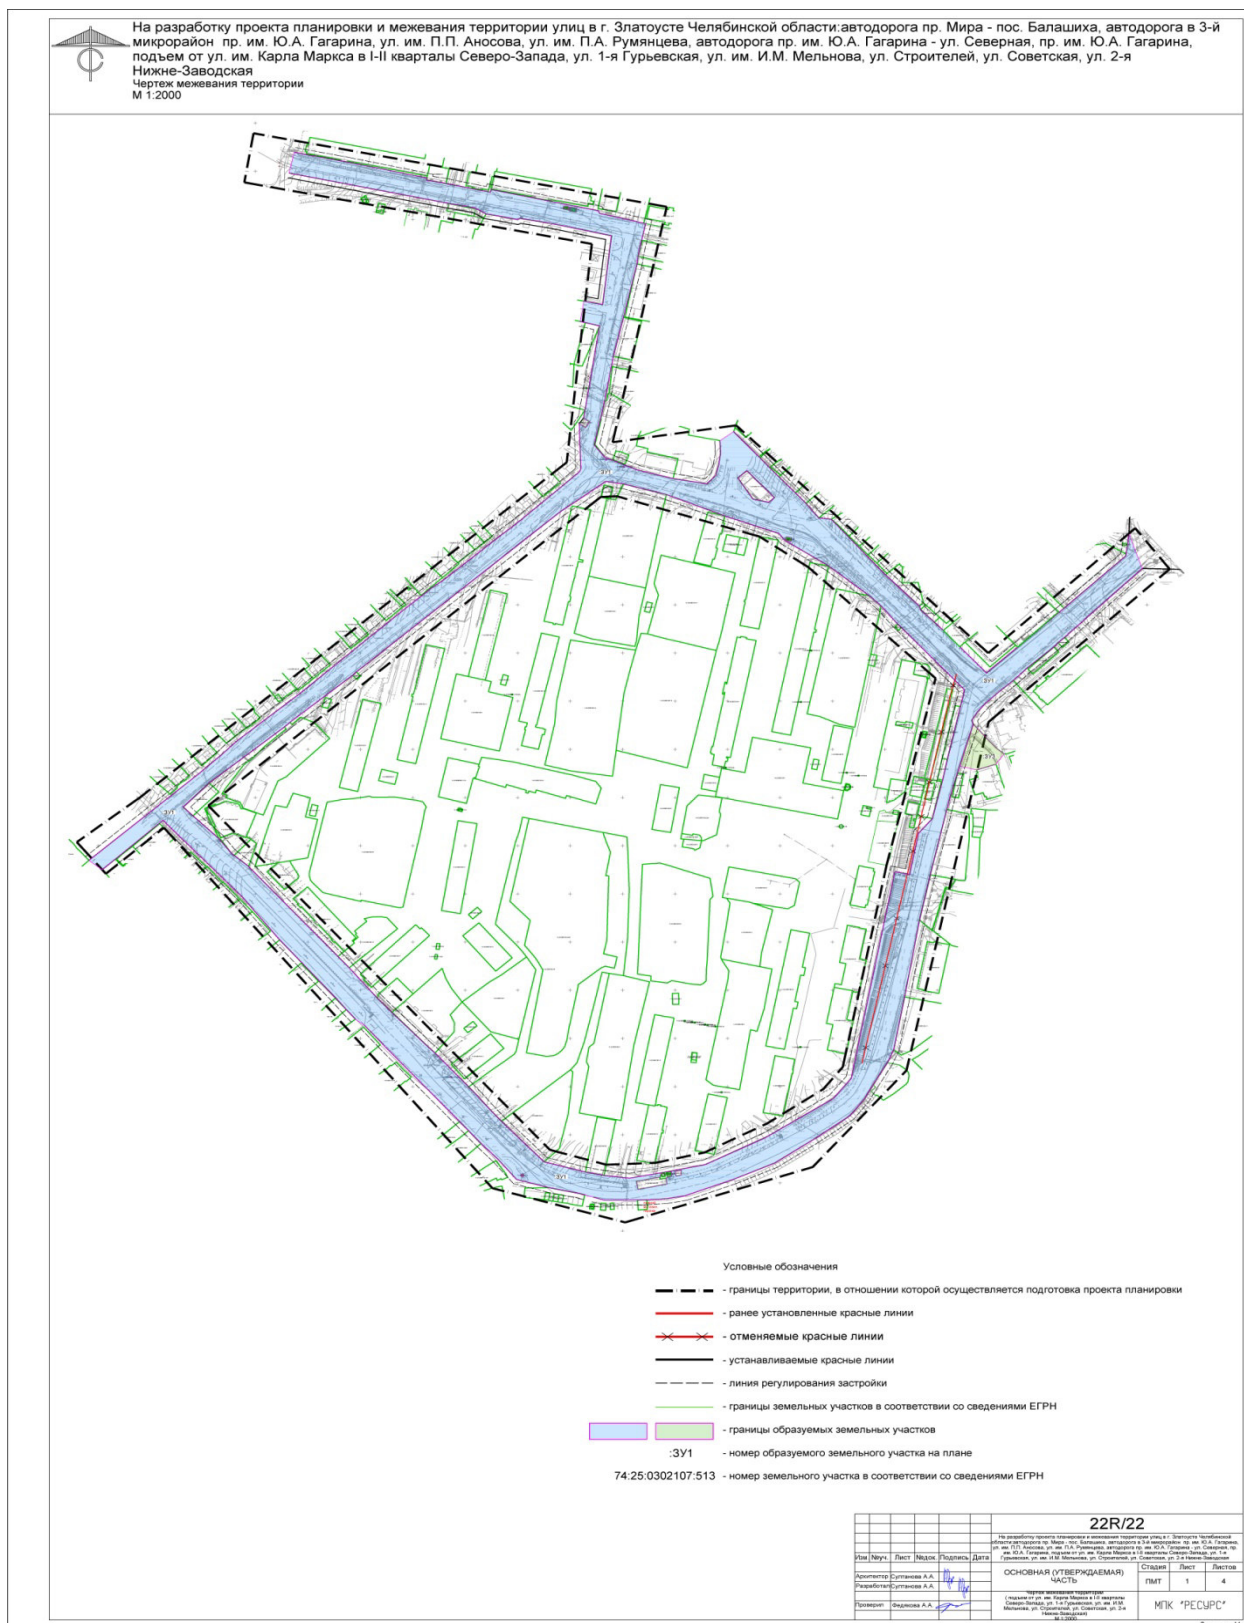
34	601661.32	2214811.00
35	601667.17	2214833.94
36	601672.45	2214848.00
37	601695.76	2214870.57
38	601700.19	2214874.69
39	601705.30	2214881.66
40	601707.99	2214888.21
41	601708.81	2214892.39
42	601708.49	2214902.97
43	601705.91	2214920.38
44	601701.30	2214937.54
45	601695.75	2214952.00
46	601686.77	2214966.44
47	601674.27	2214978.39
48	601660.64	2214988.01
49	601726.57	2214971.48
50	601726.92	2214900.52
51	601733.31	2214892.27
52	601741.90	2214887.35
53	601749.15	2214884.33
54	601758.40	2214884.80
55	601824.94	2214945.26
56	601828.26	2214949.50
57	601855.74	2214919.62
58	601835.22	2214913.46
59	601816.83	2214898.20
60	601813.81	2214895.37
61	601812.42	2214896.56
62	601805.54	2214891.20
63	601784.22	2214853.70
64	601777.81	2214840.13
65	601778.39	2214825.85
66	601775.75	2214811.77
67	601770.09	2214799.53
68	601761.72	2214788.96
69	601745.82	2214779.64
70	601717.43	2214774.97
71	601697.48	2214776.87
72	601683.36	2214774.18
73	601554.53	2214671.13
74	601480.68	2214609.78
75	601469.25	2214624.28

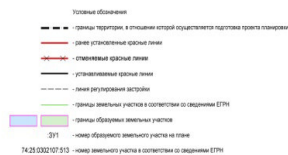
76	601466.16	2214621.79
77	601477.61	2214607.23
78	601474.48	2214604.63
79	601479.71	2214597.45
80	601419.65	2214545.32
81	601394.70	2214525.50
82	601196.96	2214381.48
83	601116.39	2214322.57
84	601075.83	2214293.31
85	601034.56	2214266.65
86	600995.55	2214241.71
87	600979.83	2214236.79
88	600908.12	2214216.78
89	600859.55	2214202.38
90	600824.24	2214192.68
91	600725.77	2214165.02
92	600674.67	2214148.51
1	600623.21	2214144.23
87	601461.82	2214633.84
88	601458.52	2214631.32
89	601449.24	2214643.23
90	601452.38	2214645.70
87	601461.82	2214633.84
91	600944.20	2214267.19
92	600942.44	2214266.26
93	600941.51	2214268.02
94	600943.29	2214268.96
91	600944.20	2214267.19
:3Y2		
1	600465.76	2214115.98
2	600404.06	2214097.54
3	600353.50	2214082.66
4	600269.12	2214050.71
5	600263.77	2214049.97
6	600161.14	2214029.33
7	599990.89	2214007.84
8	599518.06	2214007.84
9	599320.06	2213996.35
10	599174.82	2213995.67
11	599066.60	2213991.93

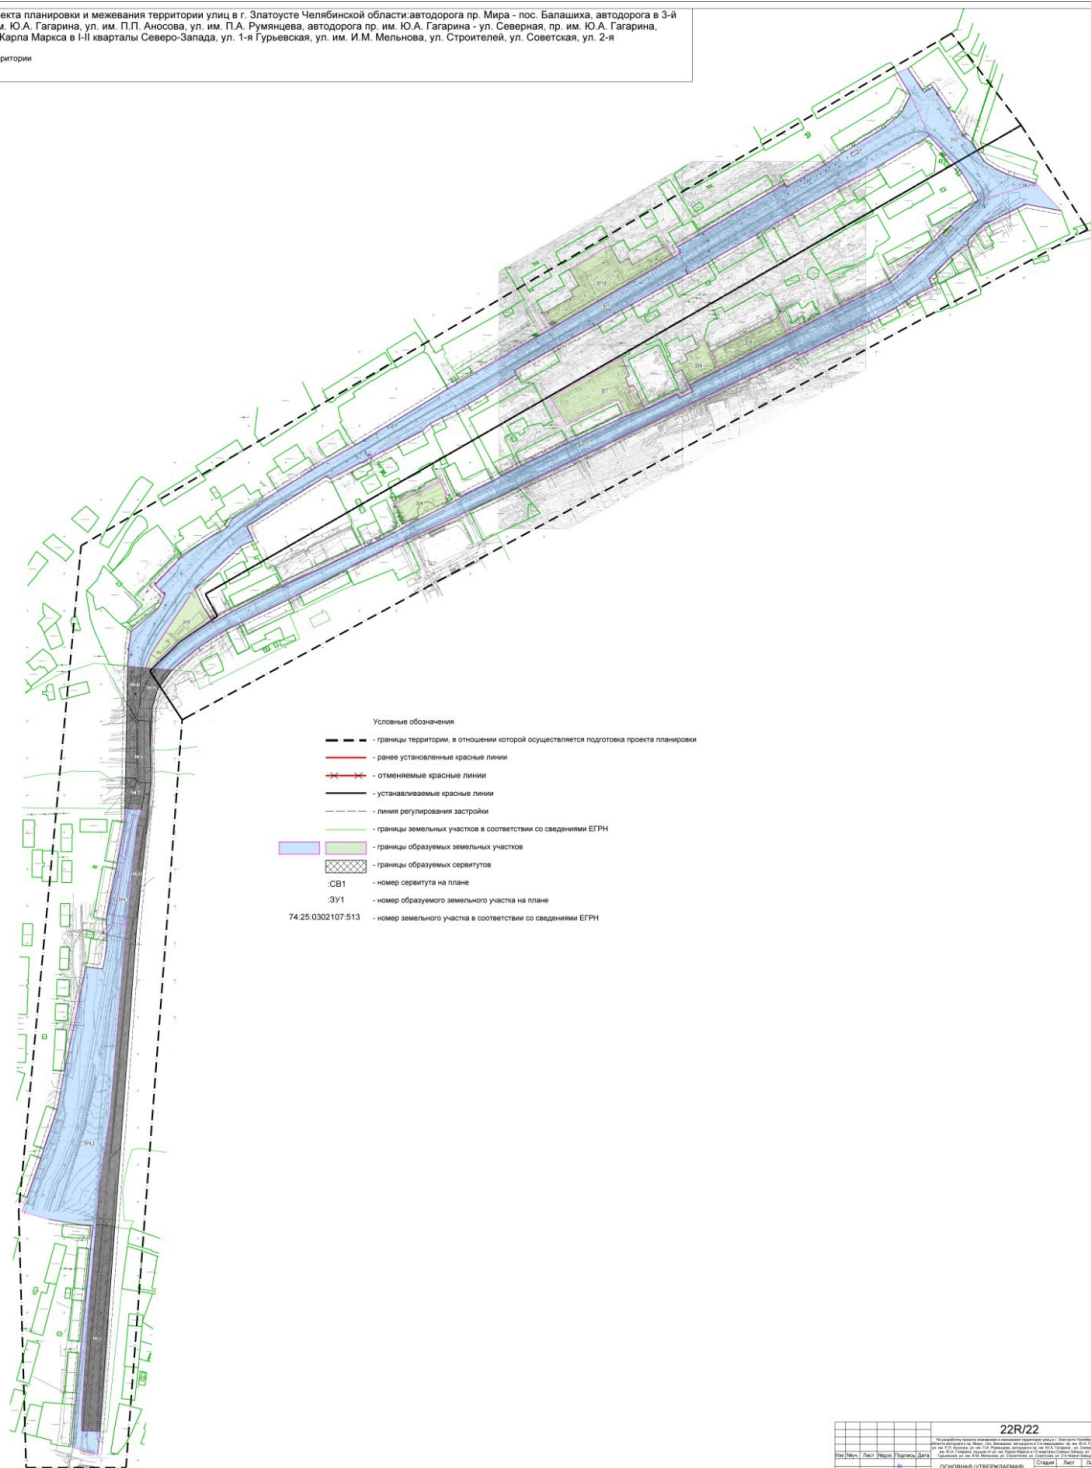
12	599066.94	2214005.81
13	599051.95	2214006.19
14	599021.95	2214006.91
15	599006.96	2214007.29
16	598924.88	2214001.68
17	598911.54	2213987.78
18	598915.57	2214039.45
19	598916.87	2214036.50
20	598918.94	2214033.45
21	598924.15	2214029.69
22	598928.06	2214027.40
23	598944.43	2214028.10
24	598961.87	2214028.73
25	598981.08	2214029.62
26	599008.10	2214030.40
27	599040.22	2214031.60
28	599071.16	2214032.74
29	599112.90	2214034.24
30	599451.22	2214035.79
31	599555.36	2214038.09
32	599657.00	2214040.32
33	599824.34	2214044.00
34	600065.66	2214046.34
35	600070.10	2214046.60
36	600084.70	2214048.22
37	600116.00	2214054.10
38	600130.06	2214057.12
39	600172.38	2214067.30
40	600267.55	2214094.12
41	600441.72	2214154.44
42	600538.80	2214182.04
43	600565.18	2214188.06
44	600569.14	2214189.04
45	600613.47	2214142.48
1	600465.76	2214115.98
46	600590.83	2214163.55
47	600590.19	2214162.47
48	600589.10	2214163.13
49	600589.73	2214164.21
46	600590.83	2214163.55

ПРИЛОЖЕНИЕ 2
Утверждено
распоряжением Администрации
Златоустовского городского округа
от 14.03.2023 г. № 724-р/АДМ

приложение 4

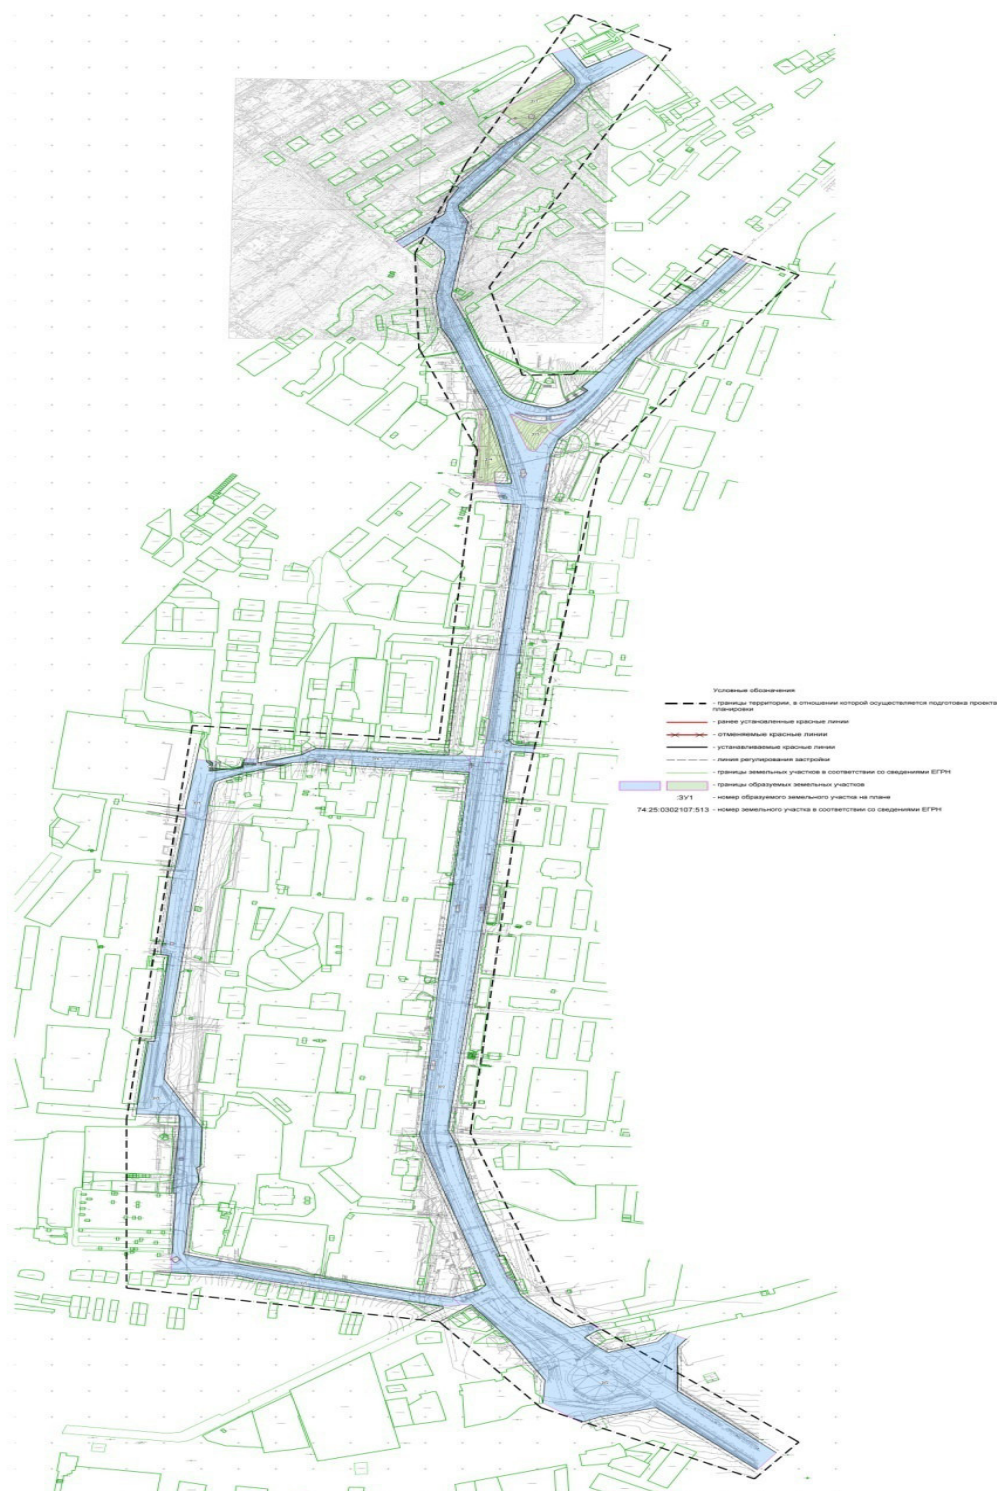


[illegible]

[illegible]

На разработку проекта планировки и межевания территории улиц в г. Златоусте Челябинской области автодорога пр. Мира - пос. Балашиха, автодорога в 3-й микрорайон пр. им. Ю.А. Гагарина, ул. им. П.П. Аносова, ул. им. П.А. Румянцева, автодорога пр. им. Ю.А. Гагарина - ул. Северная, пр. им. Ю.А. Гагарина, подъезд от ул. им. Карла Маркса в I-II кварталах Северо-Запада, ул. 1-я Гурьевская, ул. им. И.М. Мельникова, ул. Строителей, ул. Советская, ул. 2-я Нечене-Западская.

Целью межевания территории
М 1:2000

[illegible]