



ЧЕЛЯБИНСКАЯ ОБЛАСТЬ

АДМИНИСТРАЦИЯ ЗЛАТОУСТОВСКОГО ГОРОДСКОГО ОКРУГА РАСПОРЯЖЕНИЕ

12.05.2022 г. № 1172-р/АДМ

г. Златоуст

Об утверждении проекта
межевания территории

В соответствии с Градостроительным кодексом Российской Федерации, Федеральным законом «Об общих принципах организации местного самоуправления в Российской Федерации», Уставом Златоустовского городского округа, заключением Главного Управления лесами Челябинской области (Челябинское областное бюджетное учреждение «Чебаркульский лесхоз») от 27.12.2021 г. № 729, решением протокола комиссии по территориальному планированию № 7 от 14.04.2022 года:

1. Утвердить проект межевания линейного объекта: «Строительство и эксплуатация линейного объекта «ЛЭП 0.4 кВ, контейнера-аппарата и базовой станции сотовой связи в районе СНТ «Металлург», расположенного по адресу: Челябинская область, Златоустовское лесничество, Златоустовское участковое лесничество, квартал 180, часть выдела 5 в составе:

- Приложение 1. Чертеж межевания;
- Приложение 2. Пояснительная записка.

2. Считать утвержденный проект межевания линейного объекта основанием для дальнейшего архитектурно-строительного проектирования отдельных объектов капитального строительства, инженерной инфраструктуры (инженерные сети, и тому подобное) и других объектов, размещаемых на данной территории.

3. Пресс-службе Администрации Златоустовского городского округа (Валова И.А.) опубликовать настоящее распоряжение в официальных средствах массовой информации и разместить на официальном сайте Златоустовского городского округа в сети «Интернет» в течение семи дней.

4. Контроль за выполнением настоящего распоряжения оставляю за собой.

Заместитель Главы
Златоустовского городского округа
по строительству



В.А. Галимский

ПРИЛОЖЕНИЕ 1

Утверждено

распоряжением Администрации
Златоустовского городского округа
от 12.05.2022 г. № 1172-р/АДМ

Условные обозначения:

Границы:

74:25 Номер кадастрового квартала

:5 Кадастровые номера земельных участков, стоящих на
ГКУ

Границы земельных участков, стоящих на ГКУ

Границы кадастровых кварталов

74:25 Кадастровый номер лесного земельного участка ГЛФ

:ЗУ1 Обозначение образуемого земельного участка

н1 Обозначение характерных поворотных точек

Территория и объекты:

Проектируемый земельный участок

Инженерные коммуникации:

— воздушная линия электропередач 6 кВ

— подземный эл.кабель высокого напряжения

— подземный эл.кабель низкого напряжения

74:25:0200710

СНТ "Металлург"

сад

сад

ТР

н1

н2

н3

н4

н5

н6

н7

ЗУ1

ольха

Щ

Лесной фонд (ГЛФ)

74:25:00000000:15821

СНТ "Металлург"

:5

пруд

Щ

н17

н8

Линия совмещения с листом 2

74:25:0200709

сосна
ольха

ПМТ 2022-01-12

Оформление и утверждение лесного участка - "1520.0.4 мб, содержащая данные о границах земельной территории в районе поселка СНТ "Металлург" расположенного по адресу: Челябинская область, Златоустовский район, Златоустовское участковое лесничество, квартал 158, лист 3

Изм. Лист Надзем. Подп. Дата

Исполн. Шмакова


Пров. Матюшева

Заказчик: ООО "Т2 Мобайл"

Чертеж межевания территории
М 1:500

Лит.	Лист	Листов
Р	1	2

ООО "Гео-сервис"
2022 г.

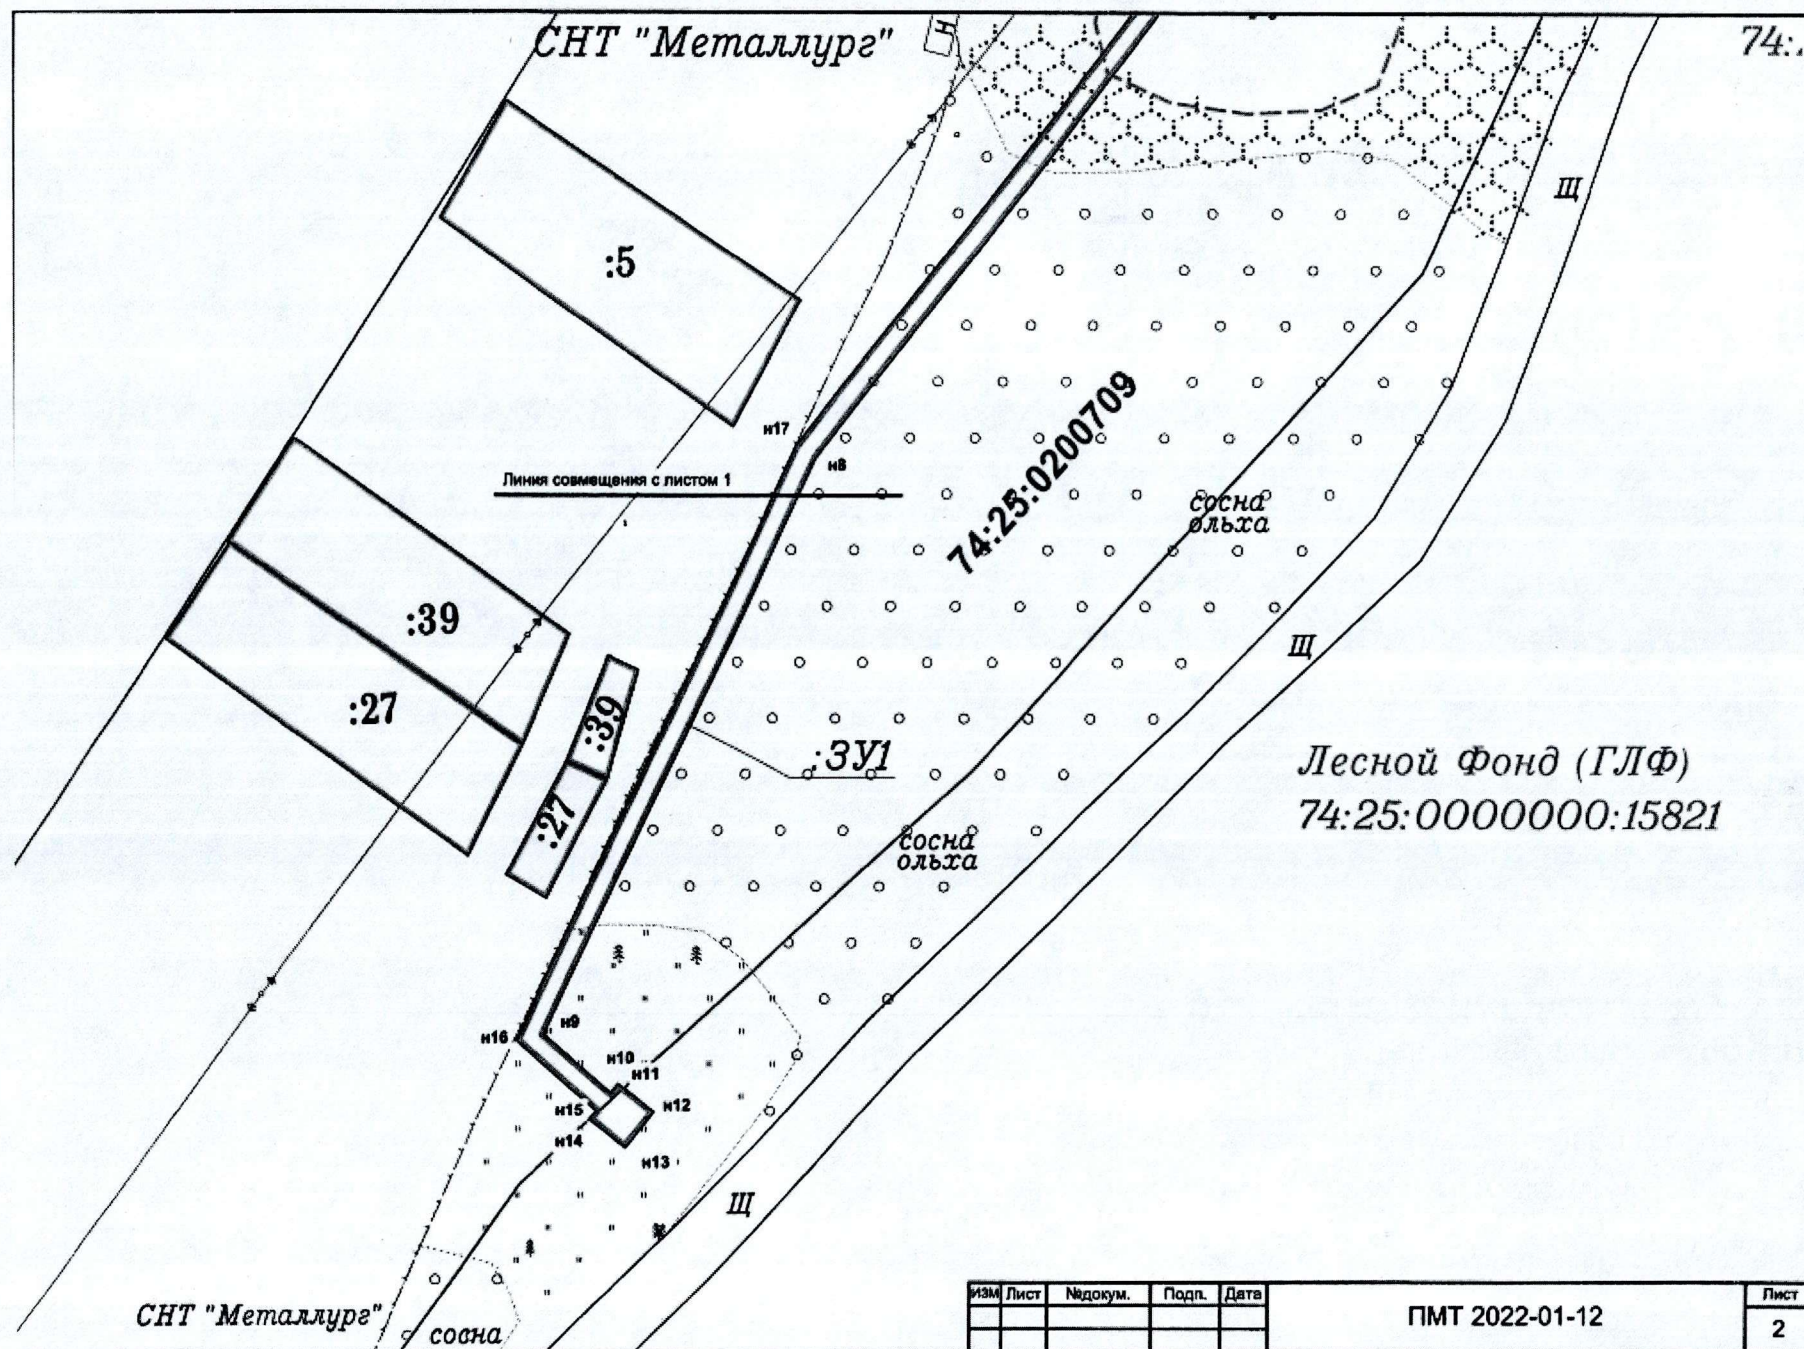

Изм	Лист	Недокум.	Подп.	Дата

ПМТ 2022-01-12

Лист
2

ПРИЛОЖЕНИЕ 2
Утверждено
распоряжением Администрации
Златоустовского городского округа
от 12.05.2022 г. № 1172-р/АДМ

ООО «Гео-сервис»
Челябинская обл., г. Кыштым, ул. Карла Либкнехта, д.217а,
тел.8-351-51-49-876

Проект межевания территории
Том 1
Основная часть (Утверждаемая)
для размещения линейного объекта:

**Строительство и эксплуатация линейного объекта –
«ЛЭП 0.4 кВ, контейнера-аппарата и базовой
станции сотовой связи в районе СНТ «Металлург»,
расположенного по адресу: Челябинская область,
Златоустовское лесничество, Златоустовское
участковое лесничество, квартал 180, часть выдела 5**

г. Кыштым 2022 г.

Проект межевания территории

Том 1

**Основная часть (Утверждаемая)
для размещения линейного объекта:**

**Строительство и эксплуатация линейного объекта –
«ЛЭП 0.4 кВ, контейнера-аппарата и базовой
станции сотовой связи в районе СНТ «Металлург»,
расположенного по адресу: Челябинская область,
Златоустовское лесничество, Златоустовское
участковое лесничество, квартал 180, часть выдела 5**

Заказчик

ООО «Т2 Мобайл»

Исполнитель

ООО «Гео-сервис»

Руководитель

О.В.Матюшева

Разработчик

Е.П. Шмакова



Изм.	№ док.	Подпись	Дата

Име. № подл.	Подп. и дата	Име. № дубл.	Взам. инв. №	Подп. и дата

Лп	Изм.	№ докум.	Подп.	Дата

ПМТ 2022– 01- 12

Лист
2

№ п/п	Наименование	Стр.
1	Содержание	3
2	Состав проекта	4
3	Пояснительная записка к основной части проекта	6
5	Чертеж межевания территории	
6	Схема границ с обособленными условиями использования	
7	Схема использования территории	
8	Схема расположения элемента планировочной структуры земельного участка	
9	Приложения:	
10	Заключение об отсутствии полезных ископаемых в недрах под участком предстоящей застройки от 04.02.2022 №04-08/125	
11	Заключение Главного управления лесами Челябинской области, Челябинское областное Бюджетное учреждение «Чебаркульский лесхоз» от 27.12.2021г. №729	

Состав проекта

Шифр документа	Наименование	Масштаб
	Текстовые материалы	
ПМТ 2022-01-12	Пояснительная записка	
	Графические материалы	
ПМТ 2022-01-12	Чертеж межевания территории	1:500
	Схема границ с обособленными условиями использования территории	1:500
	Схема использования территории	
	Схема расположения элемента планировочной структуры земельного участка	
	Приложения	

Справка Руководителя проекта

Настоящий проект подготовлен в соответствии с действующим градостроительным, земельным законодательством Российской Федерации, соблюдением всех действующих строительных норм и правил, санитарных, противопожарных норм.

Документация по проекту межевания территории линейного объекта выполнена на основании документов территориального планирования, правил землепользования и застройки в соответствии с требованиями технических регламентов, нормативов градостроительного проектирования, градостроительных регламентов с учетом границ территории объектов культурного наследия, включенных в единый государственный реестр объектов культурного наследия (памятников истории и культуры) народов российской федерации, границ территорий вновь выявленных объектов культурного наследия, границ зон с особыми условиями использования территории.

Руководитель

_____ О.В.Матюшева

Общая часть

Проект межевания территории, предусматривает размещение линейного объекта – Строительство и эксплуатация линейного объекта «ЛЭП 0.4 кВ, контейнера-аппарата и базовой станции сотовой связи в районе СНТ «Металлург», расположенного по адресу: Челябинская область, Златоустовское лесничество, Златоустовское участковое лесничество, квартал 180, часть выдела 5, разработан на основании Заключение Главного управления лесами Челябинской области, Челябинское областное Бюджетное учреждение «Чебаркульский лесхоз» от 27.12.2021г. № 729, выполнен в рамках договора № 2022-01-12 от 12.01.2022 г. заключенного с ООО «Т2 Мобайл» и подрядной организацией ООО «Гео-сервис».

При обследовании территории, заказчик совместно с представителем Главного управления лесами Челябинской области, Челябинским областным Бюджетным учреждением «Чебаркульский лесхоз» проработали несколько вариантов размещения данного объекта. Было принято совместное решение о строительстве и эксплуатации линейного объекта «ЛЭП 0.4 кВ, контейнера-аппарата и базовой станции сотовой связи в районе СНТ «Металлург» с учетом минимального расстояния до точки подключения объекта и минимизации объема леса, предполагаемой к вырубке. Таким образом, территория, расположенная по адресу: Челябинская область, Златоустовское лесничество, Златоустовское участковое лесничество, квартал 180, часть выдела 5 является более целесообразной для размещения данного линейного объекта.

Документация по планировке территории (проект межевания) выполнена на основании:

-Заключение об отсутствии полезных ископаемых в недрах под участком предстоящей застройки от 04.02.2022 №04-08/125.

-Заключение Главного управления лесами Челябинской области, Челябинское областное Бюджетное учреждение «Чебаркульский лесхоз» от 27.12.2021 г. №729.

-Правила землепользования и застройки Златоустовского городского округа, утвержденные решением Собрании депутатов от 28.12.2009 г. № 103-ЗГО;

-Правила землепользования и застройки Златоустовского городского округа, утвержденные решением Собрании депутатов «О внесении изменений в ПЗЗ территории Златоустовского городского округа» от 08.06.2018 г. №41-ЗГО.

Подготовка проекта межевания территории осуществляется применительно к территории, расположенной в границах одного или нескольких смежных элементов планировочной структуры, границах

определенной правилами землепользования и застройки территориальной зоны и (или) границах установленной схемой территориального планирования муниципального района, генеральным планом поселения, городского округа функциональной зоны.

Подготовка документации по межеванию территории осуществляется в соответствии с системой координат, используемой для ведения государственного кадастра недвижимости.

Проект выполнен согласно требованиям законодательных актов и рекомендаций следующих нормативных документов:

-Градостроительный Кодекс Российской Федерации от 29.12.2004 года № 190-ФЗ (с изменениями и дополнениями 2017г);

-Земельный Кодекс Российской Федерации (Федеральный Закон от 25.10.2001 года № 136-ФЗ (с изменениями и дополнениями 2017г);

-Лесной кодекс Российской Федерации от 29.01.1997 года № 22-ФЗ;

-Водного Кодекса Российской Федерации от 03.06.2006 № 74-ФЗ; -
Федеральный закон от 29.12.2004 года № 191-ФЗ «О введение в действие Градостроительного кодекса Российской Федерации»;

-Федеральный закон от 13.07.2015г № 218-ФЗ «О государственной регистрации недвижимости»;

-Постановление Правительства Российской Федерации от 09.06.2006 года № 363 «Об информационном обеспечении градостроительной деятельности»;

-Письмо Председателя правительства Челябинской области № 02/470 от 03.02.2014 г. о правилах предоставления земельных участков для капитального строительства (в том числе для строительства и размещения линейных объектов);

При разработке проекта учтены:

-СП 42.13330.2016 «Градостроительство. Планировка и застройка городских и сельских поселений»;

-«Генеральный план», утвержденный решением собрания депутатов Златоустовского городского округа Челябинской области от 02.03.2007 г. № 10-ЗГО;

-Правила землепользования и застройки Златоустовского городского округа, утвержденные решением Собрания депутатов от 28.12.2009 г. № 103-ЗГО;

-Правила землепользования и застройки Златоустовского городского округа, утвержденные решением Собрания депутатов «О внесении изменений в ПЗЗ территории Златоустовского городского округа» от 08.06.2018 г. №41-ЗГО.

-Санитарно-эпидемиологические правила и нормативы, в том числе СанПиН 2.2.1/2.1.1.1200-03 «Санитарно-защитные зоны и санитарная классификация предприятий, сооружений и иных объектов»;

-Федеральный закон «Технический регламент о требованиях пожарной безопасности» от 22.07.2008 №123-ФЗ.

-Постановление Правительства РФ от 24 февраля 2009 г. N 160 "О порядке установления охранных зон объектов электросетевого хозяйства и особых условий использования земельных участков, расположенных в границах таких зон" (с изменениями и дополнениями)

-СНиП 2.01.51-90 «Инженерно-технические мероприятия гражданской обороны».

-Классификатор видов разрешенного использования земельных участков, утвержденный приказом Министерства экономического развития РФ от 1 сентября 2014 г. №540.

Исходные данные

-Заключение об отсутствии полезных ископаемых в недрах под участком предстоящей застройки от 04.02.2022 №04-08/125.

-Заключение Главного управления лесами Челябинской области, Челябинское областное Бюджетное учреждение «Чебаркульский лесхоз» от 27.12.2021 г. №729.

-Правила землепользования и застройки Златоустовского городского округа, утвержденные решением Собрании депутатов от 28.12.2009 г. № 103-ЗГО;

-Правила землепользования и застройки Златоустовского городского округа, утвержденные решением Собрании депутатов «О внесении изменений в ПЗЗ территории Златоустовского городского округа» от 08.06.2018 г. №41-ЗГО.

-Сведения Государственного Кадастра недвижимости, заказанные в электронном виде формата файла xml, посредством сети интернет maps.rosreestr.ru/PortalOnline/ (Кадастровый план территории);

- (КПТ): 74:25:0200709, 74:25:0200710.

Проект выполнен на топографической основе, соответствующей действительному состоянию местности на момент разработки проекта.

Топографический план территории приведён в соответствие с системой координат МСК-74, принятой для ведения ЕГРЗ в Челябинской области. Система высот Балтийская 1977 г.

Концепция проекта межевания

-анализ существующих площадей для установления существующих и проектируемых земельных участков как основных объектов правовых отношений;

-определение границ объектов землеустройства на местности, определение координат поворотных точек границ земельных участков и их площадей, изготовление графического материала.

Содержание работ

Согласно ст.43 Проект межевания территории Градостроительного Кодекса (в ред. Федерального закона от 03.07.2016 N 373-ФЗ):

1. Подготовка проекта межевания территории осуществляется применительно к территории, расположенной в границах одного или нескольких смежных элементов планировочной структуры, границах определенной правилами землепользования и застройки территориальной зоны и (или) границах установленной схемой территориального планирования муниципального района, генеральным планом поселения, городского округа функциональной зоны;

2. Подготовка проекта межевания территории осуществляется для определения местоположения границ образуемых и изменяемых земельных участков.

Проект межевания территории выполнен в виде отдельного документа.

Подготовка проекта межевания территории осуществляется применительно к застроенным и подлежащим застройке территориям с целью установления границ формируемых земельных участков предназначенных для размещения объектов капитального строительства федерального, регионального и местного значения.

Данный проект разработан на землях лесного фонда на территории Златоустовского городского округа.

Проект межевания территории разработан на основании инженерно-технических, социально-экономических, экологических и историко-культурных условий, с учетом земельных участков, прошедших государственный кадастровый учет, в соответствии с системой координат МСК-74, используемой для ведения государственного кадастра недвижимости.

Действующих красных линий в границах проектируемого объекта нет. Отступы от красных линий отсутствуют.

Установление границ формируемых земельных участков и зон действия публичных сервитутов проведено в соответствии с действующими нормами отвода земель для строительства линейных

сооружений и охранных зон инженерных коммуникаций, водных объектов.

Работы по межеванию земельных участков проводятся в соответствии с Земельным кодексом Российской Федерации, Федеральным законом «О государственном кадастре недвижимости», и Градостроительным Кодексом.

Проект межевания выполняется с учетом ранее образованных земельных участков, зарегистрированных в ГКН.

-Правила землепользования и застройки Златоустовского городского округа, утвержденные решением Собрания депутатов от 28.12.2009 г. №103-ЗГО (с внесенными изменениями №41-ЗГО от 08.06.2018 г.) и «Генеральный план», утвержденный решением собрания депутатов Златоустовского городского округа Челябинской области от 02.03.2007 г. №10-ЗГО;

-Местные нормативы градостроительного проектирования Златоустовского городского округа, утвержденные решением Собрания депутатов Златоустовского городского округа, на территории строительства линейного объекта **территориальная зона не установлена** и, соответственно, **предельные минимальные и максимальные размеры земельных участков отсутствуют.**

Испрашиваемый земельный участок располагается на Землях лесного фонда.

При подготовке проекта межевания территории в целях определения местоположения границ образуемых и (или) изменяемых лесных участков их местоположение, границы и площадь определяются с учетом границ и площади лесных кварталов и (или) лесотаксационных выделов, частей лесотаксационных выделов.

Участок расположен в защитных лесах категории: «Леса расположенные в зеленых зонах».

4. Таксационная характеристика лесного участка:

Местоположение, границы и площадь проектируемого участка

Субъект Российской Федерации	Челябинская область
Муниципальное образование	Златоустовский городской округ
Категория земель	Зоны лесного фонда
Лесничество (лесопарк)	Златоустовское
Участковое лесничество	Златоустовское
Целевое назначение лесов, категория защитных лесов	Защитные леса; леса, расположенные в зеленых зонах
Квартал	180
Часть лесотаксационных выделов	5
Площадь проектируемого лесного участка, га	0,0475


Местоположение и границы лесного участка указаны на схеме расположения проектируемого участка.

СХЕМА РАСПОЛОЖЕНИЯ ПРОЕКТИРУЕМОГО ЛЕСНОГО УЧАСТКА

Субъект Российской Федерации
Муниципальное образование
Категория земель
Лесничество (лесопарк)
Участковое лесничество
Вид использования лесов

Челябинская область
Златоустовский городской округ
Зоны лесного фонда
Златоустовское
Златоустовское
Строительство, реконструкция,
эксплуатация линий электропередач,
линий связи, дорог, трубопроводов и
других линейных объектов
аренда
нет

Цель предоставления лесного участка
Особые отметки

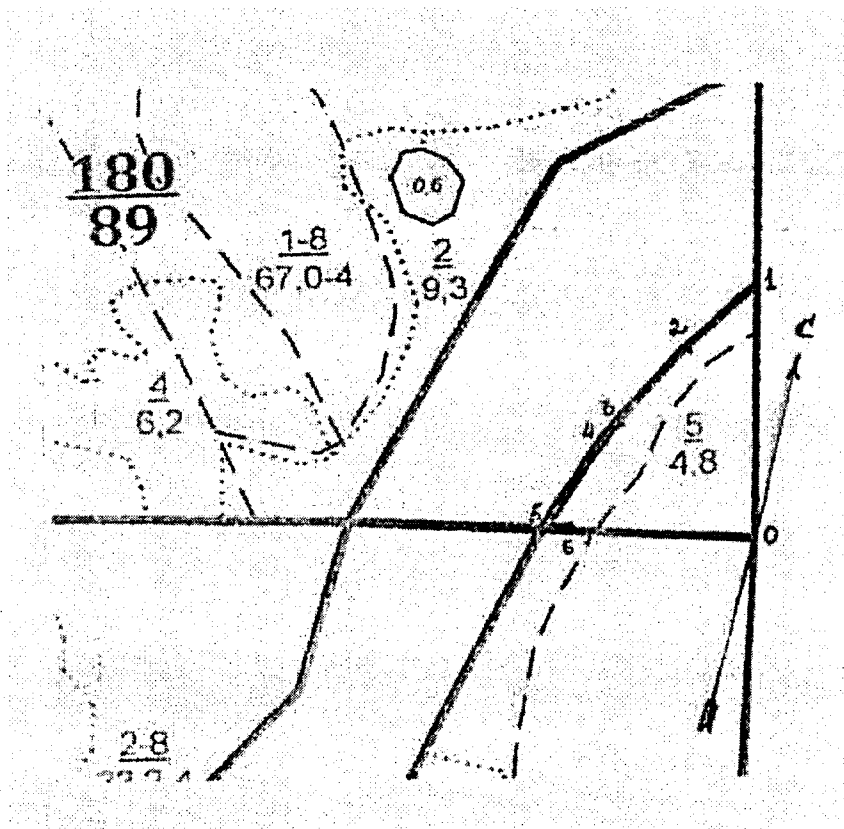

<u>42</u> 229	№ квартала Златоустовского участкового лес-ва Площадь квартала
<u>21</u> 15,0	№ выдела Златоустовского участкового лес-ва Площадь выдела
—	Испрашиваемый участок

Целевое назначение лесов

В соответствии с приказом Федерального агентства лесного хозяйства от 14.12.2008 г. №370 «Об определении количества лесничеств (лесопарков) и установления их границ» на территории Челябинской области Златоустовское участковое лесничество входит в состав Златоустовского лесничества.

На момент проектирования лесного участка, на территории Златоустовского лесничества (лесопарка) распространяется действие лесохозяйственного регламента Златоустовского лесничества, утвержденного 22.11.2017 г. Главным управлением лесами Челябинской области. В соответствии со статьей 8 Федерального Закона от 04.12.2006 «201-ФЗ «О введении в действие лесного кодекса Российской Федерации» леса на территории Челябинской области отнесены к защитным лесам, что отражено в Лесном плане Челябинской области, утвержденный постановлением Губернатора Челябинской области от 29.12.2017 г. №282 и лесохозяйственном регламенте Златоустовского лесничества.

Согласно указанным документам лесного планирования квартала 180 Златоустовского участкового лесничества, в котором расположен проектируемый лесной участок, относиться к защитным лесам, в том числе лесам, расположенным в зеленых зонах.

Виды разрешенного использования лесов на проектируемом участке

Лесохозяйственным регламентам Златоустовского лесничества в квартале 180 Златоустовского участкового лесничества и, соответственно, в проектируемом лесном участке установлены следующие виды разрешенного использования лесов: строительство, реконструкция, эксплуатация линий электропередачи, линий связи, дорог, трубопроводов и других линейных объектов.

Наименование участкового лесничества	№ квартала	№ выдела	Площадь, га	Состав насаждения	Возраст, лет	Бонитет	Полнота	Общий запас древесины, куб.м/га
Златоустовское лесничество, Златоустовское участковое лесничество	180	5	0,0475	6С1Л2С1 Б	7	2	0,5	270
Итого			0,0475					270

В Соответствии с «Перечнем объектов, не связанных с созданием лесной инфраструктуры, для защитных лесов, эксплуатационных лесов, резервных лесов» утвержденным распоряжением Правительства РФ от 27 мая 2013 год № 849-р, лесной участок, возможно, использовать для эксплуатации линейного объекта: «ЛЭП 0.4 кВ, контейнера-аппарата и базовой станции сотовой связи в районе СНТ «Металлург».

Испрашиваемый участок находится в лесопользовании по договору аренды №47 от 21.11.2012 г. УФСИН «ИК-25».

Испрашиваемый лесной участок не входит в состав ООПТ.

Заявленный вид использования лесного участка лесохозяйственному регламенту лесничества соответствует.

Полное или частичное наложение испрашиваемого участка на лесные участки, переданные в пользование или образуемые в соответствии с ранее принятыми решениями об утверждении схемы расположения земельного участка, срок действия которых не истек или по которым ранее поступили обращения о согласовании схемы, нет.

Проектом межевания установлено

Данный объект –проектирование линейного объекта: Строительство и эксплуатация линейного объекта «ЛЭП 0.4 кВ, контейнера-аппарата и базовой станции сотовой связи в районе СНТ «Металлург», расположенного по адресу: Челябинская область, Златоустовское лесничество, Златоустовское участковое лесничество, квартал 180, часть выдела 5. Территория проектирования полностью располагается на землях лесного фонда, в границах Златоустовского городского округа.

Территория расположена северо-западнее города Златоуст.

Площадь рассматриваемой территории составляет **0,0475 га;**

Территория относится к кадастровым кварталам: 74:25:02007:09, 74:25:02007:10.

Участок площадью: **ЗУ1 = 475 кв.м.**

Лесной участок образован из участка с кадастровым номером 74:25:0000000:15821.

Климатические условия не накладывают особых ограничений на планировочную организацию проектируемой территории.

В границах проектируемой территории **отсутствуют:**

- особо охраняемые территории.

При подготовке проекта межевания линейного объекта в целях определения местоположения границ образуемых лесных участков их местоположение, границы и площадь определяются с учетом границ и площади лесных кварталов и (или) лесотаксационных выделов, частей лесотаксационных выделов.

Согласно Правил Землепользования и Застройки, проектируемая территория расположена в **лесном фонде**. (См. схему использования территории в период подготовки проекта межевания территории).

Проектом предусматривается строительство и эксплуатация линейного объекта «ЛЭП 0.4 кВ, контейнера-аппарата и базовой станции сотовой связи в районе СНТ «Металлург», расположенного по адресу: Челябинская область, Златоустовское лесничество, Златоустовское участковое лесничество, квартал 180, часть выдела 5, на территории земельного участка 74:25:0000000:15821.

На территории проектируемого земельного участка под линейный объект: **объекты археологического и культурного наследия, включенные в единый государственный реестр объектов культурного наследия (памятников истории и культуры) народов Российской Федерации, отсутствуют.**

Охранные зоны

Охранный зона ЛЭП

Согласно Постановлению Правительства РФ от 24 февраля 2009 г. N 160 «О порядке установления охранных зон объектов электросетевого хозяйства и особых условий использования земельных участков, расположенных в границах таких зон» воздушная и подземная линия электропередач высокого и низкого напряжения 6кВ и 0,4кВ -10м и 2,0м (в обе стороны от крайнего провода, соответственно.

Проектное решение

Документация по проекту межевания разработана в целях размещения линейного объекта для строительства и эксплуатации линейного объекта «ЛЭП 0.4 кВ, контейнера-аппарата и базовой станции сотовой связи в районе СНТ «Металлург», расположенного по адресу: Челябинская область, Златоустовское лесничество, Златоустовское участковое лесничество, квартал 180, часть выдела 5. Работы по межеванию земельного участка проводятся в соответствии с Земельным кодексом Российской Федерации, Федеральным законом «О государственном кадастре недвижимости», и Градостроительным Кодексом.

Формирование земельного участка :ЗУ1

Для приведения границ существующих земельных участков в соответствие с планируемой хозяйственной деятельностью, обеспечение процесса архитектурно-строительного проектирования, строительства и ввода в эксплуатацию планируемого к размещению линейного объекта,

образован земельный участок 74:25:0000000:15821:3У1 под объект: Строительство и эксплуатация линейного объекта «ЛЭП 0.4 кВ, контейнера-аппарата и базовой станции сотовой связи в районе СНТ «Металлург», расположенного по адресу: Челябинская область, Златоустовское лесничество, Златоустовское участковое лесничество, квартал 180, часть выдела 5, формирование земельного участка путём раздела земельного участка 74:25:0000000:15821 с сохранением исходного.

Площадь земельного участка определена в соответствии с Земельным кодексом РФ, местными нормативами градостроительного проектирования, Постановления Правительства РФ №160 от 24 февраля 2009 "О порядке установления охранных зон объектов электросетевого хозяйства...»

Испрашиваемый земельный участок располагается на землях категории:

- Земли лесного фонда;

Адрес земельного участка: Челябинская область, Златоустовский городской округ, Златоустовское лесничество, Златоустовское участковое лесничество, квартал 180, часть выдела 5.

Вид разрешенного использования – Строительство, реконструкция, эксплуатация линейных объектов (Для строительства линейного объекта ЛЭП 0,4 кВ, контейнера-аппарата и базовой станции сотовой связи)

Площадь земельного участка: 74:25:0000000:15821:3У1 = 475 кв.м.

Характеристики данного земельного участка представлены в таблице:

Общие сведения об образуемом земельном участке

Обозначение земельного участка 74:25:0000000:15821:3У1

№ п/п	Наименование характеристик земельного участка	Значение характеристики
1	2	3
1	Адрес земельного участка	Челябинская область, Златоустовский городской округ, Златоустовское лесничество, Златоустовское участковое лесничество, квартал 180, часть выдела 5

н3	613233.32	2209015.51	0.5	-
н4	613230.20	2209011.25	0.5	-
н5	613229.26	2209008.99	0.5	-
н6	613227.46	2209007.58	0.5	-
н7	613225.17	2209006.90	0.5	-
н8	613153.77	2208950.37	0.5	-
н9	613092.31	2208920.71	0.5	-
н10	613086.07	2208928.06	0.5	-
н11	613087.07	2208928.90	0.5	-
н12	613083.99	2208932.92	0.5	-
н13	613080.11	2208929.73	0.5	-
н14	613083.18	2208925.74	0.5	-
н15	613084.09	2208926.53	0.5	-
н16	613091.63	2208917.61	0.5	-
н17	613155.15	2208948.15	0.5	-

--	--	--	--	--