


Фрагмент карты градостроительного зонирования города Златоуста (из ПЗЗ утвержденных решением Собрании депутатов №21-ЗГО от 07.04.2023г. «О внесении изменений в решение Собрании депутатов Златоустовского городского округа от 28.12.2009 г. № 103-ЗГО «Об утверждении Генерального плана Златоустовского городского округа и Правил землепользования и застройки Златоустовского городского округа»»)

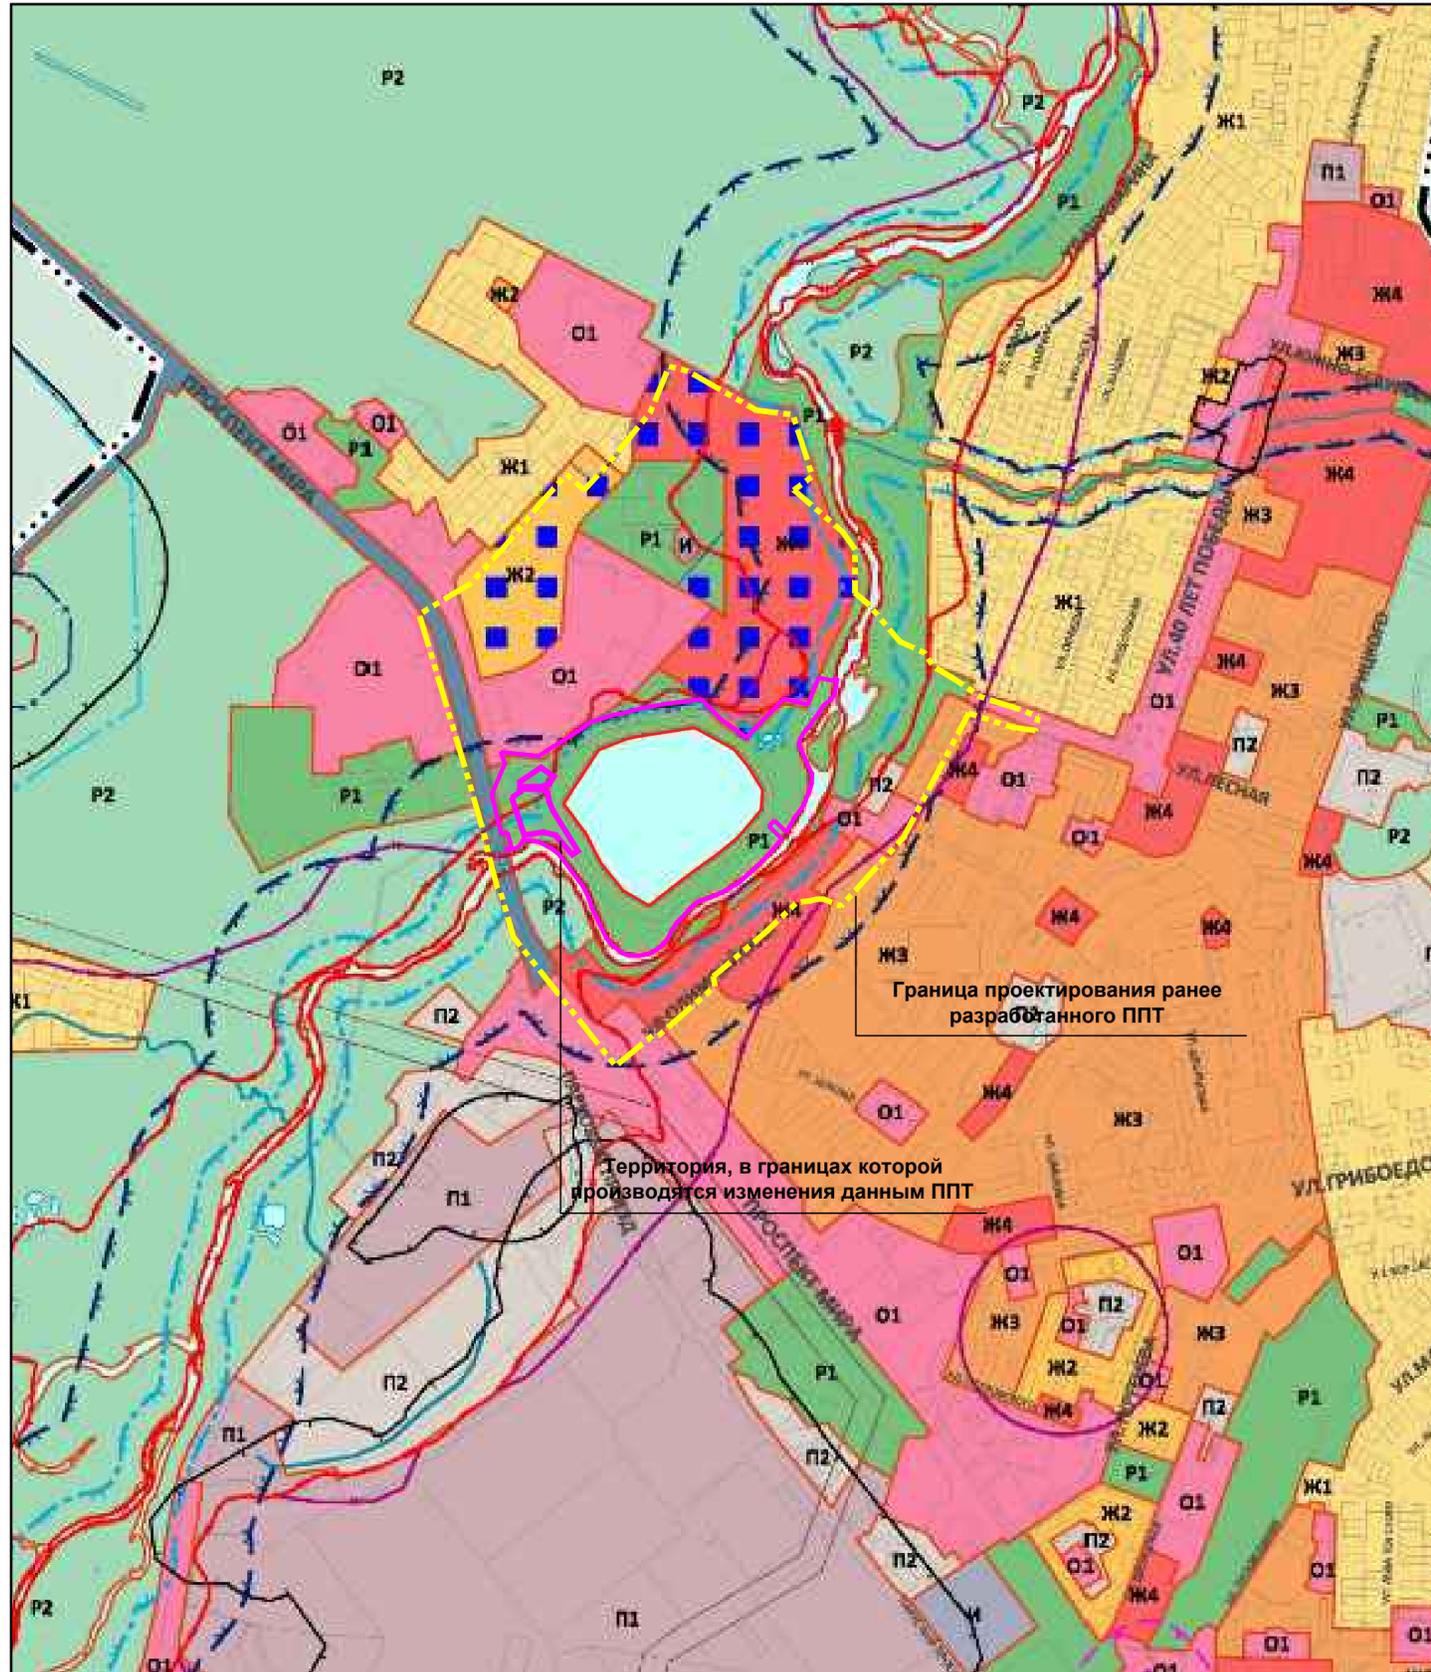

- ВИДЫ ТЕРРИТОРИАЛЬНЫХ ЗОН:**
- Ж1 ЗОНА ЗАСТРОЙКИ ИНДИВИДУАЛЬНЫМИ ЖИЛЫМИ ДОМАМИ
 - Ж2 ЗОНА ЗАСТРОЙКИ МАЛОЭТАЖНЫМИ ЖИЛЫМИ ДОМАМИ
 - Ж3 ЗОНА ЗАСТРОЙКИ СРЕДНЕЭТАЖНЫМИ ЖИЛЫМИ ДОМАМИ
 - Ж4 ЗОНА ЗАСТРОЙКИ МНОГОЭТАЖНЫМИ ЖИЛЫМИ ДОМАМИ
 - О-1 МНОГОФУНКЦИОНАЛЬНАЯ ОБЩЕСТВЕННО-ДЕЛОВАЯ ЗОНА
 - О-2 ЗОНА СМЕШАННОЙ И ОБЩЕСТВЕННО-ДЕЛОВОЙ ЗАСТРОЙКИ
 - П1 ПРОИЗВОДСТВЕННАЯ ЗОНА
 - П2 КОММУНАЛЬНО-СКЛАДСКАЯ ЗОНА
 - И ЗОНА ИНЖЕНЕРНОЙ ИНФРАСТРУКТУРЫ
 - Т ЗОНА ТРАНСПОРТНОЙ ИНФРАСТРУКТУРЫ
 - Сх2 ЗОНА, ЗАНЯТАЯ ОБЪЕКТАМИ СЕЛЬСКОХОЗЯЙСТВЕННОГО НАЗНАЧЕНИЯ
 - Сх3 ЗОНА ВЕДЕНИЯ САДОВОДСТВА И ОГОРОДНИЧЕСТВА
 - Р1 ЗОНА РЕКРЕАЦИОННОГО НАЗНАЧЕНИЯ
 - Р2 ЗОНА ГОРОДСКИХ ЛЕСОВ
 - Сп1 ЗОНА КЛАДБИЩ
 - Сп2 ЗОНА СКЛАДИРОВАНИЯ И ЗАХОРОНЕНИЯ ОТХОДОВ
 - Сп3 ЗОНА РЕЖИМНЫХ ТЕРРИТОРИЙ
 - ЛЕСА
 - ВОДНЫЕ ОБЪЕКТЫ
 - ТЕРРИТОРИИ КОМПЛЕКСНОГО РАЗВИТИЯ

- ЗОНЫ С ОСОБИМИ УСЛОВИЯМИ ИСПОЛЬЗОВАНИЯ ТЕРРИТОРИИ:**
- НАЦИОНАЛЬНЫЙ ПАРК
 - ПАМЯТНИК ПРИРОДЫ
 - САНИТАРНО-ЗАЩИТНЫЕ ЗОНЫ
 - САНИТАРНЫЙ РАЗРЫВ ОТ ЖЕЛЕЗНОЙ ДОРОГИ ДО ЖИЛОЙ ЗАСТРОЙКИ
 - ЗОНА МИНИМАЛЬНО ДОПУСТИМЫХ РАССТОЯНИЙ ОТ ГАЗОПРОВОДА
 - ОХРАННЫЕ ЗОНЫ
 - ЗАЩИТНАЯ ЗОНА ОБЪЕКТА КУЛЬТУРНОГО НАСЛЕДИЯ
 - ГРАНИЦА ТЕРРИТОРИИ ОБЪЕКТА КУЛЬТУРНОГО НАСЛЕДИЯ
 - ЗОНА САНИТАРНОЙ ОХРАНЫ 1 ПОЯСА ИСТОЧНИКА ВОДОСНАБЖЕНИЯ
 - ЗОНА САНИТАРНОЙ ОХРАНЫ 2 ПОЯСА ИСТОЧНИКА ВОДОСНАБЖЕНИЯ
 - ЗОНА САНИТАРНОЙ ОХРАНЫ 3 ПОЯСА ИСТОЧНИКА ВОДОСНАБЖЕНИЯ
 - ПРИБРЕЖНАЯ ЗАЩИТНАЯ ПОЛОСА
 - ВОДООХРАННЫЕ ЗОНЫ
 - ЗОНА ЗАТОПЛЕНИЯ
 - ЗОНА ПОДТОПЛЕНИЯ
 - ОХРАННАЯ ЗОНА СТАЦИОНАРНЫХ ПУНКТОВ НАБЛЮДЕНИЯ ЗА СОСТОЯНИЕМ ОКРУЖАЮЩЕЙ СРЕДЫ, ЕЁ ЗАГРЯЗНЕНИЕМ

1. Чертеж выполнен на основе чертежа 1133-р/АДМ- ППТ.МОП-1 ранее утвержденного проекта (утвержденный распоряжением Администрации Златоустовского городского округа от 21.11.2024 г. № 3263-р/АДМ).

						1748-р/АДМ- ППТ.МОП				
						Проект внесения изменений в проект планировки и межевания территории в районе ТРК «Тарелка» в г. Златоусте Челябинской области				
Изм.	Кол.уч.	Лист	№докум.	Подпись	Дата	Материалы по обоснованию		Стадия	Лист	Листов
								п	1	
ГАП		Киселева			06.25г					
Разработал		Киселева			06.25г					
						Карта (фрагмент карты) планировочной структуры отображающей территории с отображением границ элементов планировочной структуры, М 1:10000				
						ООО "Уреньга-Резорт"				