


Чертеж межевания территории

Кадастровый номер
исходного лесного
участка
74:25:0000000:15819

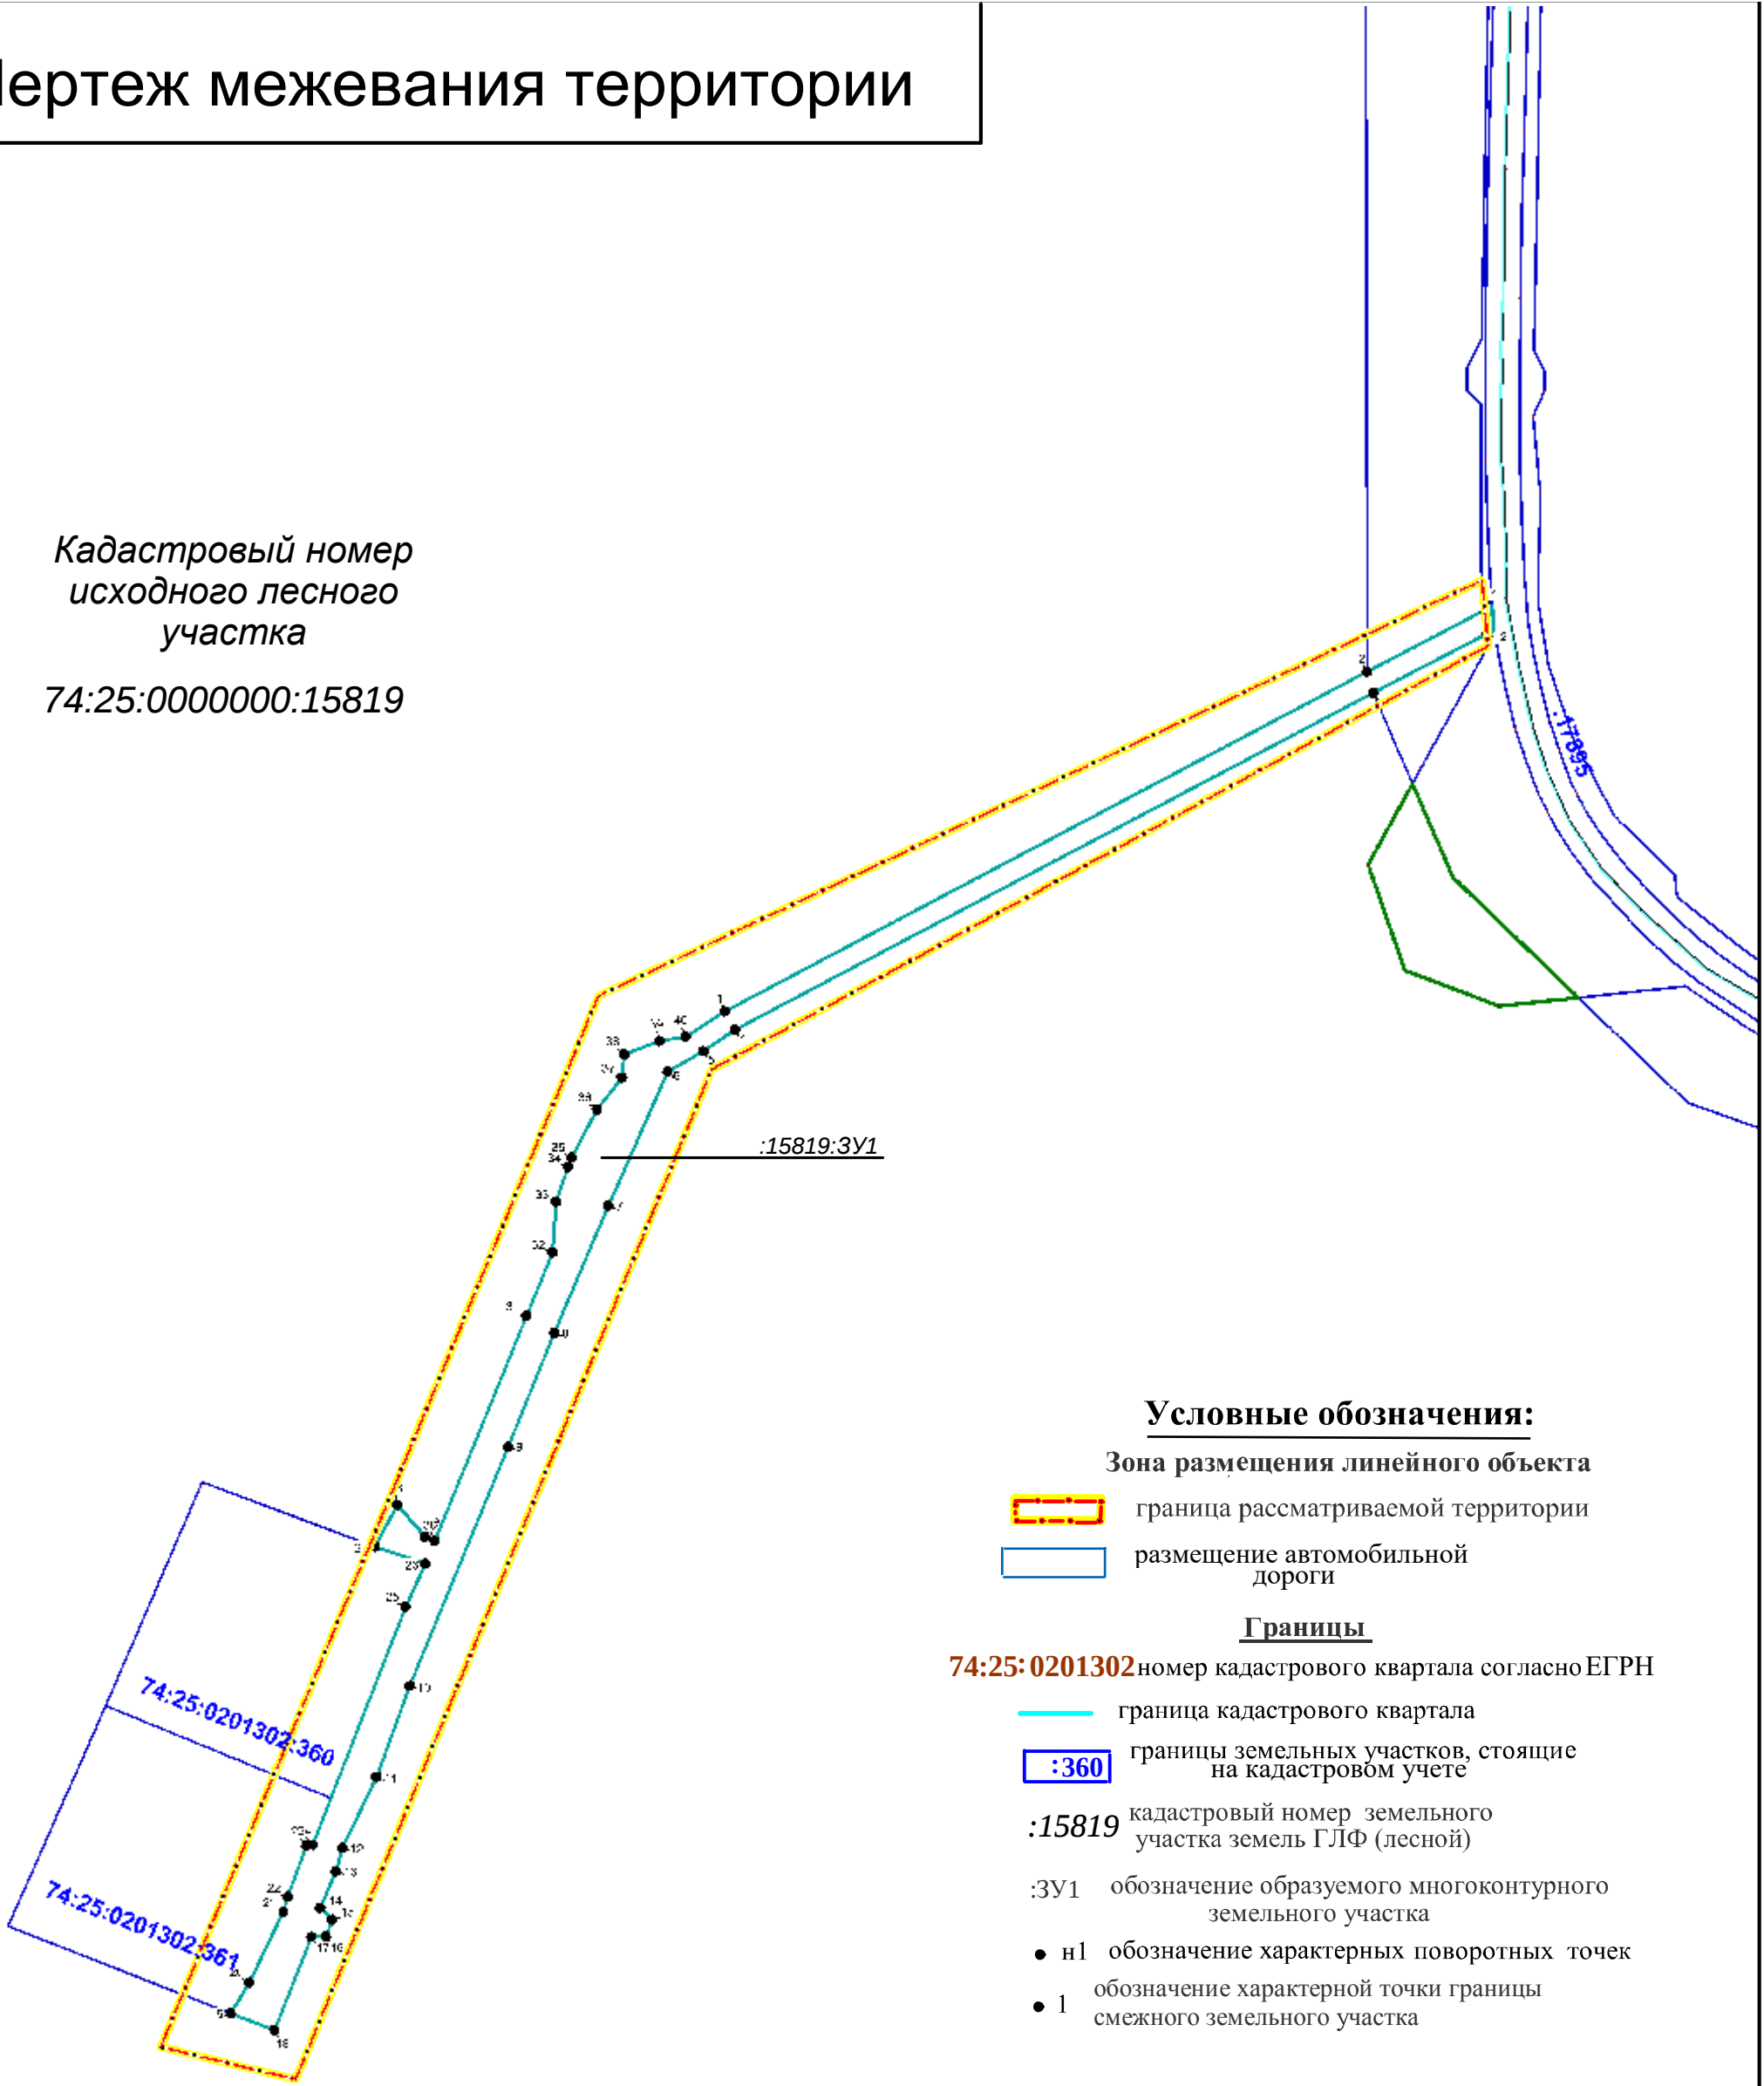

Условные обозначения:

Зона размещения линейного объекта

- граница рассматриваемой территории
- размещение автомобильной дороги

Границы

74:25:0201302 номер кадастрового квартала согласно ЕГРН

- граница кадастрового квартала
- границы земельных участков, стоящие на кадастровом учете

:15819 кадастровый номер земельного участка земель ГЛФ (лесной)

:3У1 обозначение образуемого многоконтурного земельного участка

- н1 обозначение характерных поворотных точек
- 1 обозначение характерной точки границы смежного земельного участка

					ПМТ 2025-03-04			
					Документация по проекту межевания территории с целью размещения линейного объекта, расположенного по адресу: Челябинская область, Златоустовское лесничество, Златоустовское участковое лесничество, квартал 65 часть выдела 23; квартал 101 части выделов 2, 42; квартал 100 части выделов 27, 30, 11, 8			
ИЗМ	Лист	№докум.	Подп.	Дата	Заказчик ООО "СЗ Уреньга-Резорт"	Лит.	Лист	Листов
Разр.		Тыртышных С.Н.		03.25		Р	1	1
Руков-ль		Матюшева О.В.		03.25				
					Чертеж межевания территории М 1:6000	ООО "Гео-сервис" 2025 г.		