

Документация по внесению изменений в проект планировки и межевания территории, осуществляемую на основании решения органа местного самоуправления Челябинская область, г. Златоуст, незастроенная территория северо-западнее земельного участка с кадастровым номером 74:25:0309017:320

Основной чертеж

Условные обозначения:

Границы



- границы проектирования



- границы существующих земельных участков согласно ЕГРН без изменений



- границы образуемых земельных участков



- границы существующего кадастрового квартала

74:25:0301902 - условные номера существующих кадастровых кварталов



- существующие красные линии



- отступ от красных линий




- проезды, дороги существующие



- границы образуемого земельного участка под многоквартирный жилой дом

Объекты капитального строительства (существующие)

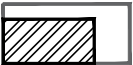

- жилого назначения



- нежилого назначения

Зоны с особыми условиями использования территории (существующие)



- 74:25-6.1741. Прибрежная защитная полоса р. Уржумка на территории Златоустовского городского округа



- 74:25-6.1748. Водоохранная зона р. Уржумка на территории Златоустовского городского округа

Функциональное зонирование




- зона древесно-кустарниковой растительности (естественного ландшафта)

Зоны с особыми условиями использования территории (планируемые)



- охранная зона воздушной линии электропередачи низковольтной - 2 м в обе стороны *

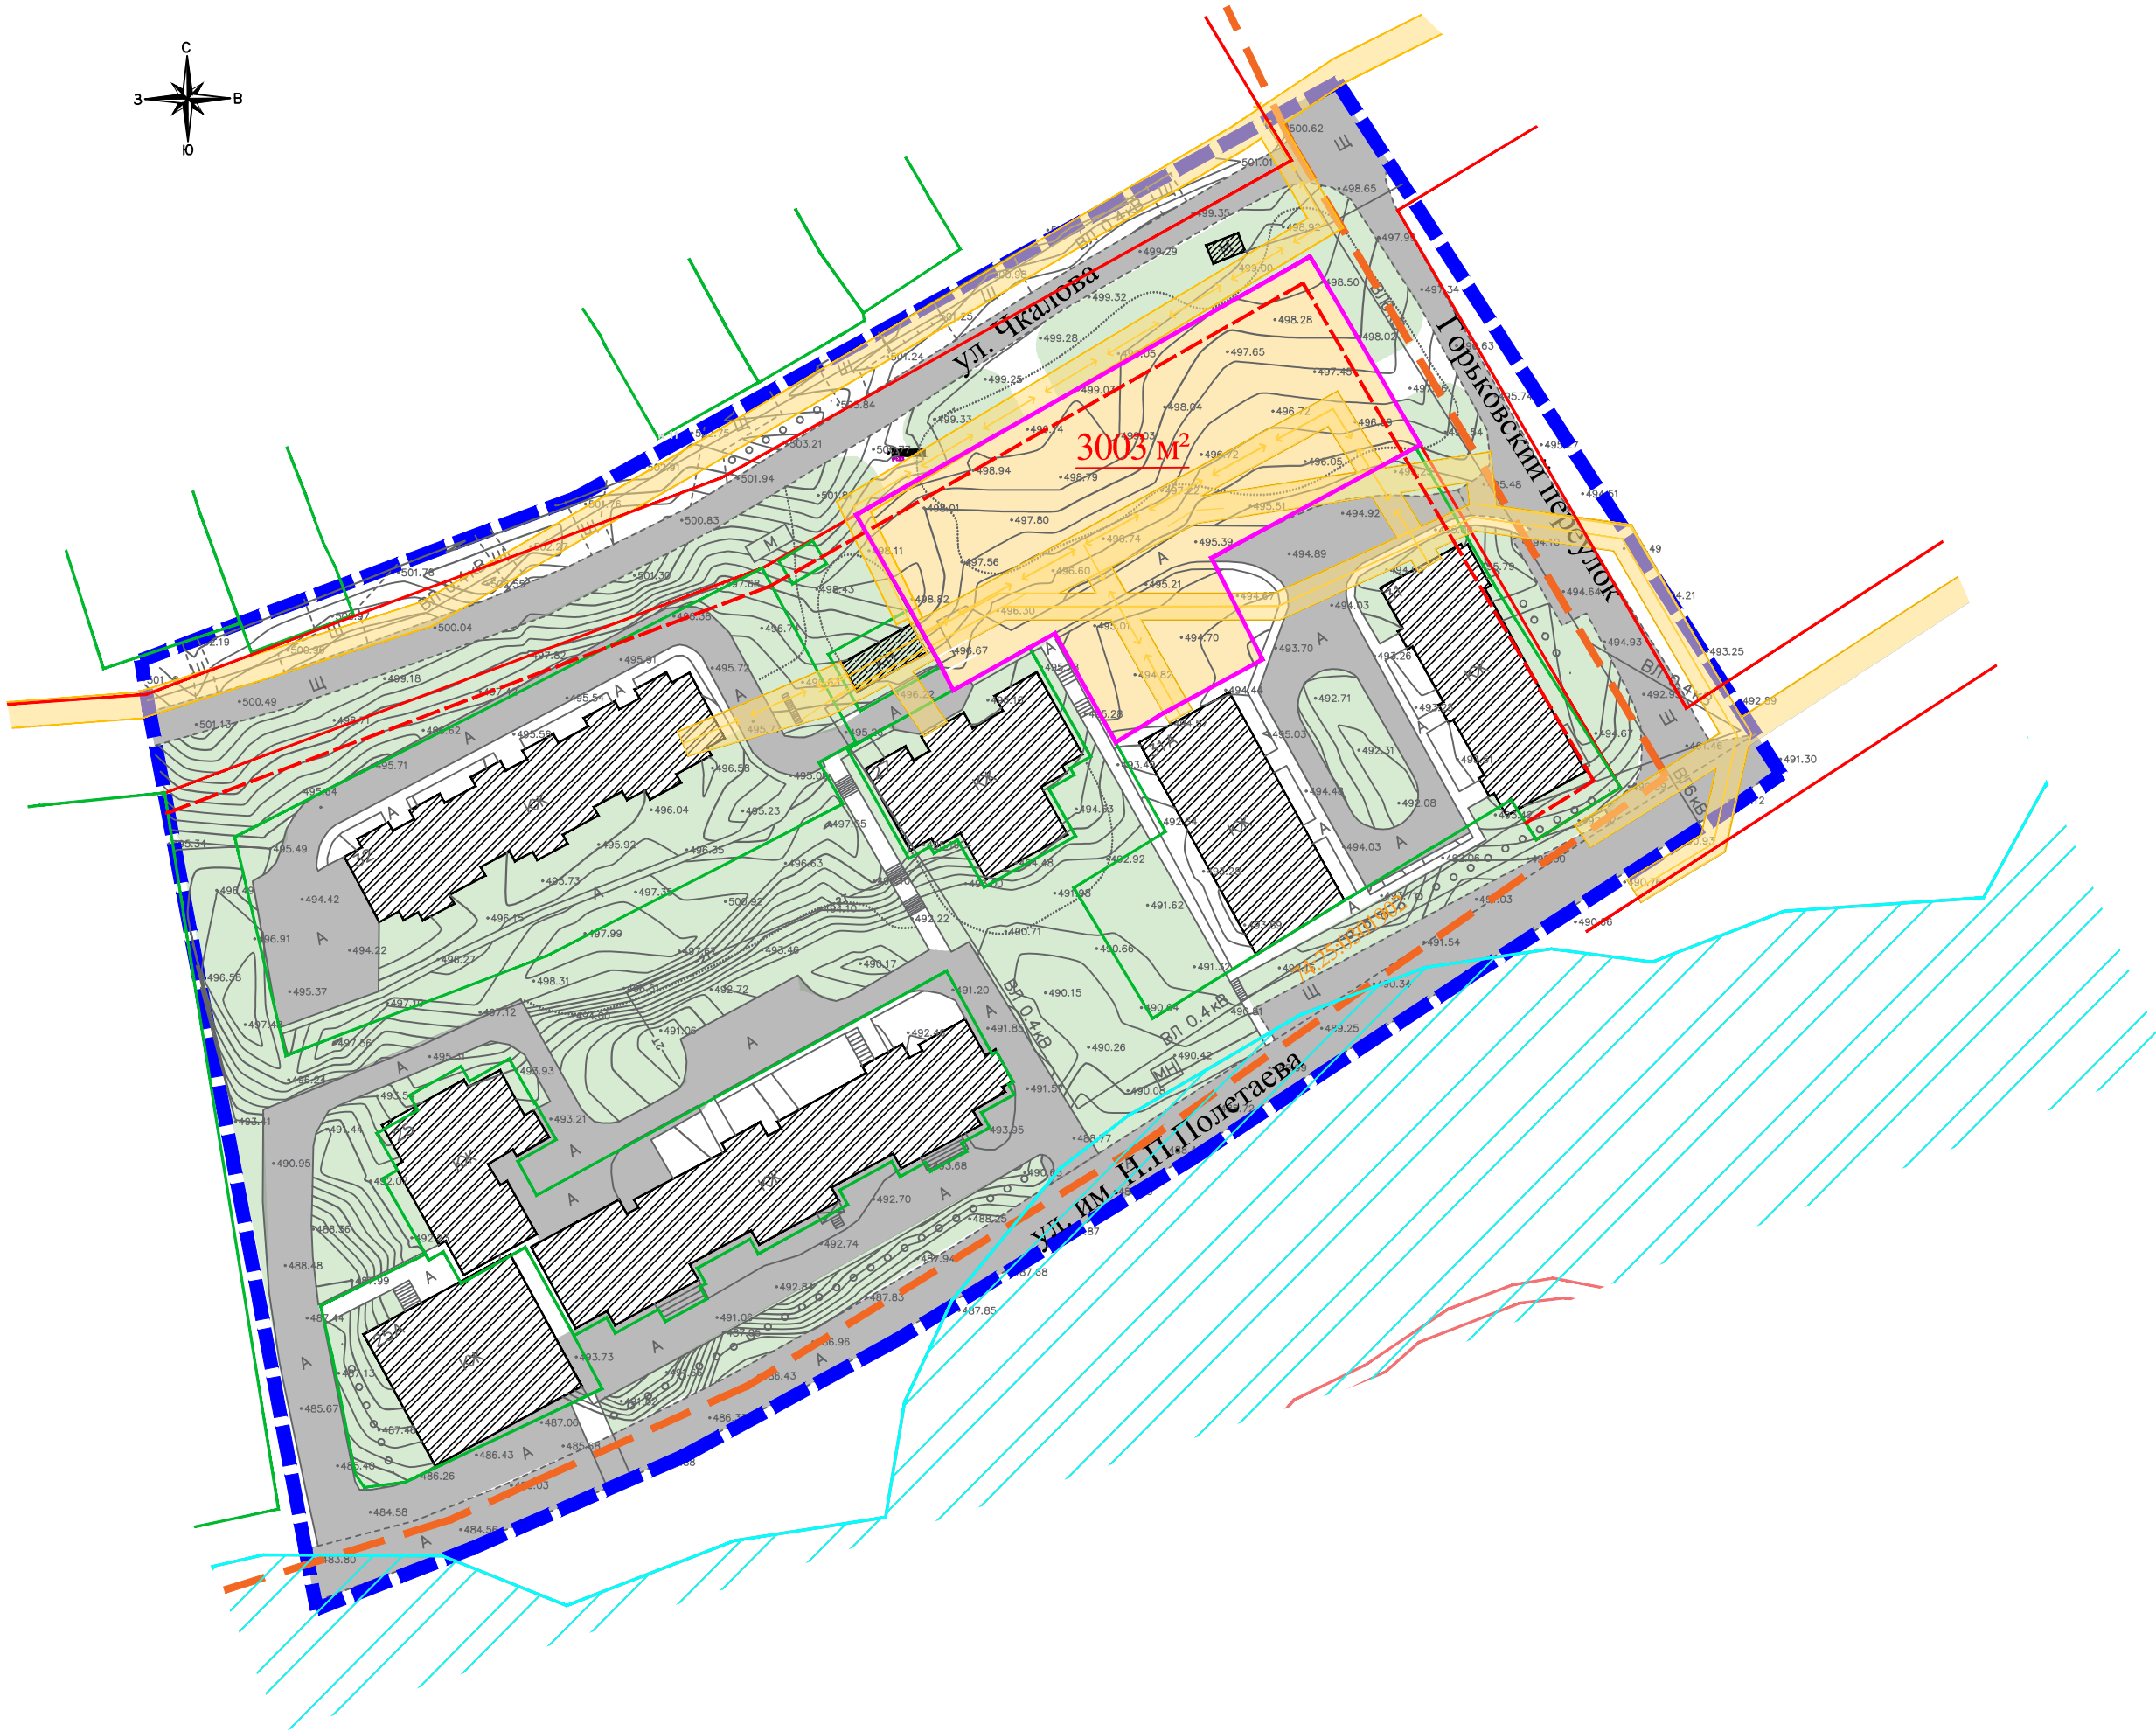

Примечания

* Планируемая электросеть согласно разработанного и утвержденного проекта планировки 12-00-00-2020-ППТ Проект планировки и проект межевания территории для газопровода в пос. Дегтярка и пос. Уржумка

							Раздел 1. "Проект межевания территории. Графическая часть"			
							Документация по внесению изменений в проект планировки и межевания территории, осуществляемую на основании решения органа местного самоуправления Челябинская область, г. Златоуст, незастроенная территория северо-западнее земельного участка с кадастровым номером 74:25:0309017:320			
Изм.	Кол.уч.	Лист	Модок.	Подпись	Дата		Основная часть.	Стадия	Лист	Листов
Ген.директор			Пасынков А.В.		2025			ПМТ	1	2
Разработал			Абраменко Е.Н.		2025		Чертеж межевания территории М 1:1000	ООО «ЗЕНИТ»		