


ГРАФИЧЕСКИЕ МАТЕРИАЛЫ

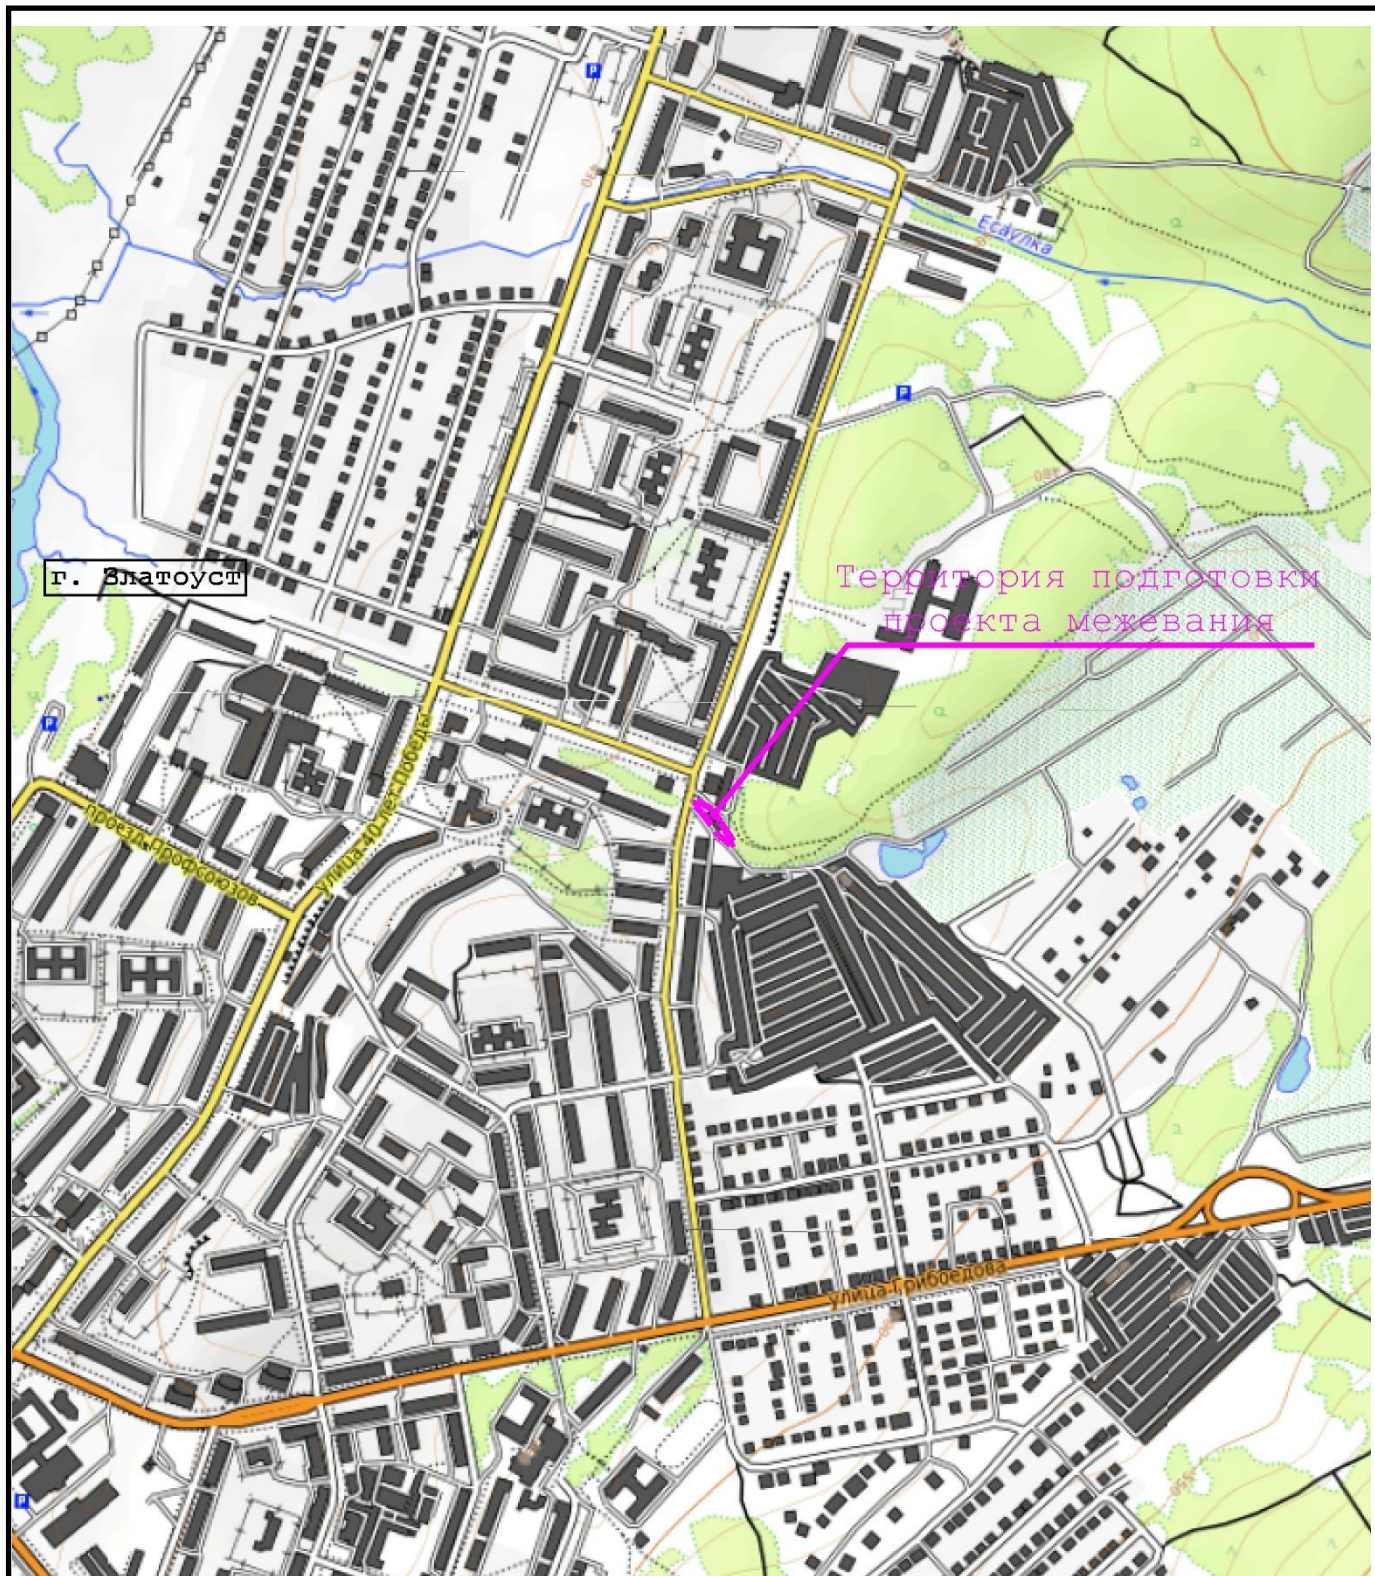

Условные обозначения:

— (пунктирная линия фиолетового цвета) обозначение границы проекта межевания территории

					ПМТ – 2025/03-01			
					Челябинская область, г Златоуст, ул. им М.С. Урицкого, между домами № 34а и № 36 (Ресторан «Бушуевъ»)	Лит.		Масштаб
Изм.	Лист	№ документа	Подпись	Дата				1:10000
Разраб.		Пургин А.П						
Провер.		Фишер И.А..						
						Лист		Листов
					Схема расположения планировочного элемента		ООО «ГЕО»	




Условные обозначения:

— — —

- (пунктирная линия фиолетового цвета) обозначение границы проекта межевания территории


					ПМТ – 2025/03-01						
					Челябинская область, г Златоуст, ул. им М.С. Урицкого, между домами № 34а и № 36 (Ресторан «Бушуевъ»)	Лит.				Масштаб	
Изм.	Лист	№ документа	Подпись	Дата						1:10000	
Разраб.		Пургин А.П									
Провер.		Фишер И.А..									
						Лист			Листов		
					Схема расположения планировочного элемента			ООО «ГЕО»			

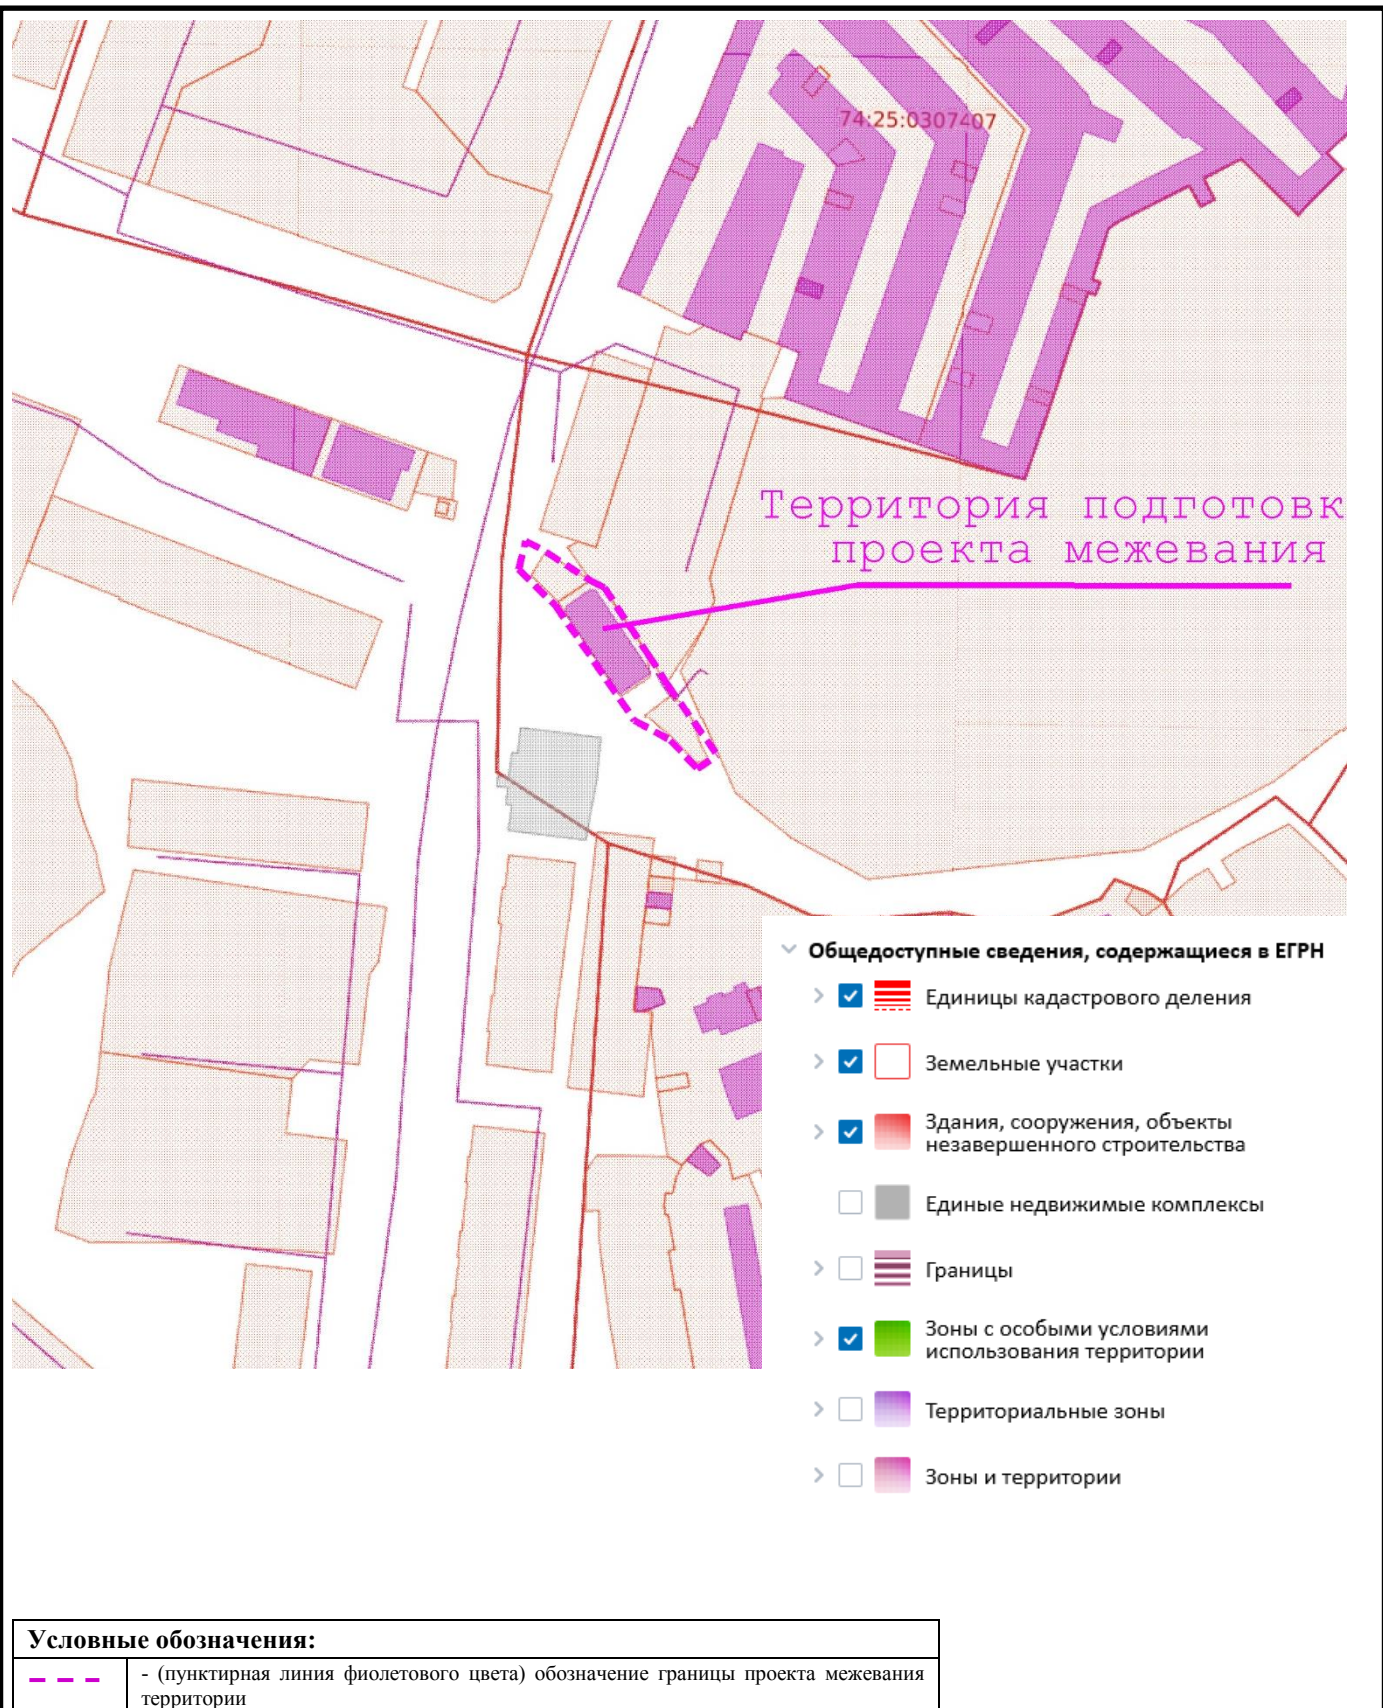

- Общедоступные сведения, содержащиеся в ЕГРН
- > ☒ Единицы кадастрового деления
 - > ☒ Земельные участки
 - > ☒ Здания, сооружения, объекты незавершенного строительства
 - ☐ Единые недвижимые комплексы
 - > ☐ Границы
 - > ☒ Зоны с особыми условиями использования территории
 - > ☐ Территориальные зоны
 - > ☐ Зоны и территории


Условные обозначения:	
	- (пунктирная линия фиолетового цвета) обозначение границы проекта межевания территории

					ПМТ – 2025/03-01			
					Челябинская область, г Златоуст, ул. им М.С. Урицкого, между домами № 34а и № 36 (Ресторан «Бушуевъ»)			
Изм.	Лист	№ документа	Подпись	Дата	Лит.		Масштаб	
Разраб.		Пургин А.П					1:2000	
Провер.		Фишер И.А..						
					Лист		Листов	
					Схема расположения планировочного элемента		ООО «ГЕО»	

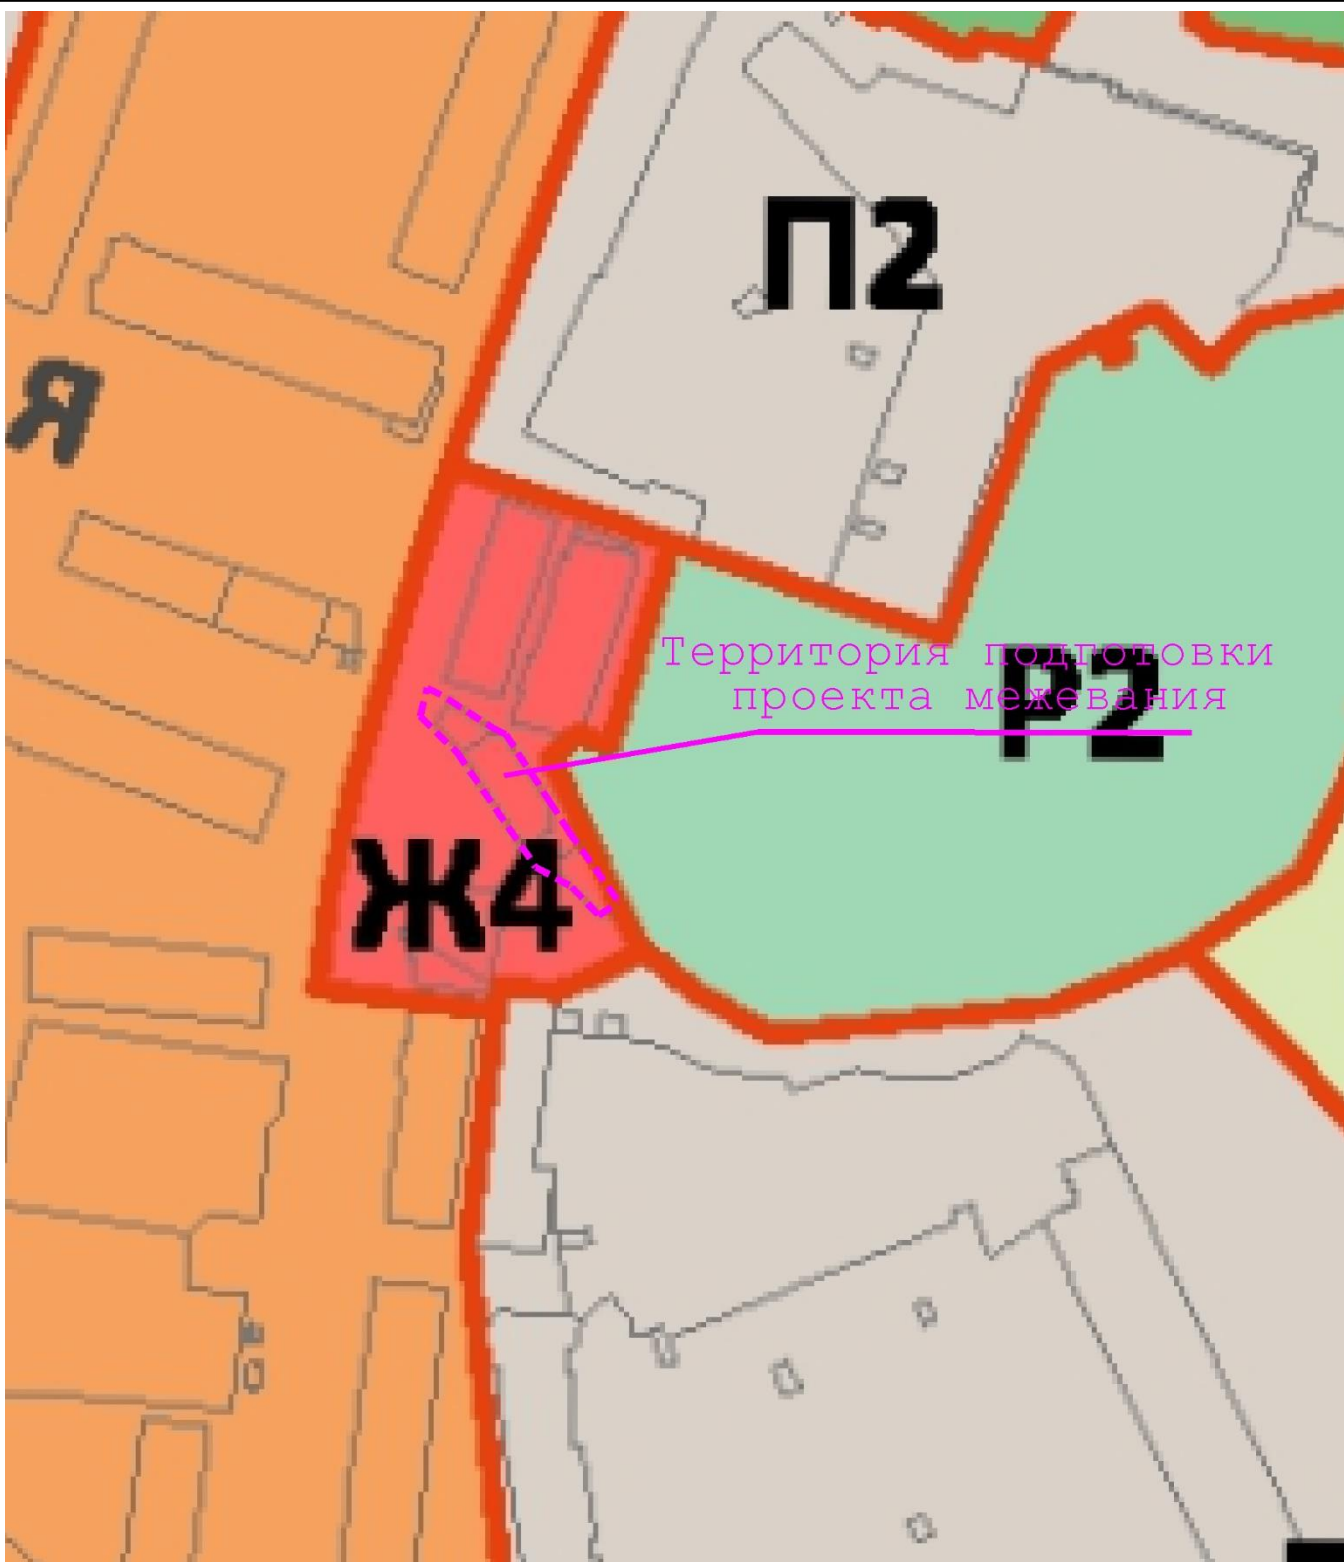


Условные обозначения:	
	- (пунктирная линия фиолетового цвета) обозначение границы проекта межевания территории

					ПМТ – 2025/03-01			
					Челябинская область, г Златоуст, ул. им М.С. Урицкого, между домами № 34а и № 36 (Ресторан «Бушуевъ»)	Лит.		Масштаб
Изм.	Лист	№ документа	Подпись	Дата				1:2000
Разраб.		Пургин А.П						
Провер.		Фишер И.А..						
					Схема расположения планировочного элемента на Карте градостроительного зонирования г. Златоуста	Лист		Листов
						ООО «ГЕО»		

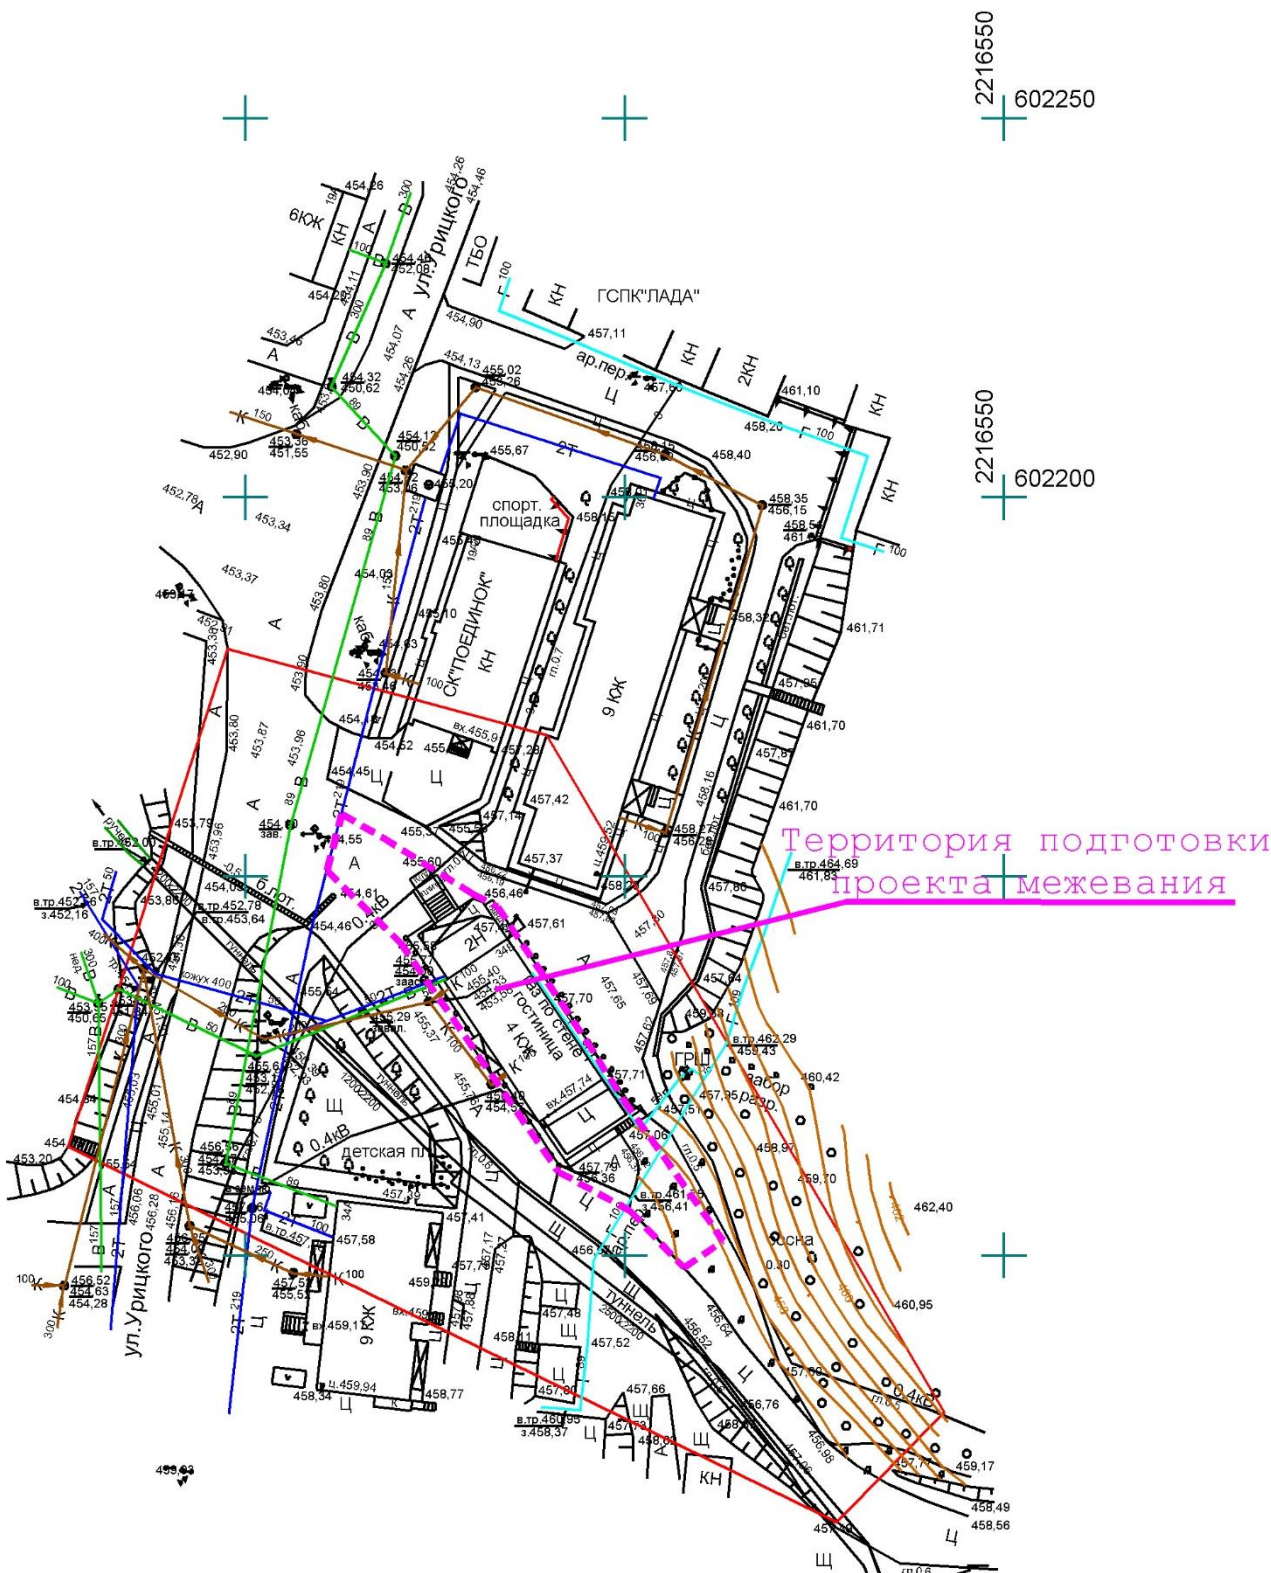


Условные обозначения:	
	- (пунктирная линия фиолетового цвета) обозначение границы проекта межевания территории

					ПМТ – 2025/03-01						
					Челябинская область, г Златоуст, ул. им М.С. Урицкого, между домами № 34а и № 36 (Ресторан «Бушуевъ»)	Лит.				Масштаб	
Изм.	Лист	№ документа	Подпись	Дата						1:1000	
Разраб.		Пургин А.П									
Провер.		Фишер И.А..									
					Схема расположения планировочного элемента на топографическом плане территории	ООО «ГЕО»					

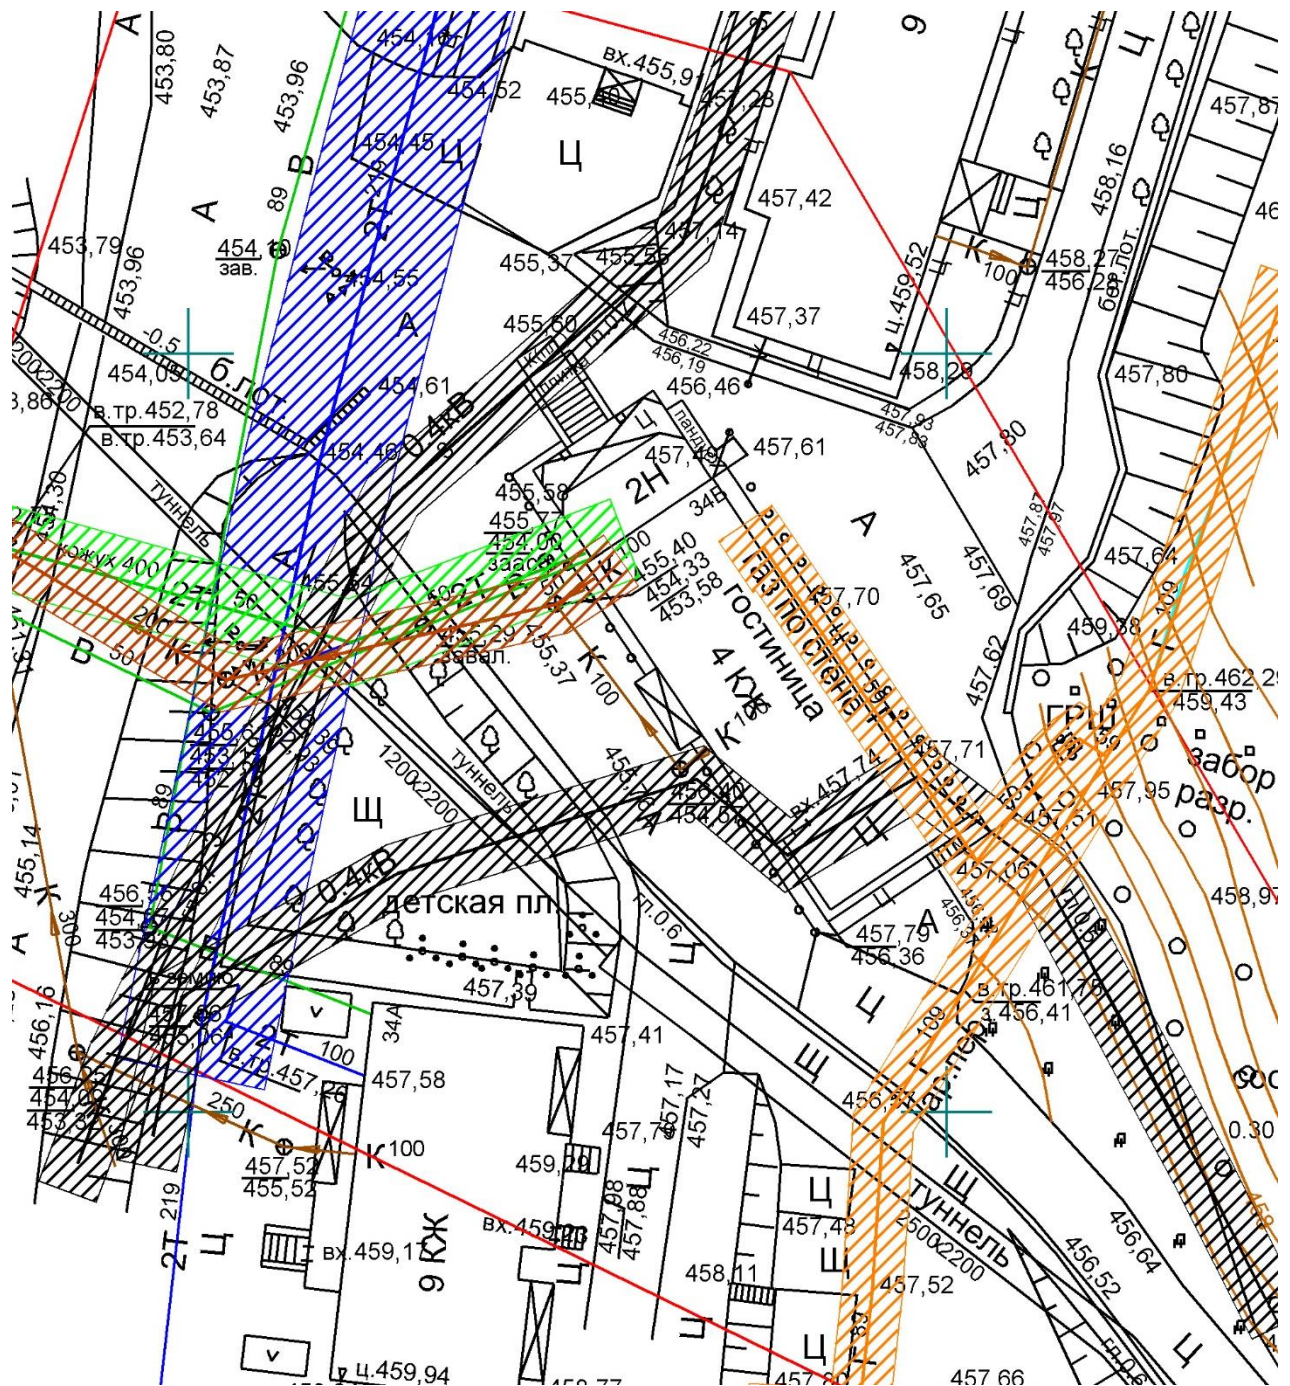

Условные обозначения:	
	- граница охранных зон ЛЭП 0,4 кВт
	- граница охранной зоны сети теплотрассы,
	- граница охранной зоны водовода
	- граница охранной зроны канализации
	- граница охранной зоны газопровода

					ПМТ – 2025/03-01					

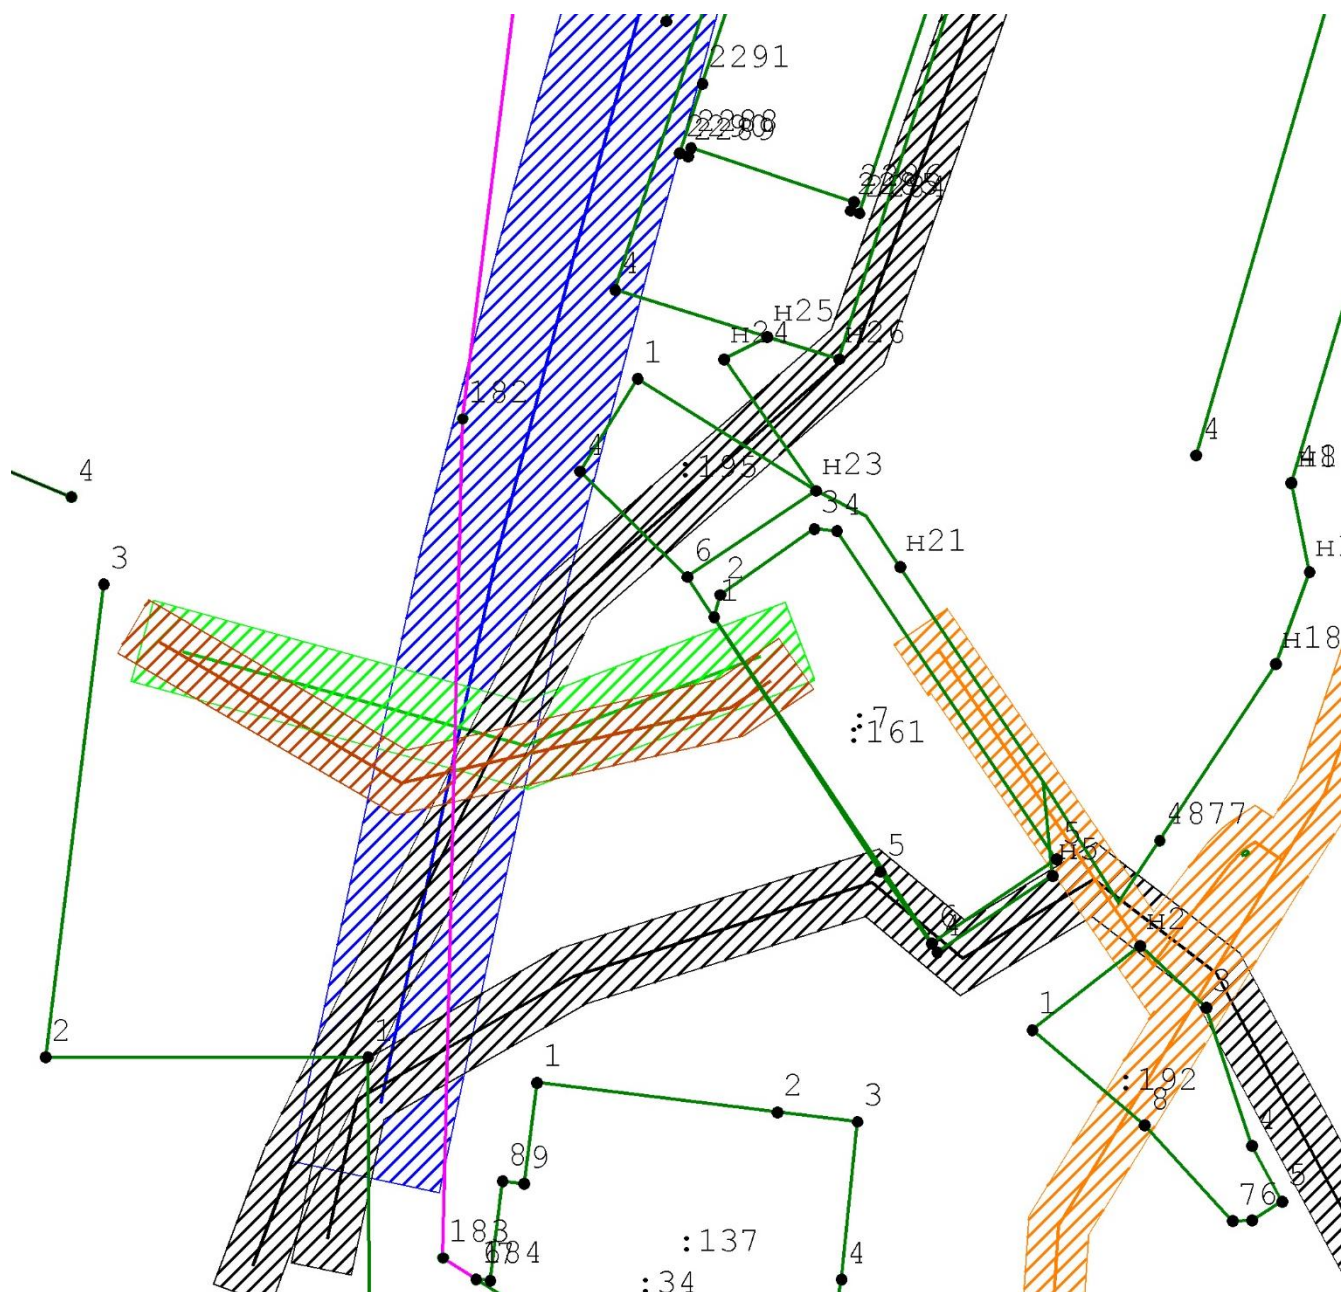


Условные обозначения:

	- граница охранных зон ЛЭП 0,4 кВт
	- граница охранной зоны сети теплотрассы,
	- граница охранной зоны водовода
	- граница охранной зроны канализации
	- граница охранной зоны газопровода


	- обозначение характерных (поворотных) точек
1,2,3...	- имя характерных (поворотных) точек границ объектов недвижимости,
	- (сплошная линия зеленого цвета 0,4 мм) обозначение земельных участков, состоящих на реестровом учёте

					ПМТ – 2025/03-01					
					Челябинская область, г Златоуст, ул. им М.С. Урицкого, между домами № 34а и № 36 (Ресторан «Бушуевъ»)					
Изм.	Лист	№ документа	Подпись	Дата	Лит.				Масштаб	
Разраб.		Пургин А.П						1:500		
Провер.		Фишер И.А..								
					Лист			Листов		
					Схема границ зон с особыми условиями использования территории			ООО «ГЕО»		

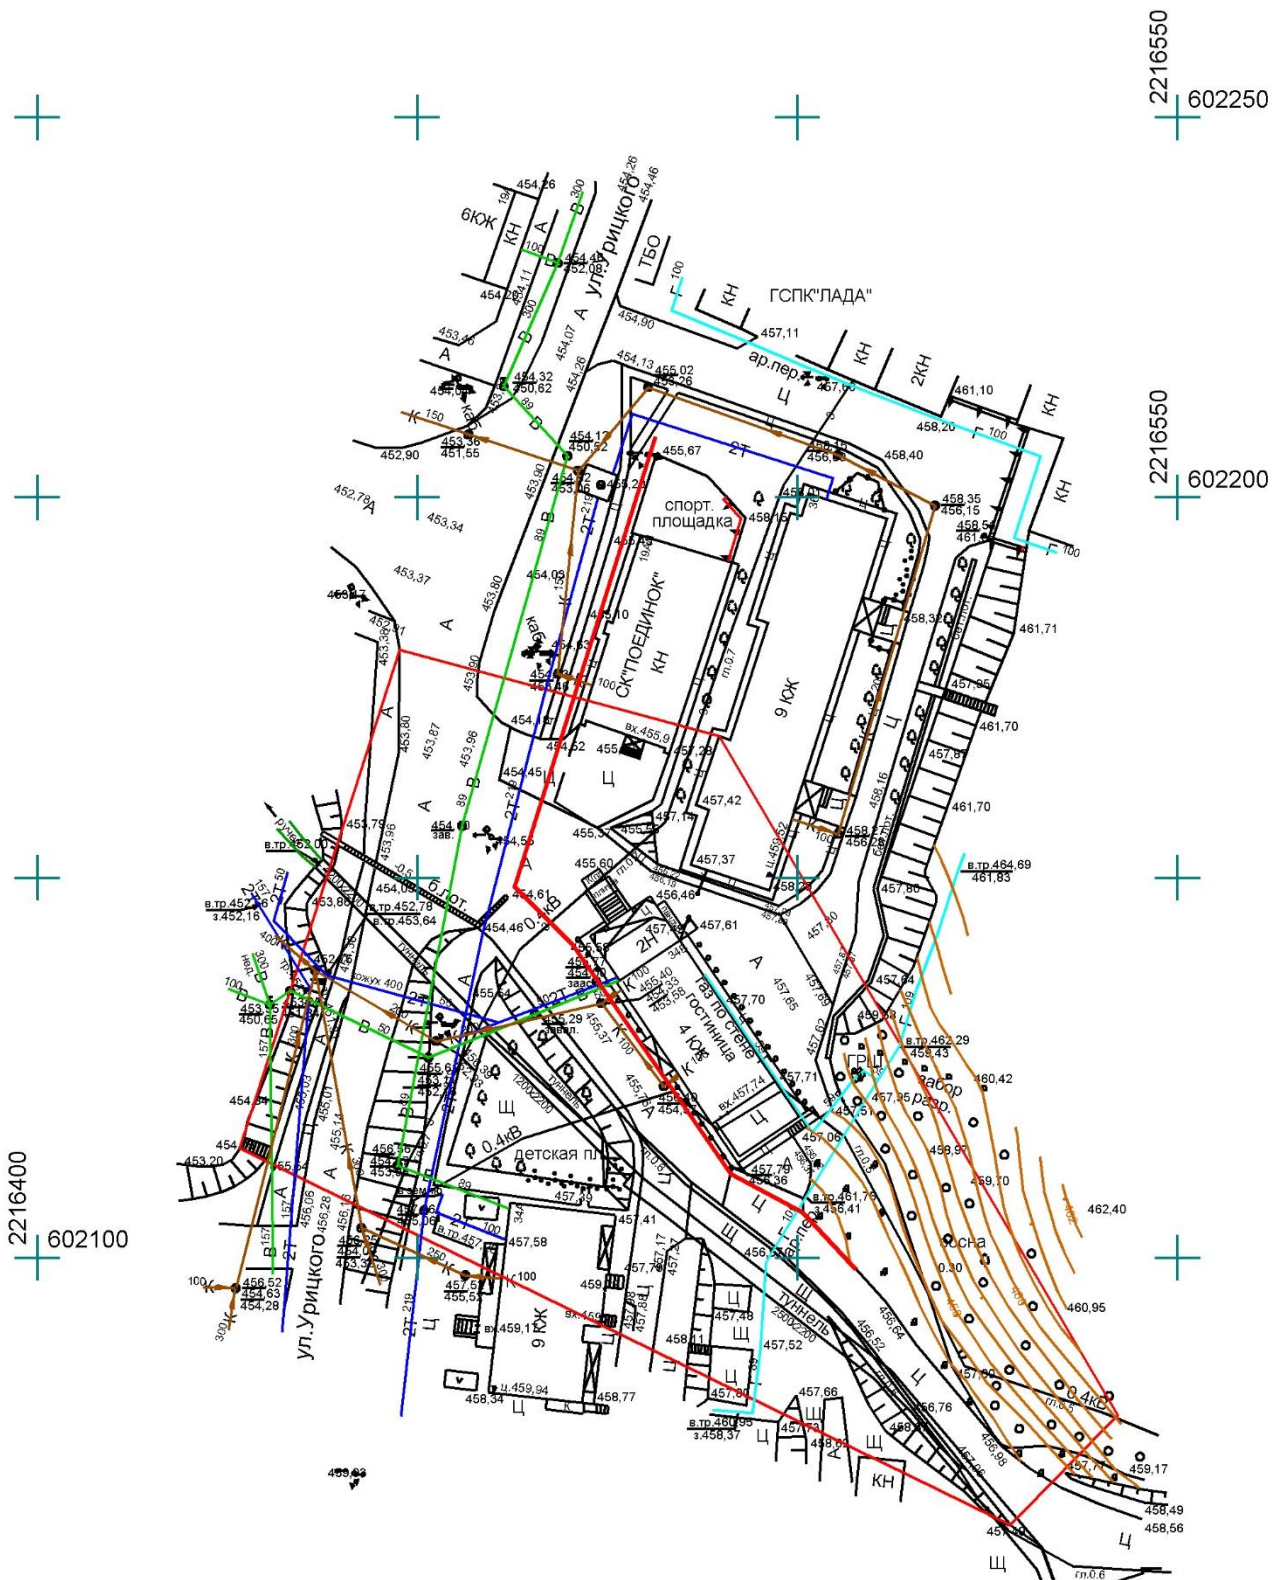


Условные обозначения:	
—	- (сплошная линия красного цвета 0,6 мм) обозначение красных линий

					ПМТ – 2025/03-01						
					Челябинская область, г Златоуст, ул. им М.С. Урицкого, между домами № 34а и № 36 (Ресторан «Бушуевъ»)	Лит.			Масштаб		
Изм.	Лист	№ документа	Подпись	Дата						1:1000	
Разраб.		Пургин А.П									
Провер.		Фишер И.А..									
						Лист		Листов			
					Чертеж Красных линий		ООО «ГЕО»				

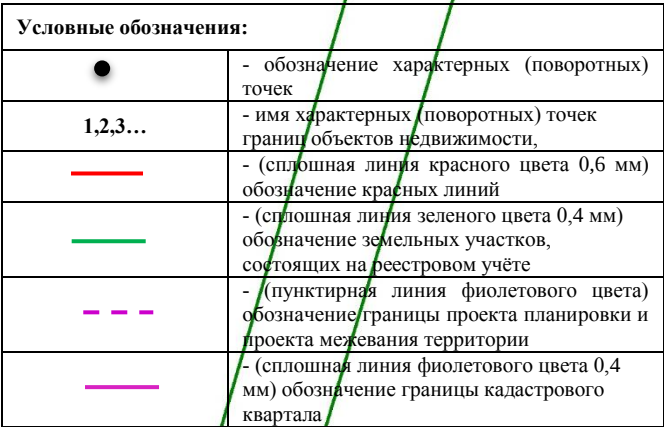


					ПМТ – 2025/03-01					
					Челябинская область, г Златоуст, ул. им М.С. Урицкого, между домами № 34а и № 36 (Ресторан «Бушуевъ»)	Лит.			Масштаб	
Изм.	Лист	№ документа	Подпись	Дата					1:5000	
Разраб.		Пургин А.П								
Провер.		Фишер И.А..								
						Лист 32		Листов		
					Чертеж Красных линий	ООО «ГЕО»				

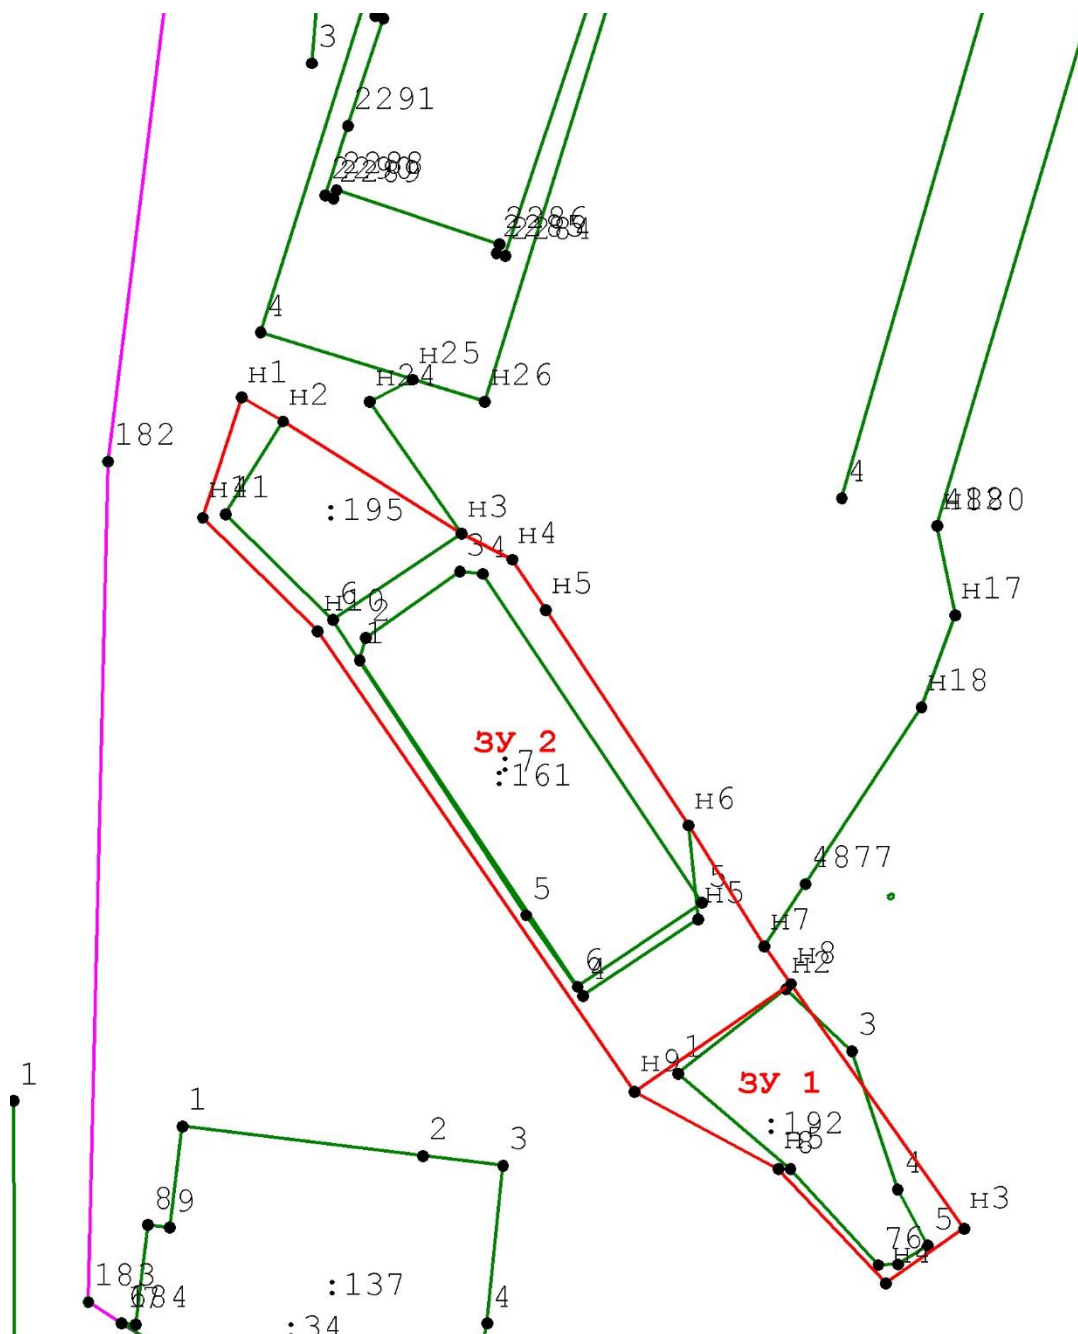


Условные обозначения:

	- обозначение характерных (поворотных) точек
1,2,3...	- имя характерных (поворотных) точек границ объектов недвижимости,
ЗУ 1, ЗУ 2	- обозначение образуемых земельных участков
	- (сплошная линия красного цвета 0,4 мм) обозначение границ образуемых земельных участков
	- (сплошная линия зеленого цвета 0,4 мм) обозначение земельных участков, состоящих на реестровом учёте
	- (сплошная линия фиолетового цвета 0,4 мм) обозначение границы кадастрового квартала

					ПМТ – 2025/03-01			
					Челябинская область, г Златоуст, ул. им М.С. Урицкого, между домами № 34а и № 36 (Ресторан «Бушуевъ»)			
Изм.	Лист	№ документа	Подпись	Дата				
Разраб.		Пургин А.П			Лит.			
Провер.		Фишер И.А..						
					Масштаб			
					1:500			
					Лист 32 Листов			
					Чертеж межевания территории			
					ООО «ГЕО»			

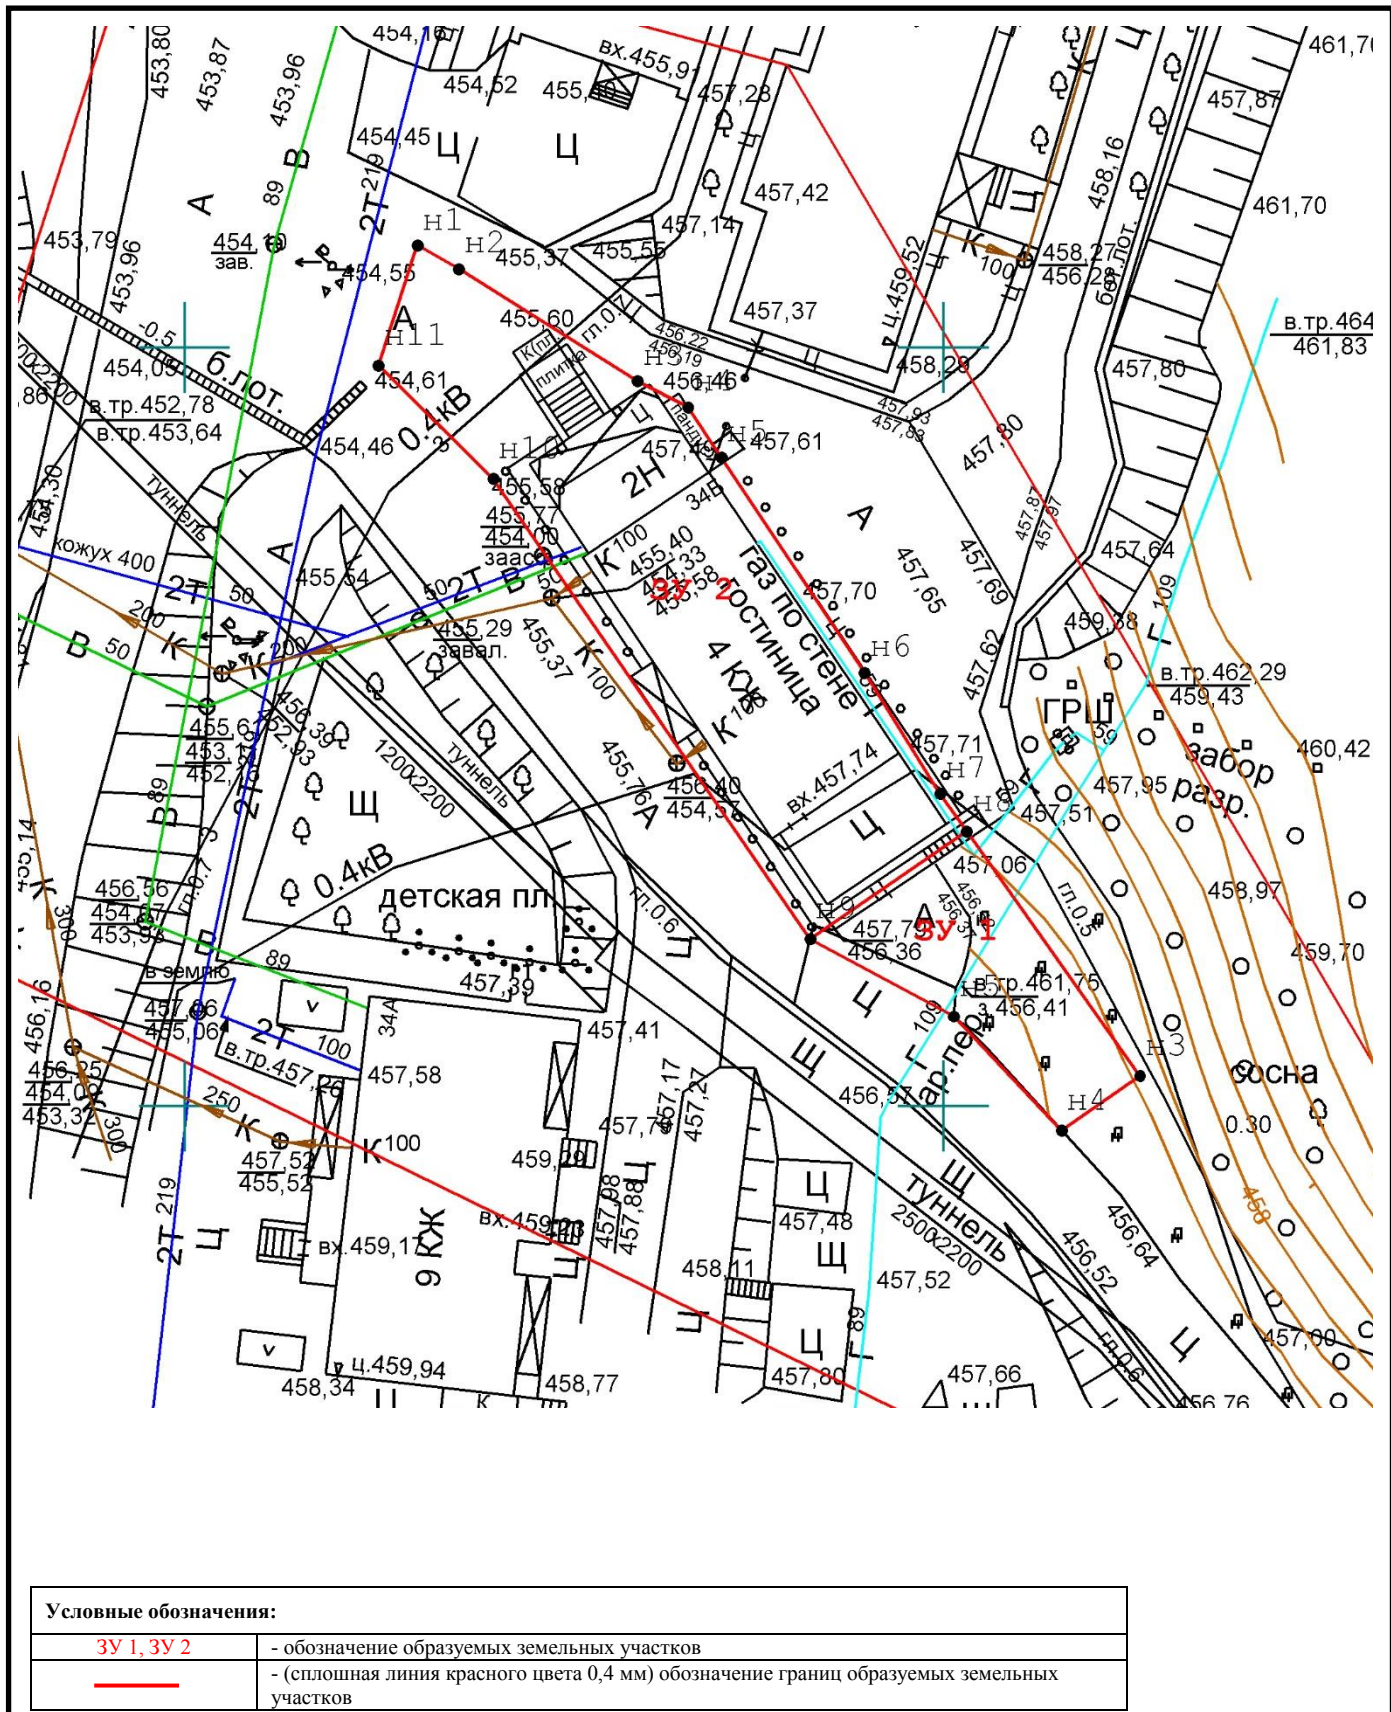


					ПМТ – 2025/03-01						
					Челябинская область, г Златоуст, ул. им М.С. Урицкого, между домами № 34а и № 36 (Ресторан «Бушуевъ»)			Лит.		Масштаб	
Изм.	Лист	№ документа	Подпись	Дата							1:500
Разраб.		Пургин А.П									
Провер.		Фишер И.А..									
					Лист 32			Листов			
					Чертеж межевания территории			ООО «ГЕО»			

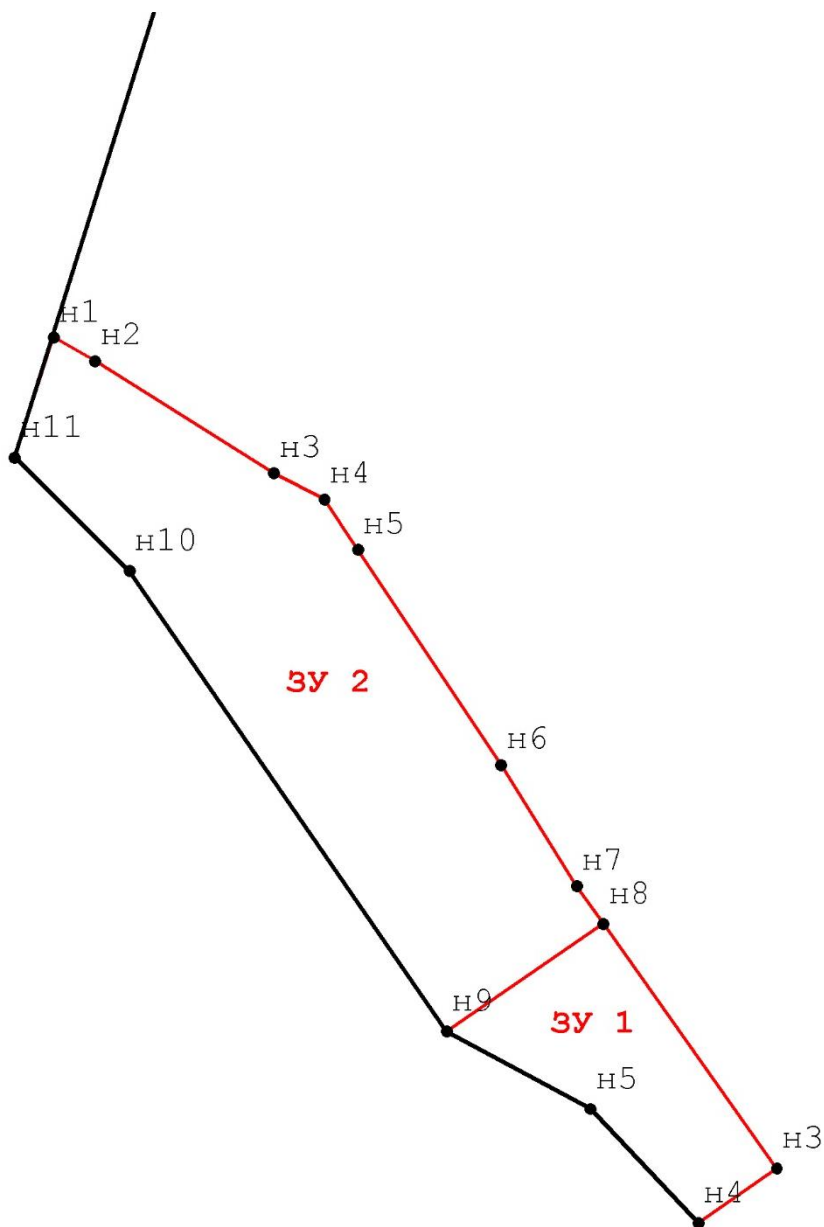

Условные обозначения:


ЗУ 1, ЗУ 2	- обозначение образуемых земельных участков
—	- (сплошная линия красного цвета 0,4 мм) обозначение границ образуемых земельных участков
—	- (сплошная линия черного цвета 0,6 мм) обозначение красных линий

					ПМТ – 2025/03-01					
					Челябинская область, г Златоуст, ул. им М.С. Урицкого, между домами № 34а и № 36 (Ресторан «Бушуевъ»)	Лит.				Масштаб
Изм.	Лист	№ документа	Подпись	Дата						1:500
Разраб.		Пургин А.П								
Провер.		Фишер И.А..								
					Чертеж межевания территории и красных линий	Лист		32	Листов	
						ООО «ГЕО»				

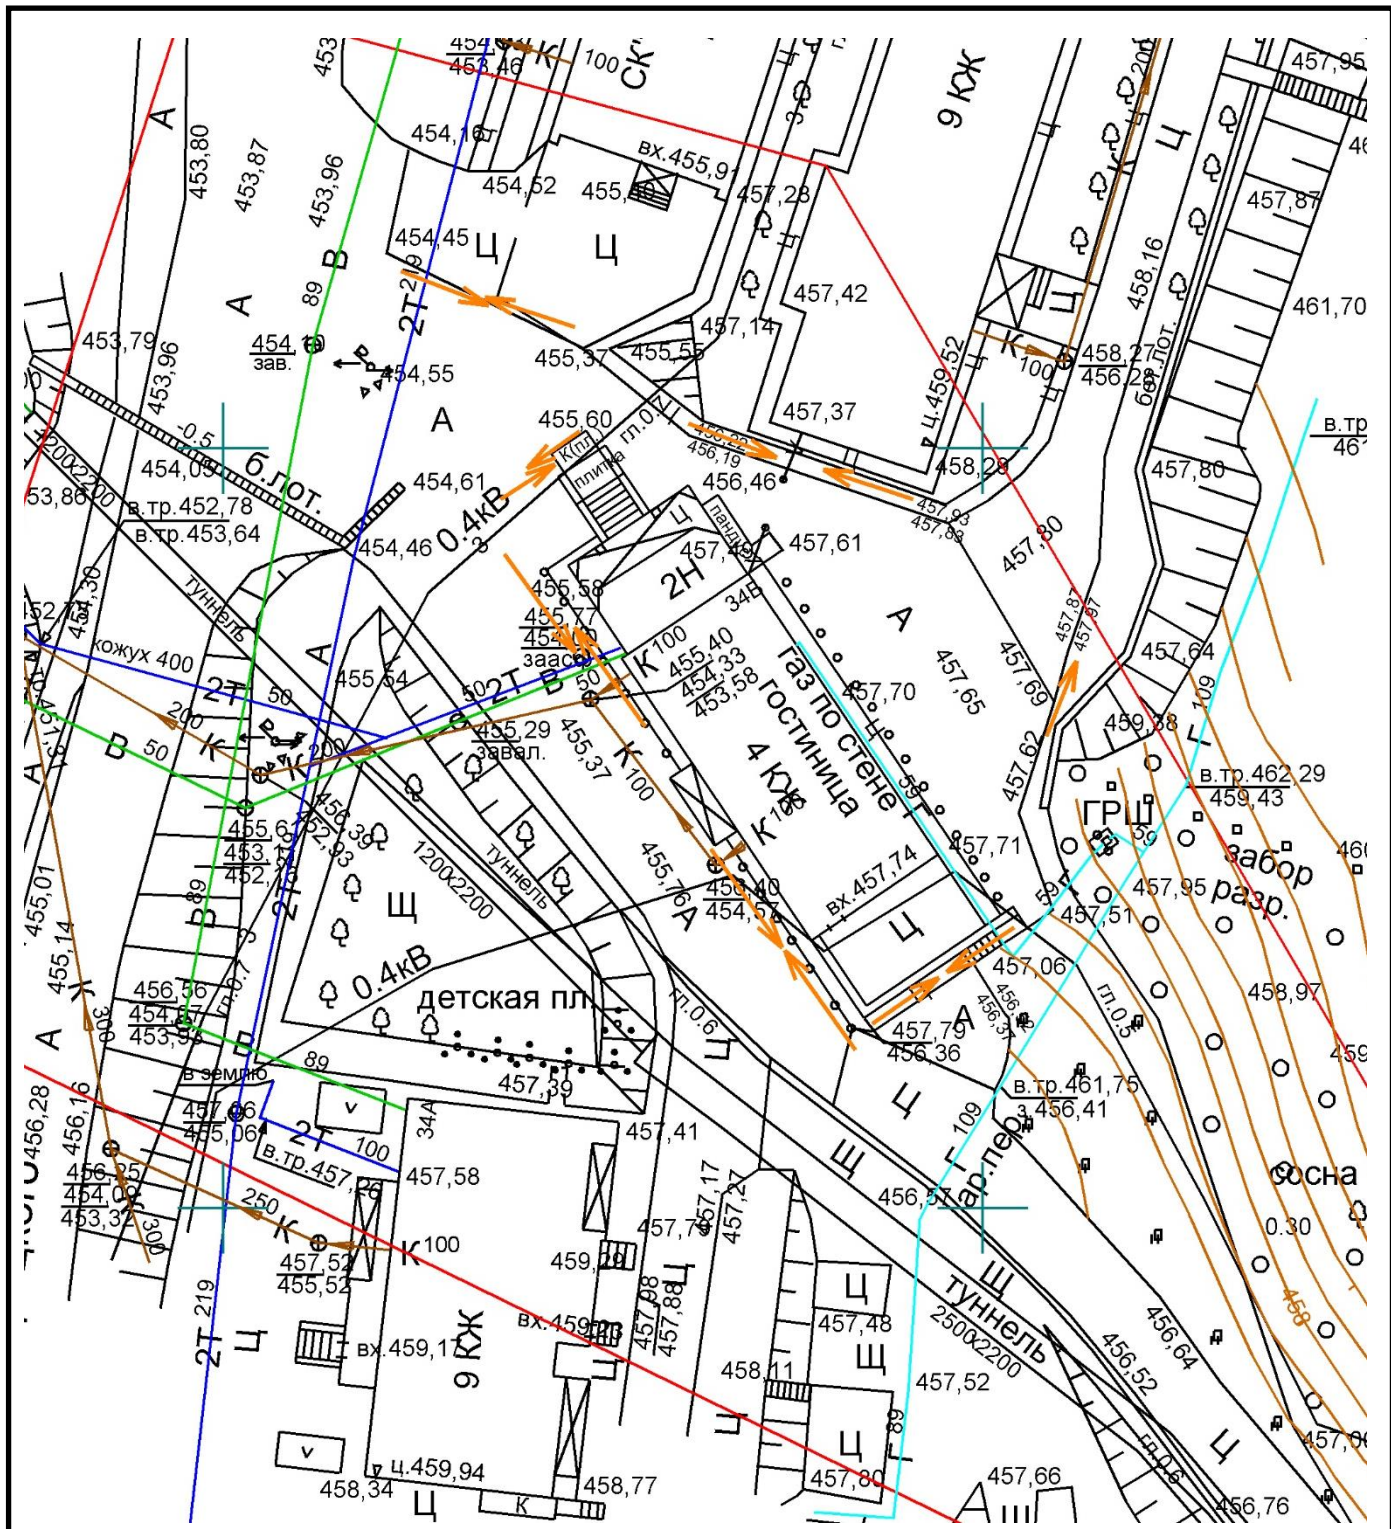


Условные обозначения:	
	- обозначение организации пешеходного движения

					ПМТ – 2025/03-01		
					Челябинская область, г Златоуст, ул. им М.С. Урицкого, между домами № 34а и № 36 (Ресторан «Бушуевъ»)		
Изм.	Лист	№ документа	Подпись	Дата			
Разраб.		Пургин А.П			Лит.		
Провер.		Фишер И.А..					
					Масштаб		
					1:500		
					Лист 32 Листов		
					ООО «ГЕО»		
					Организация пешеходного движения в пределах территории проектирования		

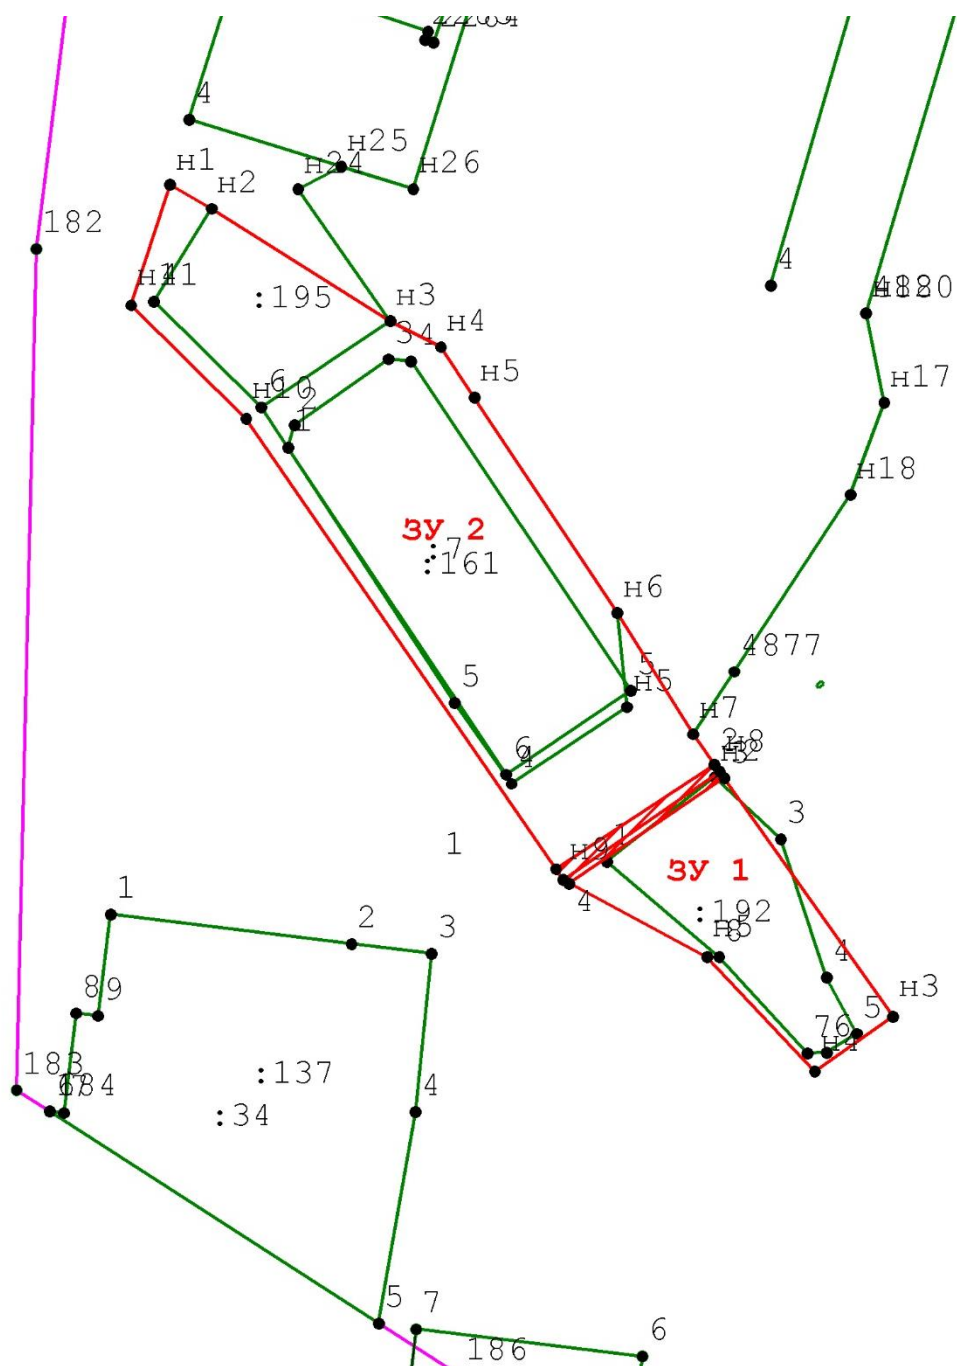

Условные обозначения:	
	- обозначение характерных (поворотных) точек
1,2,3...	- имя характерных (поворотных) точек границ объектов недвижимости,
ЗУ 1, ЗУ 2	- обозначение образуемых земельных участков
	- (сплошная линия красного цвета 0,4 мм) обозначение границ образуемых земельных участков
	- (сплошная линия зеленого цвета 0,4 мм) обозначение земельных участков, состоящих на реестровом учёте
	- (сплошная линия фиолетового цвета 0,4 мм) обозначение границы кадастрового квартала
	- границы действия сервитута

					ПМТ – 2025/03-01						
					Челябинская область, г Златоуст, ул. им М.С. Урицкого, между домами № 34а и № 36 (Ресторан «Бушуевъ»)	Лит.				Масштаб	
Изм.	Лист	№ документа	Подпись	Дата						1:500	
Разраб.		Пургин А.П									
Провер.		Фишер И.А..									
						Лист		32	Листов		
						Схема границ действия сервитута					ООО «ГЕО»

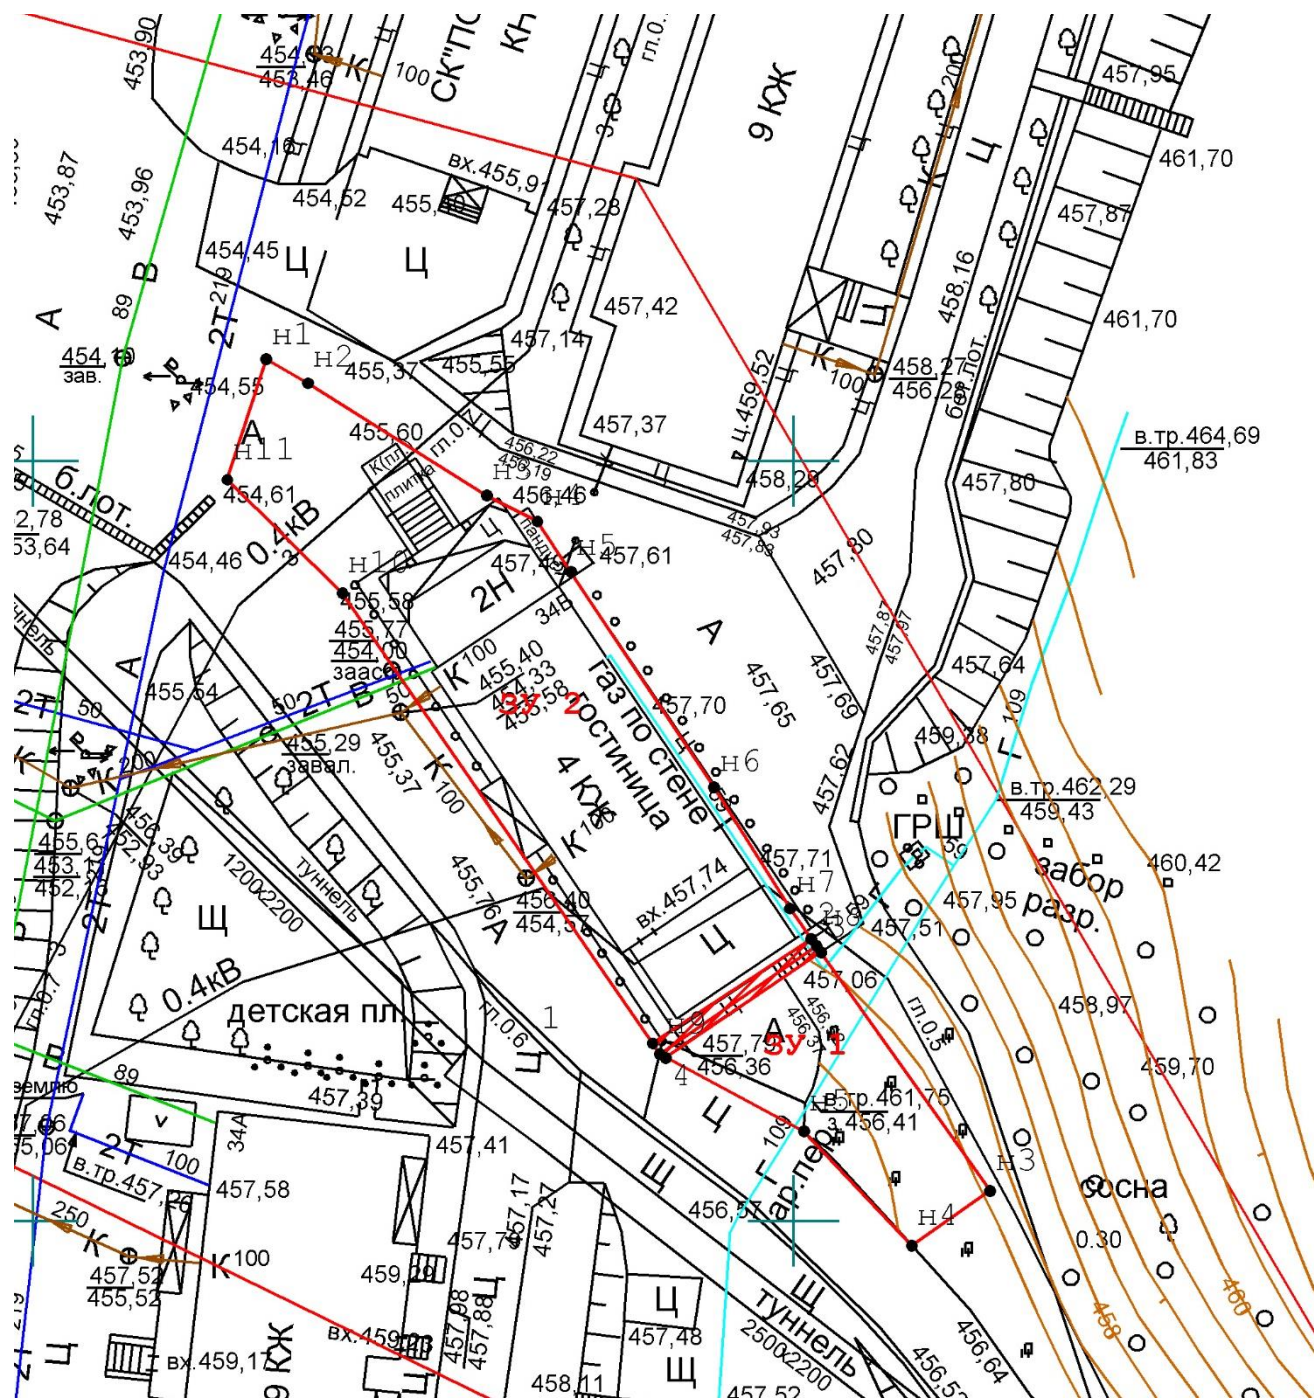

Условные обозначения:	
	- обозначение характерных (поворотных) точек
1,2,3...	- имя характерных (поворотных) точек границ объектов недвижимости,
ЗУ 1, ЗУ 2	- обозначение образуемых земельных участков
	- (сплошная линия красного цвета 0,4 мм) обозначение границ образуемых земельных участков
	- границы действия сервитута

					ПМТ – 2025/03-01						
					Челябинская область, г Златоуст, ул. им М.С. Урицкого, между домами № 34а и № 36 (Ресторан «Бушуевъ»)	Лит.				Масштаб	
Изм.	Лист	№ документа	Подпись	Дата						1:500	
Разраб.		Пургин А.П									
Провер.		Фишер И.А..									
					Схема границ действия сервитута			ООО «ГЕО»			



Условные обозначения:

●	- обозначение характерных (поворотных) точек
1,2,3...	- имя характерных (поворотных) точек границ объектов недвижимости,
— (green)	- (сплошная линия зеленого цвета 0,4 мм) обозначение земельных участков, состоящих на реестровом учёте
— (red)	- (сплошная линия красного цвета 0,6 мм) обозначение красных линий
- - - (purple)	- (пунктирная линия фиолетового цвета) обозначение границы проекта планировки и проекта межевания территории
→ (yellow)	- обозначение направления пешеходного движения
→ (black)	- обозначение направления движения легкового и грузового автотранспорта

ПМТ – 2025/03-01

Челябинская область, г Златоуст,
ул. им М.С. Урицкого, между домами
№ 34а и № 36 (Ресторан «Бушуевъ»)

Лит.

Масштаб

1:1000

Лист

32

Листов

Проект планировки территории

ООО «ГЕО»

Изм.	Лист	№ документа	Подпись	Дата
Разраб.		Пургин А.П		
Провер.		Фишер И.А..		

ПРИЛОЖЕНИЕ