

Согласовано:			


Инв. N подл.	Подпись и дата		Взам. инв. N	

Магистральная улица
районного значения


Поперечный профиль 2-2

ул. Проектная 18

г. Златоуст

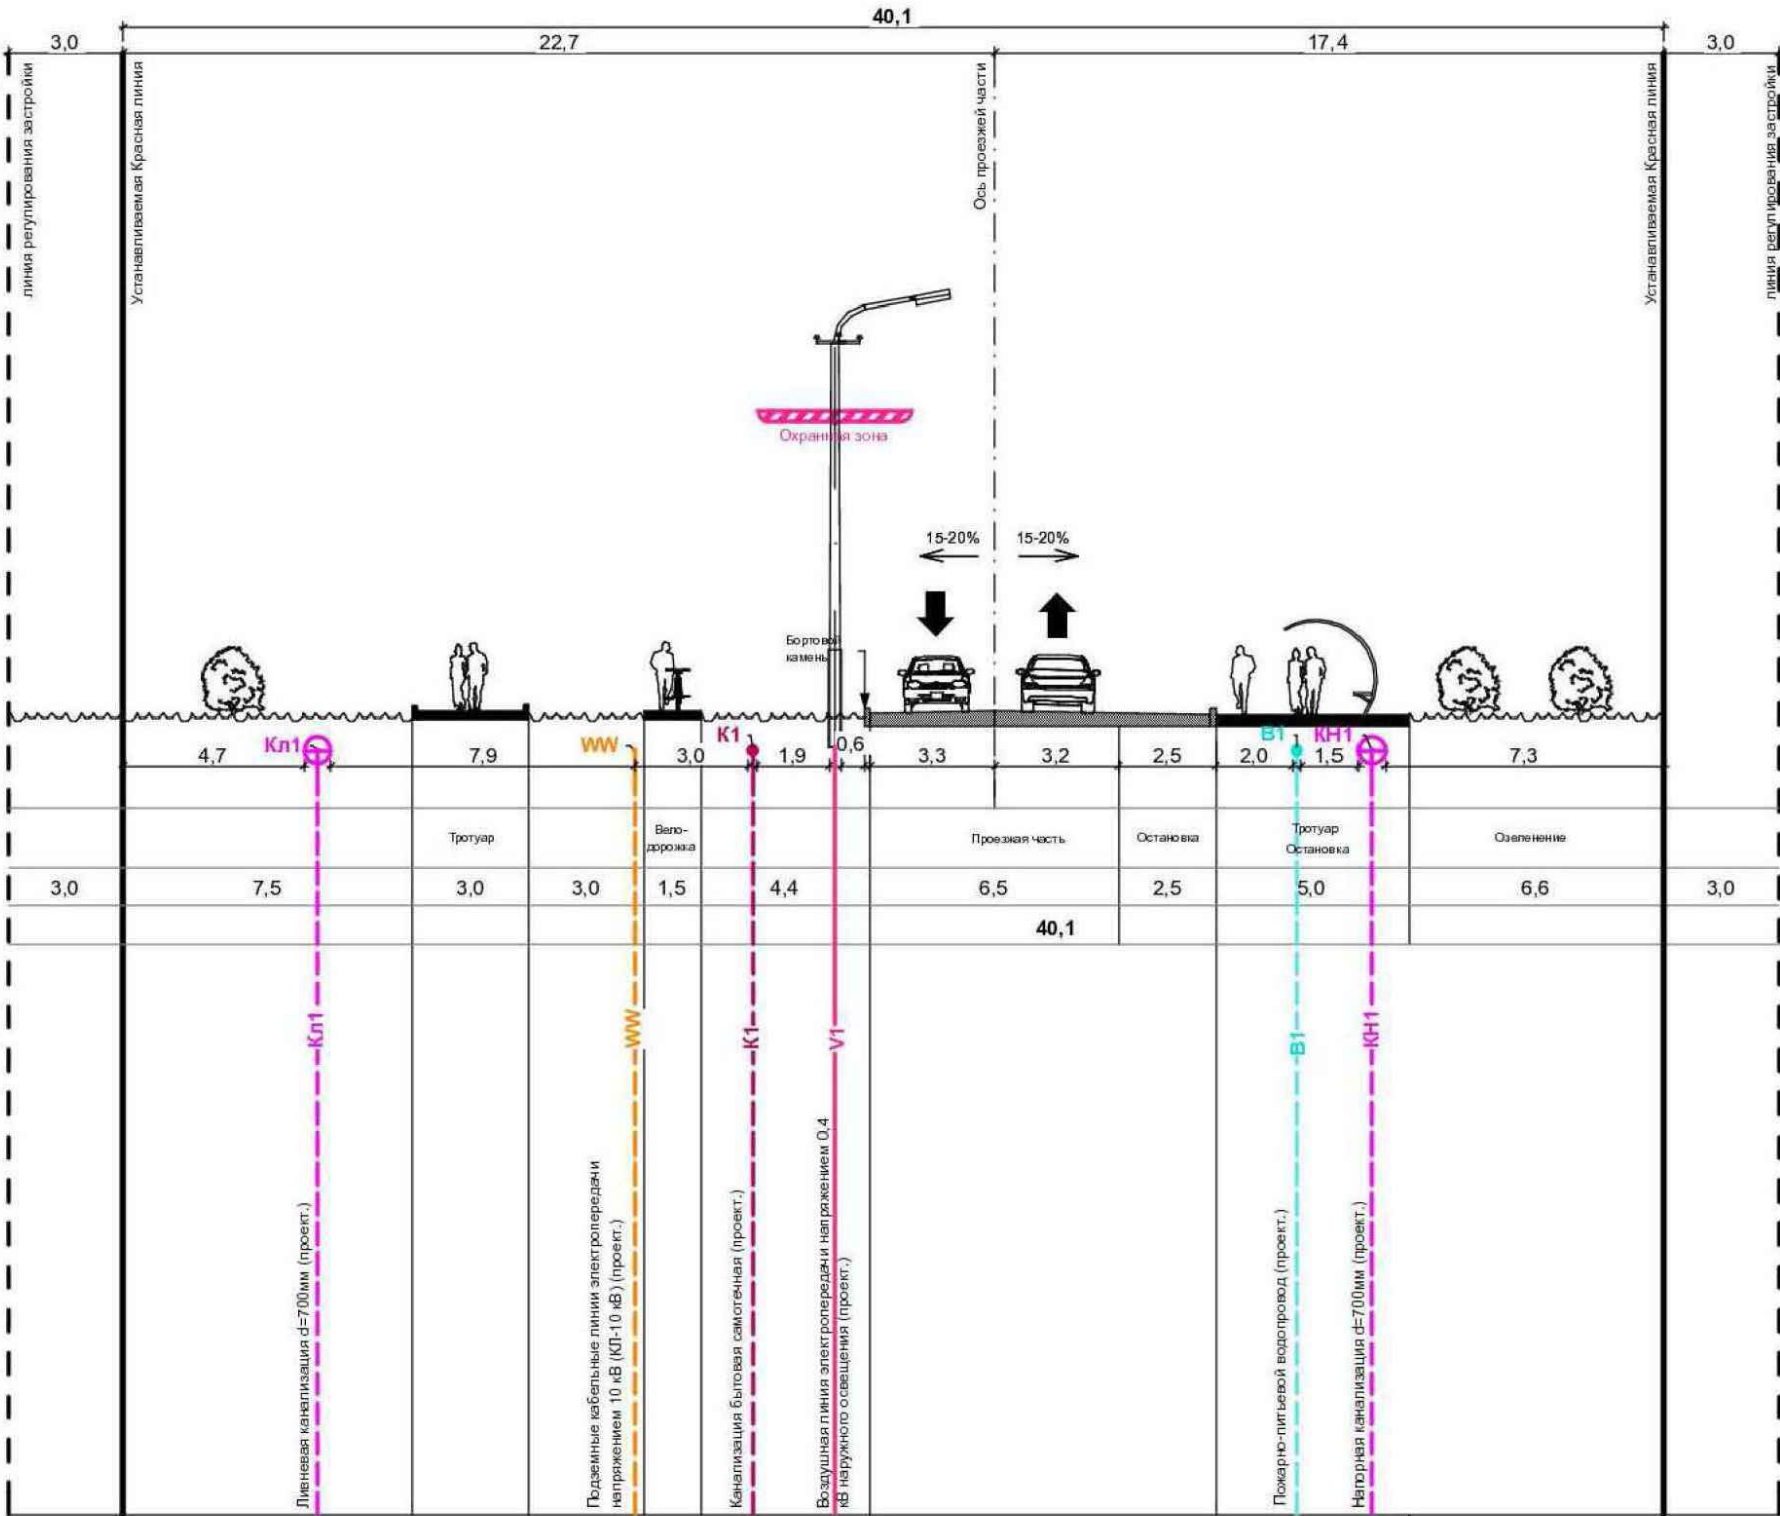

Примечание:
1. Рассматривать совместно с чертежом "Чертеж планировки территории" л.1-ППТ.ОЧП, "Схема организации движения транспорта (включая транспорт общего пользования), и пешеходов, схема организации улично-дорожной сети" л.2 - ППТ.МОП, "Схема инженерного обеспечения территории" л.7 - ППТ.МОП.
2. Чертеж выполнен на основе чертежа 1133-р/АДМ- ППТ.МОП-8.1 ранее утвержденного проекта (утвержденный распоряжением Администрации Златоустовского городского округа от 21.11.2024 г. № 3263-р/АДМ).

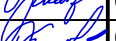						1748-р/АДМ- ППТ.МОП			
						Проект внесения изменений в проект планировки и межевания территории в районе ТРК «Тарелка» в г. Златоусте Челябинской области			
Изм.	Кол.уч.	Лист	№док.	Подпись	Дата				
						Материалы по обоснованию	Стадия	Лист	Листов
							П	8.2	
ГАП		Киселева			06.25г.	Поперечный профиль 2-2 М 1:200	ООО "Уреньга-Резорт"		
Разработал		Киселева			05.25г.				