Улицы в жилой застройке

Поперечный профиль 3-3

г. Златоуст

Типовой профиль

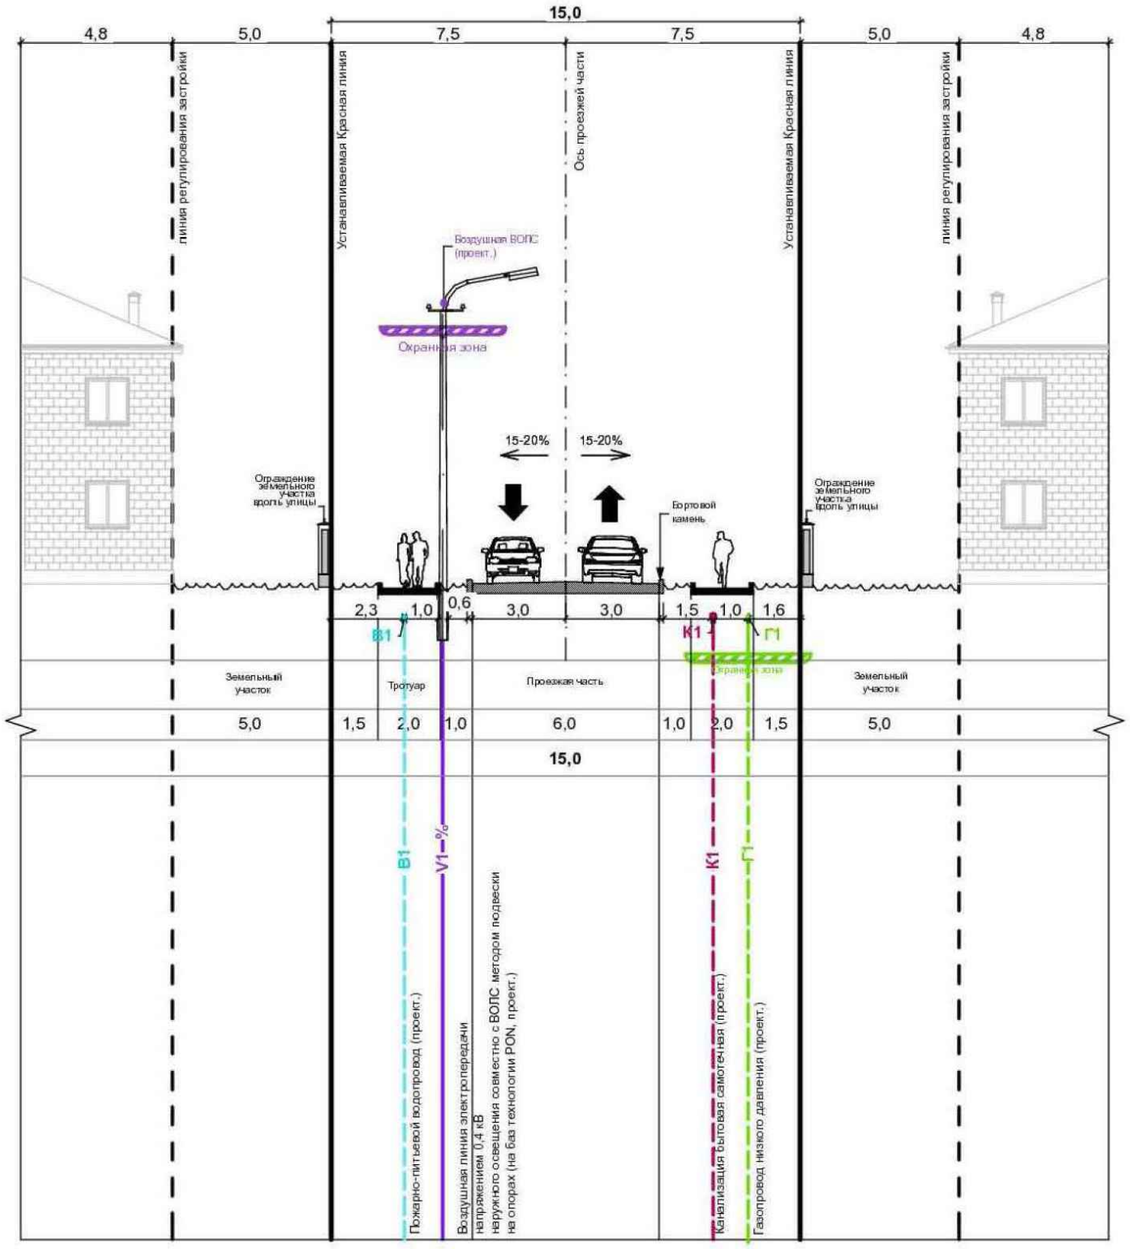

Согласовано:

Взам. инв. N

Подпись и дата

Инв. N подл.

Примечание:
1. Рассматривать совместно с чертежом "Чертеж планировки территории" л.1-ППТ.ОЧП, "Схема организации движения транспорта (включая транспорт общего пользования), и пешеходов, схема организации улично-дорожной сети" л.2 - ППТ.МОП, "Схема инженерного обеспечения территории" л.7 - ППТ.МОП
2. Чертеж выполнен на основе чертежа 1133-р/АДМ- ППТ.МОП-8.1 ранее утвержденного проекта (утвержденный распоряжением Администрации Златоустовского городского округа от 21.11.2024 г. № 3263-р/АДМ).

Изм.	Кол.уч.	Лист	№док.	Подпись	Дата
ГАП		Киселева			06.25г.
Разработал		Киселева			06.25г.

1748-р/АДМ- ППТ.МОП

Проект внесения изменений в проект планировки и межевания территории в районе ТРК «Тарелка» в г. Златоусте Челябинской области

Материалы по обоснованию	Стадия	Лист	Листов
	П	8.3	

Поперечный профиль 3-3
М 1:200

ООО "Уреньга-Резорт"

Формат А3