

ООО "Челябинскдортранспроект"

Обустройство территории набережной западного берега городского пруда
от Петровского моста до офисного здания ООО «Росоружие», расположенной по адресному ориентиру:
Челябинская область, г. Златоуст, планировочный район города - Центральный - 02, градостроительная зона - 36.
Планировочные ограничения: от Петровского моста до офисного здания ООО «Росоружие», вдоль автодороги пр.
30-летия Победы, с восточной стороны - городской пруд.

Эскизный проект.



Шифр: 17У/17-ЭП

Директор
ГИП
Архитектор


Третьякова Н.В.
Малев А.М.
Ерохина М.С.

Челябинск, 2017г.




						17У/17-ЭП			
						Обустройство территории набережной западного берега городского пруда от Петровского моста до офисного здания ООО «Росоружие», расположенной по адресному ориентиру: Челябинская область, г. Златоуст, планировочный район города - Центральный - 02, градостроительная зона - 36. Планировочные ограничения: от Петровского моста до офисного здания ООО «Росоружие», вдоль автодороги пр. 30-летия Победы, с восточной стороны - городской пруд			
Изм.	Кол.	Лист	№ док	Подп.	Дата		Стадия	Лист	Листов
							ЭП	2	
Разраб.		Ерохина				Существующее положение.		ООО "ЧЕЛЯБИНСКДОТРАНСПРОЕКТ"	

Инв.№ подл.	Подпись и дата	Взам.инв.№
-------------	----------------	------------

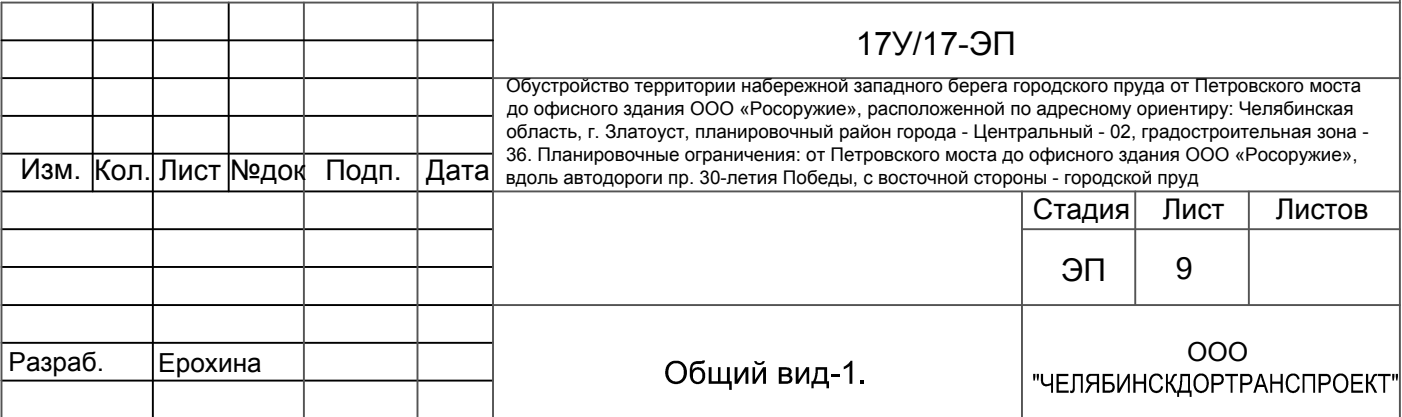

Инв.№ подл.	Подпись и дата	Взам.инв.№
-------------	----------------	------------

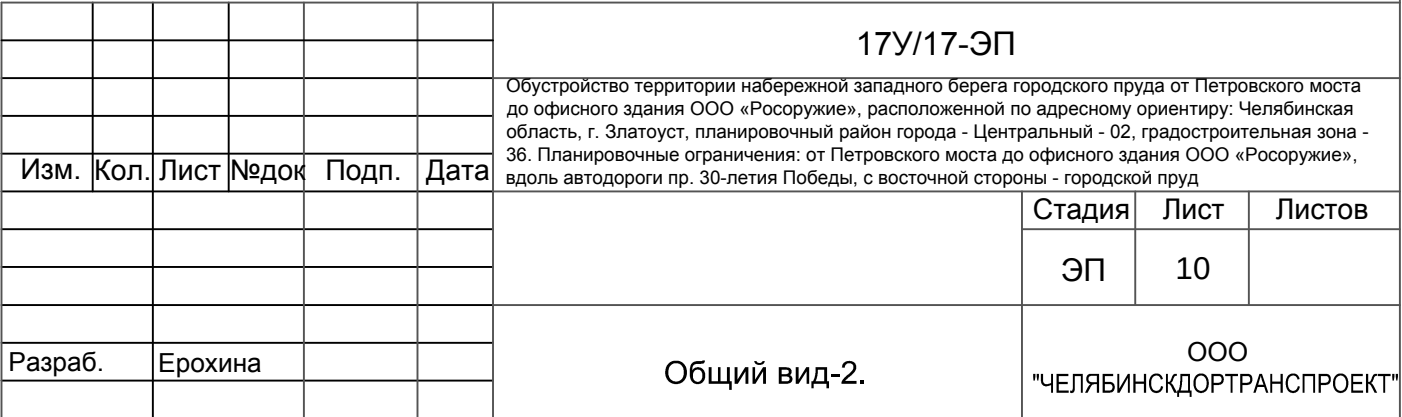


СОГЛАСОВАНО:									
Инв. N подл.	Подпись и дата			Взам. инв. N					



						17У/17-ЭП			
						Обустройство территории набережной западного берега городского пруда от Петровского моста до офисного здания ООО «Росоружие», расположенной по адресному ориентиру: Челябинская область, г. Златоуст, планировочный район города - Центральный - 02, градостроительная зона - 36. Планировочные ограничения: от Петровского моста до офисного здания ООО «Росоружие», вдоль автодороги пр. 30-летия Победы, с восточной стороны - городской пруд			
Изм.	Кол.	Лист	№ док	Подп.	Дата		Стадия	Лист	Листов
							ЭП	11	
Разраб.	Ерохина					Общий вид-3.	ООО "ЧЕЛЯБИНСКДОТРАНСПРОЕКТ"		

Поперечный профиль (М 1:200)

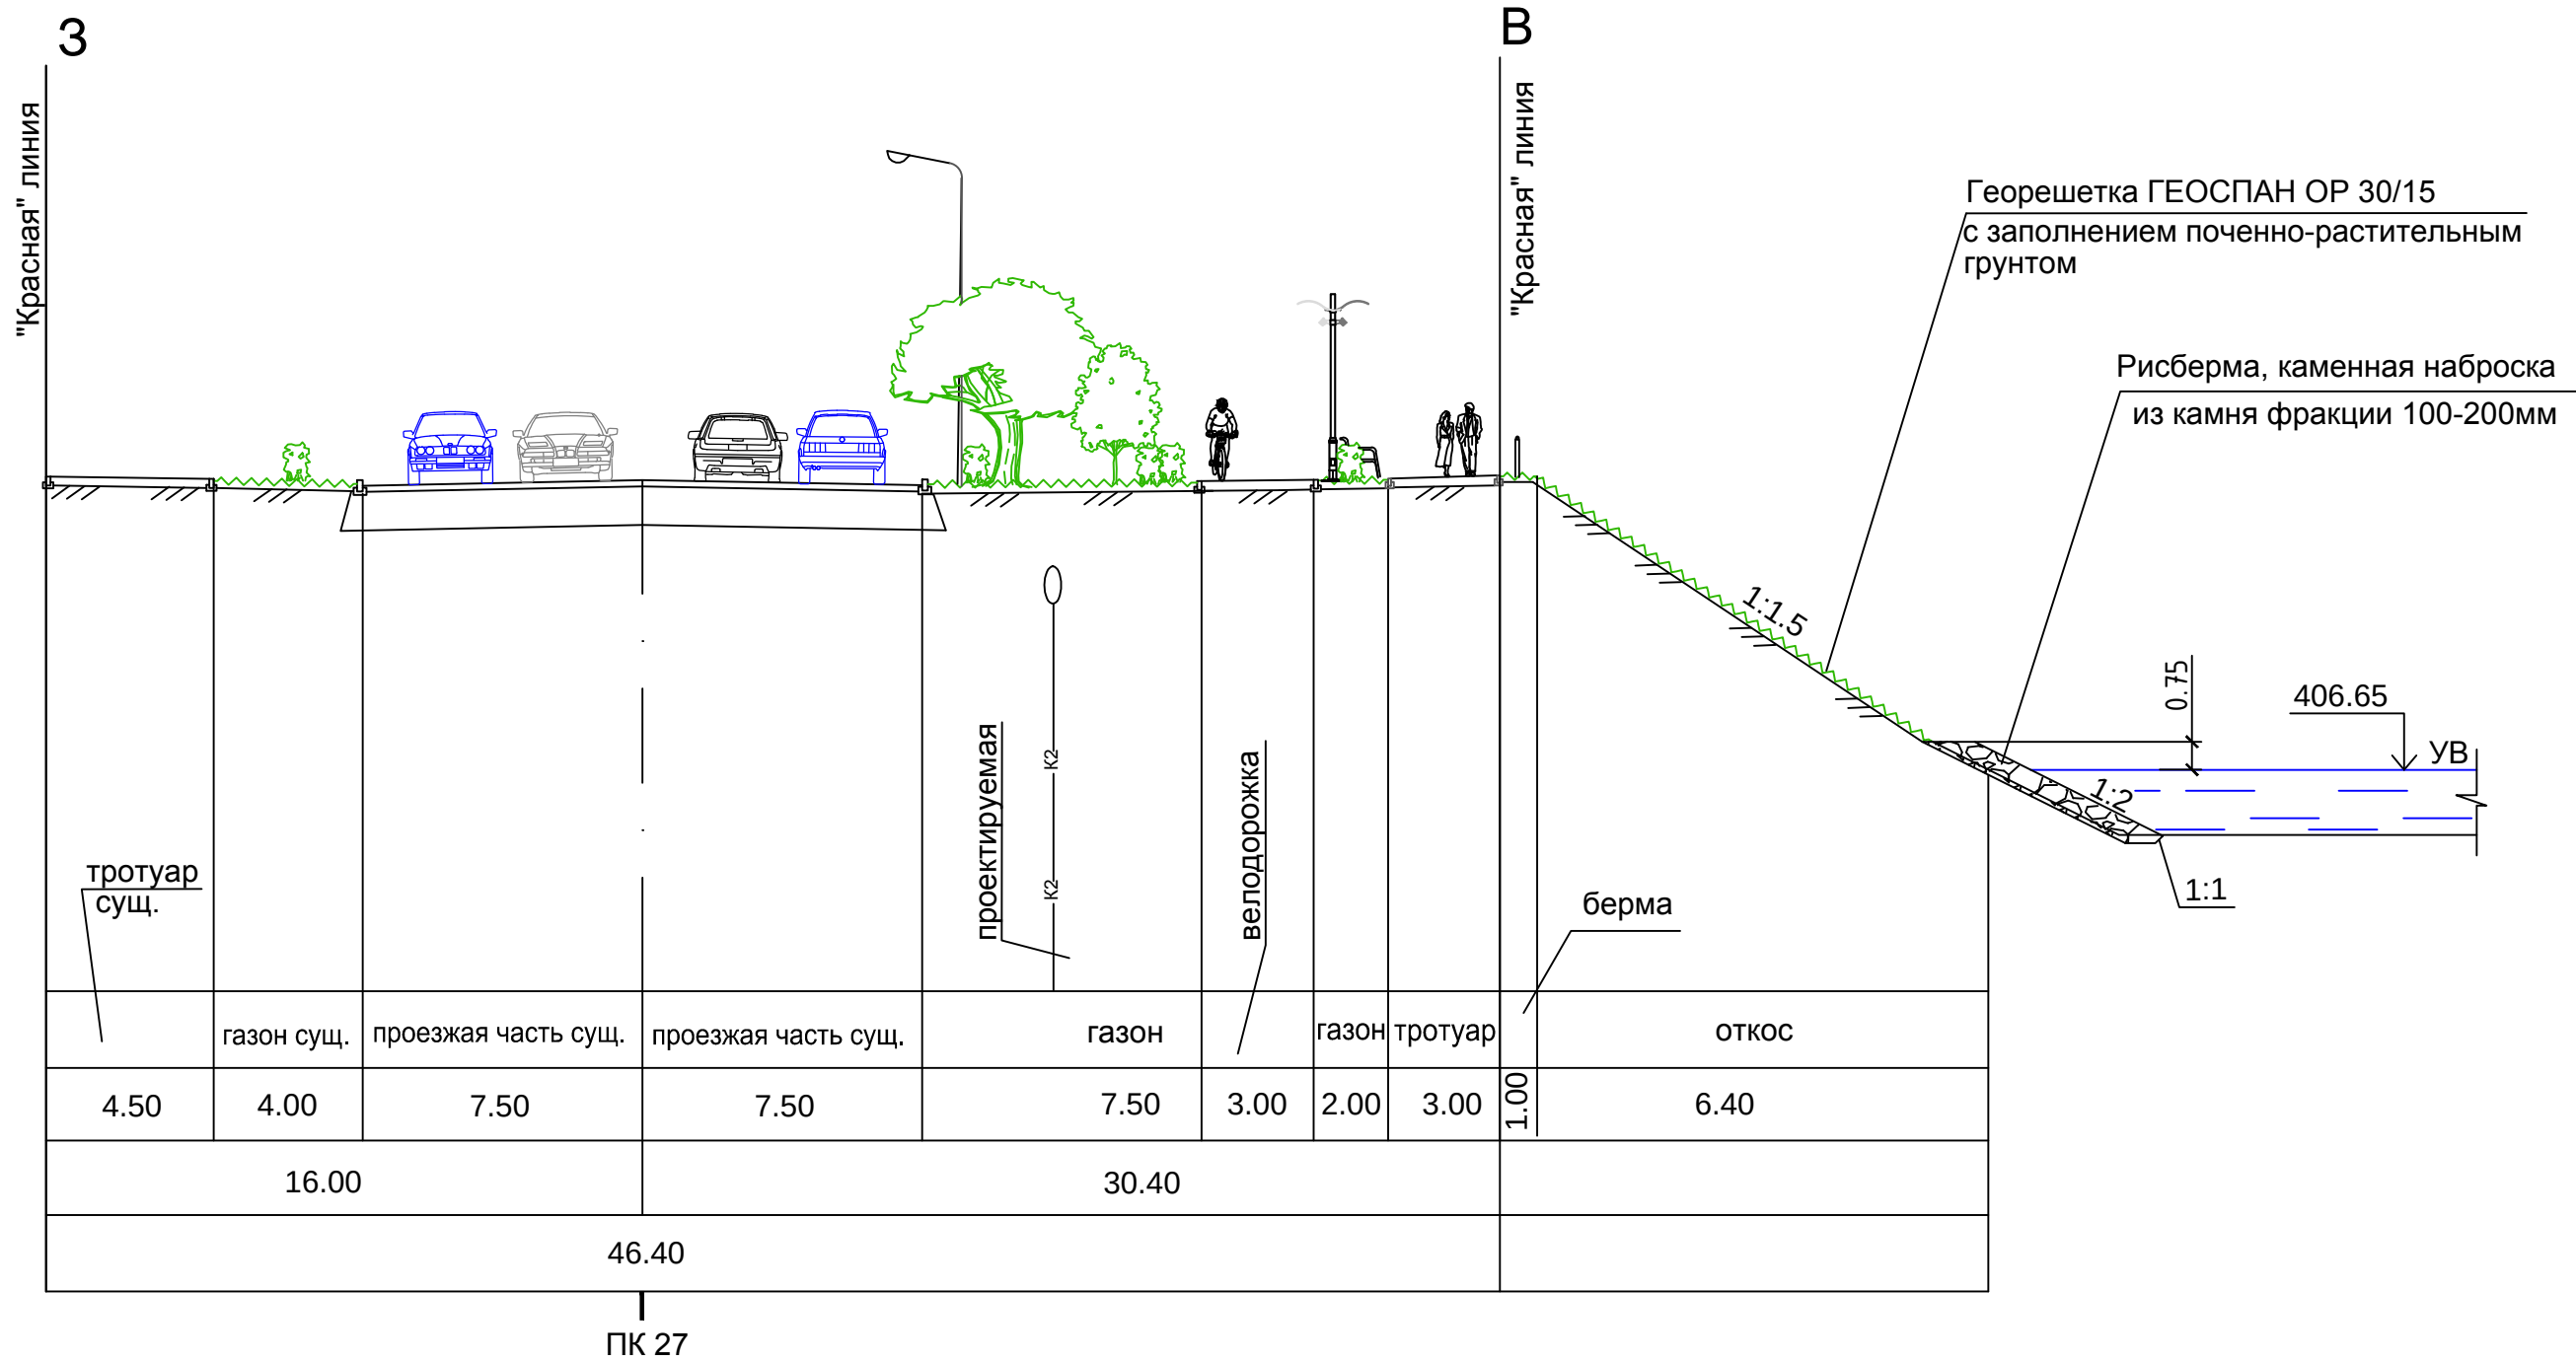

СОГЛАСОВАНО:			

Инв. N подл.	Подпись и дата	Взам. инв. N

						17У/17-ЭП			
						Обустройство территории набережной западного берега городского пруда от Петровского моста до офисного здания ООО «Росоружие», расположенной по адресному ориентиру: Челябинская область, г. Златоуст, планировочный район города - Центральный - 02, градостроительная зона - 36. Планировочные ограничения: от Петровского моста до офисного здания ООО «Росоружие», вдоль автодороги пр. 30-летия Победы, с восточной стороны - городской пруд			
Изм.	Кол.	Лист	№ док	Подп.	Дата		Стадия	Лист	Листов
							ЭП	12	
Разраб.		Быкова				Поперечный профиль.	ООО "ЧЕЛЯБИНСКДОТРАНСПРОЕКТ"		
Разраб.		Кожухарь							
Разраб.		Ерохина							

