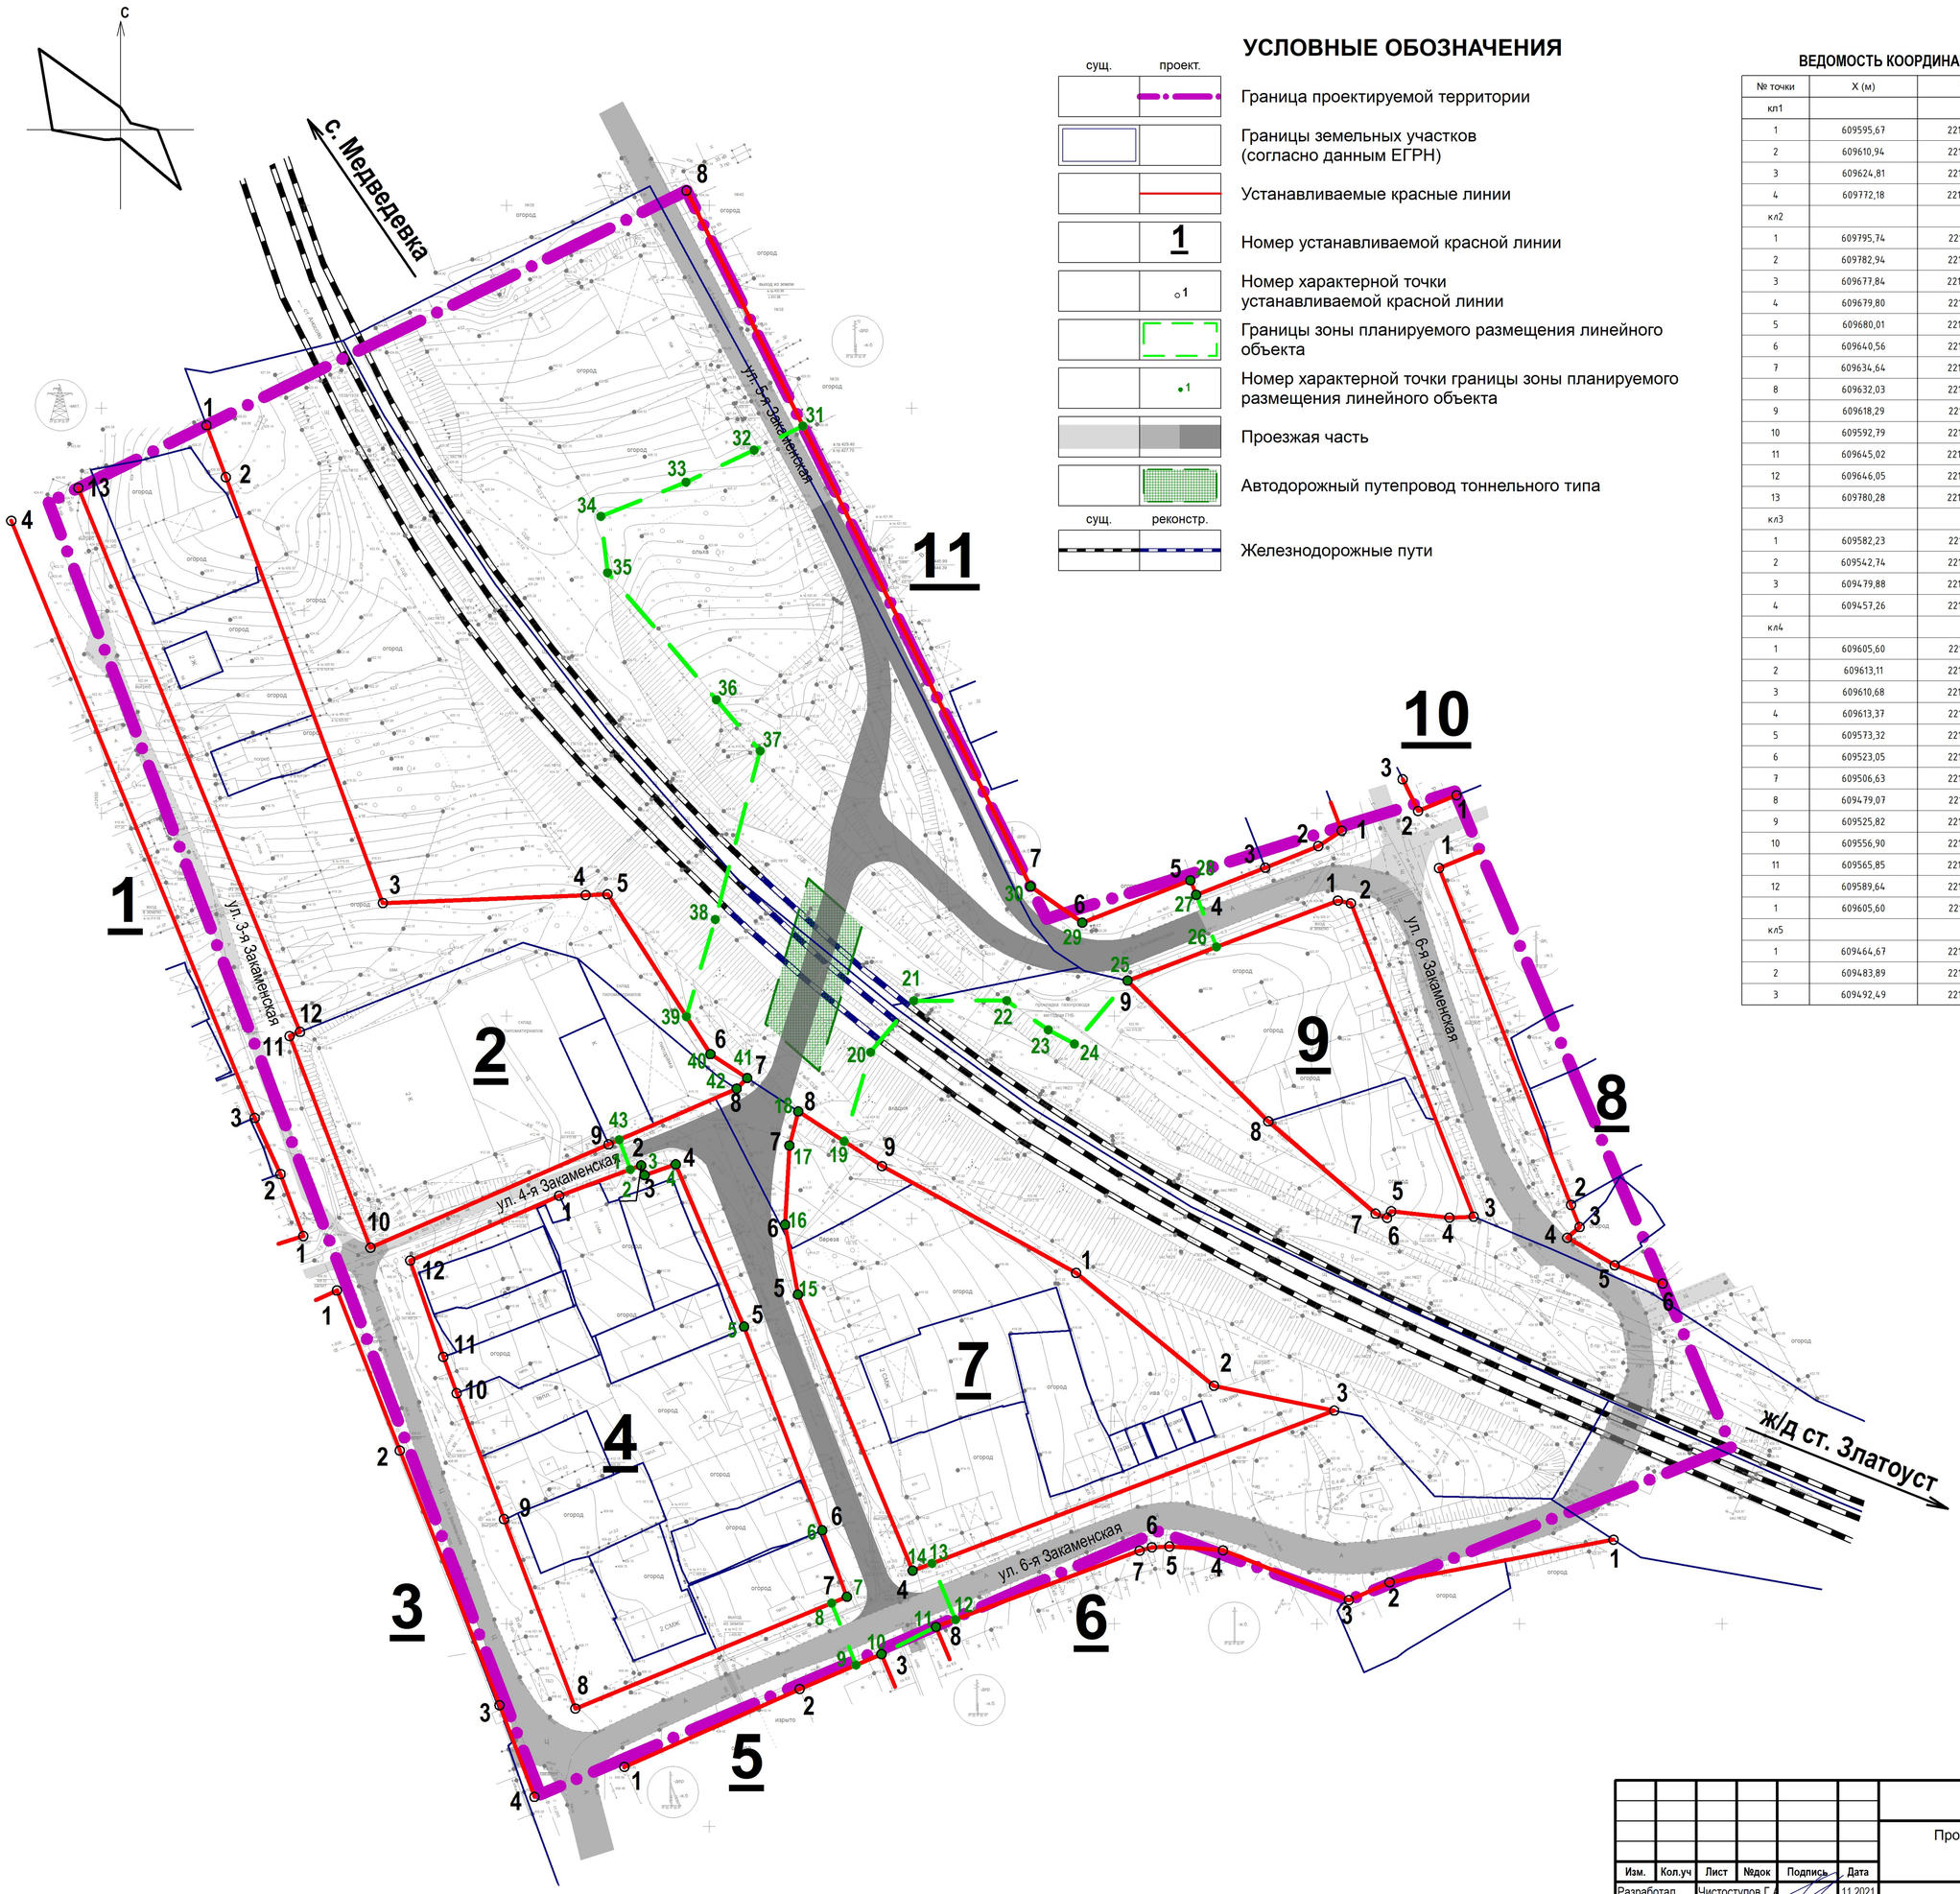

УСЛОВНЫЕ ОБОЗНАЧЕНИЯ

сущ.	проект.	
		Граница проектируемой территории
		Границы земельных участков (согласно данным ЕГРН)
		Устанавливаемые красные линии
	1	Номер устанавливаемой красной линии
	1	Номер характерной точки устанавливаемой красной линии
		Границы зоны планируемого размещения линейного объекта
	1	Номер характерной точки границы зоны планируемого размещения линейного объекта
		Проезжая часть
		Автодорожный путепровод тоннельного типа
сущ.	реконстр.	
		Железнодорожные пути

ВЕДОМОСТЬ КООРДИНАТ ПОВОРОТНЫХ ТОЧЕК КРАСНЫХ ЛИНИЙ

№ точки	X (м)	Y (м)	№ точки	X (м)	Y (м)
кл1			кл6		
1	609595,67	2212549,82	1	609520,73	2212873,21
2	609610,94	2212544,19	2	609510,22	2212817,92
3	609624,81	2212537,83	3	609505,82	2212807,88
4	609772,18	2212477,74	4	609518,11	2212776,82
кл2			5	609519,05	2212763,62
1	609795,74	2212525,91	6	609518,84	2212759,30
2	609782,94	2212530,70	7	609518,02	2212756,26
3	609677,84	2212569,44	8	609499,23	2212705,98
4	609679,80	2212619,49	кл7		
5	609680,01	2212624,93	1	609586,55	2212740,59
6	609640,56	2212650,33	2	609612,93	2212692,67
7	609634,64	2212659,40	3	609626,42	2212672,00
8	609632,03	2212656,79	4	609618,00	2212669,82
9	609618,29	2212625,17	5	609598,47	2212668,73
10	609592,79	2212566,39	6	609581,22	2212671,90
11	609645,02	2212546,43	7	609513,09	2212700,22
12	609646,05	2212549,02	8	609552,59	2212804,27
13	609780,28	2212494,29	9	609558,72	2212774,59
кл3			1	609586,55	2212740,59
1	609582,23	2212558,12	кл8		
2	609542,74	2212573,63	1	609686,47	2212830,17
3	609479,88	2212598,24	2	609603,32	2212862,72
4	609457,26	2212606,88	3	609597,88	2212864,85
кл4			4	609595,23	2212861,77
1	609605,60	2212612,99	5	609588,46	2212873,52
2	609613,11	2212633,23	6	609583,92	2212885,33
3	609610,68	2212634,07	кл9		
4	609613,37	2212641,73	1	609678,44	2212805,17
5	609573,32	2212658,59	2	609677,79	2212808,40
6	609523,05	2212677,92	3	609600,45	2212838,69
7	609506,63	2212683,98	4	609600,20	2212832,72
8	609479,07	2212616,99	5	609601,76	2212818,33
9	609525,82	2212599,38	6	609600,16	2212817,32
10	609556,90	2212587,68	7	609601,19	2212814,50
11	609565,85	2212584,39	8	609623,96	2212788,03
12	609589,64	2212576,20	9	609658,70	2212753,27
1	609605,60	2212612,99	1	609678,44	2212805,17
кл5			кл10		
1	609464,67	2212629,05	1	609704,44	2212834,45
2	609483,89	2212672,32	2	609700,56	2212824,98
3	609492,49	2212692,53	3	609708,38	2212821,18
			кл11		
			1	609695,70	2212806,13
			2	609691,89	2212800,36
			3	609686,55	2212787,25
			4	609679,87	2212770,19
			5	609683,45	2212768,79
			6	609672,99	2212742,10
			7	609681,95	2212729,31
			8	609853,66	2212644,38

Примечание:
1. Красные линии устанавливаются для территории общего пользования - улично-дорожная сеть.
2. Границы существующих элементов планировочной структуры совпадают с устанавливаемыми красными линиями.
3. Ведомость координат характерных точек границ зон планируемого размещения линейных объектов отображена в Томе 1.

Изм.	Кол.уч	Лист	№док	Подпись	Дата
Разработал		Чистоступов Г.А.			11.2021
Проверил		Чемякина О.В.			11.2021

МК - №19 – ППТ –ПМ

Проект планировки и межевания территории по объекту «Строительство тоннеля в районе железнодорожного переезда 1937 км.»

Материалы основной (утверждаемой) части проекта планировки территории

Стадия	Лист	Листов
ПП	1	2

Чертеж красных линий. Чертеж границ зон планируемого размещения линейных объектов, М 1:1000

ГОРПЛАН www.горплан96.рф

Формат 610х510