

Разработка проекта планировки и межевания территории в районе улиц: ул. Боровая, ул. Маевки, ул. Лагерная, ул. Верхне - Копровая, ул. Верхний Ключ, ул. Копровая, ул. им. В.И. Чапаева, ул. им. А.П. Чехова, ул. им. Б.М. Шапошникова, ул. им. Ф.Ф. Ушакова, ул. им. И.Д. Чернышевского, ул. им. Г.И. Котовского, ул. им. А.Ф. Можайского, ул. им. А.Г. Железнякова, ул. 1-я Сахалинская, ул. 2-я Сахалинская, ул. Ленинградская, ул. Волгоградская, ул. им. М.И. Кутузова, ул. им. С.О. Макарова, ул. им. М.В. Фрунзе, ул. им. М.В. Ломоносова, ул. им. Минина и Пожарского, ул. им. Алексея Толстого, ул. им. П.С. Нахимова, ул. им. Александра Невского, ул. И.П. Галдина в г. Златоусте.

Чертеж планировки территории. Чертеж красных линий



Варианты планировочных и (или) объемно-пространственных решений застройки территории в соответствии с проектом планировки территории (в отношении элементов планировочной структуры, расположенных в жилых или общественно-деловых зонах) М 1:1000

Условные обозначения

- границы территории, в отношении которой осуществляется подготовка проекта планировки
- границы существующих земельных участков по сведениям ЕГРН
- устанавливаемые красные линии
- границы планируемого элемента планировочной структуры
- существующие здания и сооружения
- проектируемые здания и сооружения
- номера характерных точек границ зон планируемого размещения линейных объектов
- номера характерных точек устанавливаемых красных линий

Границы зон планируемого размещения объектов капитального строительства:

- границы зон планируемого размещения линейных объектов
- границы зон планируемого размещения коммунально-складской зоны
- границы зон планируемого размещения многофункциональной общественно-деловой застройки

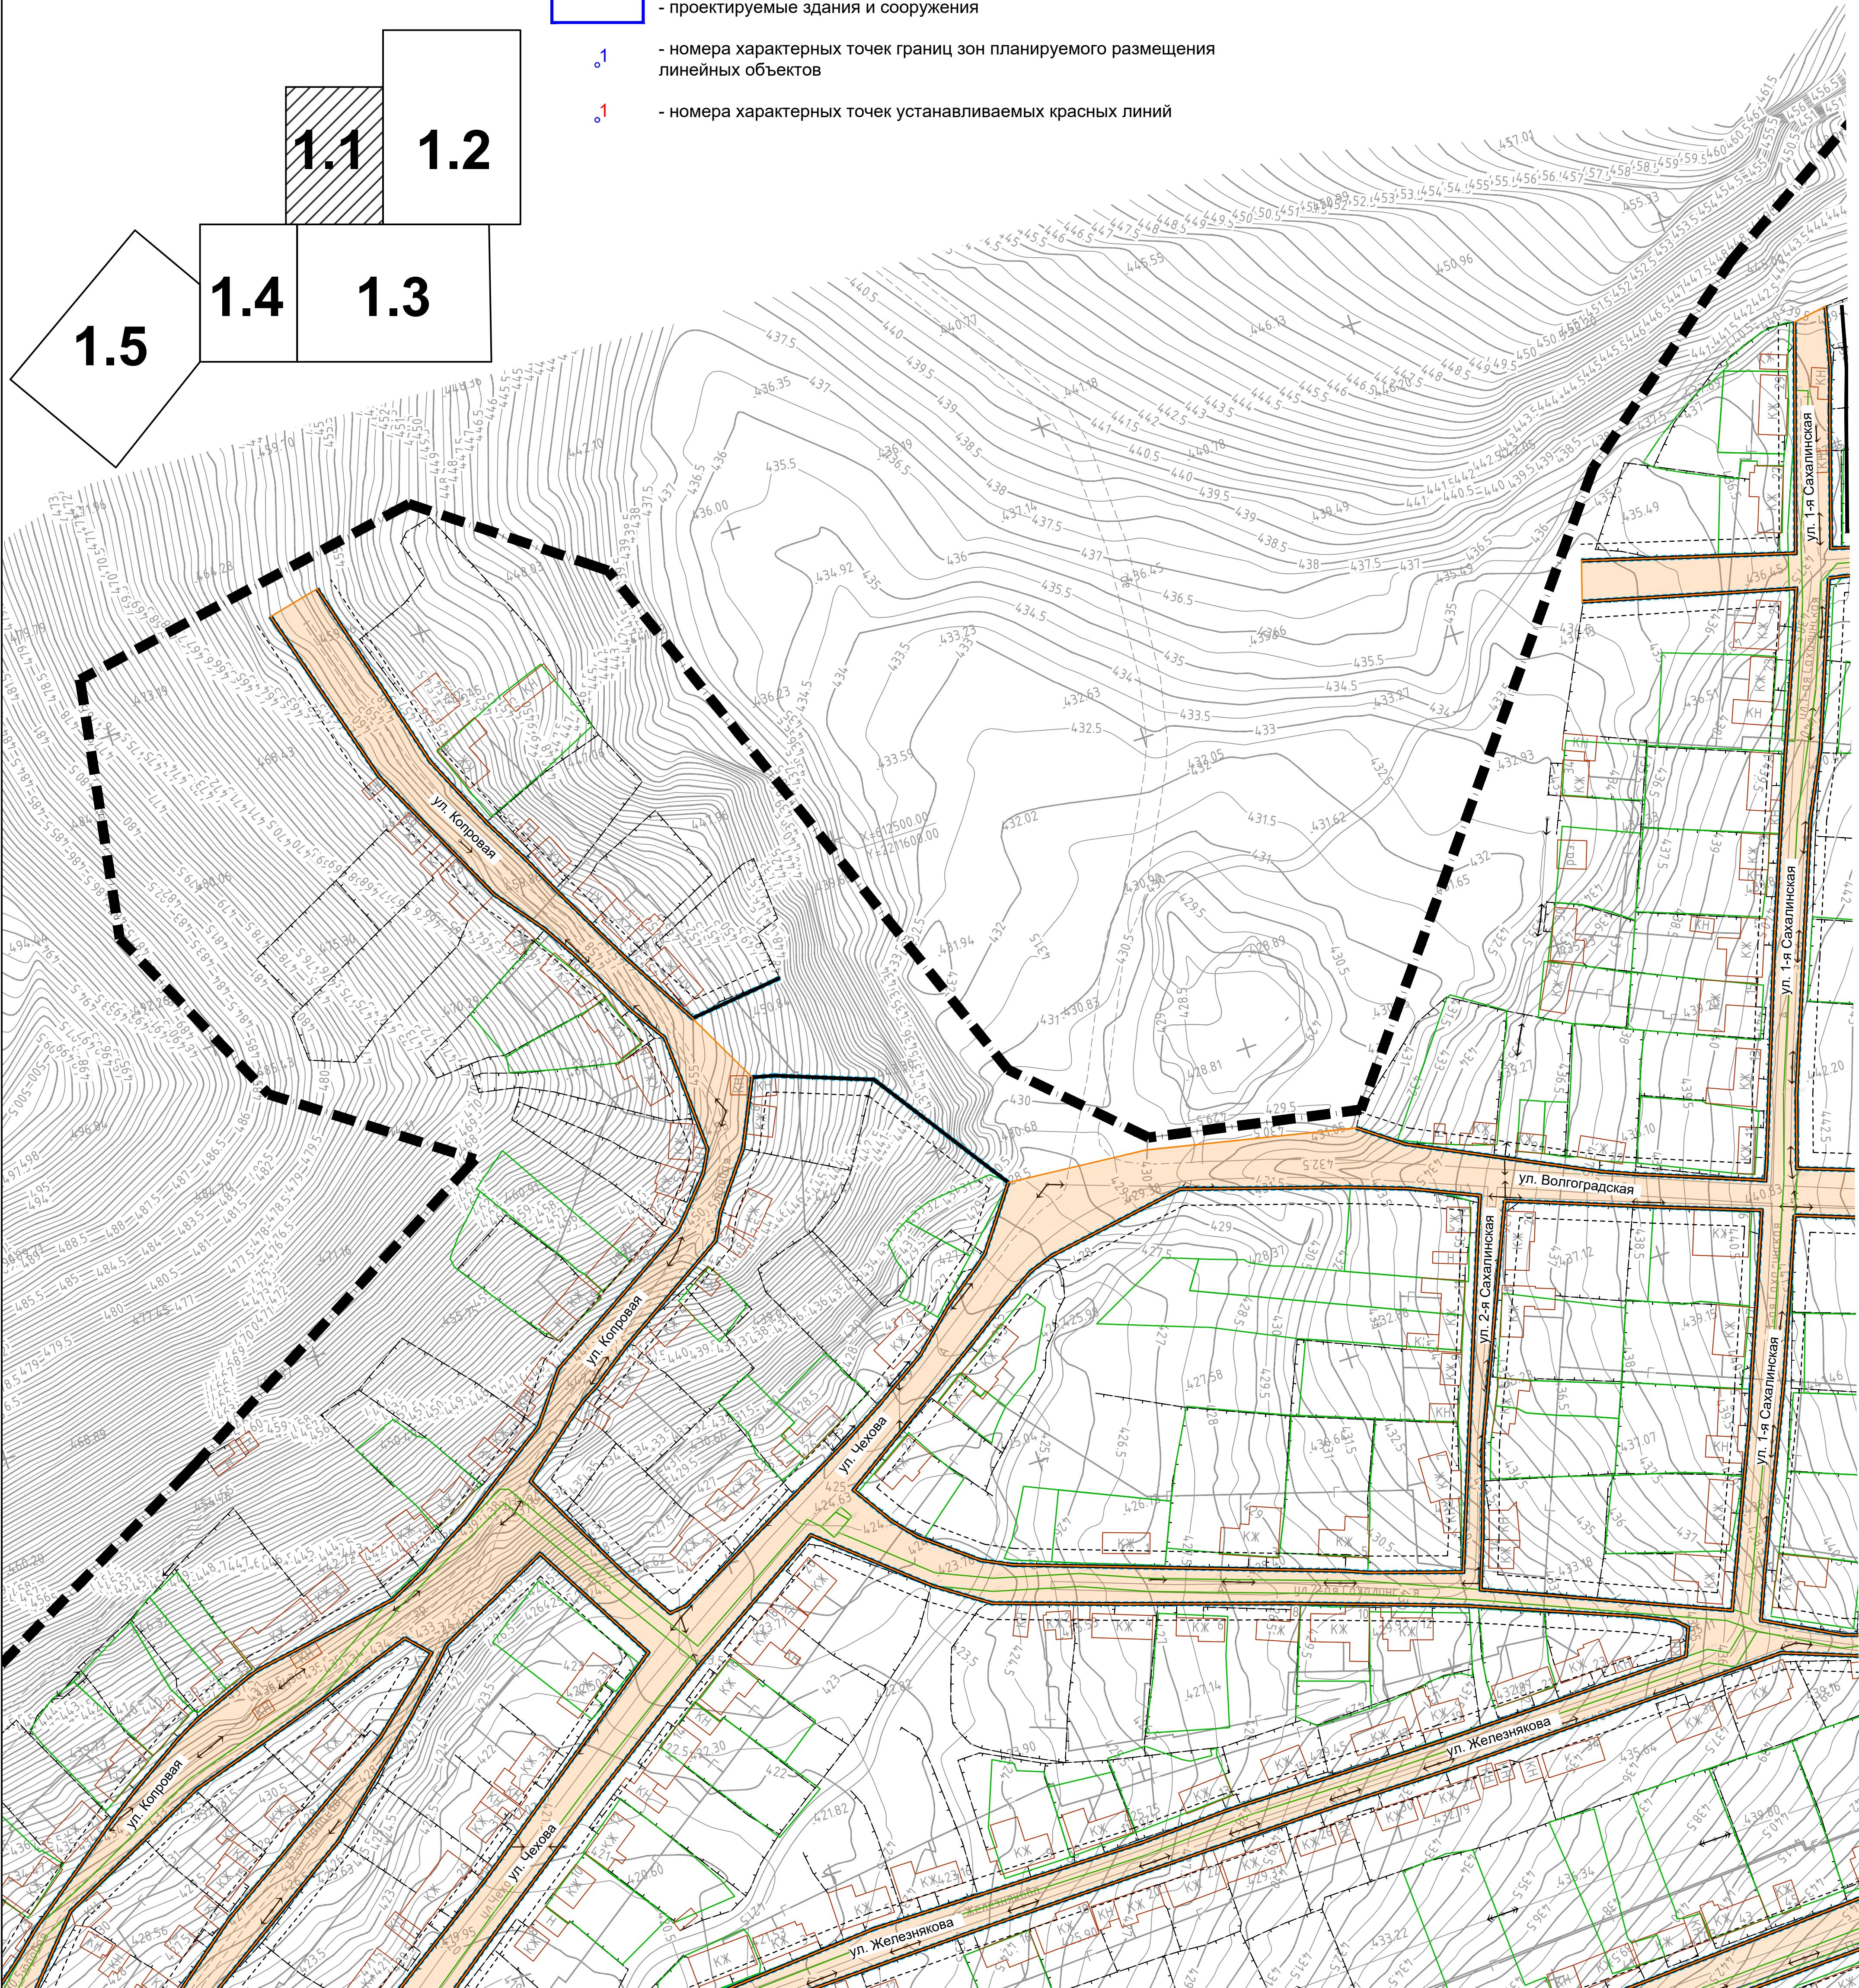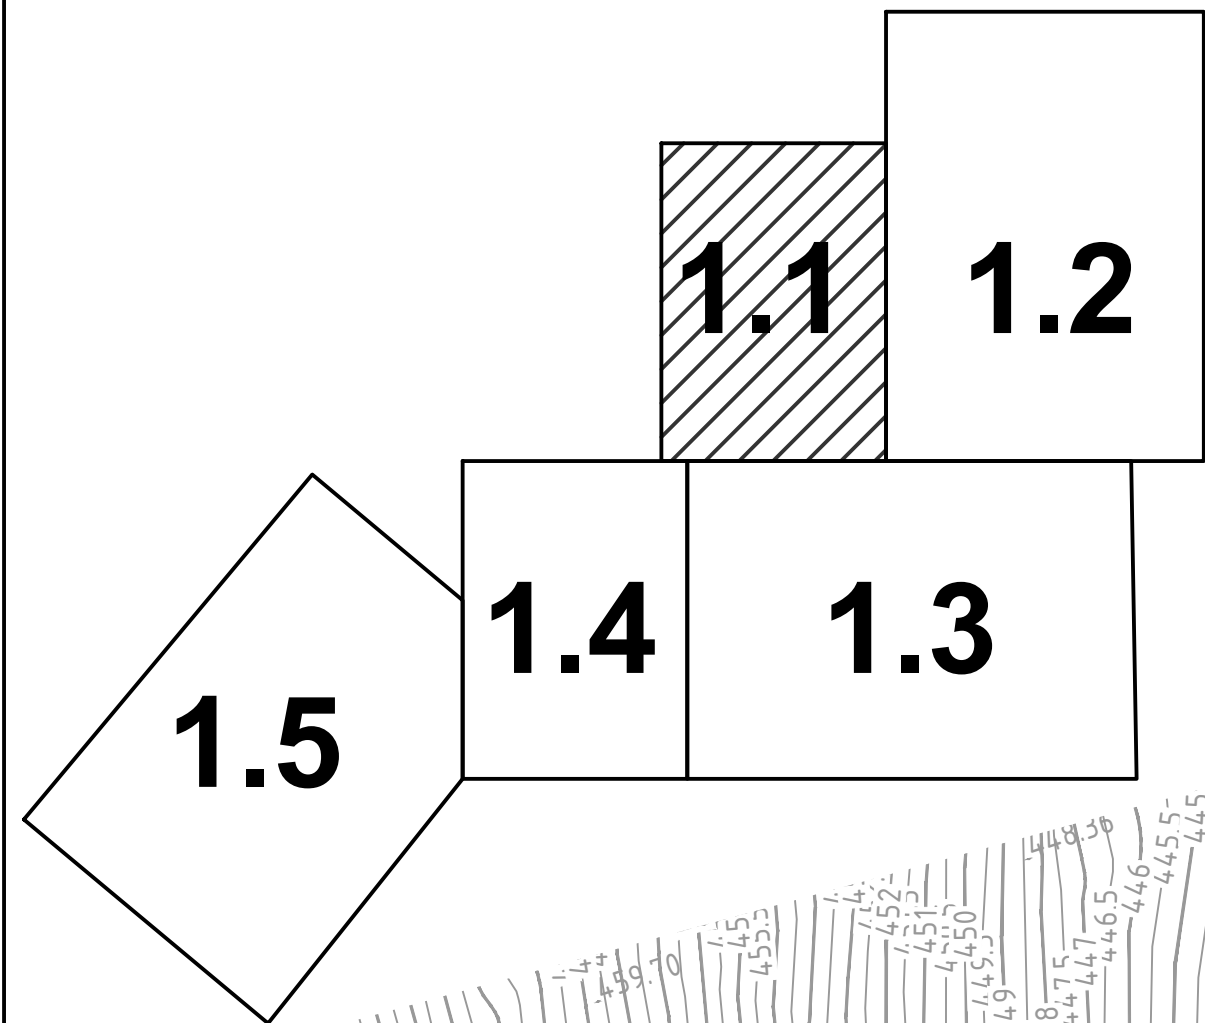

Примечание:
Каталог координат характерных точек устанавливаемых красных линий
представлен в пояснительной записке проекта планировки территории
основная (утверждаемая часть) Том 1 Раздел 2

					10R/23				
					Разработка проекта планировки и межевания территории в районе улиц: ул. Боровая, ул. Маевки, ул. Лагерная, ул. Верхне - Копровая, ул. Верхний Ключ, ул. Копровая, ул. им. В.И. Чапаева, ул. им. А.П. Чехова, ул. им. Б.М. Шапошникова, ул. им. Ф.Ф. Ушакова, ул. им. И.Д. Чернышевского, ул. им. Г.И. Котовского, ул. им. А.Ф. Можайского, ул. им. А.Г. Железнякова, ул. 1-я Сахалинская, ул. 2-я Сахалинская, ул. Ленинградская, ул. Волгоградская, ул. им. М.И. Кутузова, ул. им. С.О. Макарова, ул. им. М.В. Фрунзе, ул. им. М.В. Ломоносова, ул. им. Минина и Пожарского, ул. им. Алексея Толстого, ул. им. П.С. Нахимова, ул. им. Александра Невского, ул. И.П. Галдина в г. Златоусте.				
Изм./Науч.	Лист	Нодок.	Подпись	Дата	ОСНОВНАЯ (УТВЕРЖДАЕМАЯ) ЧАСТЬ	Стадия	Лист	Листов	
Архитектор	Султанова А.А.					ППТ	1.1	1	
Разработал	Султанова А.А.								
Проверил	Федякова А.А.								
					Чертеж планировки территории. Чертеж красных линий Варианты планировочных и (или) объемно-пространственных решений застройки территории в соответствии с проектом планировки территории (в отношении элементов планировочной структуры, расположенных в жилых или общественно-деловых зонах) М 1:1000			МПК "РЕСУРС"	