
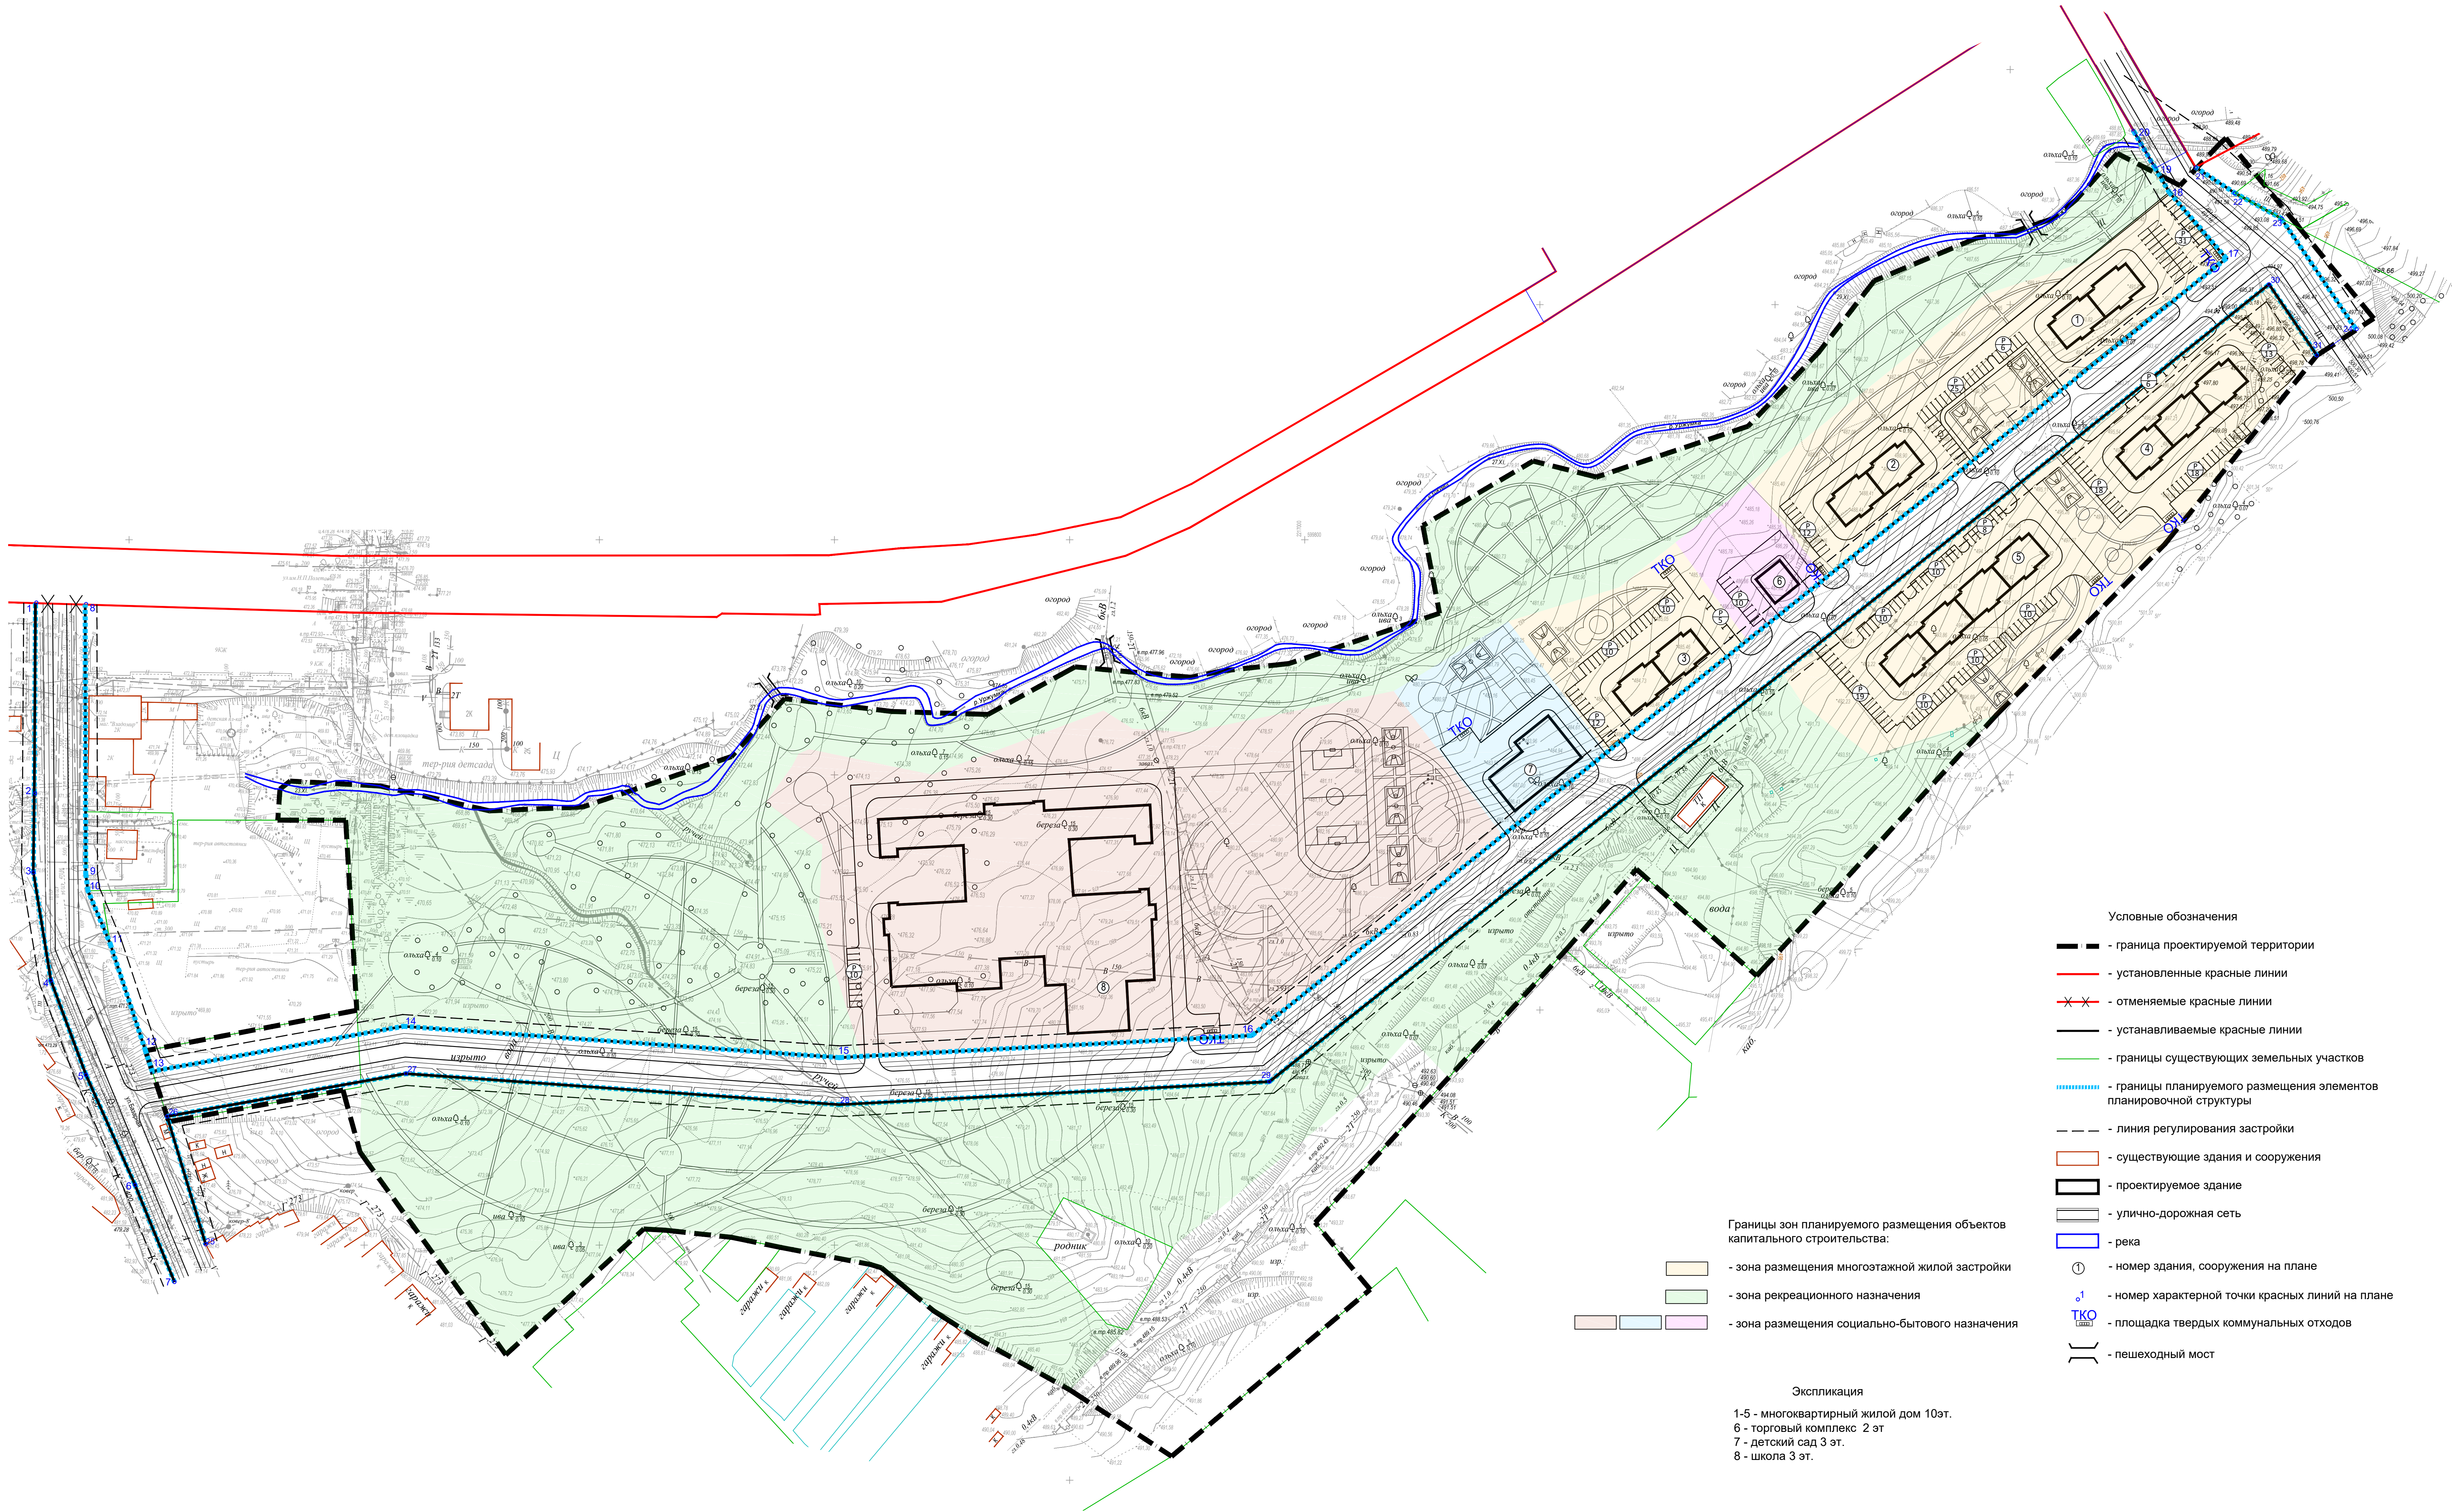


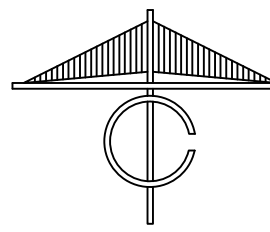

- Границы зон планируемого размещения объектов капитального строительства:
- зона размещения многоквартирной жилой застройки
 - зона рекреационного назначения
 - зона размещения социально-бытового назначения

Экспликация
1-5 - многоквартирный жилой дом 10эт.
6 - торговый комплекс 2 эт
7 - детский сад 3 эт.
8 - школа 3 эт.

- Условные обозначения
- граница проектируемой территории
 - установленные красные линии
 - отменяемые красные линии
 - устанавливаемые красные линии
 - границы существующих земельных участков
 - границы планируемого размещения элементов планировочной структуры
 - линия регулирования застройки
 - существующие здания и сооружения
 - проектируемое здание
 - улично-дорожная сеть
 - река
 - ① - номер здания, сооружения на плане
 - № - номер характерной точки красных линий на плане
 - ТКО - площадка твердых коммунальных отходов
 - пешеходный мост