
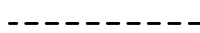


-  - границы территории, в отношении которой осуществляется подготовка проекта планировки
-  - границы существующих земельных участков по сведениям ЕГРН
-  - устанавливаемые красные линии
-  - линия регулирования застройки
-  - границы планируемого элемента планировочной структуры
-  - образуемые земельные участки
-  - образуемые сервитуты

CB1 - номер образуемого сервитута

74:25:0300113:36 - номер земельного участка на плане

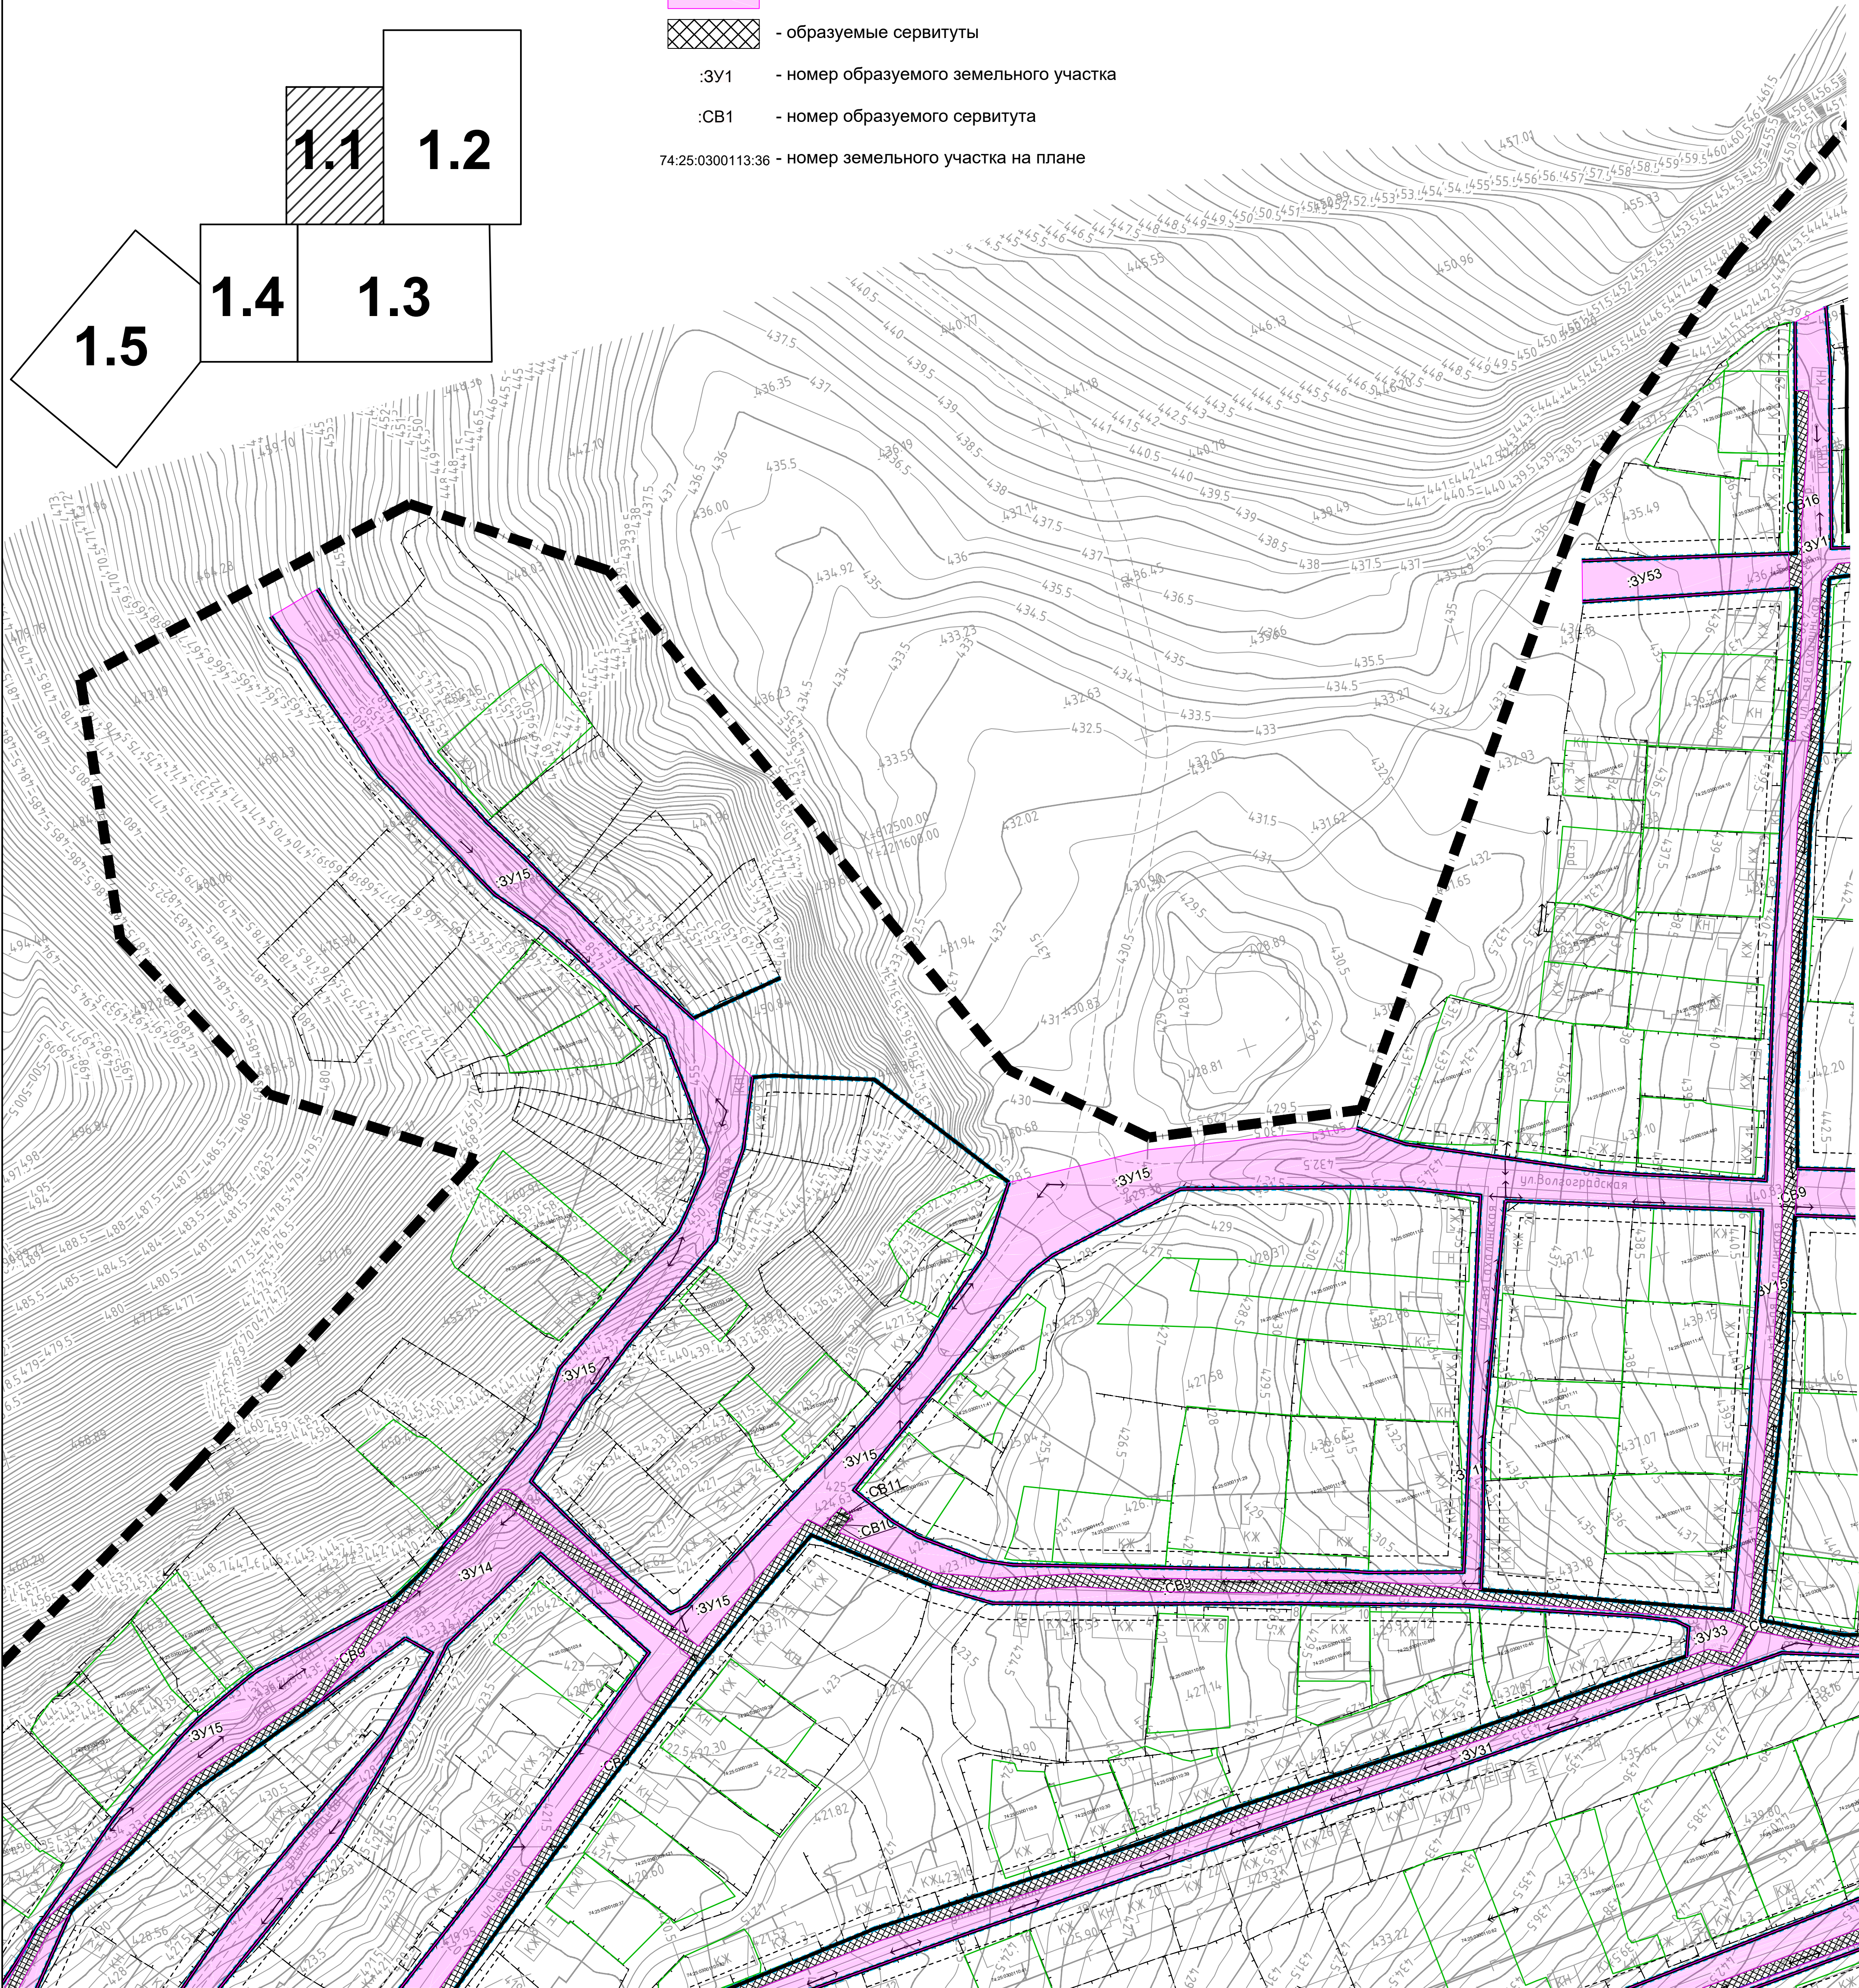

Примечание:
Каталог координат характерных точек устанавливаемых красных линий
представлен в пояснительной записке проекта планировки территории
основная (утверждаемая часть) Том 1 Раздел 2

[illegible]

Формат А0