


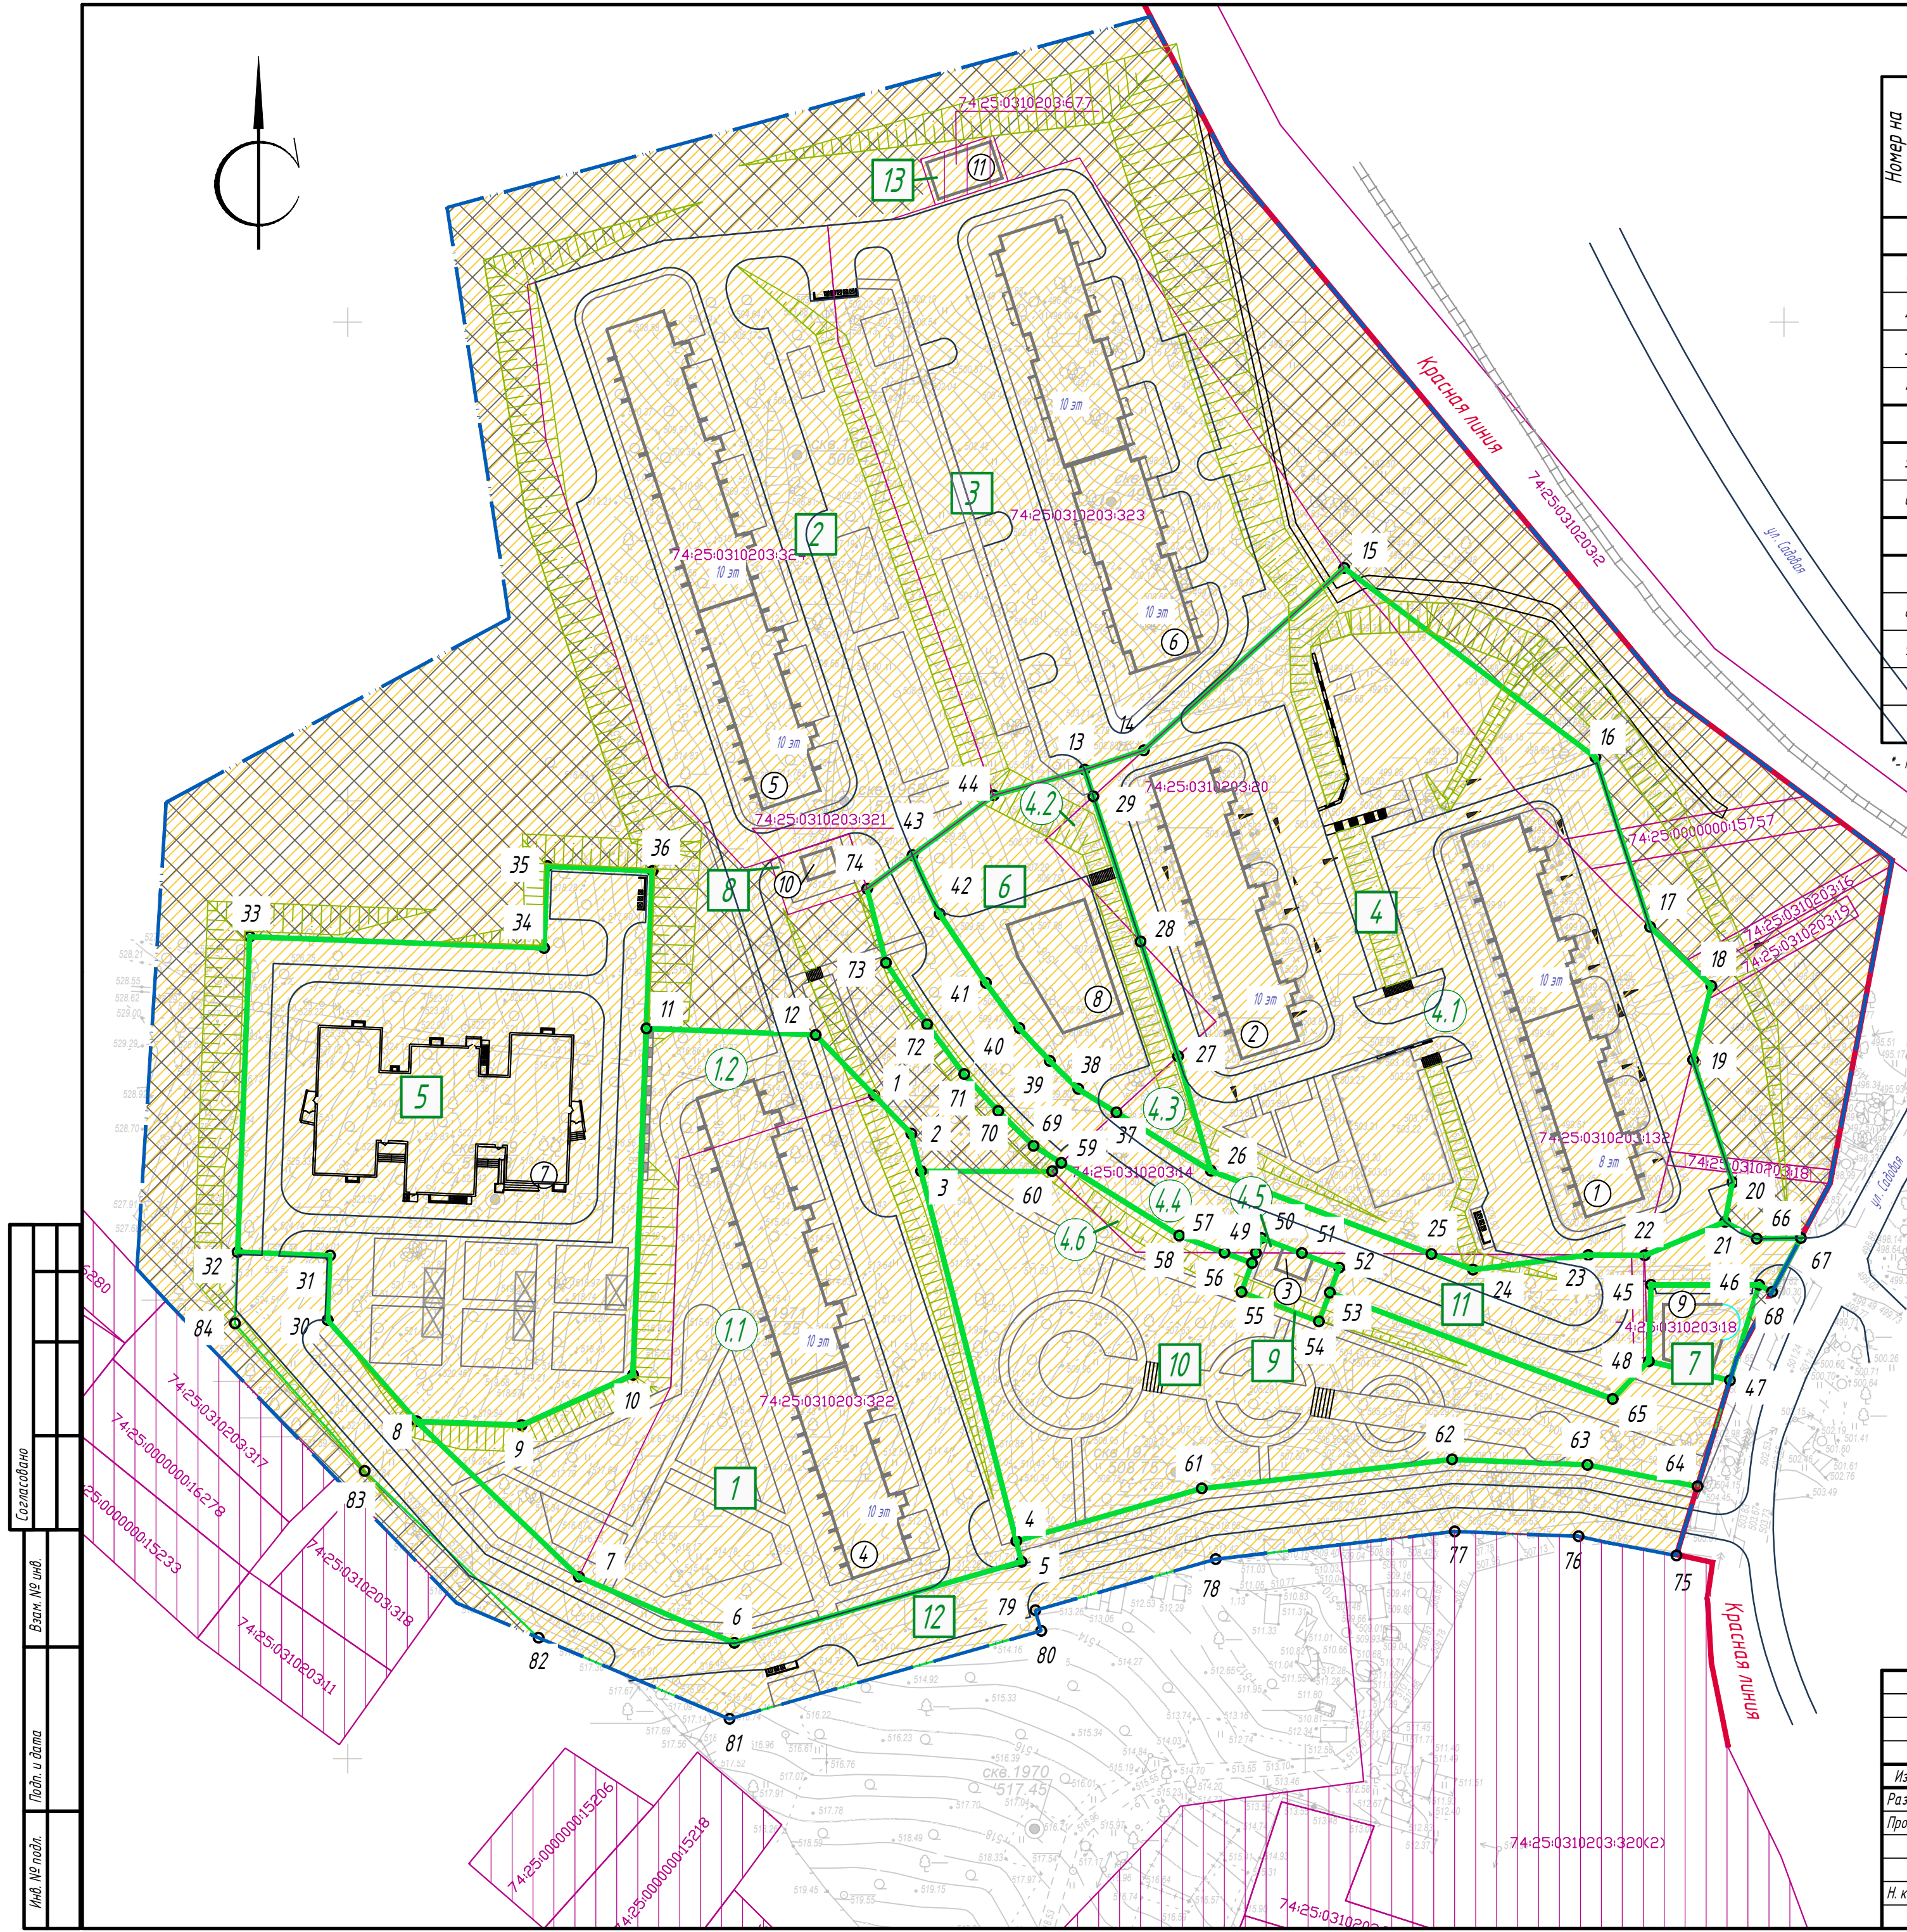

Ведомость жилых и общественных зданий и сооружений

Номер на плане	Наименование и обозначение	Этажность	Количество				Площадь, м ²				Строительный объем, м ³	
			Зданий	Квартир	Застройки		Общая нормируемая*		Здания	Всего		
					Здания	Всего	Здания	Квартир				
Существующие здания и сооружения												
1	Жилой дом т.п. 97.2 БС 1м, БС 8-2 м-1	8-10	1				1308,20		6707,37			
2	Жилой дом т.п. 97.2 БС 1м	10	1				951,49		5919,18			
3	Трансформаторная подстанция	1	1				48,0					
4	Жилой дом	10	1				1690,60		9794,0			
Проектируемые жилые здания												
5	Жилой дом	10	1				1690,60		9794,0			
6	Жилой дом	10	1				1730,0		9875,0			
Проектируемые общественные здания и сооружения												
7	Детский сад на 100 мест	2	1				1593,3		1465,80			
8	Административное здание	3	1				425,4		890,0			
9	Магазин	2	1				174,7		230,0			
10	Трансформаторная подстанция	1	1				48,0					
11	Автоматизированная газовая котельная	1	1				160,0					

*- под общей нормируемой площадью подразумевается площадь квартир без учета балконов и лоджий

Условные обозначения

Границы

- Красная линия
- Красная линия улиц (устанавливаемая)
- благоустройства территории
- существующих участков и отводов
- участков, подлежащие межеванию, в том числе участки, образуемые путем перераспределения
- 1
- номер участка
- 4.1
- номер ранее образованного участка (части участка), попадающего под перераспределение

Территории

- формируемого земельного участка
- общего пользования

Примечание - ведомость образуемых участков, а так же ведомость координат см. текстовую часть.

Согласовано	
Взам. № инв.	
Подп. и дата	
Инв. № подл.	

						0102-19- ПП и М			
						Челябинская область, г. Златоуст, планировочный район города - Юго-Восточный ОЗ, градостроительная зона 56			
Изм.	Кол.уч.	Лист	№ док.	Подп.	Дата	Внесение изменений в проект планировки и межевания территории квартала "Березовая роща" по постановлению	Стация	Лист	Листов
Разраб.	Каранев	07.25					ПП и М (У)	3	
Пров.	Комаров	07.25							
						План межевания территории М 1:1000	 "Арх-Центр" с ограниченной ответственностью		
Н. контр	Комаров	07.25							