


Инф. подл.	Подпись и дата
Согласовано	Взам. инф.№

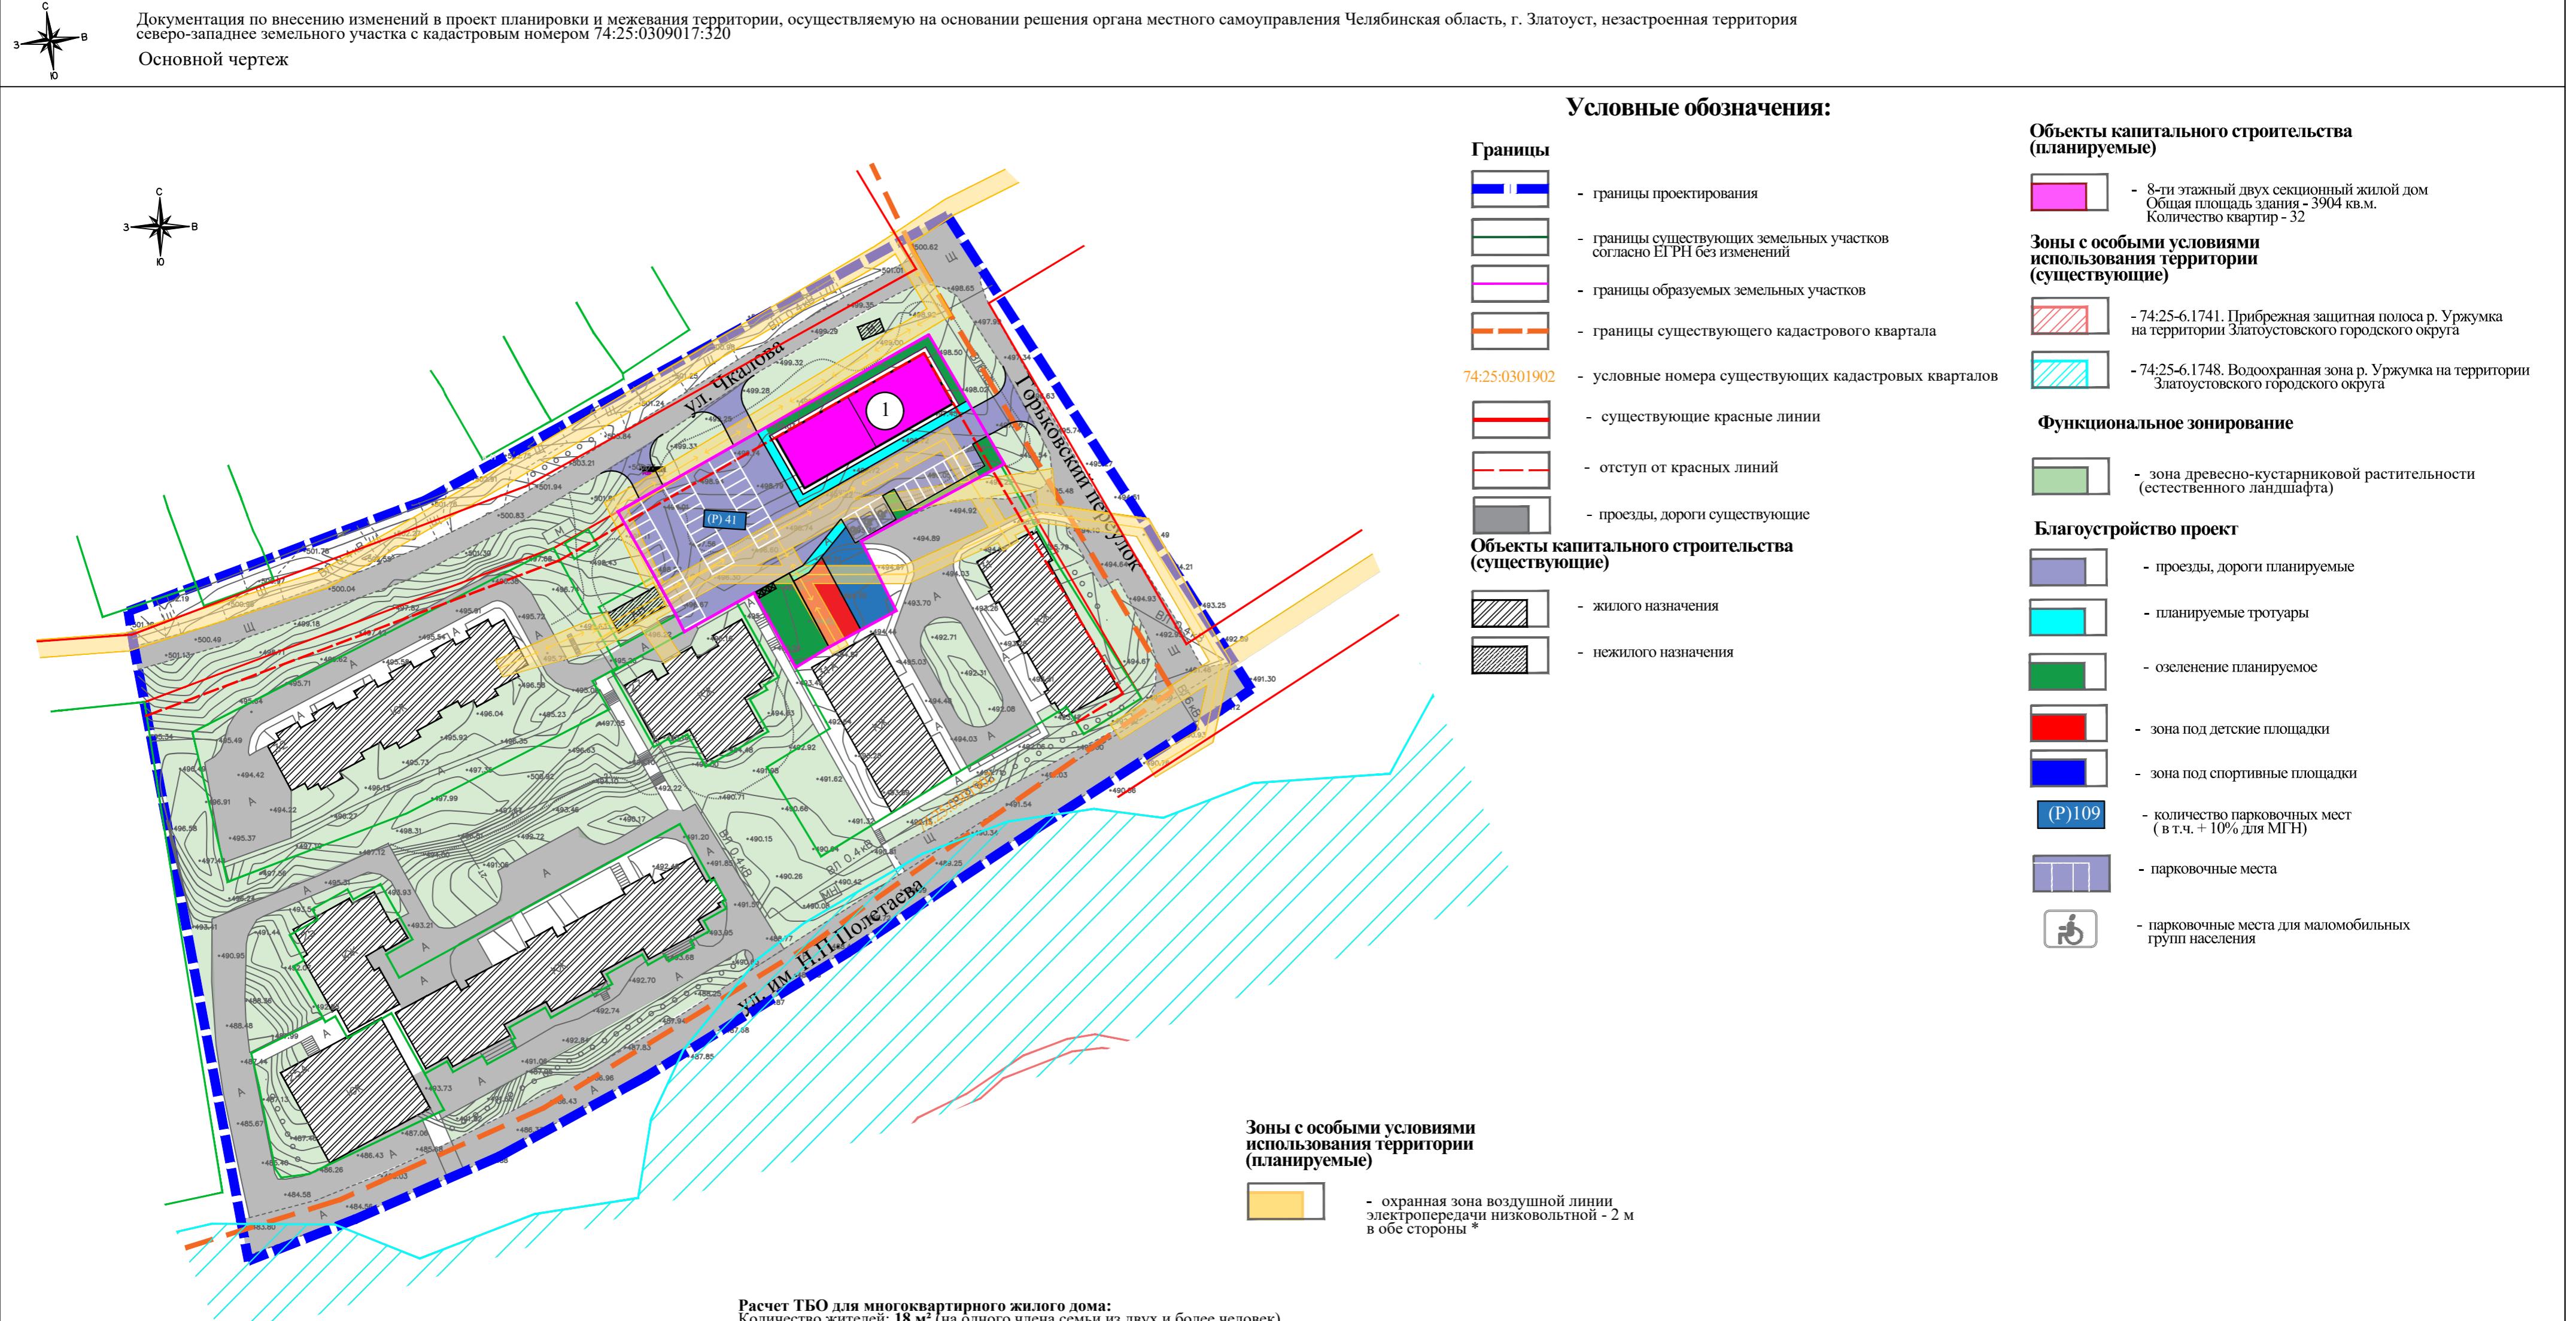

Расчет ТБО для многоквартирного жилого дома:

Количество жителей: 18 м² (на одного члена семьи из двух и более человек).

Общая площадь здания: 3904 м².

Расчет количества жителей: 3904/18 = 216,8 округляем - 217 жителей.

1) Рассчитаем суточный объем накапливаемых ТБО:

$S = (217 \times 1,32 \times 1,25) / 365 = 358,1 / 365 = 0,70$ (м³ /сутки) - здесь взят коэффициент 1,32 в благоустроенным жилом фонде.

2) Рассчитаем необходимое количество баков емкостью 1 м³

$N = (0,70 \times 3 \times 1,05) / (1 \times 0,75) = 2,205 / 0,75 = 2,94$

Округляем полученное значение до 3 (шт.).

Условные обозначения:

Границы

- границы проектирования
- границы существующих земельных участков согласно ЕГРН без изменений
- границы образуемых земельных участков
- границы существующего кадастрового квартала
- условные номера существующих кадастровых кварталов

74:25:0301902

- существующие красные линии
- отступ от красных линий
- проезды, дороги существующие

Объекты капитального строительства (существующие)

- жилого назначения
- нежилого назначения

Зоны с особыми условиями использования территории (планируемые)



- охранная зона воздушной линии электропередачи низковольтной - 2 м в обе стороны *

Объекты капитального строительства (планируемые)

- 8-ти этажный двух секционный жилой дом
Общая площадь здания - 3904 кв.м.
Количество квартир - 32

Зоны с особыми условиями использования территории (существующие)

- 74:25:6.1741. Прибрежная защитная полоса р. Уржумка на территории Златоустовского городского округа
- 74:25:6.1748. Водоохранная зона р. Уржумка на территории Златоустовского городского округа

Функциональное зонирование

- зона древесно-кустарниковой растительности (естественного ландшафта)

Благоустройство проект

- проезды, дороги планируемые
- планируемые тротуары
- озеленение планируемое
- зона под детские площадки
- зона под спортивные площадки
- (P) 109 - количество парковочных мест (в т.ч. + 10% для МГН)
- парковочные места
- парковочные места для маломобильных групп населения



- парковочные места для маломобильных групп населения

Ведомость общественных, жилых зданий и сооружений (планируемых)

№ по чертежу.	Наименование	Этажность	Количество		Площадь, м ²				Строительный объем, м ³			
			зданий	квартир	застройки	Общая	Приведенная или рабочая	здания	всего	здания		
			здания	всего	здания	всего	здания	всего	здания	всего		
1	Многоквартирный жилой дом	8	1	32	32	593	593	3904	3904	-	11860	11860

Примечания

* Планируемая электросеть согласной разработанного и утвержденного проекта планировки 12-00-00-2020-ППТ
Проект планировки и проект межевания территории для газопровода в пос. Дегтярка и пос. Уржумка

Раздел 1. "Проект планировки территории. Графическая часть"					
Документация по внесению изменений в проект планировки и межевания территории, осуществляющую на основании решения органа местного самоуправления Челябинская область, г. Златоуст, незастроенная территория северо-западнее земельного участка с кадастровым номером 74:25:0309017:320					
Основная часть.					
Стадия				Лист	Листов
ППТ				1	2
Основной чертеж				ООО «ЗЕНИТ»	
М 1:1000				Формат А2 (594x420)	