
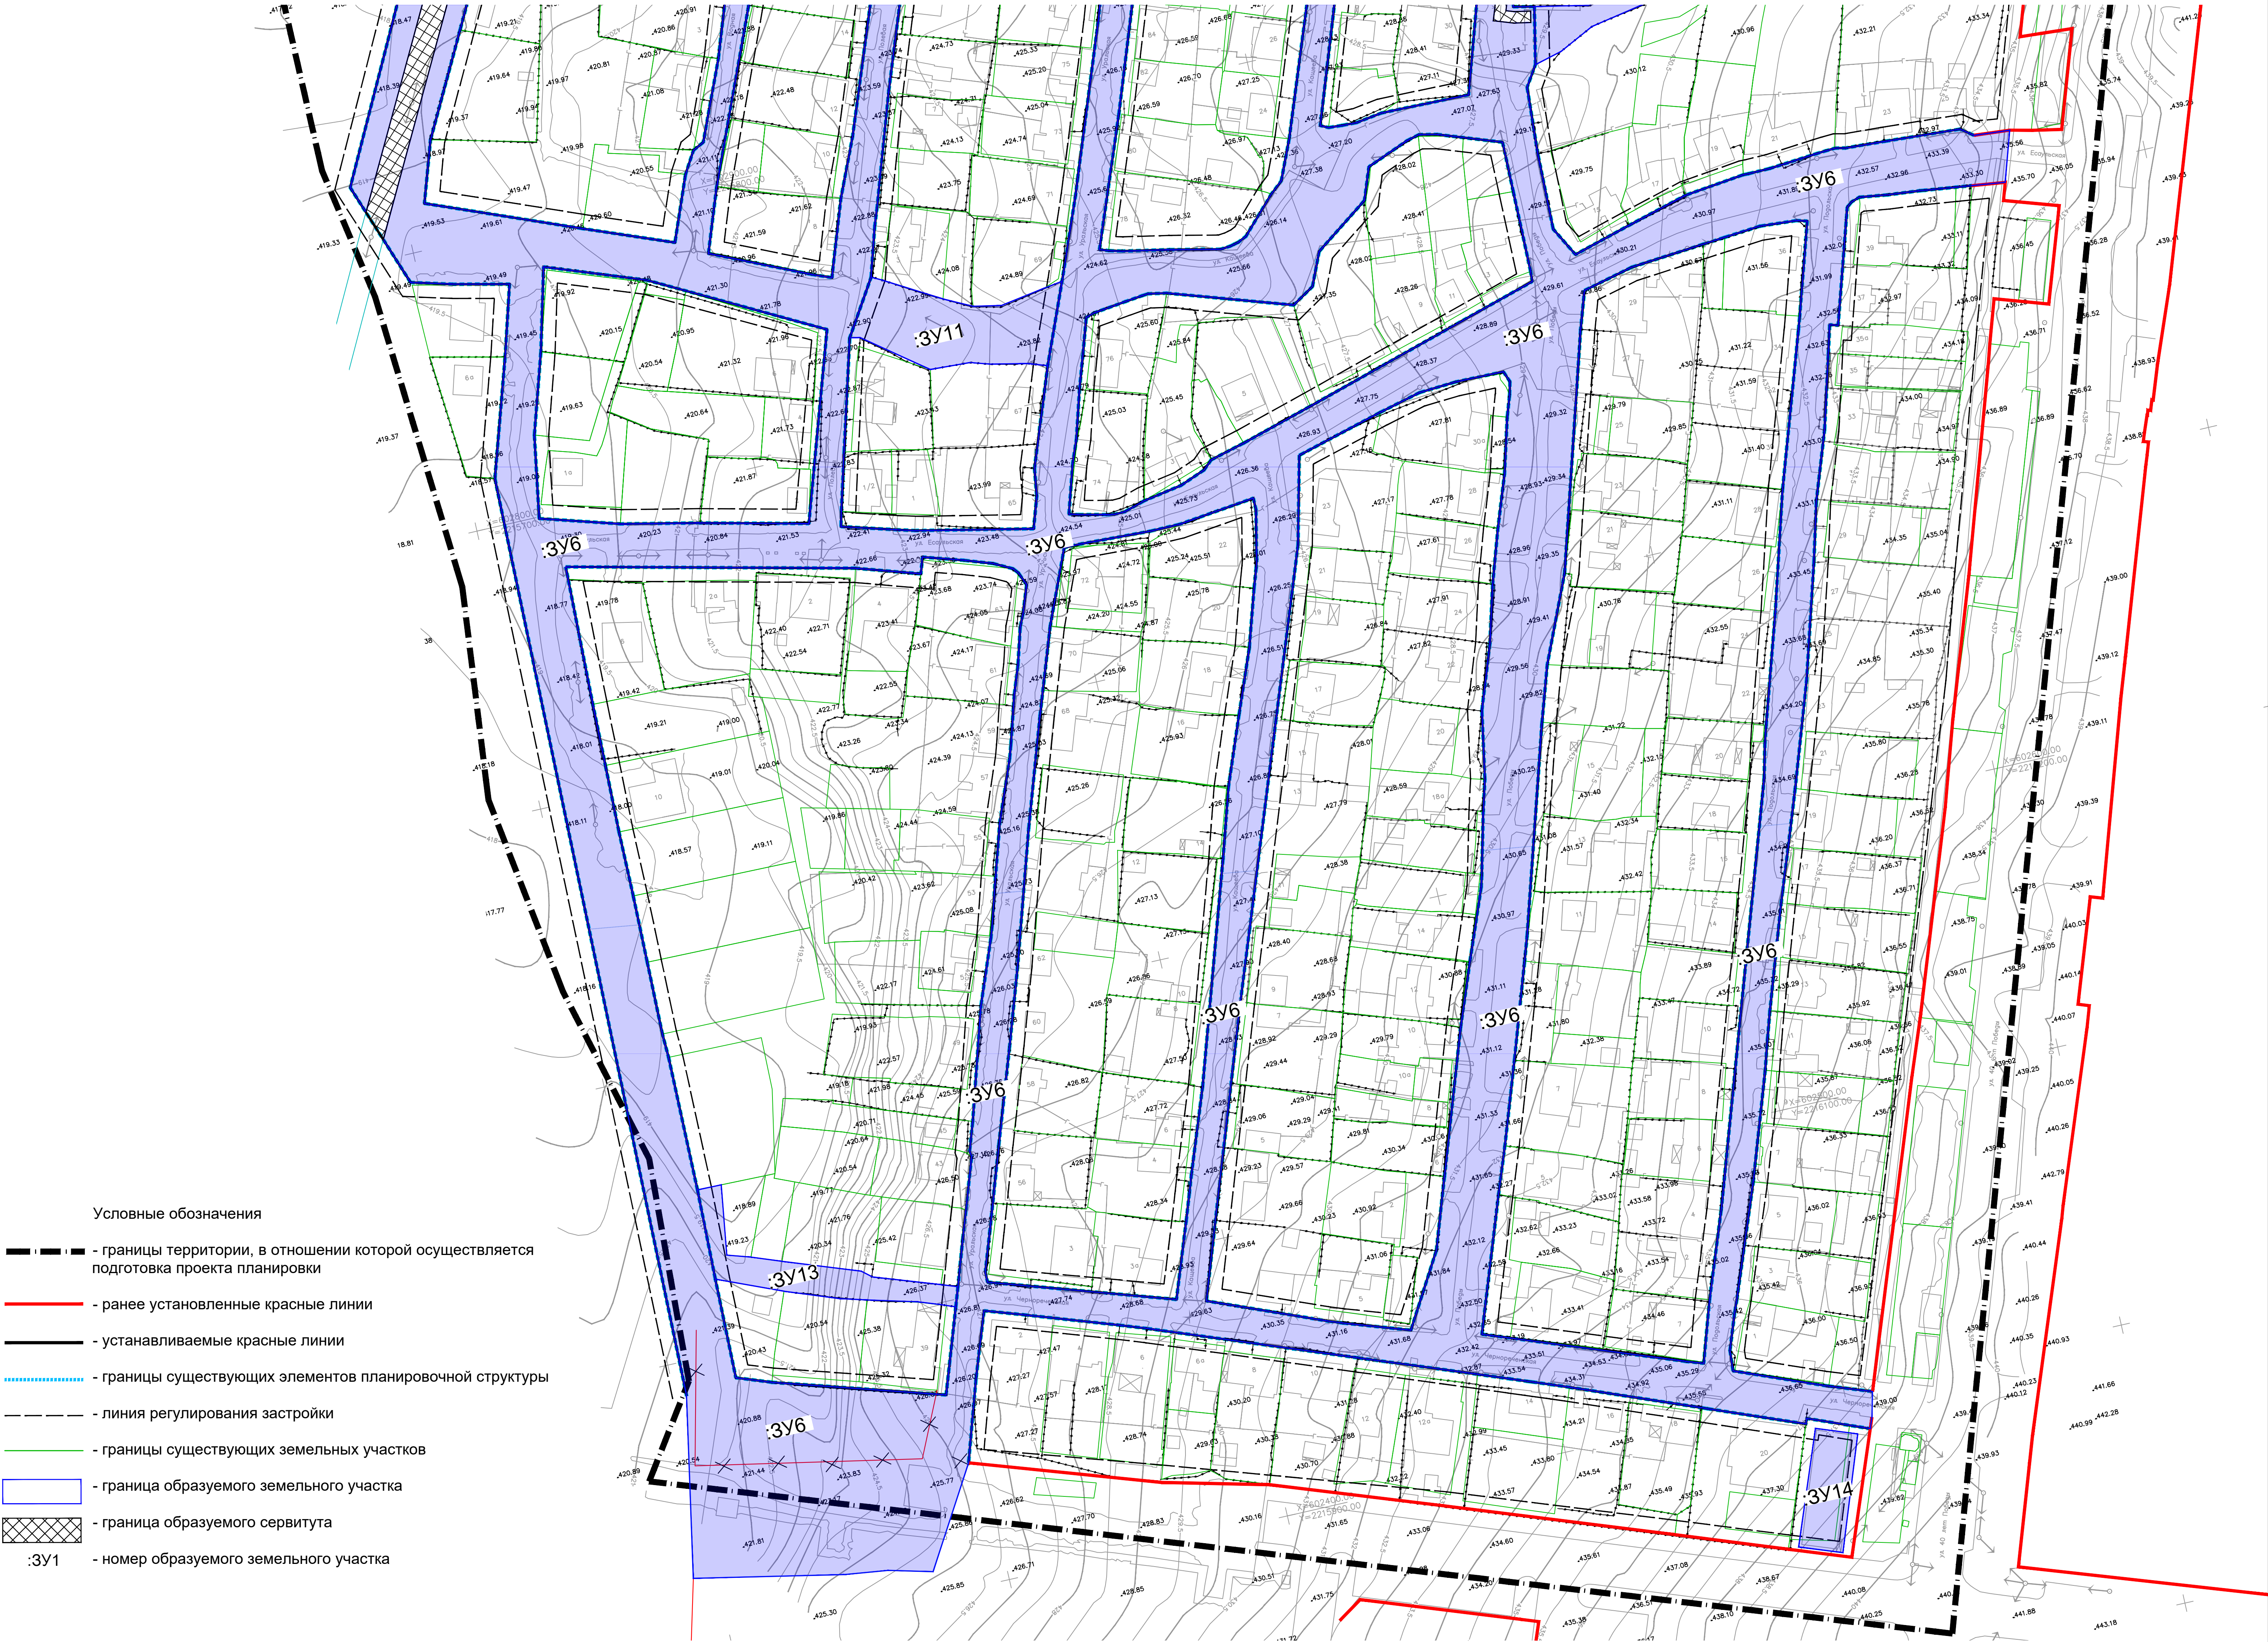


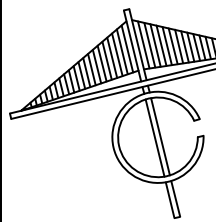

Условные обозначения

- — — — — - границы территории, в отношении которой осуществляется подготовка проекта планировки
- — — — — - ранее установленные красные линии
- — — — — - устанавливаемые красные линии
- — — — — - границы существующих элементов планировочной структуры
- — — — — - линия регулирования застройки
- — — — — - границы существующих земельных участков
- — — — — - граница образуемого земельного участка
- — — — — - граница образуемого сервитута
- :ЗУ1 - номер образуемого земельного участка

				36Р/22		
				Разработка проекта планировки и межевания территории улиц в г. Златоусте Челябинской области: Чернореченская, Подольская, Победы, им. В.С. Кашеева, Уральская, Есаульская, Полевая, Водная, им. Д.И. Шушарина, Сплавная, Цуловская, Автодорожная, кв. Серебряный ключ, кв. Запрудный		
Изм.	Лист	Подк.	Дата	ОСНОВНАЯ (УТВЕРЖДАЕМАЯ) ЧАСТЬ		
Архитектор	Супанова А.А.					
Разработчик	Супанова А.А.			Чертеж межевания территории М 1:1000		
Проверил	Федькова А.А.					
				Стадия	Лист	Листов
				ПМТ	1.3	1
				МПК "РЕСУРС"		