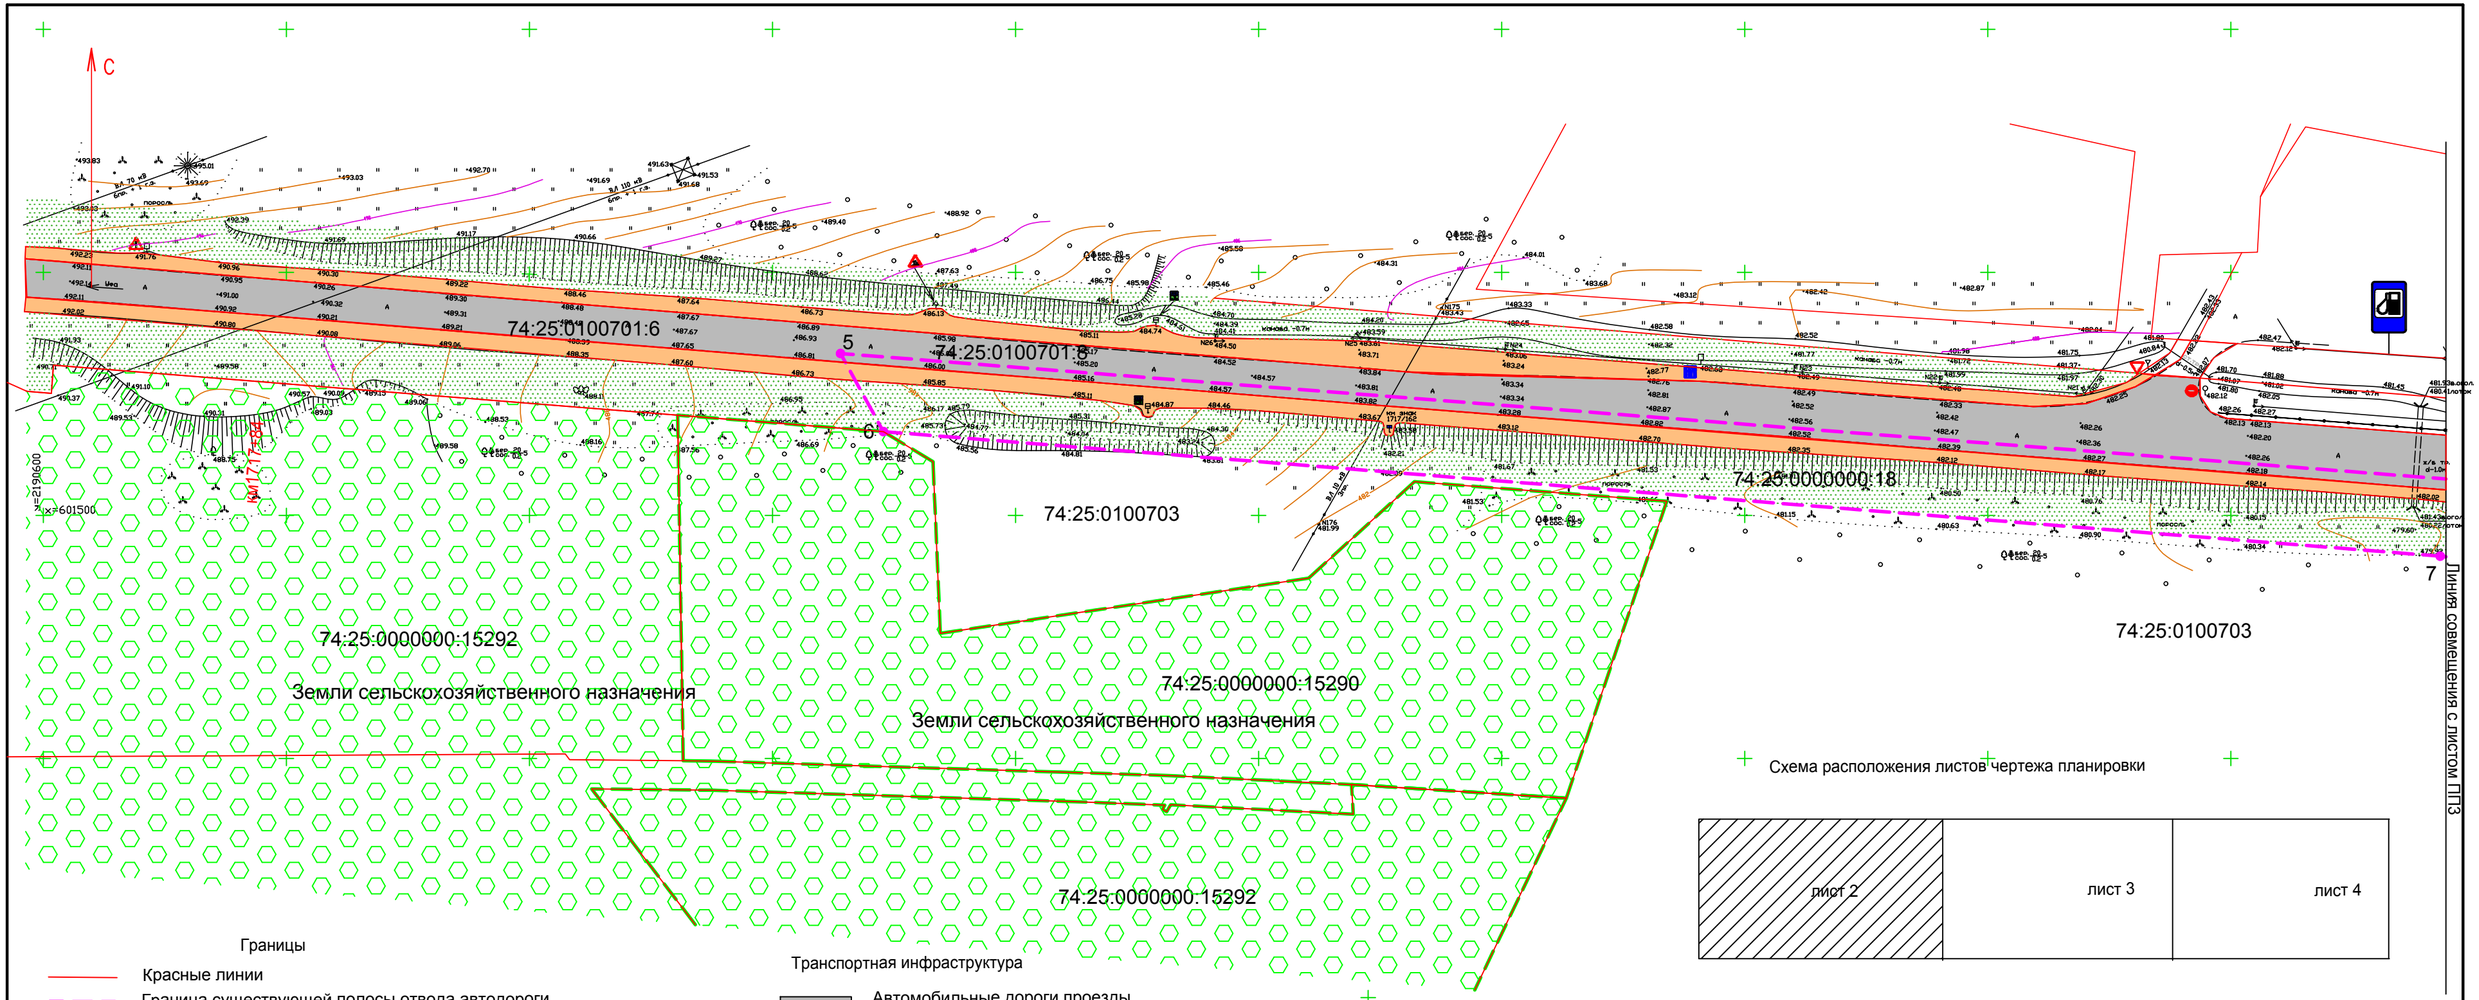

Схема расположения листов чертежа планировки

лист 2	лист 3	лист 4

Границы

- Красные линии
- Граница существующей полосы отвода автодороги
- Граница земель сельскохозяйственного назначения
- Граница земель промышленности, энергетики, транспорта, связи, радиовещания, телевидения, информатики, земли для обеспечения космической деятельности, земли обороны, безопасности и земли иного специального назначения

Территории

- Земли промышленности, энергетики, транспорта, связи, радиовещания, телевидения, информатики, земли для обеспечения космической деятельности, земли обороны, безопасности и земли иного специального назначения
- Земли сельскохозяйственного назначения
- Для сельскохозяйственного производства
- для ведения товарного сельскохозяйственного производства
- Категория земель не установлена

Транспортная инфраструктура

- Автомобильные дороги,проезды асфальтобетонные
- Обочины автомобильных дорог
- Озеленение
- Автозаправочные станции

Инженерная инфраструктура

- Существующие водопропускные трубы
- Существующие опоры освещения
- Демонтируемые опоры освещения
- Существующий эл. кабель 0.4 кВ
- Проектируемые опоры наружного освещения
- Проектируемый эл. кабель 0.4 кВ

7 Поворотные точки границ по кадастровой выписке

Изм.	Кол.уч	Лист	Nдок.	Подпись	Дата	17.117-ПП		
						Устройство переходно-скоростных полос для АЗС № 74184, Челябинская область, г. Златоуст, М-5 Челябинск-Москва 1717-1718км (а/д М-5 "Урал" Москва-Рязань-Пенза-Самара-Уфа-Челябинск на км 1717+400 (справа)		
Разраб.		Проханова			03.17	Проект планировки и межевания территории	Стадия	Лист	Листов
Проверил		Чернецкая			03.17		П	2	
						Чертеж планировки территории М 1:1000	ООО "Уралпроект"		