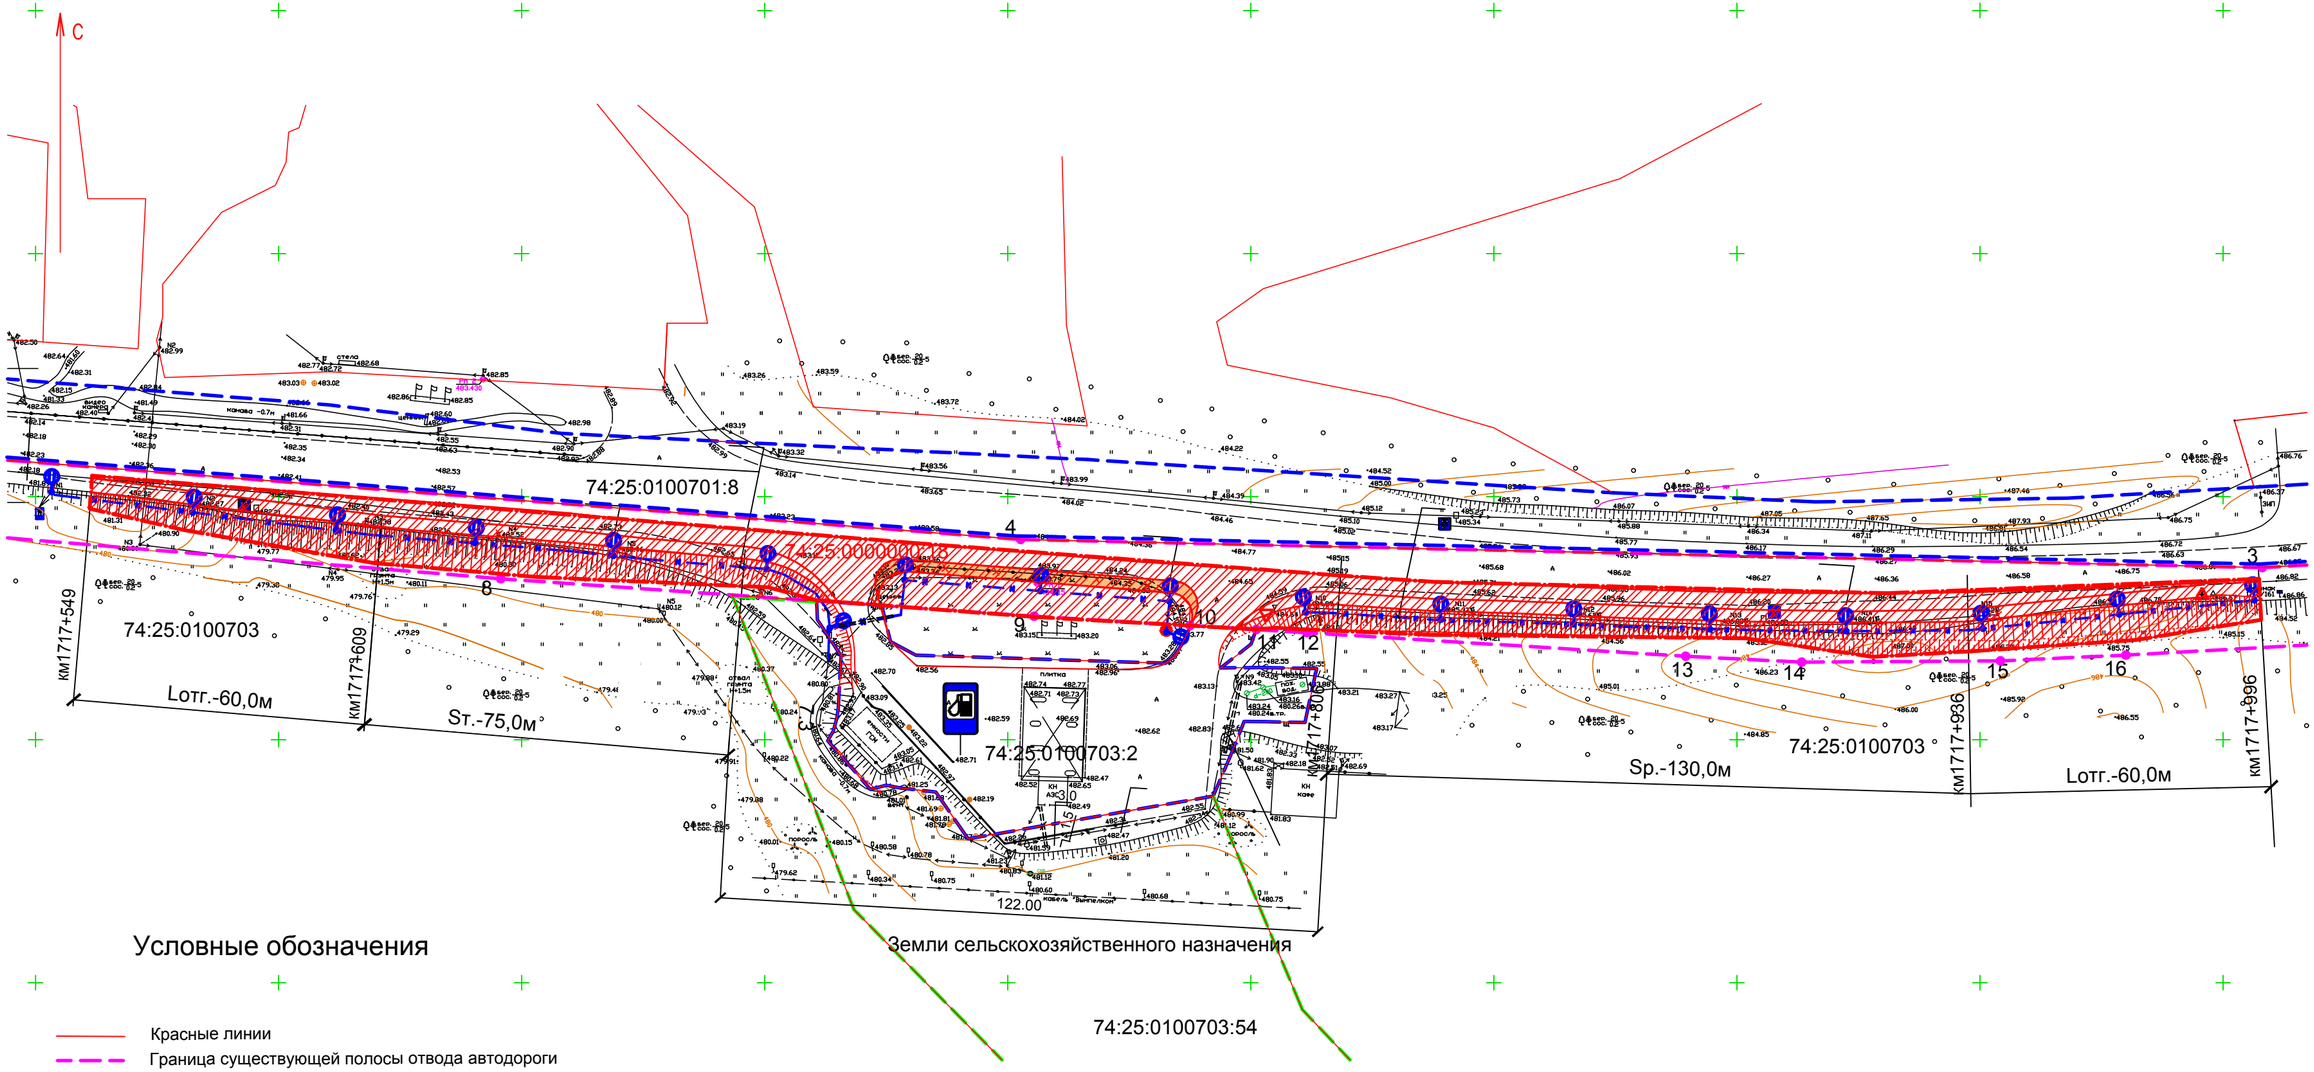

Условные обозначения

- Красные линии
- Граница существующей полосы отвода автодороги
- Граница земель сельскохозяйственного назначения
- Граница земель промышленности, энергетики, транспорта, связи, радиовещания, телевидения, информатики, земли для обеспечения космической деятельности, земли обороны, безопасности и земли иного специального назначения
- 7 Поворотные точки границ по кадастровой выписке
- Граница участка реконструкции
- Участок реконструкции переходно-скоростных полос
- 74:25:0000000:18 Кадастровый номер частка автодороги учтенный в ГКН

Изм.	Кол.уч	Лист	Nдок.	Подпись	Дата	17.117-ПП		
						Устройство переходно-скоростных полос для АЗС № 74184, Челябинская область, г. Златоуст, М-5 Челябинск-Москва 1717-1718км (а/д М-5 "Урал" Москва-Рязань-Пенза-Самара-Уфа-Челябинск на км 1717+400 (справа)		
Разраб.		Проханова			03.17	Проект планировки и межевания территории	Стадия	Лист	Листов
Проверил		Чернецкая			03.17		П	5	
						Чертеж межевания территории М 1:1000	ООО "Уралпроект"		