


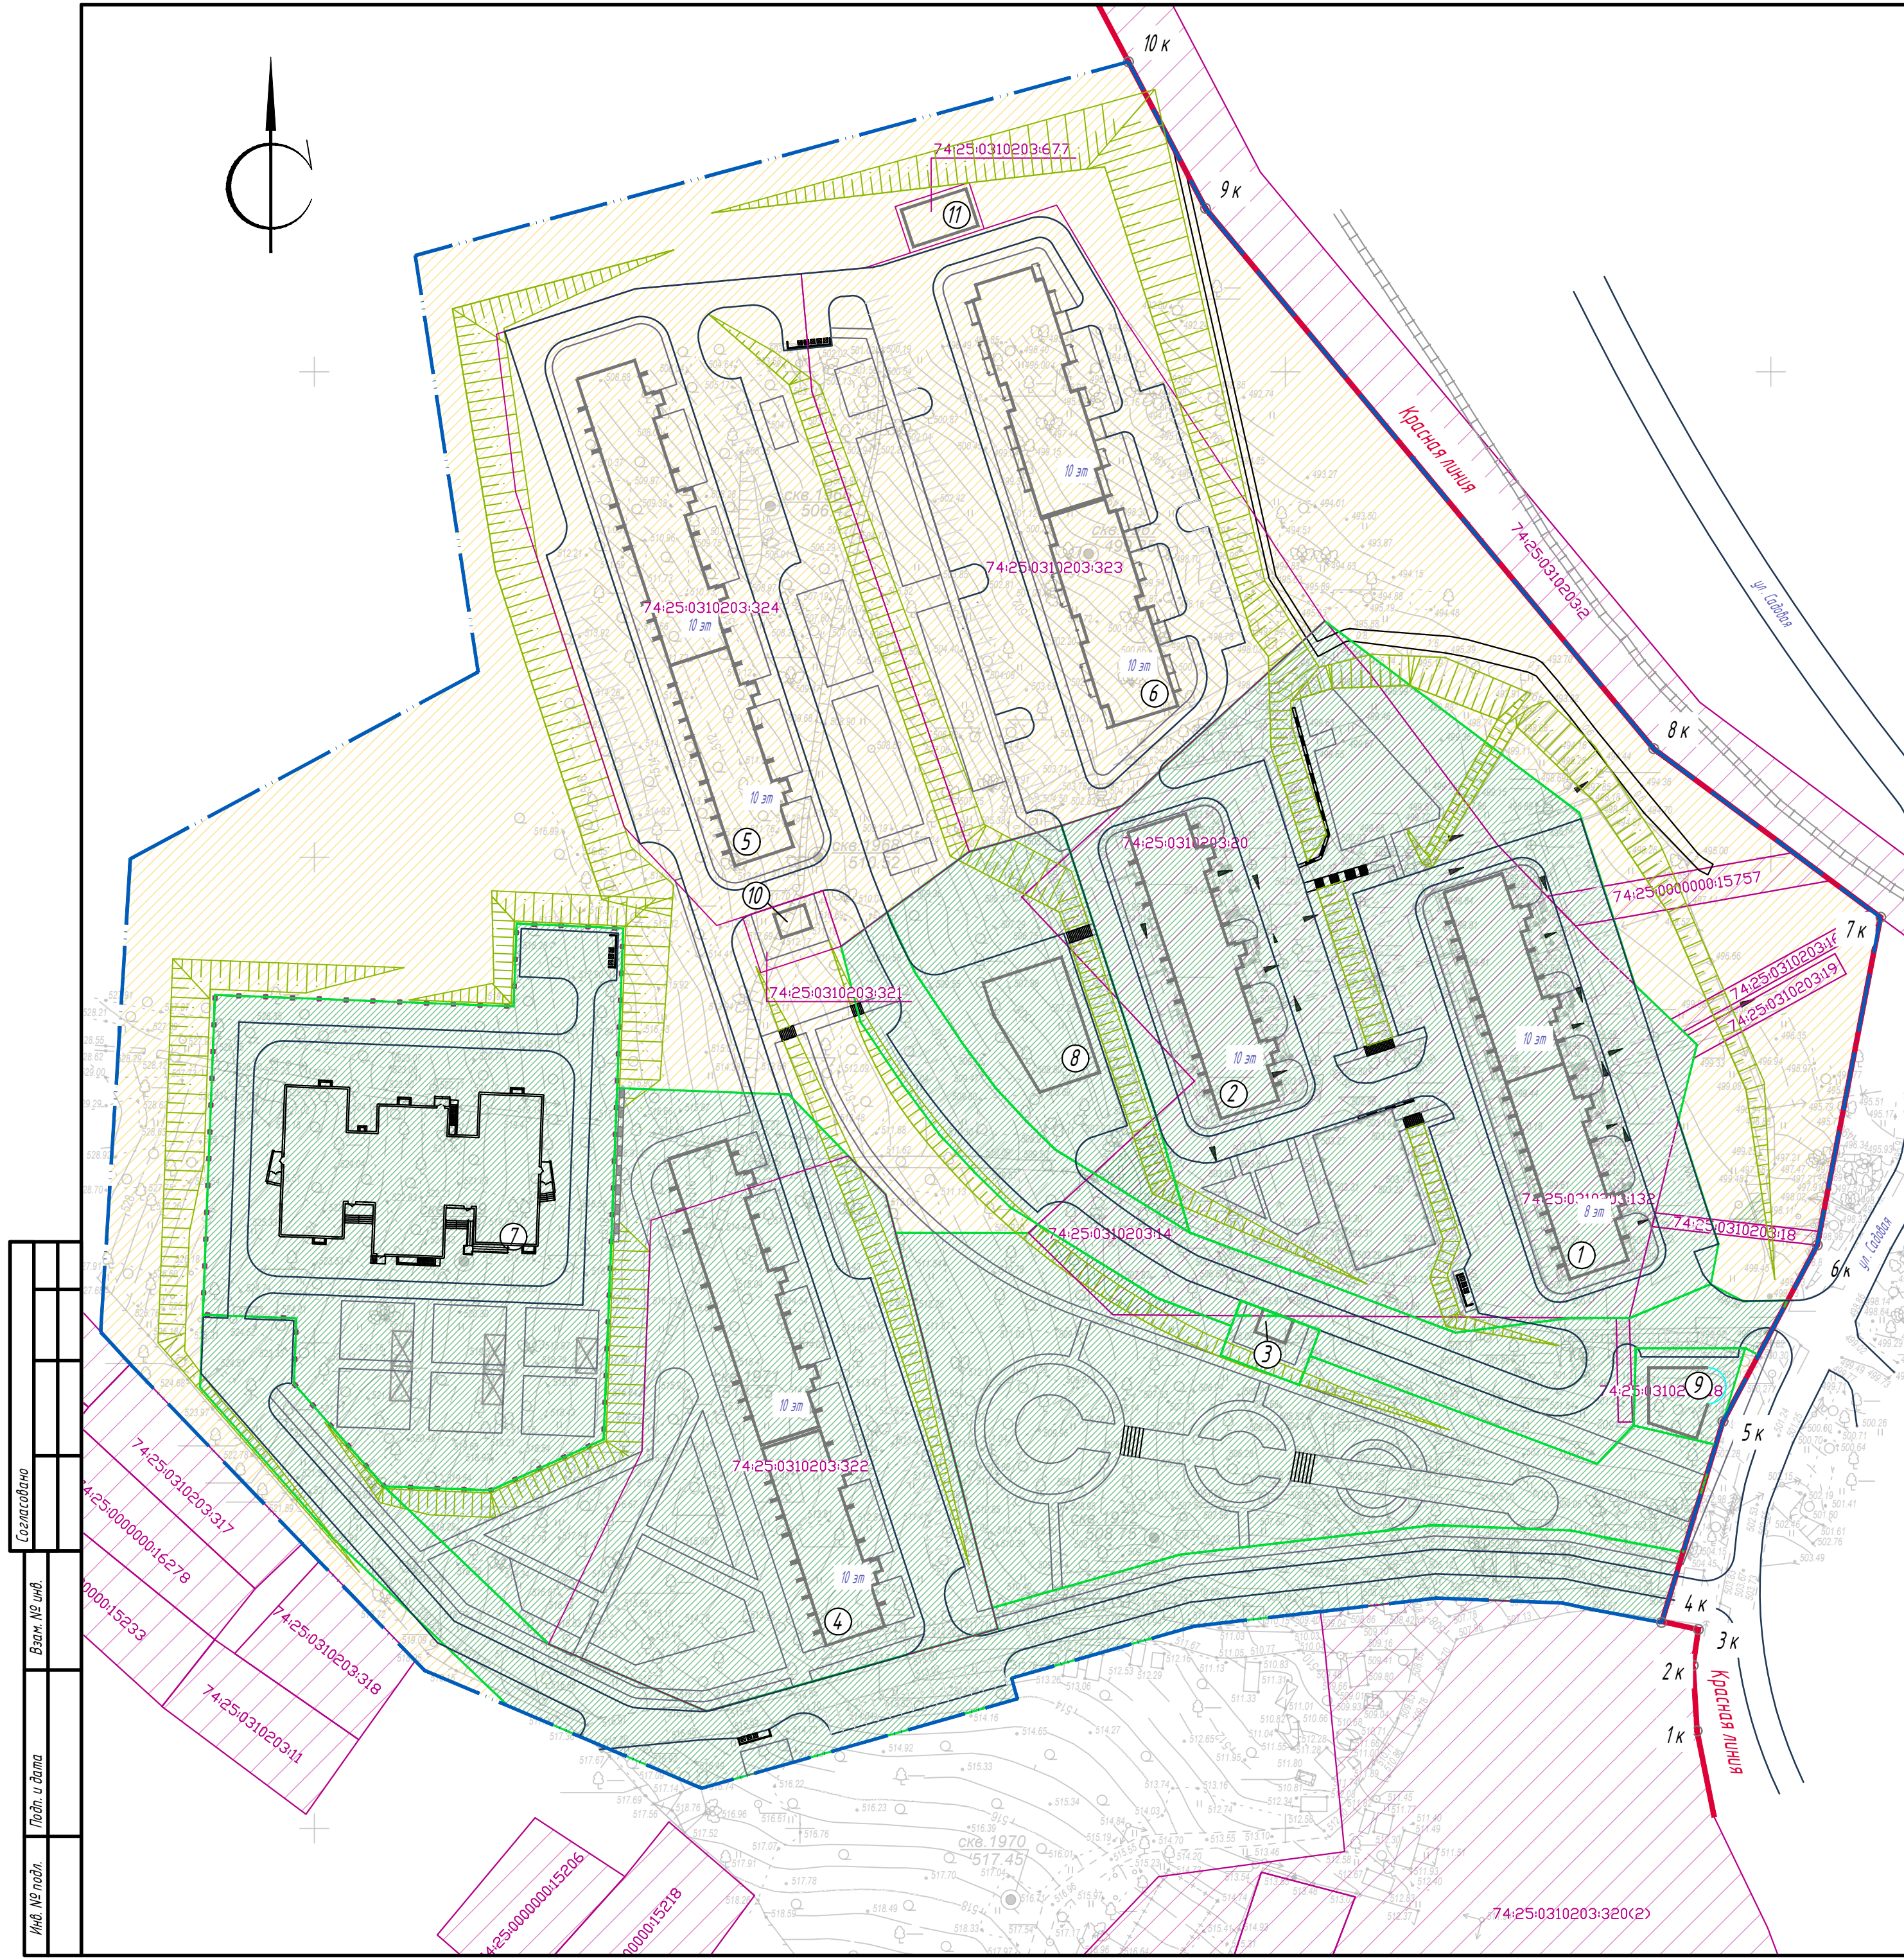

Ведомость жилых и общественных зданий и сооружений

Номер на плане	Наименование и обозначение	Этажность	Количество		Площадь, м ²				Строительный объем, м ³	
			Зданий	Квартир	Застройки		Общая нормируемая*		Здания	Всего
					Здания	Всего	Здания	Квартир		
Существующие здания и сооружения										
1	Жилой дом т.п. 97.2 БС 1м, БС 8-2м-1	8-10	1				1308,20	6707,37		
2	Жилой дом т.п. 97.2 БС 1м	10	1				951,49	5919,18		
3	Трансформаторная подстанция	1	1				48,0			
4	Жилой дом	10	1				1690,60	9794,0		
Проектируемые жилые здания										
5	Жилой дом	10	1				1690,60	9794,0		
6	Жилой дом	10	1				1730,0	9875,0		
Проектируемые общественные здания и сооружения										
7	Детский сад на 100 мест	2	1				1593,3	1465,80		
8	Административное здание	3	1				425,4	890,0		
9	Магазин	2	1				174,7	230,0		
10	Трансформаторная подстанция	1	1				48,0			
11	Автоматизированная газовая котельная	1	1				160,0			

* - под общей нормируемой площадью подразумевается площадь квартир без учета балконов и лоджий

Координаты Красной линии

№ точки	Х,метры	У,метры	№ точки	Х,метры	У,метры
1к	599120.07	2216584.81	6к	599220.10	2216609.57
2к	599133.57	2216583.99	7к	599287.62	2216622.60
3к	599140.96	2216585.08	8к	599322.35	2216575.87
4к	599142.40	2216577.50	9к	599433.63	2216483.54
5к	599183.80	2216590.16	10к	599463.83	2216467.68

Условные обозначения

- Красная линия

Красная линия улиц (устанавливаемая)
- Границы существующих земельных участков
- Границы участков, подлежащие межеванию, в том числе участки, образуемые путем перераспределения
- Граница благоустройства территории

Согласовано	
Взам. № инв.	
Подп. и дата	
Инв. № подл.	

						0102-19- ПП и М		
						Челябинская область, г. Златоуст, планировочный район города - Юго-Восточный 03, градостроительная зона 56		
Изм.	Кол.уч.	Лист	№ док.	Подп.	Дата	Внесение изменений в проект планировки и межевания территории квартала "Березовая роща" по постановлению	Стадия	Лист
Разраб.		Каранев		07.25			ПП и М (У)	2
Пров.		Комаров		07.25		План красных линий и планировки территории (опорный план) М 1:1000		
Н. контр.		Комаров		07.25				